
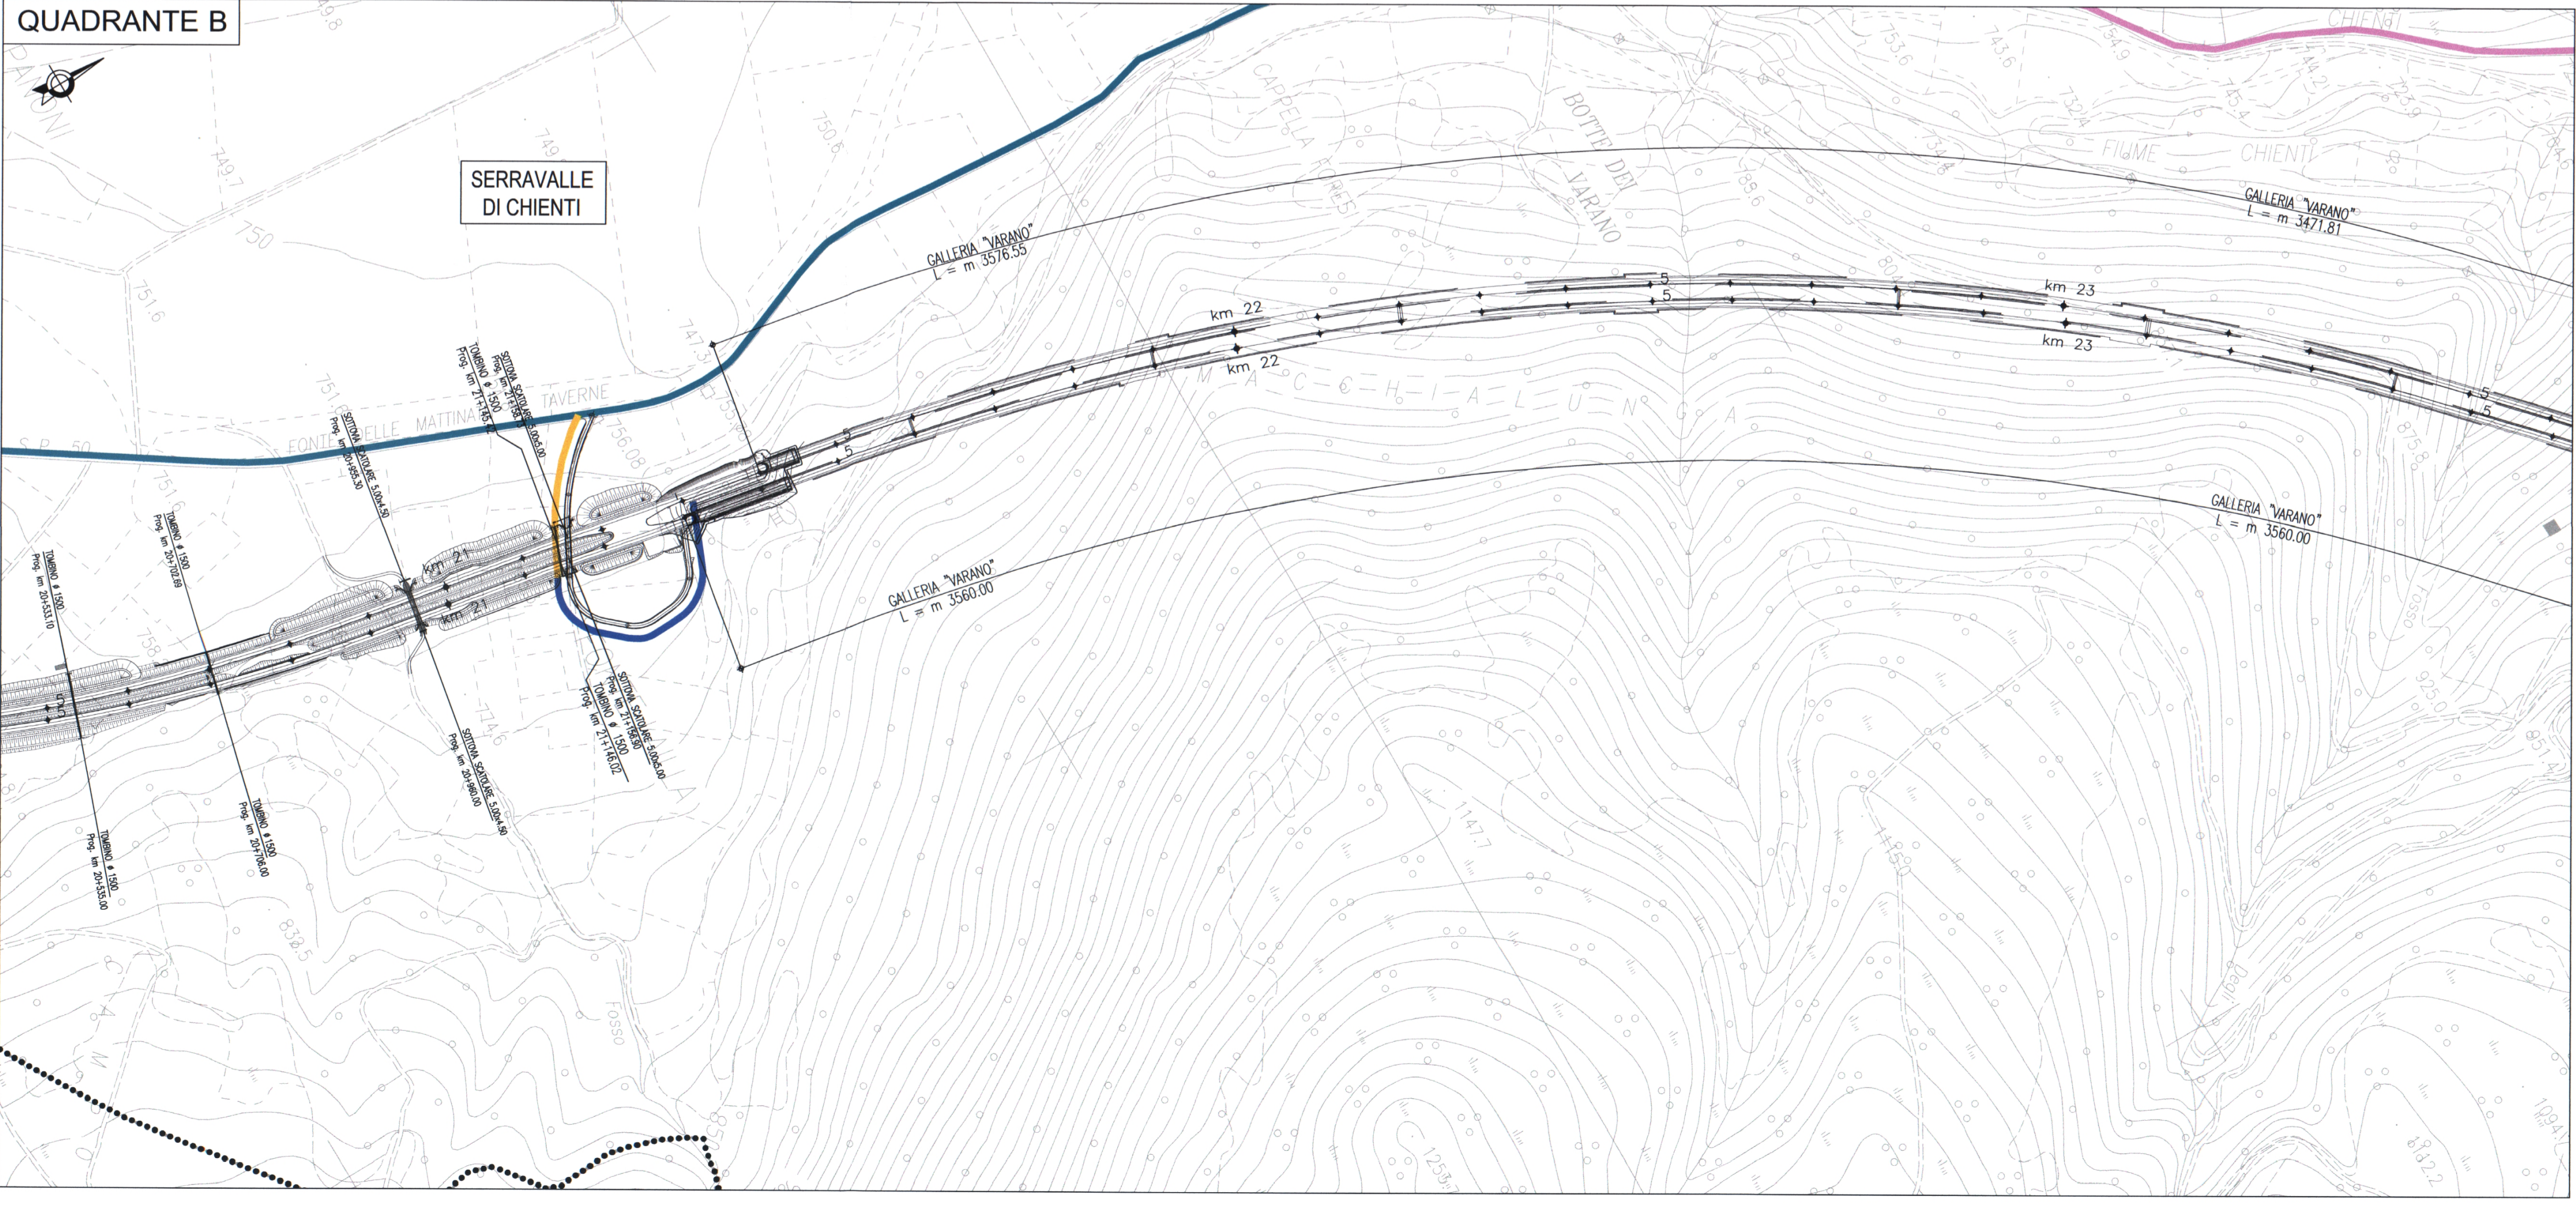


- ### LEGENDA
- Cantiere secondario con aree a disposizione per stoccaggio e deposito (S)
  - Cantiere base (B)
  - Impianto di frantumazione e betonaggio (FB)
  - Impianto di prefabbricazione conci (PR)
  - Aree di stoccaggio (ST)
  - Cantieri imbocchi (I)
  - Viabilità di cantiere su S.S.77
  - - - Deviazione S.S. n° 77
  - Viabilità in corrispondenza dell'asse di progetto
  - Viabilità principale esistente idonea
  - Viabilità principale esistente da adeguare
  - Viabilità secondaria esistente da adeguare
  - Viabilità secondaria da realizzare
  - Tratti di viabilità definitiva per manutenzioni
  - Tracciato di progetto
  - Limiti comunali
- ATMOSFERA**
- Av-01 viabilità (A.O.,C.O.,P.O.)
  - Ac-01 cantiere (A.O.,C.O.,P.O.)

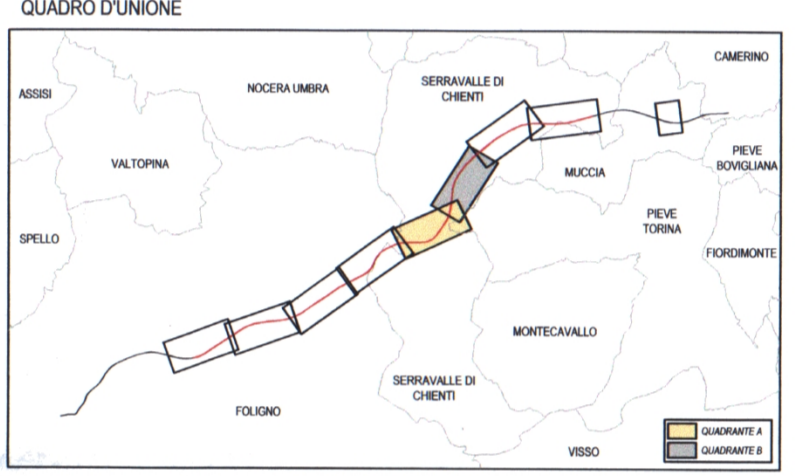

**ASSE VIARIO MARCHE-UMBRIA  
E QUADRILATERO DI PENETRAZIONE INTERNA  
MAXILOTTO 1**

**PROGETTO DEFINITIVO**

CONTRAENTE GENERALE		IL RESPONSABILE DEL CONTRAENTE GENERALE																			
GRUPPO DI PROGETTAZIONE		I RESPONSABILI DI PROGETTO																			
ATI: TECHNITAL s.p.a. (mandataria) SCETAURROUTE SICS s.r.l. Società Italiana Consulenza Strade S.I.S. Studio di Ingegneria Stradale s.r.l. SOIL Geologia Geotecnica Opere in sotterraneo Direzione del 14/06/2006 INTEGRAZIONE PRESTAZIONI SPECIALISTICHE Dott. Ing. M. Raccosta		Dott. Ing. M. Raccosta Dott. Ing. M. Raccosta Dott. Ing. L. Samama Dott. Ing. T. Di Bari Dott. Ing. Taranto n° 1083 Prof. Ing. A. Bevilacqua Ordine Ing. Palermo n° 4058 Dott. Ing. L. Albert Ordine Ing. Milano n° A14725																			
IL GEOLOGO	Dott. Geol. F. Ferrari Ordine dei Geologi Regione del Veneto n° 60																				
VISTO: IL RESPONSABILE DEL PROCEDIMENTO	VISTO: IL RESPONSABILE DEL SERVIZIO PROGETTAZIONE	DATA	LA DIREZIONE LAVORI																		
Dott. Ing. Andrea Simonini																					
<b>SUBLOTTO 2.1: S.S. 77 "VAL DI CHIENTI" TRONCO PONTELATREVE - FOLIGNO TRATTO VALMENOTRE - GALLERIA MUCCIA (esclusa galleria)</b> <b>PIANO DI MONITORAGGIO AMBIENTALE PLANIMETRIA UBICAZIONE PUNTI DI MISURA COMPONENTE ATMOSFERA 3/4</b>																					
Codice Unico di Progetto (CUP) F12C03000050010 (Delibera GPE 13/2004)		REVISIONE	FOGLIO																		
<table border="1" style="width: 100%; border-collapse: collapse;"> <tr> <td>OPERA</td> <td>LOTTO</td> <td>STATO</td> <td>SETTORE</td> <td>WBS</td> <td>DISCIPLINA</td> <td>TITOLO</td> <td>PROG.</td> </tr> <tr> <td>LO703</td> <td>A2</td> <td>D</td> <td>P</td> <td>GENER00</td> <td>AMB</td> <td>PLA</td> <td>011</td> </tr> </table>		OPERA	LOTTO	STATO	SETTORE	WBS	DISCIPLINA	TITOLO	PROG.	LO703	A2	D	P	GENER00	AMB	PLA	011	B	03 04		
OPERA	LOTTO	STATO	SETTORE	WBS	DISCIPLINA	TITOLO	PROG.														
LO703	A2	D	P	GENER00	AMB	PLA	011														
			SCALA																		
			1:5.000																		
<table border="1" style="width: 100%; border-collapse: collapse;"> <tr> <td>REVISIONE</td> <td>DATA</td> <td>REDDATTO</td> <td>VERIFICATO</td> <td>APPROVATO</td> <td>APPROVATO RESP. TECNICO ANAS</td> </tr> <tr> <td>B</td> <td>20/07/2007</td> <td>A. Felici</td> <td>C. Arcieri</td> <td>M. Raccosta</td> <td></td> </tr> <tr> <td>A</td> <td>15/12/2006</td> <td>A. Felici</td> <td>C. Arcieri</td> <td>M. Raccosta</td> <td></td> </tr> </table>		REVISIONE	DATA	REDDATTO	VERIFICATO	APPROVATO	APPROVATO RESP. TECNICO ANAS	B	20/07/2007	A. Felici	C. Arcieri	M. Raccosta		A	15/12/2006	A. Felici	C. Arcieri	M. Raccosta			
REVISIONE	DATA	REDDATTO	VERIFICATO	APPROVATO	APPROVATO RESP. TECNICO ANAS																
B	20/07/2007	A. Felici	C. Arcieri	M. Raccosta																	
A	15/12/2006	A. Felici	C. Arcieri	M. Raccosta																	

Codice File: LO703.A2.D.P.GENER.00.AMB.PLA.011.B pma\_atmosfera.dwg