


SEZIONI TIPO E PARTICOLARI  
Scala Varie

DISEGNI DI RIFERIMENTO

TAPPENTINO ANTIVIBRANTE			
TRATTI INTERESSATI			
CODICE	Km Inizio (AC)	Km Fine (AC)	Ubicazione
VIB 01	0+0,00	0+108,00	108 Linea AV/AC
VIB 02	0+47,00	3+83,00	3016 Linea AV/AC
VIB 04	1+875,00	3+863,00	1488 Linea Storica deviata
VIB 05	5+658,00	5+758,00	100 Linea AWAC
VIB 06	10+452,00	10+674,00	222 Linea AV/AC
VIB 07	13+498,00	15+198,00	1700 Linea AV/AC
VIB 08	18+411,00	18+725,00	114 Linea AWAC
VIB 09	23+050,00	24+150,00	1100 Linea AV/AC
VIB 10	24+610,00	24+868,00	258 Linea AV/AC
VIB 11	25+477,00	25+743,00	266 Linea AV/AC
VIB 13	27+330,00	27+430,00	100 Linea AV/AC
VIB 14	27+678,00	28+008,00	830 Linea AV/AC
VIB 16	29+471,00	30+523,00	1052 Linea AV/AC
VIB 18	32+371,00	32+491,00	120 Linea AV/AC
VIB 19	35+300,00	36+051,00	751 Linea AV/AC
VIB 20	36+437,00	36+700,00	263 Linea AV/AC
VIB 21	37+688,00	38+276,00	908 Linea AV/AC
VIB 22	38+640,00	40+360,00	1720 Linea AWAC
VIB 23	38+640,00	39+081,00	441 Linea Storica deviata
VIB 25	40+594,00	41+306,00	712 Linea AV/AC
VIB 27	41+509,00	43+124,00	1615 Linea AV/AC
VIB 31	43+700,00	44+250,00	550 Linea AV/AC

DESCRIZIONE	CODICE
RELAZIONE TECNICA GENERALE	IN1712E2R0R48A0001A
RELAZIONE DI MODIFICA PROFILO	IN1712E2R0R48A0002A
PLANIMETRIA STATO DI FATTO	IN1712E2R0R48A0003A
PLANIMETRIA DI PROGETTO	IN1712E2R0R48A0004A
PROFILI LONGITUDINALI	IN1712E2R0R48A0005A
SEZIONI TIPO E PARTICOLARI	IN1712E2R0R48A0006A
SEZIONI TRASVERSALI - Tav. 1	IN1712E2R0R48A0007A
SEZIONI TRASVERSALI - Tav. 2	IN1712E2R0R48A0008A
TABELLE MOVIMENTI TERRA	IN1712E2R0R48A0009A
RELAZIONE IDRAULICA SVALTIMENTO ACQUE	IN1712E2R0R48A0010A
PLANIMETRIA IDRAULICA	IN1712E2R0R48A0011A

SEZIONI TIPO INTERASSE BINARIO 4,50 - IN AFFIANCAMENTO L.S. IN RILEVATO  
Scala 1:50

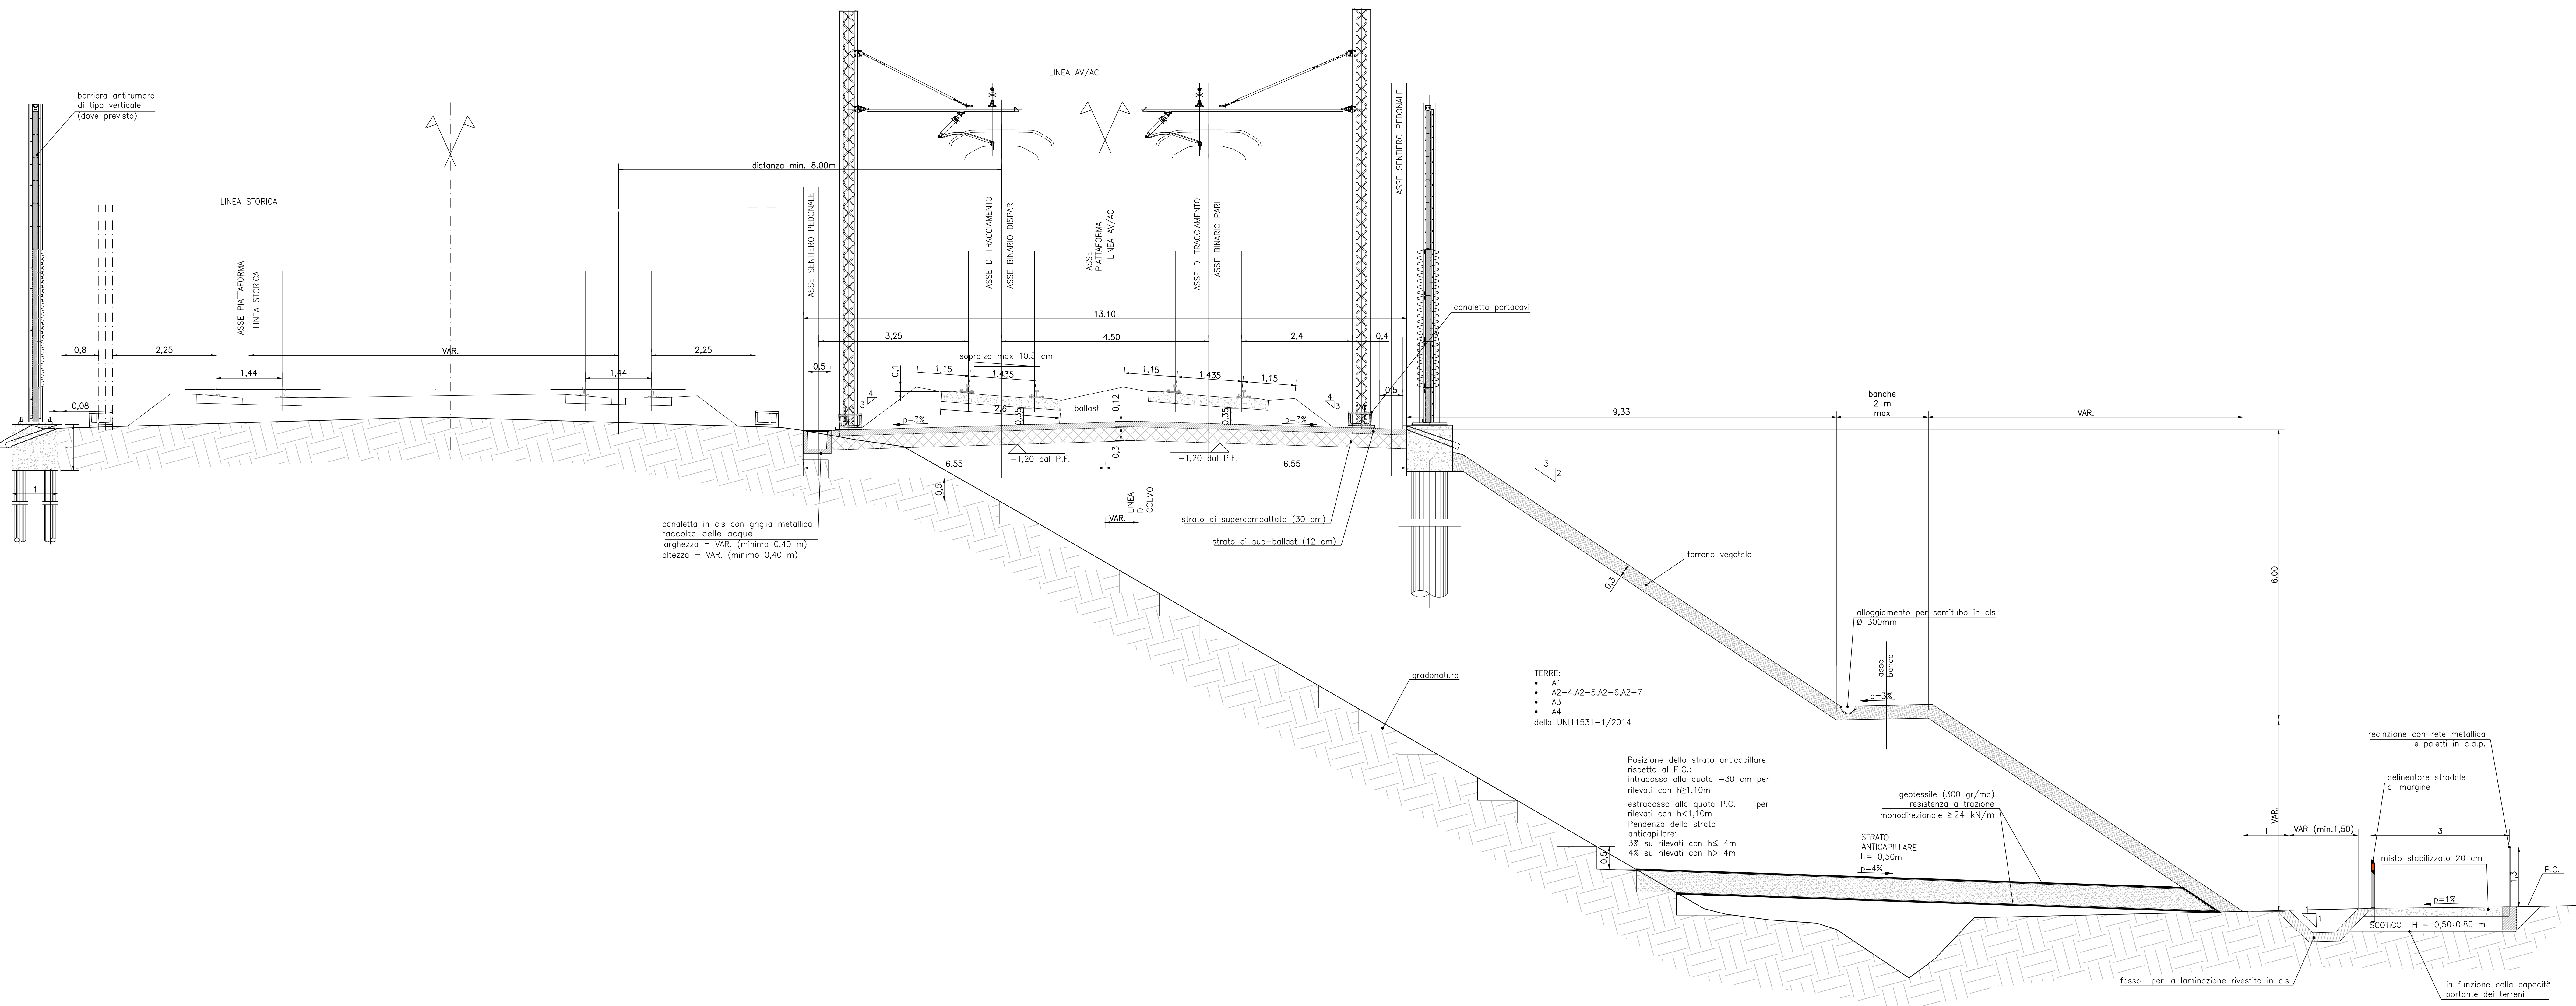

NOTE GENERALI

CARATTERISTICHE DEI MATERIALI

COMMITTENTE: **RFI** RETE FERROVIARIA ITALIANA GRUPPO FERROVIE DELLO STATO

ALTA SORVEGLIANZA: **ITALFERR** GRUPPO FERROVIE DELLO STATO

GENERAL CONTRACTOR: **Consorzio Iric-IV Due**

INFRASTRUTTURE FERROVIARIE STRATEGICHE DEFINITE DALLA LEGGE OBIETTIVO N. 443/01  
LINEA A.V. /A.C. TORINO-VENEZIA Tratta VERONA-PADOVA  
Lotto funzionale Verona-Bivio Vicenza

PROGETTO ESECUTIVO  
RILEVATO FERROVIARIO DA PK 28+925,00 A PK 29+150,00  
GENERALE  
SEZIONI TIPO E PARTICOLARI

PROGETTISTA	CONTRATTORE	DIRETTORE LAVORI	SCALA
Consorzio Iric-IV Due	Consorzio Iric-IV Due		Varie

PROF. ES.	LOTTO	FASE	ENTE	TIPO DOC.	OPERAZIONE	PROG.	REV.	REGIO
1117	12	E	12	MZ	R14900	001	A	

Consorzio Iric-IV Due

Progettazione:

Disegnato	Verificato	Approvato
Set 2011	Set 2011	Set 2011

Consorzio Iric-IV Due

Consorzio Iric-IV Due

Consorzio Iric-IV Due