


SEZIONI TIPO E PARTICOLARI
Scala Varie

TAPPENTINO ANTIVIBRANTE				
TRATTI INTERESSATI				
CODICE	Km Inizio (AC)	Km Fine (AC)	Lunghezza [m]	Ubicazione
VIB 01	0+00,00	0+108,00	108	Linea AV/AC
VIB 02	0+447,00	3+833,00	3016	Linea AV/AC
VIB 04	1+875,00	3+833,00	1488	Linea Storica deviata
VIB 05	5+658,00	5+758,00	100	Linea AV/AC
VIB 06	10+452,00	10+674,00	222	Linea AV/AC
VIB 07	13+498,00	15+198,00	1700	Linea AV/AC
VIB 08	18+411,00	18+725,00	114	Linea AV/AC
VIB 09	23+050,00	24+150,00	1100	Linea AV/AC
VIB 10	24+610,00	24+868,00	258	Linea AV/AC
VIB 11	25+477,00	25+743,00	266	Linea AV/AC
VIB 13	27+330,00	27+450,00	120	Linea AV/AC
VIB 14	27+780,00	28+008,00	230	Linea AV/AC
VIB 16	29+471,00	30+523,00	1052	Linea AV/AC
VIB 18	32+371,00	32+491,00	120	Linea AV/AC
VIB 19	35+300,00	36+051,00	751	Linea AV/AC
VIB 20	36+437,00	36+700,00	263	Linea AV/AC
VIB 21	37+688,00	38+276,00	908	Linea AV/AC
VIB 22	38+640,00	40+360,00	1720	Linea AV/AC
VIB 23	38+640,00	39+081,00	441	Linea Storica deviata
VIB 25	40+594,00	41+306,00	712	Linea AV/AC
VIB 27	41+509,00	43+124,00	1615	Linea AV/AC
VIB 31	43+700,00	44+250,00	550	Linea AV/AC

DESCRIZIONE	CODICE
RELAZIONE TIENGA GENERALE	INT712E02R010100001
RELAZIONE DI CONFRONTO P.V.P.E	INT712E02R010100002
PLANIMETRIA STATO DI FATTO	INT712E02R010100003
PLANIMETRIA DI PROGETTO	INT712E02R010100004
PROFILI LONGITUDINALI	INT712E02R010100005
SEZIONI TIPO E PARTICOLARI	INT712E02R010100006
SEZIONI TRASVERSALI - Tav. 1	INT712E02R010100007
SEZIONI TRASVERSALI - Tav. 2	INT712E02R010100008
SEZIONI TRASVERSALI - Tav. 3	INT712E02R010100009
TABELLE INVARIANTI TERRA	INT712E02R010100010
RELAZIONE GRAFICA SMALTIMENTO ACQUE	INT712E02R010100011
PLANIMETRIA ENERGIACA E SEZIONE DI SOSTEGNO	INT712E02R010100012
MURO DI SOSTEGNO IN DX DAL KM 29+400,00 AL KM 29+669,57	INT712E02R010100013
CARPENTERIA - PIANA E PROGETTO - Tav. 1	INT712E02R010100014
MURO DI SOSTEGNO IN DX DAL KM 29+400,00 AL KM 29+669,57	INT712E02R010100015
CARPENTERIA - PIANA E PROGETTO - Tav. 2	INT712E02R010100016
MURO DI SOSTEGNO IN DX DAL KM 29+400,00 AL KM 29+669,57	INT712E02R010100017
CARPENTERIA - PIANA E PROGETTO - Tav. 3	INT712E02R010100018
MURO DI SOSTEGNO IN DX DAL KM 29+400,00 AL KM 29+669,57	INT712E02R010100019
CARPENTERIA - PIANA E PROGETTO - Tav. 4	INT712E02R010100020
MURO DI SOSTEGNO IN DX DAL KM 29+400,00 AL KM 29+669,57	INT712E02R010100021
CARPENTERIA - SEZIONI TRASVERSALI - Tav. 1	INT712E02R010100022

SEZIONI TIPO INTERASSE BINARIO 4.50 - IN AFFIANCAMENTO L.S. IN RILEVATO CON MURO
Scala 1:50

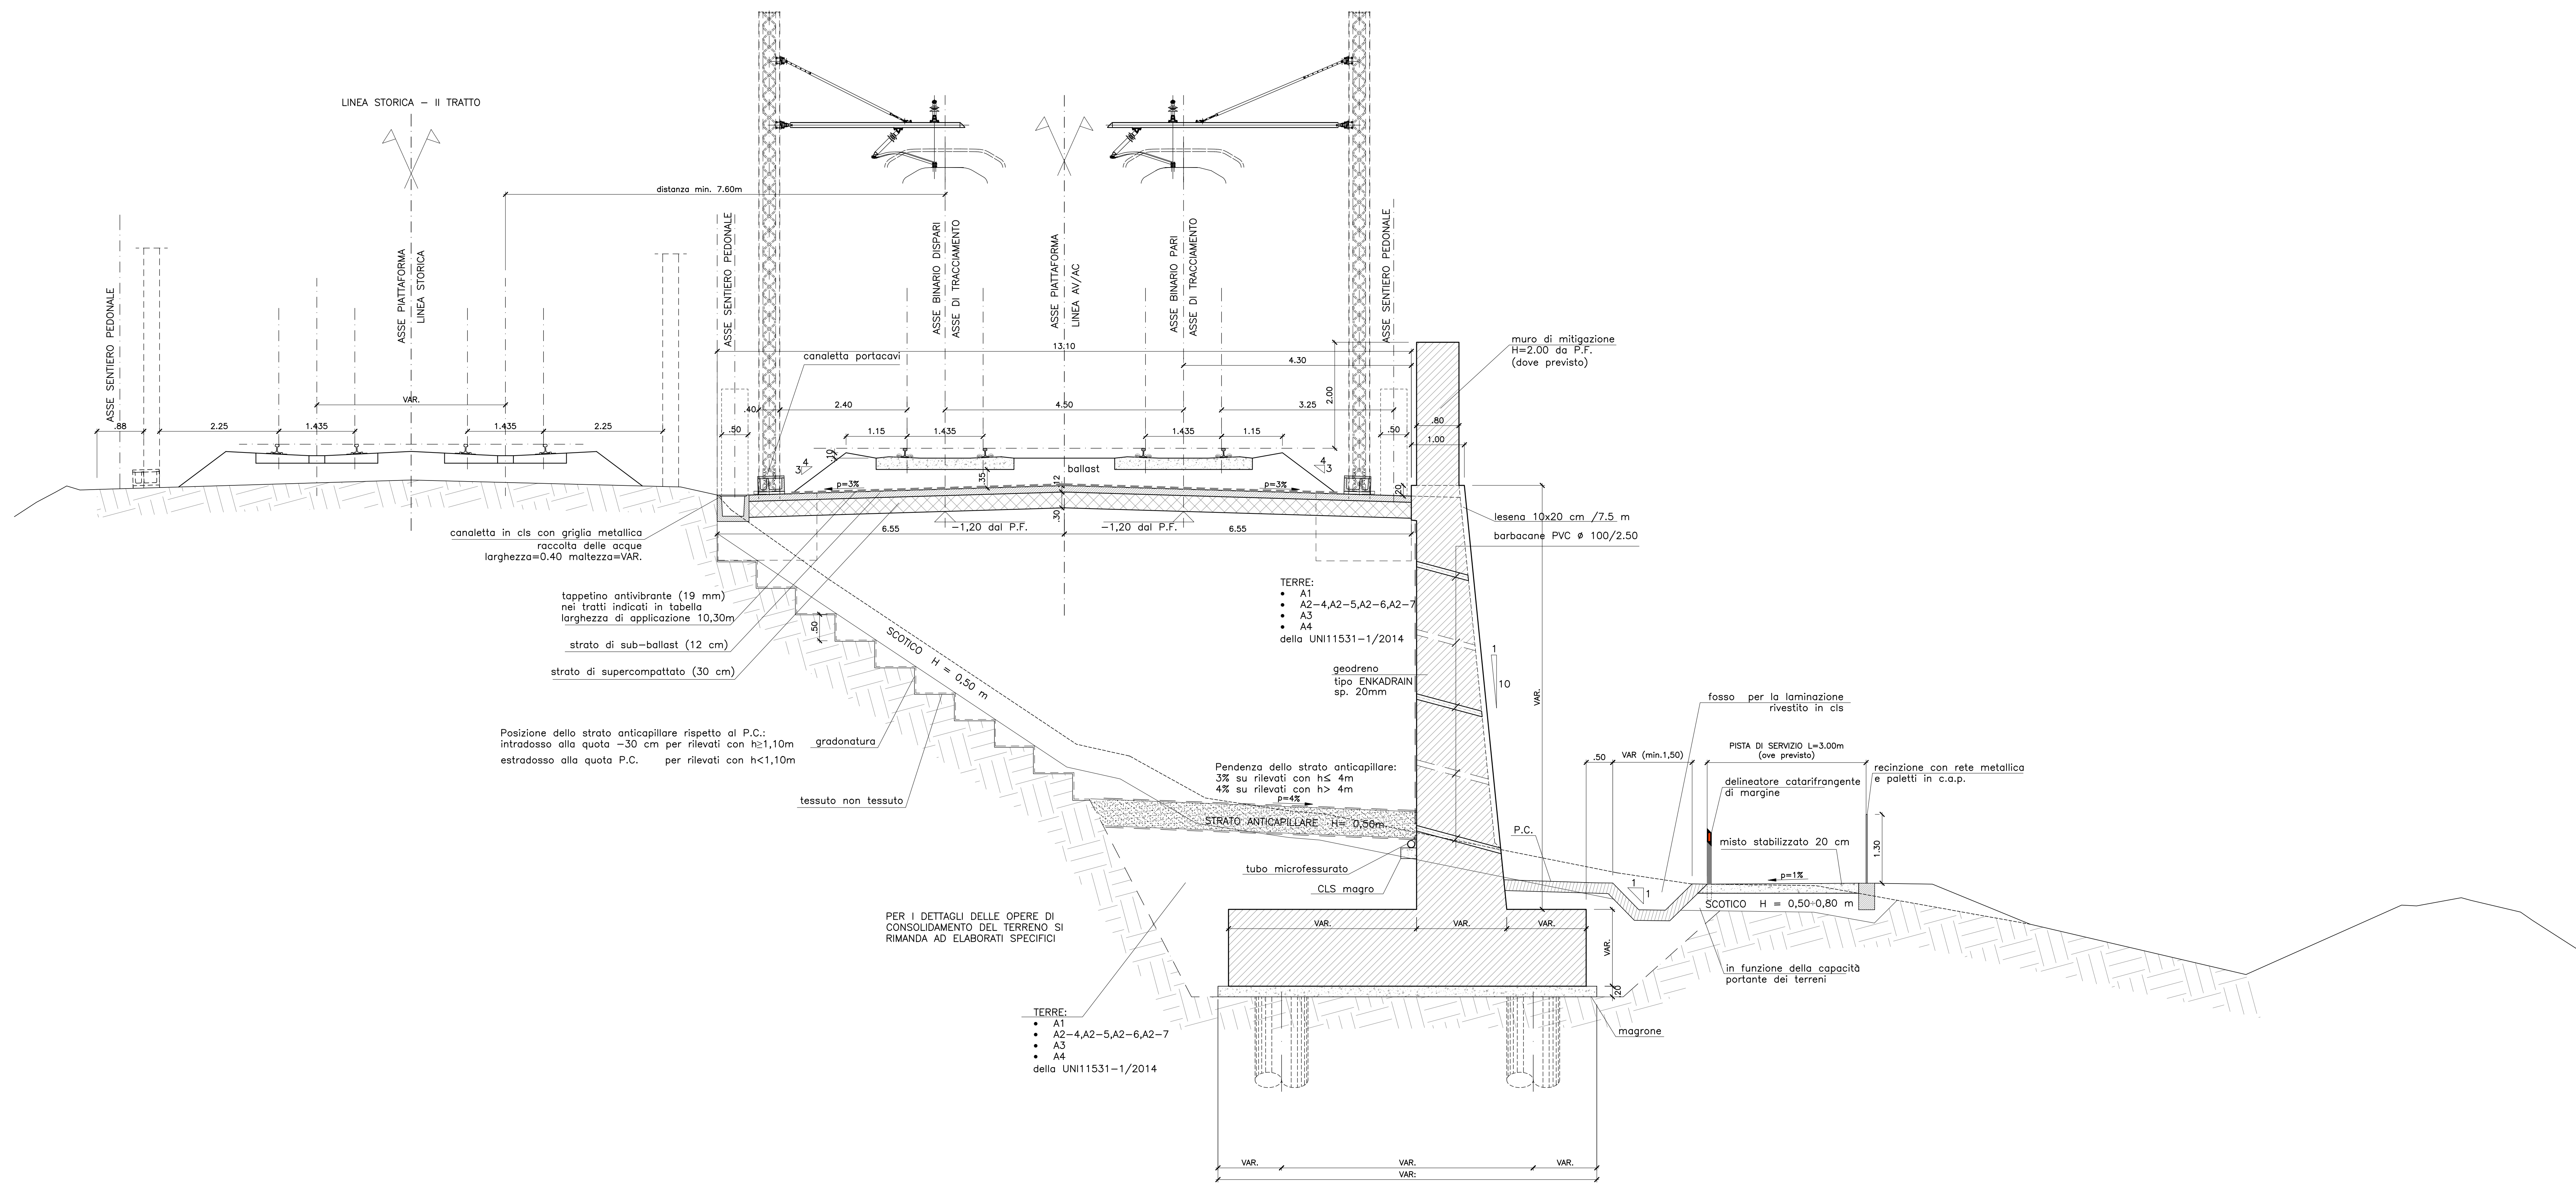

NOTE GENERALI

CARATTERISTICHE DEI MATERIALI

COMMITTENTE: **RFI** RETE FERROVIARIA ITALIANA GRUPPO FERROVIE DELLO STATO

ALTA SORVEGLIANZA: **ITALFERR** GRUPPO FERROVIE DELLO STATO

GENERAL CONTRACTOR: **Consorzio Iric-IV Due**

INFRASTRUTTURE FERROVIARIE STRATEGICHE DEFINITE DALLA LEGGE OBIETTIVO N. 443/01
LINEA A.V. /A.C. TORINO-VENEZIA Tratta VERONA-PADOVA Lotto funzionale Verona-Bivio Vicenza

PROGETTO ESECUTIVO
RILEVATO FERROVIARIO DA PK 29+400,00 A PK 29+669,57
GENERALE

SEZIONI TIPO E PARTICOLARI

PROGETTISTA	GENERAL CONTRACTOR	DIRETTORE LAVORI	SCALA:
Consorzio Iric-IV Due	Consorzio Iric-IV Due		Varie

PROGETTAZIONE:

Dis.	Descrizione	Redatto	Data	Verificato	Data	Approvato	Data
A	ESISTENTE						
B							
C							

LOG: 0377910201 CUP: J41E9100000009

Progetto cofinanziato dalla Unione Europea

REDAZIONE: Consorzio Iric-IV Due

VERONA - 20/05/2021