


SEZIONI TIPO E PARTICOLARI
Scala Variè

DESCRIZIONE
DESCRIZIONE

TRATTI INTERESSATI			
CODICE	Km Inizio (AC)	Km Fine (AC)	Lunghezza (m)
VIB 01	0+0,00	0+108,00	108
VIB 02	0+47,00	3+83,00	3016
VIB 03	1+875,00	3+832,00	1488
VIB 04	5+658,00	5+788,00	100
VIB 05	10+452,00	10+674,00	222
VIB 06	13+998,00	15+198,00	1700
VIB 07	18+411,00	18+725,00	114
VIB 08	23+050,00	24+150,00	1100
VIB 09	24+610,00	24+868,00	258
VIB 10	25+477,00	25+743,00	266
VIB 11	27+330,00	27+430,00	100
VIB 12	27+780,00	28+008,00	230
VIB 13	29+471,00	30+523,00	1052
VIB 14	32+371,00	32+491,00	120
VIB 15	35+300,00	36+051,00	751
VIB 16	36+337,00	36+700,00	263
VIB 17	37+688,00	38+276,00	908
VIB 18	38+640,00	40+360,00	1720
VIB 19	40+594,00	41+306,00	712
VIB 20	41+509,00	43+124,00	1615
VIB 21	43+700,00	44+250,00	550

CODICE	DESCRIZIONE	CODICE
IN1712E009R0520001	RELAZIONE TECNICA GENERALE	IN1712E009R0520001
IN1712E009R0520002	RELAZIONE DI CONFRONTO P.V.F.F.	IN1712E009R0520002
IN1712E009R0520003	PLANIMETRIA STATO DI FATTO	IN1712E009R0520003
IN1712E009R0520004	PLANIMETRIA DI PROGETTO	IN1712E009R0520004
IN1712E009R0520005	PROFLO LONGITUDINALE	IN1712E009R0520005
IN1712E009R0520006	SEZIONI TIPO E PARTICOLARI	IN1712E009R0520006
IN1712E009R0520007	SEZIONI TRASVERSALI - Tav. 1	IN1712E009R0520007
IN1712E009R0520008	SEZIONI TRASVERSALI - Tav. 2	IN1712E009R0520008
IN1712E009R0520009	SEZIONI TRASVERSALI - Tav. 3	IN1712E009R0520009
IN1712E009R0520010	SEZIONI TRASVERSALI - Tav. 4	IN1712E009R0520010
IN1712E009R0520011	SEZIONI TRASVERSALI - Tav. 5	IN1712E009R0520011
IN1712E009R0520012	SEZIONI TRASVERSALI - Tav. 6	IN1712E009R0520012
IN1712E009R0520013	SEZIONI TRASVERSALI - Tav. 7	IN1712E009R0520013
IN1712E009R0520014	SEZIONI TRASVERSALI - Tav. 8	IN1712E009R0520014
IN1712E009R0520015	SEZIONI TRASVERSALI - Tav. 9	IN1712E009R0520015
IN1712E009R0520016	SEZIONI TRASVERSALI - Tav. 10	IN1712E009R0520016
IN1712E009R0520017	SEZIONI TRASVERSALI - Tav. 11	IN1712E009R0520017
IN1712E009R0520018	SEZIONI TRASVERSALI - Tav. 12	IN1712E009R0520018
IN1712E009R0520019	SEZIONI TRASVERSALI - Tav. 13	IN1712E009R0520019
IN1712E009R0520020	SEZIONI TRASVERSALI - Tav. 14	IN1712E009R0520020
IN1712E009R0520021	SEZIONI TRASVERSALI - Tav. 15	IN1712E009R0520021
IN1712E009R0520022	SEZIONI TRASVERSALI - Tav. 16	IN1712E009R0520022
IN1712E009R0520023	SEZIONI TRASVERSALI - Tav. 17	IN1712E009R0520023
IN1712E009R0520024	SEZIONI TRASVERSALI - Tav. 18	IN1712E009R0520024
IN1712E009R0520025	SEZIONI TRASVERSALI - Tav. 19	IN1712E009R0520025
IN1712E009R0520026	SEZIONI TRASVERSALI - Tav. 20	IN1712E009R0520026
IN1712E009R0520027	SEZIONI TRASVERSALI - Tav. 21	IN1712E009R0520027
IN1712E009R0520028	SEZIONI TRASVERSALI - Tav. 22	IN1712E009R0520028
IN1712E009R0520029	SEZIONI TRASVERSALI - Tav. 23	IN1712E009R0520029
IN1712E009R0520030	SEZIONI TRASVERSALI - Tav. 24	IN1712E009R0520030
IN1712E009R0520031	SEZIONI TRASVERSALI - Tav. 25	IN1712E009R0520031
IN1712E009R0520032	SEZIONI TRASVERSALI - Tav. 26	IN1712E009R0520032
IN1712E009R0520033	SEZIONI TRASVERSALI - Tav. 27	IN1712E009R0520033
IN1712E009R0520034	SEZIONI TRASVERSALI - Tav. 28	IN1712E009R0520034
IN1712E009R0520035	SEZIONI TRASVERSALI - Tav. 29	IN1712E009R0520035
IN1712E009R0520036	SEZIONI TRASVERSALI - Tav. 30	IN1712E009R0520036
IN1712E009R0520037	SEZIONI TRASVERSALI - Tav. 31	IN1712E009R0520037
IN1712E009R0520038	SEZIONI TRASVERSALI - Tav. 32	IN1712E009R0520038
IN1712E009R0520039	SEZIONI TRASVERSALI - Tav. 33	IN1712E009R0520039
IN1712E009R0520040	SEZIONI TRASVERSALI - Tav. 34	IN1712E009R0520040
IN1712E009R0520041	SEZIONI TRASVERSALI - Tav. 35	IN1712E009R0520041
IN1712E009R0520042	SEZIONI TRASVERSALI - Tav. 36	IN1712E009R0520042
IN1712E009R0520043	SEZIONI TRASVERSALI - Tav. 37	IN1712E009R0520043
IN1712E009R0520044	SEZIONI TRASVERSALI - Tav. 38	IN1712E009R0520044
IN1712E009R0520045	SEZIONI TRASVERSALI - Tav. 39	IN1712E009R0520045
IN1712E009R0520046	SEZIONI TRASVERSALI - Tav. 40	IN1712E009R0520046
IN1712E009R0520047	SEZIONI TRASVERSALI - Tav. 41	IN1712E009R0520047
IN1712E009R0520048	SEZIONI TRASVERSALI - Tav. 42	IN1712E009R0520048
IN1712E009R0520049	SEZIONI TRASVERSALI - Tav. 43	IN1712E009R0520049
IN1712E009R0520050	SEZIONI TRASVERSALI - Tav. 44	IN1712E009R0520050

SEZIONI TIPO INTERASSE BINARIO 4.50 - IN AFFIANCAMENTO L.S. IN RILEVATO CON MURO
Scala 1:50

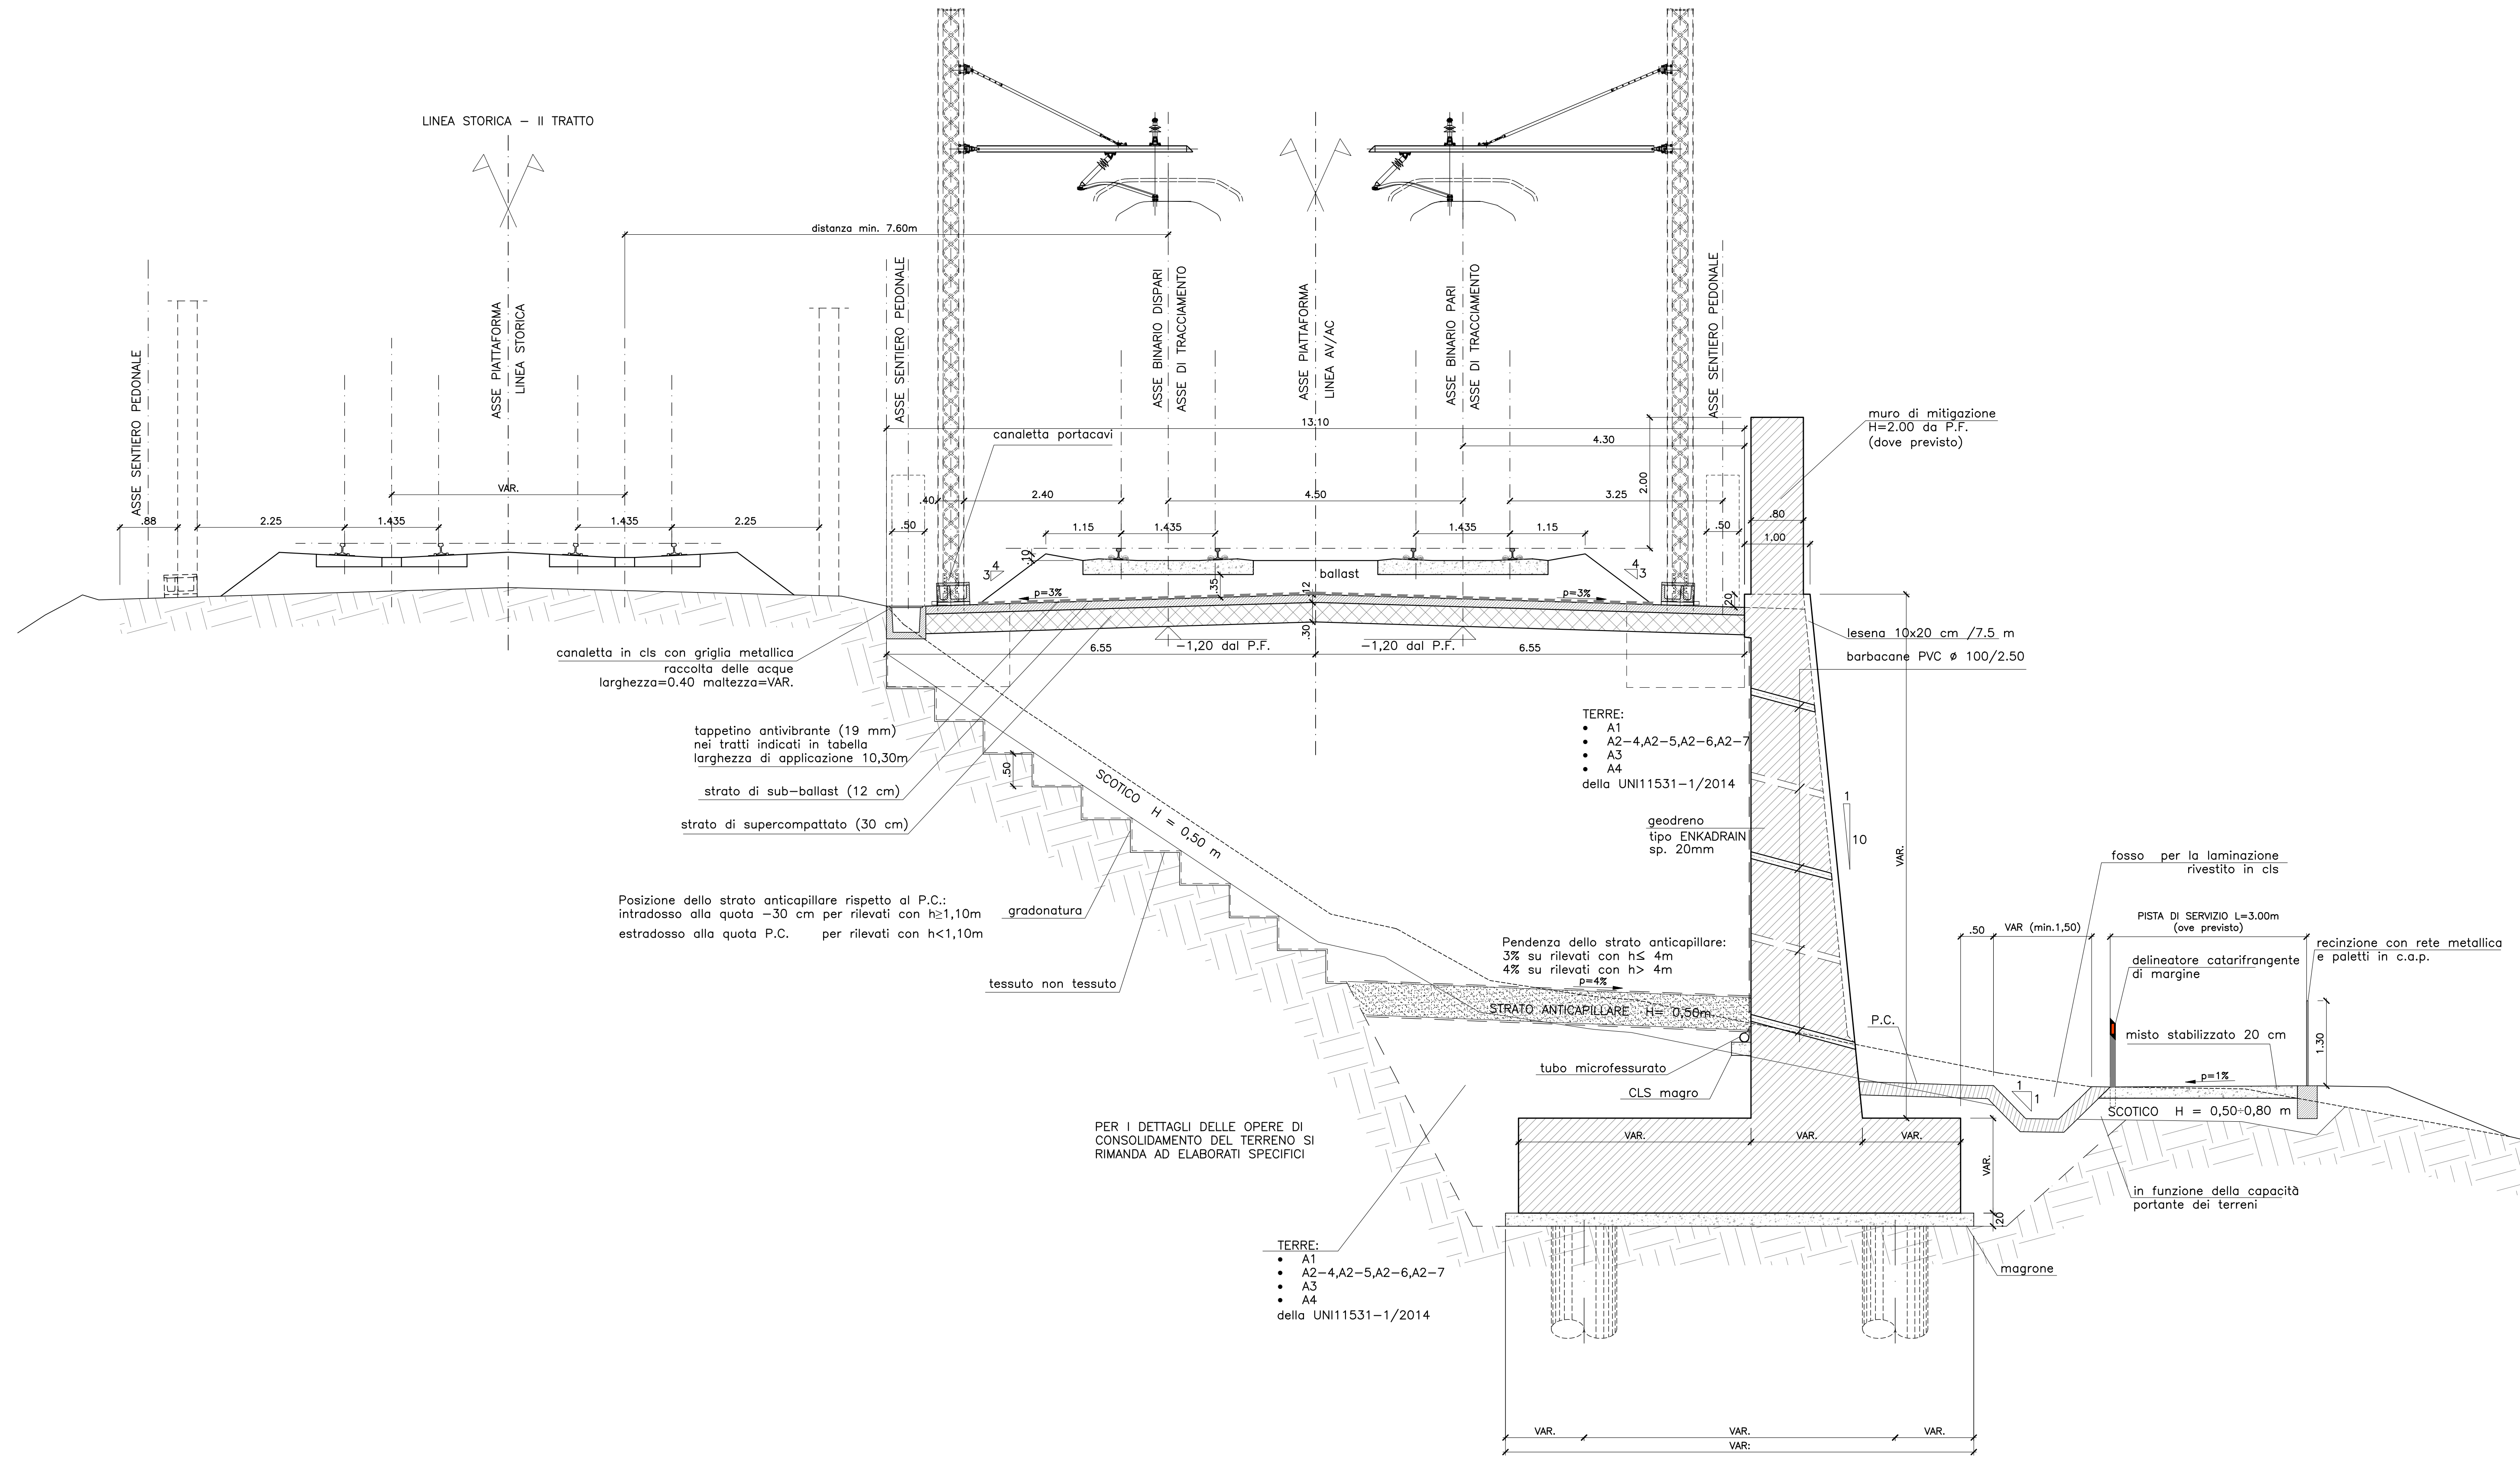

NOTE GENERALI

CARATTERISTICHE DEI MATERIALI

COMITENTE
RFI RETE FERROVIARIA ITALIANA GRUPPO FERROVIE DELLO STATO

ALTA SORVEGLIANZA
ITALFERR GRUPPO FERROVIE DELLO STATO

GENERAL CONTRACTOR
Consorzio Iric-IV Due

INFRASTRUTTURE FERROVIARIE STRATEGICHE DEFINITE DALLA LEGGE OBIETTIVO N. 443/01
LINEA A.V. /A.C. TORINO-VENEZIA Tratta VERONA-PADOVA
Lotto funzionale Verona-Bivio Vicenza

PROGETTO ESECUTIVO
RILEVATI
RILEVATO FERROVIARIO DA PK 29+669,57 A PK 29+975,00
GENERALE

SEZIONI TIPO E PARTICOLARI

PROGETTAZIONE		GENERAL CONTRACTOR		DIRETTORE LAVORI		SCALA
Aut.	Data	Aut.	Data	Aut.	Data	Scala
...	1/50

REV.	PROG.	REV.	PROG.	REV.	PROG.	REV.	PROG.
01	1	02	2	03	3	04	4

Progettazione: ...
Aut. ...
Consorzio Iric-IV Due
Data: ...

Logo of Consorzio Iric-IV Due and other project information.