




SEZIONE TIPO SOTTOVIA DI PROGETTO – 1:50

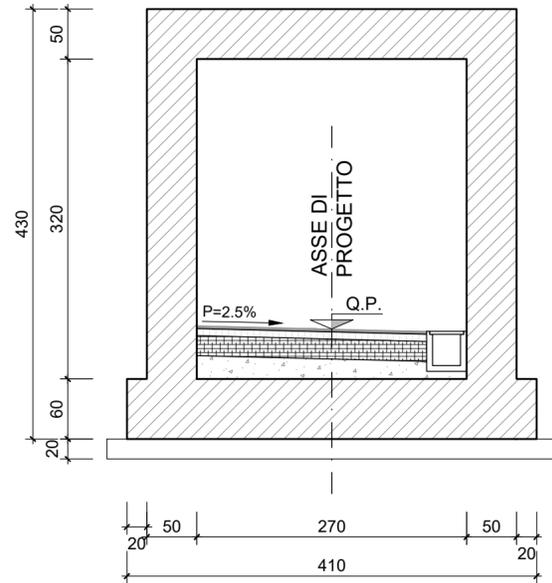


SEZIONE TIPO FRA MURI – 1:50

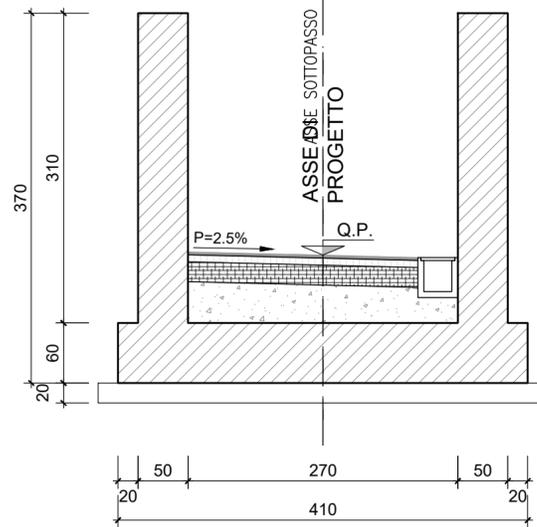

PACCHETTO STRADALE PAVIMENTAZIONE 1:20
PISTA CICLOPEDONALE

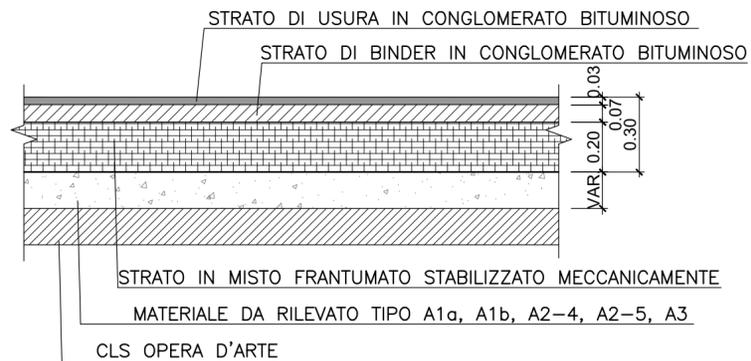

KEYPLAN

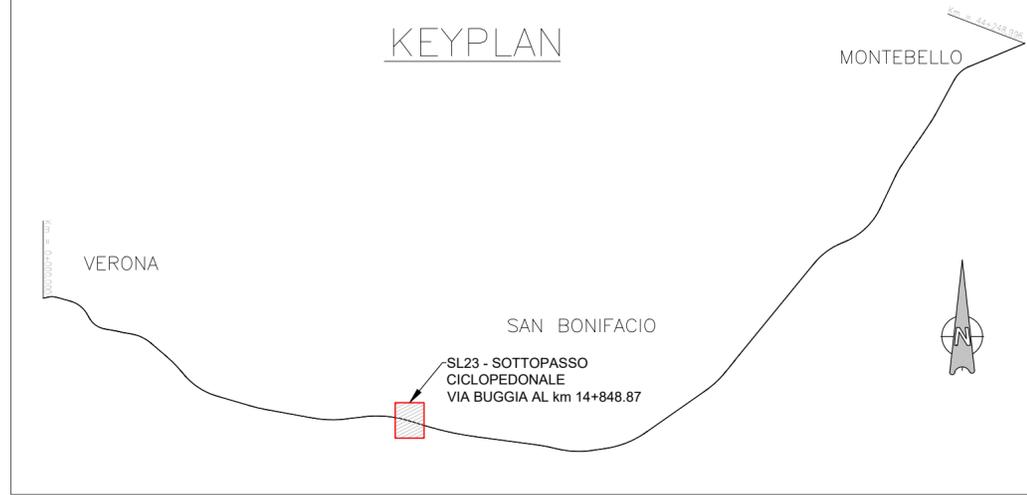

COMMITTENTE:



ALTA SORVEGLIANZA:



GENERAL CONTRACTOR:



INFRASTRUTTURE FERROVIARIE STRATEGICHE DEFINITE DALLA LEGGE OBIETTIVO N. 443/01

LINEA A.V. /A.C. TORINO-VENEZIA Tratta VERONA-PADOVA
Lotto funzionale Verona-Bivio Vicenza

PROGETTO ESECUTIVO

SL - SOTTOVIA

SL23 - SOTTOPASSO CICLOPEDONALE VIA BUGGIA AL km 14+848.87

GENERALE

SEZIONI TIPO

PROGETTISTA INTEGRATORE Ing. Paolo MALAVENDA Ordine degli Ingegneri di Verona n. 4289 Data: 09/09		GENERAL CONTRACTOR Consorzio Iricav Due Ing. Paolo CARMONA Data: 09/09		DIRETTORE LAVORI Consorzio IricAV Due Ing. Luca RANDOLFI		SCALA : VARIE		
COMMESSA	LOTTO	FASE	ENTE	TIPO DOC.	OPERA/DISCIPLINA	PROGR.	REV.	FOGLIO
IN17	12	E	12	WZ	SL2300	001	A	di
Progettazione:					VISTO CONSORZIO IRICAV DUE			
Rev.	Descrizione	Redatto	Data	Verificato	Data	Approvato	Data	IL PROGETTISTA
A	EMMISSIONE	<i>[Signature]</i>	30/09/2021	<i>[Signature]</i>	30/09/2021	<i>[Signature]</i>	30/09/2021	Giuseppe Fabrizio Coppa
B								
C								
CIG. 8377957CD1		CUP: J41E9100000009		File: IN1712E2VZSL2300001A.DWG Cod. origine: CODICE				