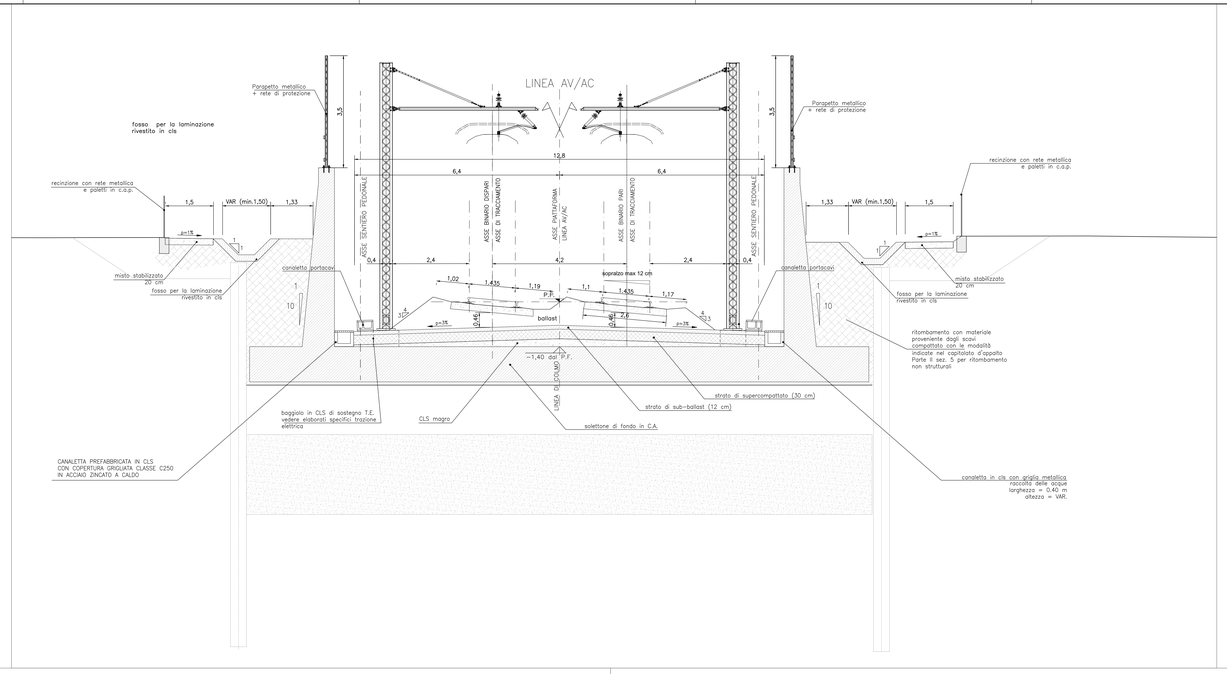

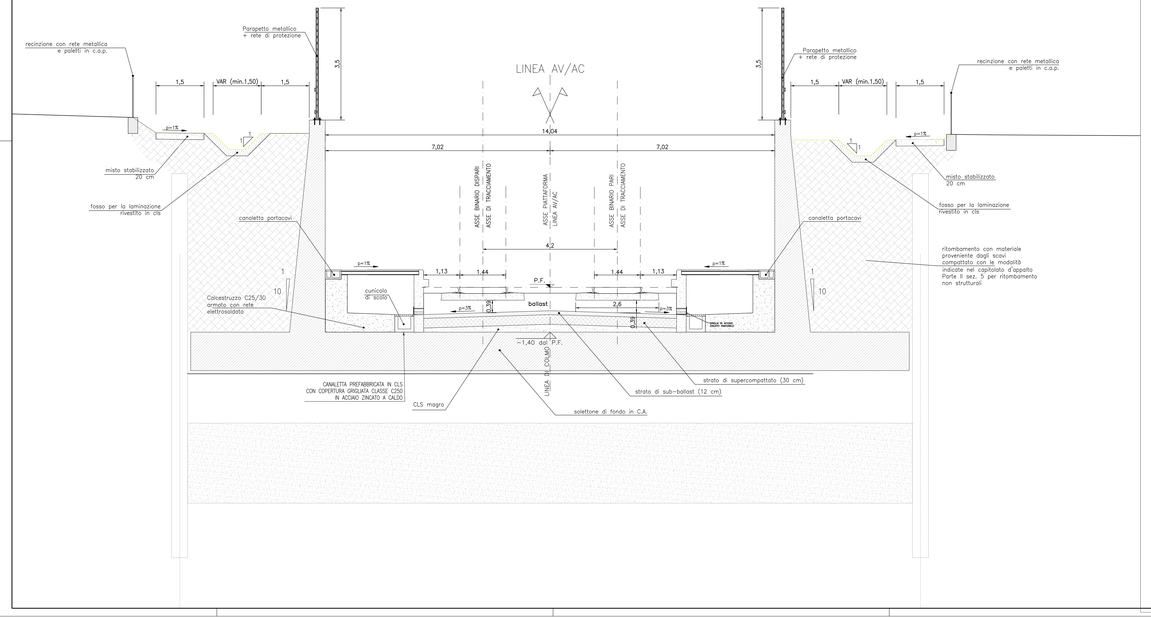

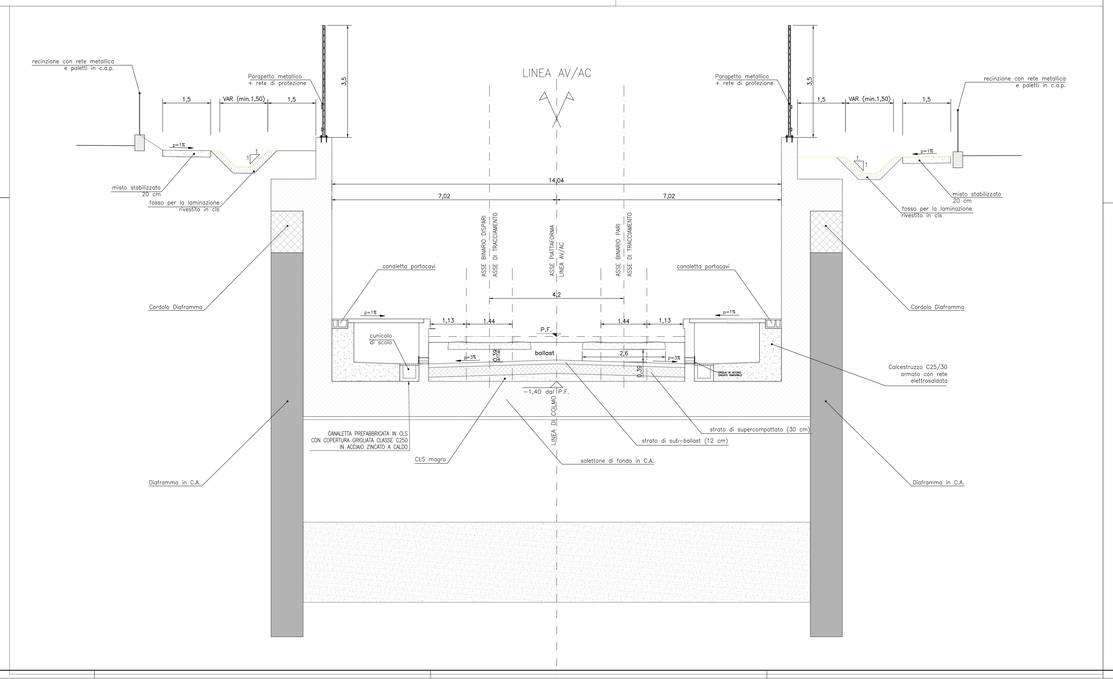

DISEGNI DI RIFERIMENTO

DESCRIZIONE	CODICE
Relazione generale	IN1712E2ZR0RI0000001A
Relazione di confronto PD/VE	IN1712E2ZR0RI0000002A
Relazione idraulica smaltimento acque	IN1712E2RI0000400001A
Planimetria stato di fatto – Tav. 1	IN1712E2RI0RI0000001A
Planimetria stato di fatto – Tav. 2	IN1712E2RI0RI0000002A
Planimetria di progetto – Tav. 1	IN1712E2RI0RI0000003A
Planimetria di progetto – Tav. 2	IN1712E2RI0RI0000004A
Profilo longitudinale – Tav. 1	IN1712E2TTR0000001A
Profilo longitudinale – Tav. 2	IN1712E2TTR0000002A
Sezioni trasversali di progetto – Tav. 1	IN1712E2WSR0RI0000001A
Sezioni trasversali di progetto – Tav. 2	IN1712E2WSR0RI0000002A
Sezioni trasversali di progetto – Tav. 3	IN1712E2WSR0RI0000003A
Sezioni trasversali di progetto – Tav. 4	IN1712E2WSR0RI0000004A
Sezioni trasversali di progetto – Tav. 5	IN1712E2WSR0RI0000005A
Sezioni trasversali di progetto – Tav. 6	IN1712E2WSR0RI0000006A
Sezioni trasversali di progetto – Tav. 7	IN1712E2WSR0RI0000007A
Sezioni trasversali di progetto – Tav. 8	IN1712E2WSR0RI0000008A
Sezioni trasversali di progetto – Tav. 9	IN1712E2WSR0RI0000009A
Sezioni trasversali di progetto – Tav. 10	IN1712E2WSR0RI0000010A
Planimetria idraulica e sezioni – TAV. 1	IN1712E2ZP7RI0000401001A
Planimetria idraulica e sezioni – TAV. 2	IN1712E2ZP7RI0000402001A
Planimetria idraulica e sezioni – TAV. 3	IN1712E2ZP7RI0000403001A
Planimetria idraulica e sezioni – TAV. 4	IN1712E2ZP7RI0000404001A
Planimetria idraulica e sezioni – TAV. 5	IN1712E2ZP7RI0000405001A
Dettagli idraulici	IN1712E2ZN7RI0000401A
Sezioni tipo e dettagli	IN1712E2ZN7RI0000001A
Tabulato movimenti terra	IN1712E2TTR0000001A
PER LE OPERE STRUTTURALI FARE RIFERIMENTO AGLI ELABORATI SPECIFICI	

NOTE GENERALI

- TUTTE LE MISURE SONO ESPRESSE IN METRI
- TUTTI GLI ANGOLI SONO ESPRESSI IN GRADI DECIMALI
- TUTTE LE PROGRESSIVE SONO ESPRESSE IN CHILOMETRI
- PER I PARTICOLARI COSTRUTTIVI RELATIVI A RECINZIONI E PARAPETTI, SCALE DI ACCESSO, EMBRICI, PISTA DI SERVIZIO, ZONA DI TRANSIZIONE RILEVATO–OPERA D'ARTE, CANALETTE PASSACAVI, SI RIMANDA AGLI SPECIFICI ELABORATI RIPORTATI NELLA WBS CS00
- PER QUANTO RIGUARDA LE PREDISPOSIZIONI RELATIVE AGLI IMPIANTI E ALLA TRAZIONE ELETTRICA SI RIMANDA AGLI ELABORATI TIPOLOGICI DEI PROGETTI SPECIFICI DI RIFERIMENTO.
- I DETTAGLI DELLE STRUTTURE DEI MARCIAPIEDI FFP LUNGO LE TRINCEE DI APPROCCIO ALLA GALLERIA ARTIFICIALE DOVRANNO ESSERE APPROFONDITI IN SEDE DI SVILUPPO COSTRUTTIVO, A VALLE DELLA CHIUSURA DELLE INTERFACCE IMPIANTISTICHE E DELLA DEFINIZIONE DEL PROGETTO DELLA TRAZIONE LUNGO LINEA A CURA DI SATURNO, COSÌ DA TENERE CONTO DELLE ESIGENZE SPECIFICHE DI MONTAGGIO, MANUTENZIONE E ISPEZIONE DI TUTTI GLI ELEMENTI STRUTTURALI E TECNOLOGICI.

CARATTERISTICHE DEI MATERIALI

DESCRIZIONE	CODICE
Tabella Materiali	IN1711E2I4TGA0100001

- PER QUANTO RIGUARDA LE CARATTERISTICHE DEI MATERIALI, SI RIMANDA ALLE NOTE RIPORTATE NEGLI SPECIFICI ELABORATI DELLE FONDAZIONI DEI RILEVATI (WBS CS00)

COMMITTENTE:

RFI RETE FERROVIARIA ITALIANA
GRUPPO FERROVIE DELLO STATO

ALTA SORVEGLIANZA:

ITALFERR
GRUPPO FERROVIE DELLO STATO

GENERAL CONTRACTOR:

IRICAV2

INFRASTRUTTURE FERROVIARIE STRATEGICHE DEFINITE DALLA LEGGE OBIETTIVO N. 443/01

LINEA A.V. /A.C. TORINO-VENEZIA Tratta VERONA-PADOVA
Lotto funzionale Verona-Bivio Vicenza

PROGETTO ESECUTIVO

TR - TRINCEE

TR00 - TRINCEE DI APPROCCIO ALLA GALLERIA ARTIFICIALE S.MARTINO

GENERALE

Sezione tipo

GENERAL CONTRACTOR		DIRETTORE LAVORI	SCALA :
IL PROGETTISTA INTEGRATORE Ing. Giovanni Battista PIRONDA A.B.O. INGEGNERIA TRASPORTI SRL Data: Novembre 2022	Consorzio Iricav Due Dott. Ing. Mario MORONI Data: Novembre 2022		1:50

COMMESSA	LOTTO	FASE	ENTE	TIPO DOC.	OPERA/DISCIPLINA	PROGR.	REV.	FOGLIO
IN17	12	E	I2	M2	TR0000	001	D	–

IRICAV2

VISTO CONSORZIO IRICAV DUE
Data: Novembre 2022

Progettazione :

Rev.	Descrizione	Redatto	Data	Verificato	Data	Approvato	Data	IL PROGETTISTA
B	REVISIONE A SEGUITO ISTRUTTORIA	A.TADEI	09/06/22	A. CARGNEL	09/06/22	F. CASAGRANDE	09/06/22	Ordine degli Ingegneri della Provincia di Venezia Ing. Giovanni Battista PIRONDA n. 2138
C	REVISIONE A SEGUITO ISTRUTTORIA	A.TADEI	23/08/22	A. CARGNEL	23/08/22	F. CASAGRANDE	23/08/22	
D	REVISIONE A SEGUITO ISTRUTTORIA	A.TADEI	11/11/22	A. CARGNEL	11/11/22	F. CASAGRANDE	11/11/22	

COD. ELEFTHERIOS	CUP: J41E91000000009	File: IN1712E2ZR0RI0000001A.DWG
Progetto cofinanziato dalla Unione Europea		Cod. origine: CORE

Scala di plot: TUTTI I DIRITTI DEL PRESENTE DOCUMENTO SONO RISERVATI. LA PRODUZIONE ANCHE PARZIALE È VIETATA