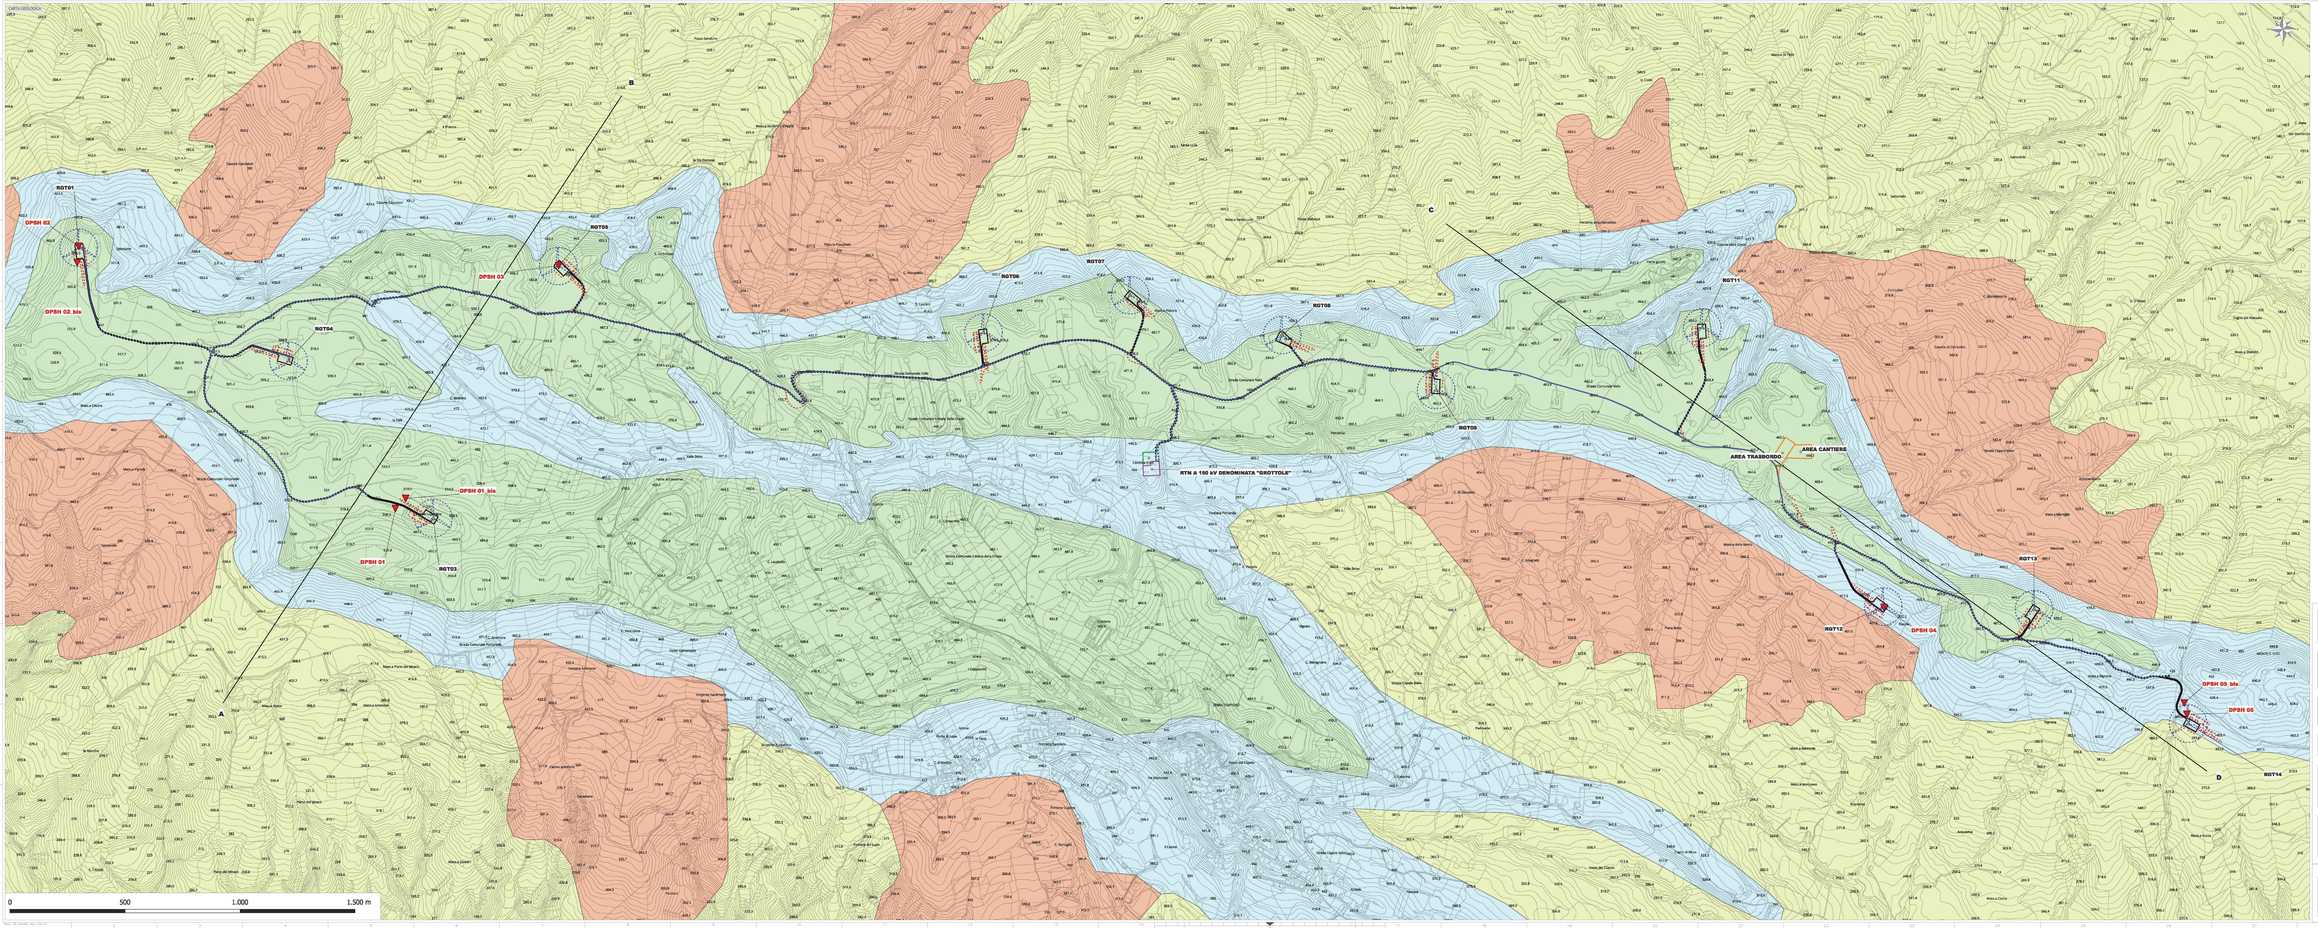

LEGENDA

LITOLOGIE INCIDENTI

Qcs - Conglomerati poligenici con intercalazioni sabbiose e argillose grigio-nocciola.
Alla base sabbie fini quarzose bruno-nocciola con lenti gliaiose alternanti/miste

Qsc - Sabbie gialladine, quarzoso calcaree, sabbie argillose con lenti cieliolose

FYAAC FY-QsC - Argille siltose grigio-azzurre e argille sabbiose

GF - Depositi di frana

Traccia di sezione geologica A-B C-D

Prova penetrometrica dinamica pesante DPSH

Aerogeneratore

Cavidotto MT impianto eolico

Piazzole definitive e viabilità

Piazzole e viabilità di costruzione

Viabilità da potenziare

Area di cantiere/trasbordo

RTN

SE UTENZA

Regione Basilicata
Provincia di Matera
Comuni di Grottole e Miglionico

Proposta di ammodernamento complessivo ("repowering") del "Parco eolico Grottole" esistente da 54 MW, con dismissione degli attuali 27 aerogeneratori e sostituzione in riduzione degli stessi, con l'installazione di 12 nuovi aerogeneratori, per una potenza totale definitiva di 86,4 MW

Titolo:

CARTA GEOLOGICA

| Scala | Formato foglio | Numero documento | | |