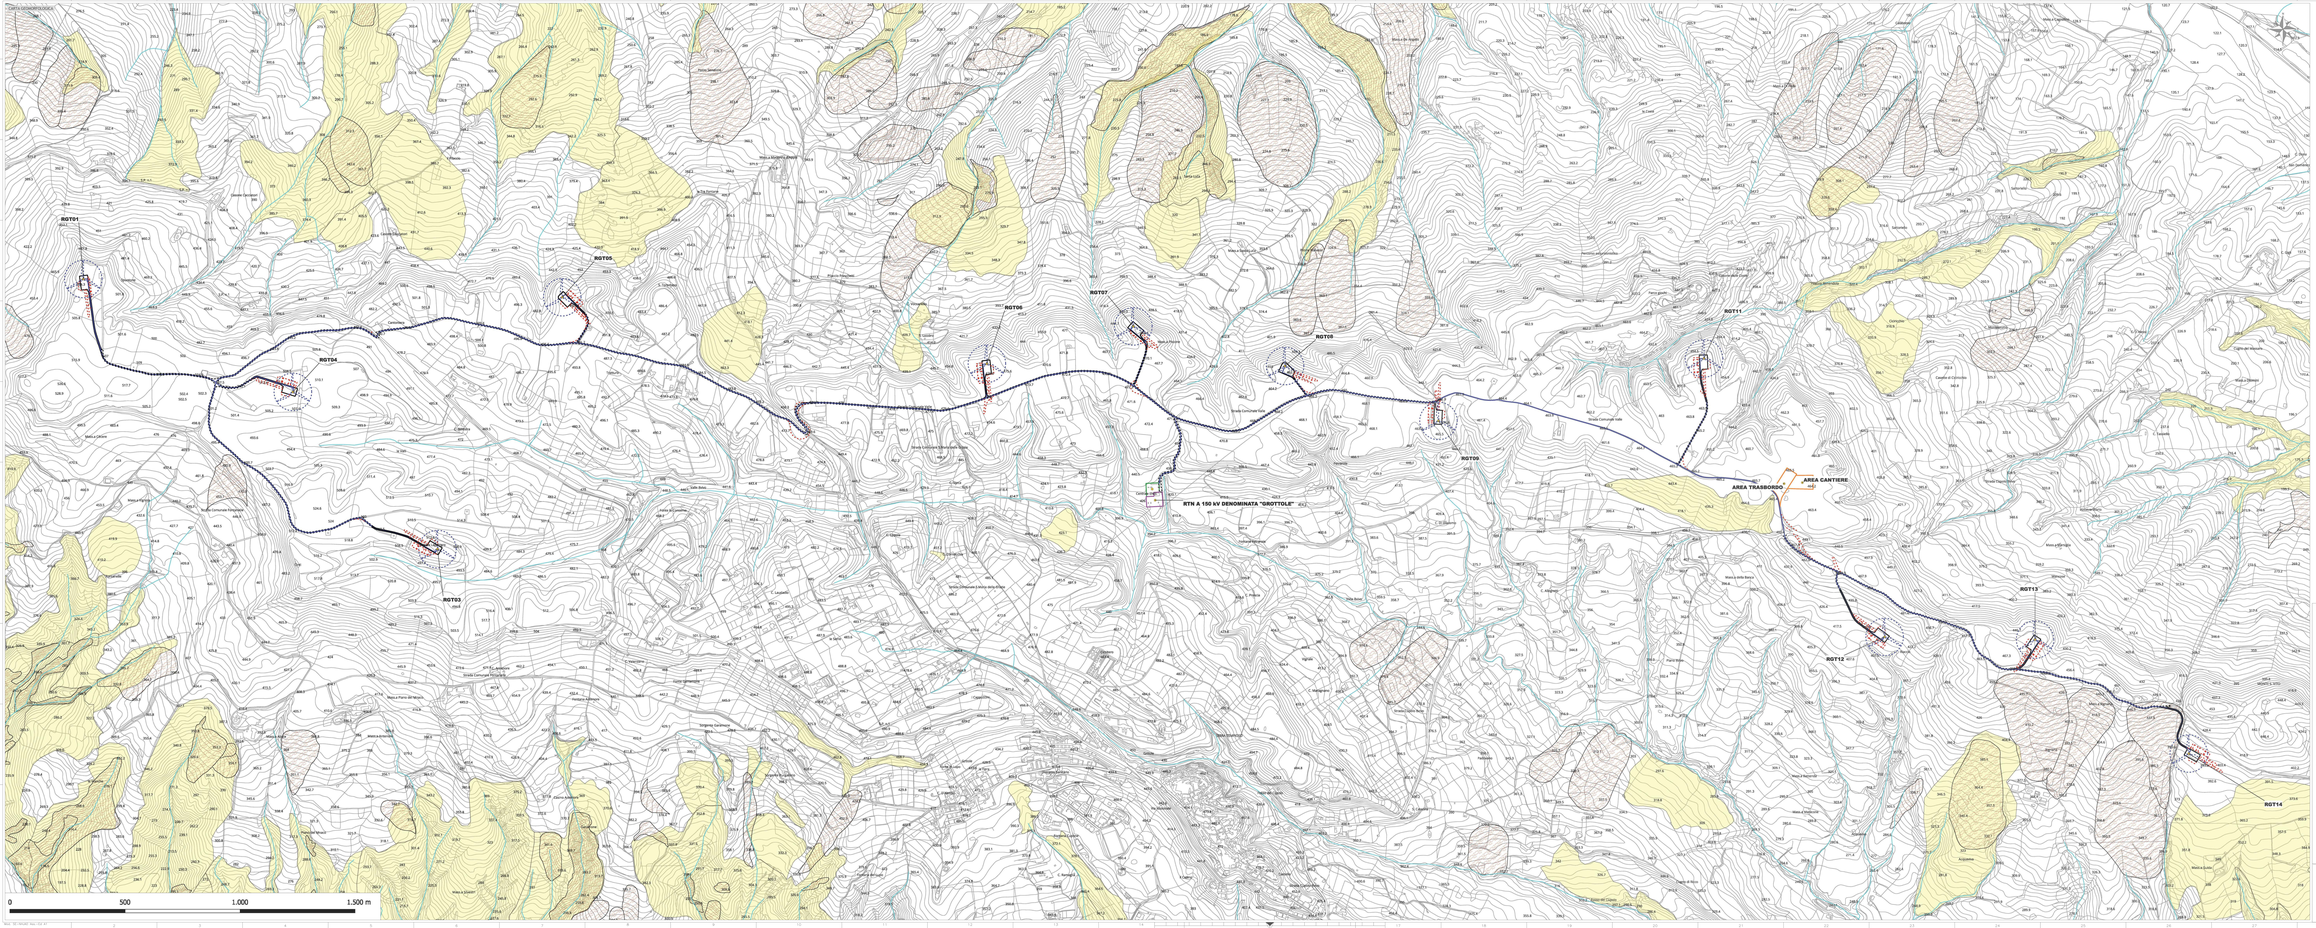

LEGENDA

- Aree interessate da eventi morfoevolutivi tipo creep
- Aree soggette a frane superficiali diffuse
- reticolo idrografico
- Aerogeneratore
- Cavidotto MT impianto eolico
- Piazzole definitiva e viabilità
- Piazzole e viabilità di costruzione
- Viabilità da potenziare
- Area di cantiere-trasbordo
- RTN
- SE UTENZA

Regione Basilicata
Provincia di Matera
Comuni di Grottole e Miglionico

Proposta di ammodernamento complessivo ("repowering") del "Parco eolico Grottole" esistente da 54 MW, con dismissione degli attuali 27 aerogeneratori e sostituzione in ridutazione degli stessi, con l'installazione di 12 nuovi aerogeneratori, per una potenza totale definitiva di 86,4 MW

Titolo:

CARTA GEOMORFOLOGICA

Scala	Formato foglio	Numero documento															
1:5.000	A0+	1 di 1	Codiceprog	2 3 4 3 0 9	Tipo	D D	Tipo dis	0 1 9 6	Rev.	0 0							

FRI-EL GROTTOLE
FRI-EL GROTTOLE S.r.l.
Piazza del Grano 3 - 39100 Bolzano (BZ)
Email: grottole@legalmail.it
Cod. Fisc./Part. Iva 02475370216

PROGETTO DEFINITIVO

Elaborato:

A.16.a.9.

Progettista:

PROGETTO ENERGIA S.R.L.
Via Nicola Fabrizi, 65 - 70125 Bari
Tel. +39 080 5011 - Fax +39 080 5011
www.progettoenergia.it

Geologo:

Rev.	Data	Descrizione	Redatto	Verificato	Approvato
00	07-01-2021	EMISSIONE PER AUTORIZZAZIONE	PROGETTO ENERGIA S.R.L.	PROGETTO ENERGIA S.R.L.	FRI-EL GROTTOLE

Questo disegno è stato realizzato con il PROGETTO "Quality control system per la progettazione automatica dei parchi eolici" ed è stato verificato dagli ingegneri Cosimo Pinto e Vincenzo Ciccarese secondo le procedure del sistema di qualità aziendale.