



LEGENDA

- Cantiere secondario con aree a disposizione per stoccaggio e deposito (S)
 - Cantiere base (B)
 - Impianto di frantumazione e betonaggio (FB)
 - Impianto di prefabbricazione conci (PR)
 - Aree di stoccaggio (ST)
 - Cantieri imbocchi (I)
 - Viabilità di cantiere su S.S.77
 - - - Deviazione S.S. n° 77
 - Viabilità in corrispondenza dell'asse di progetto
 - Viabilità principale esistente idonea
 - Viabilità principale esistente da adeguare
 - Viabilità secondaria esistente da adeguare
 - Viabilità secondaria da realizzare
 - Tratti di viabilità definitiva per manutenzioni
 - Tracciato di progetto
 - Limiti comunali
- RUMORE**
- Rv-01 viabilità (A.O.,C.O.,P.O.)
 - Rc-01 cantiere (A.O.,C.O.)

QUADRO D'UNIONE

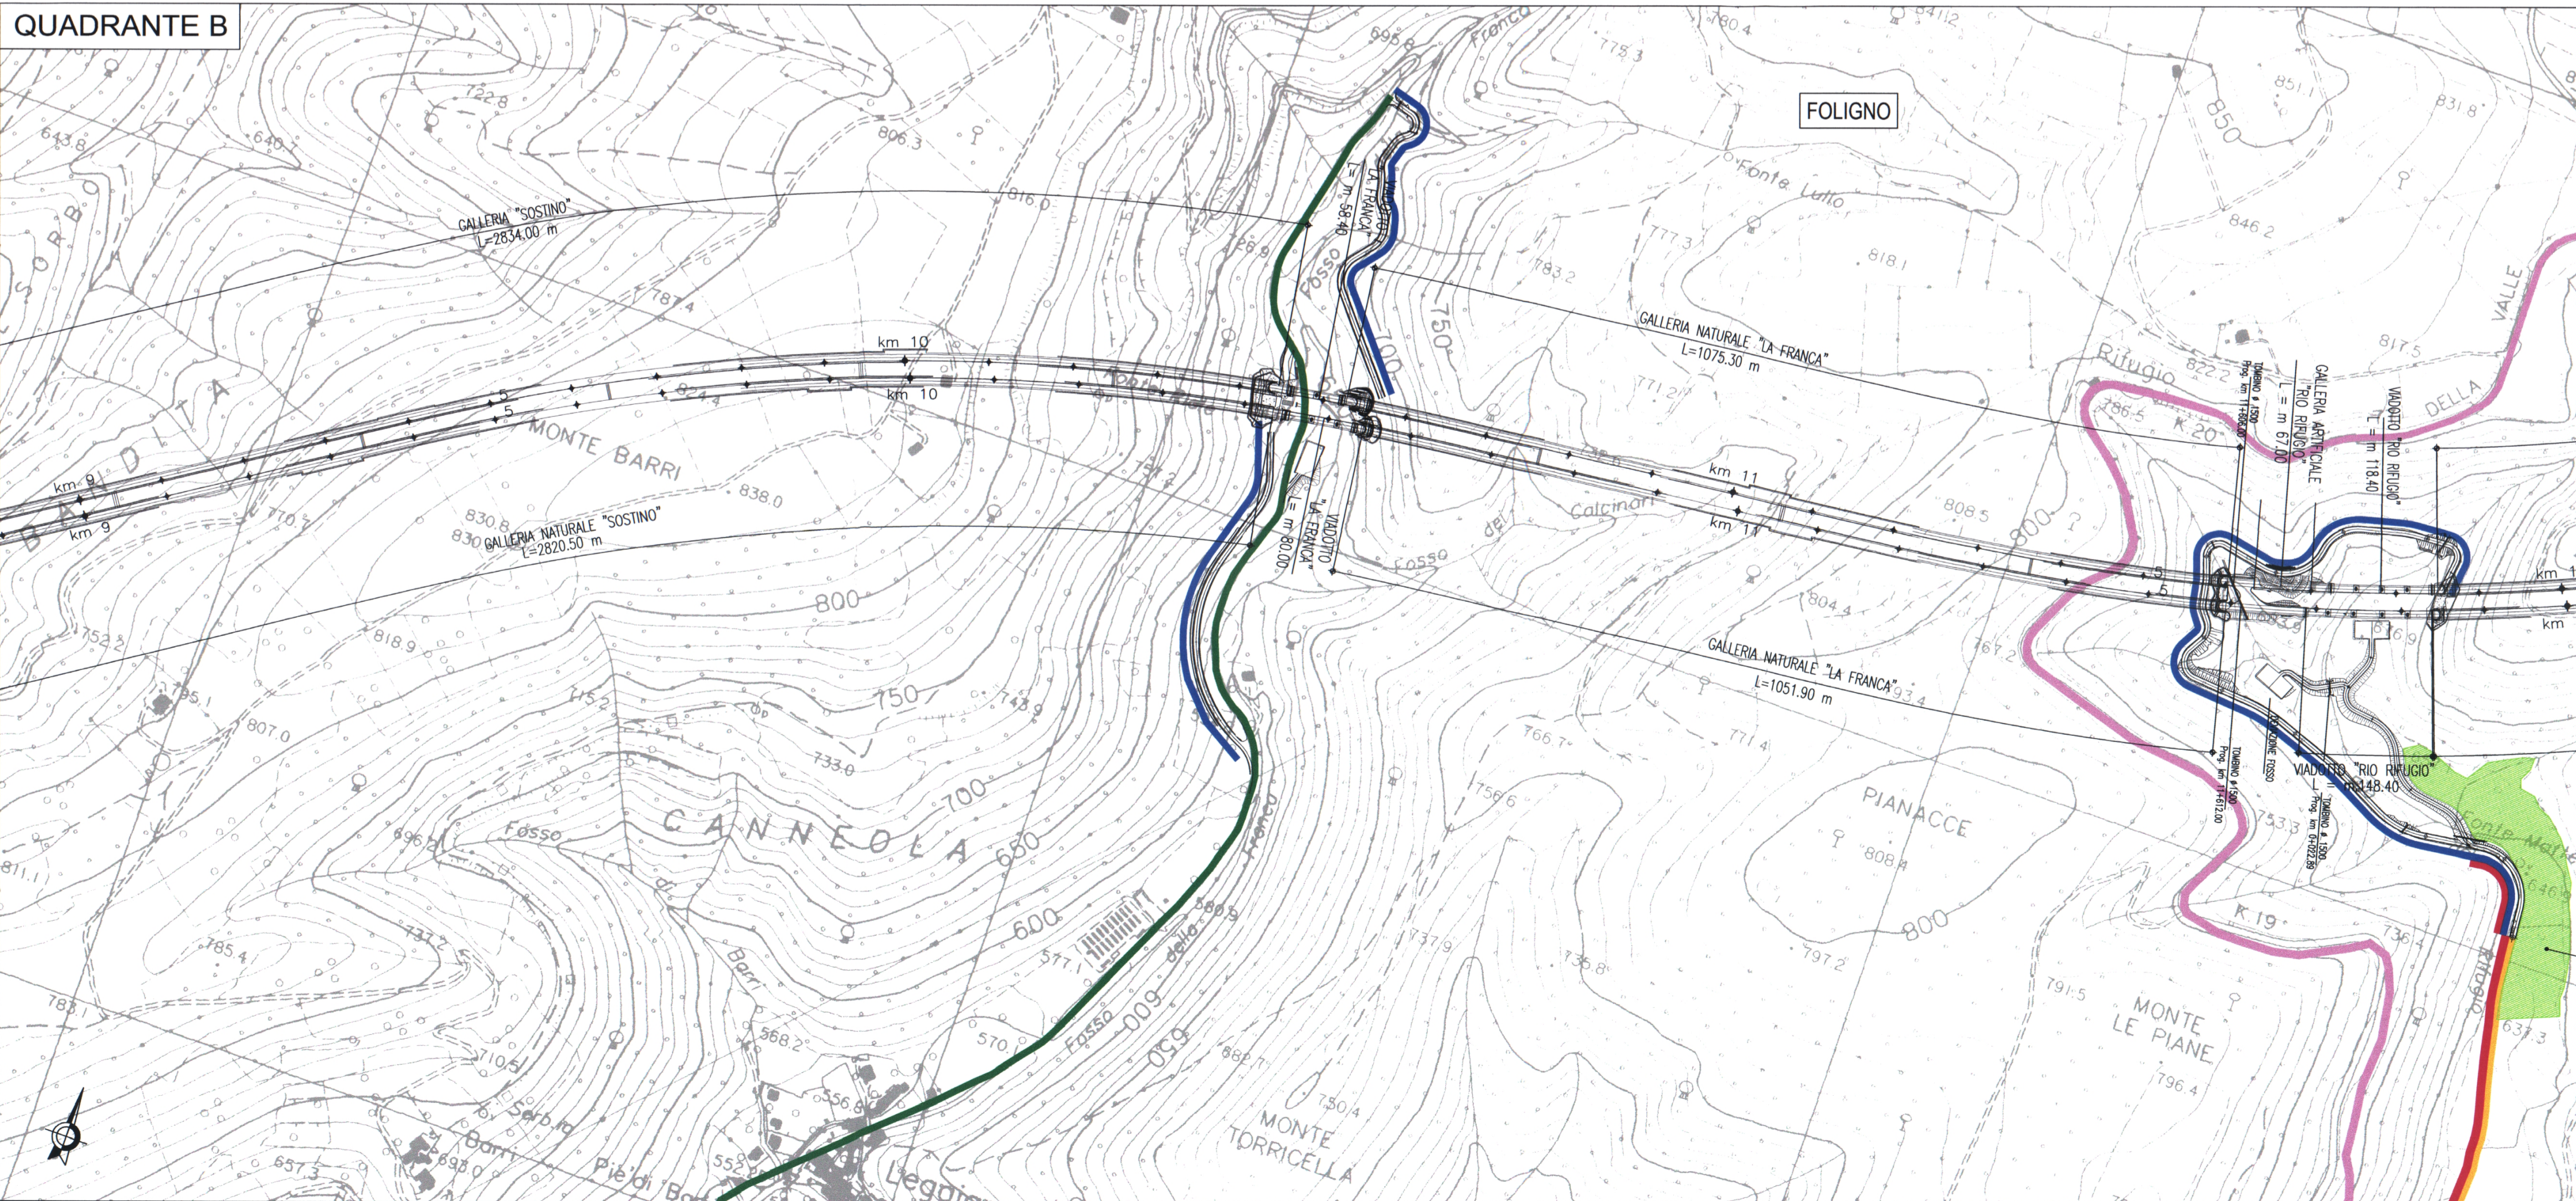

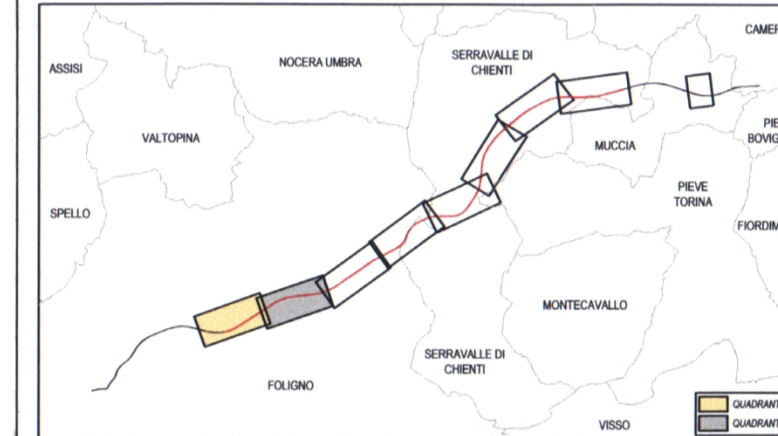

**ASSE VIARIO MARCHE-UMBRIA
E QUADRILATERO DI PENETRAZIONE INTERNA
MAXILOTTO 1**

PROGETTO DEFINITIVO

CONTRAENTE GENERALE 		IL RESPONSABILE DEL CONTRAENTE GENERALE 	
GRUPPO DI PROGETTAZIONE ATI: TECHNITAL s.p.a. (mandataria) SCETAURROUTE SICS s.r.l. Società Italiana Consulenza Strade S.I.S. Studio di Ingegneria Stradale s.r.l. SOIL Geologia Geotecnica Opere in sotterraneo Direzione Regionale INTEGRAZIONE PRESTAZIONI SPECIALISTICHE <i>Dott. Ing. M. Raccosta</i>		I RESPONSABILI DI PROGETTO <i>Dott. Ing. M. Raccosta</i> Ordine Ing. Verona n° A1665 <i>Dott. Ing. L. Samama</i> Ordine Ing. Taranto n° 1083 <i>Dott. Ing. T. Di Bari</i> Ordine Ing. Taranto n° 1083 <i>Prof. Ing. A. Bevilacqua</i> Ordine Ing. Palermo n° 4058 <i>Dott. Ing. L. Albert</i> Ordine Ing. Milano n° A14725	
IL GEOLOGO <i>Dott. Geol. F. Ferrari</i> Ordine dei Geologi Regione del Veneto n° 60		VISTO-IL RESPONSABILE DEL PROCEDIMENTO <i>Dott. Ing. Andrea Simonini</i>	
VISTO-IL RESPONSABILE DEL SERVIZIO PROGETTAZIONE		DATA 20/07/2007	
SUBLOTTO 2.1: S.S. 77 "VAL DI CHIENTI" TRONCO PONTELATRAVE - FOLIGNO TRATTO VALMENOTRE - GALLERIA MUCCIA (esclusa galleria) PIANO DI MONITORAGGIO AMBIENTALE PLANIMETRIA UBICAZIONE PUNTI DI MISURA COMPONENTE RUMORE 1/4			
Codice Unico di Progetto (CUP): F12C0300050010 (Delibera CPE 13/2004)		REVISIONE FOLGIO SCALA	
Operi Letto Stato Settore WBS Disciplina Tipo Doc. N. Progr.		[B] [01] [04] 1:5.000	
CODICE ELAB. FILE: L0703.A2.D.P.GENER.00.AMB.PLA.013.B			
D			
C			
B REVISIONE		20/07/2007 A. Felici M. Soglietto M. Raccosta	
A EMISSIONE		15/12/2006 A. Felici M. Soglietto M. Raccosta	
REV. DESCRIZIONE DATA REDATTO VERIFICATO APPROVATO APPROVATO RESP. TECNICO ANAS			

Codice File: L0703.A2.D.P.GENER.00.AMB.PLA.013.B pmo_rumore.dwg