
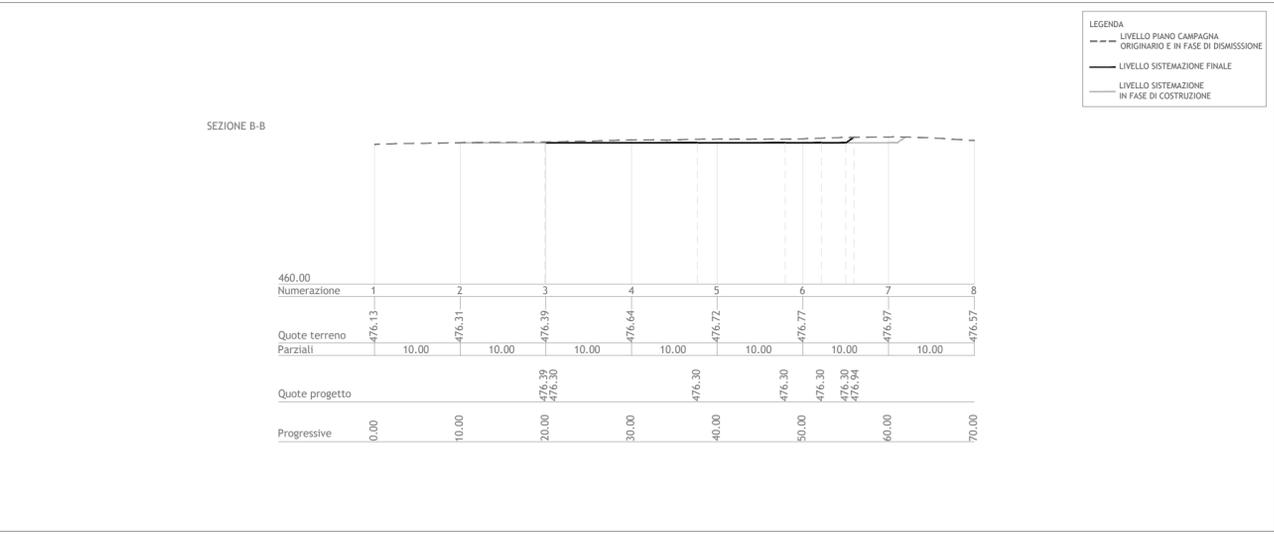


LEGENDA

- RGT 06 Aerogeneratore
- Piazzola e viabilità di costruzione
- Area libera da ostacoli
- Area stoccaggio blade
- Allargamento temporaneo

LEGENDA

- RGT 06 AEROGENERATORE
- Piazzola e viabilità finali
- Canale di raccolta delle acque
- Trincea drenante
- Inerbimento scarpate

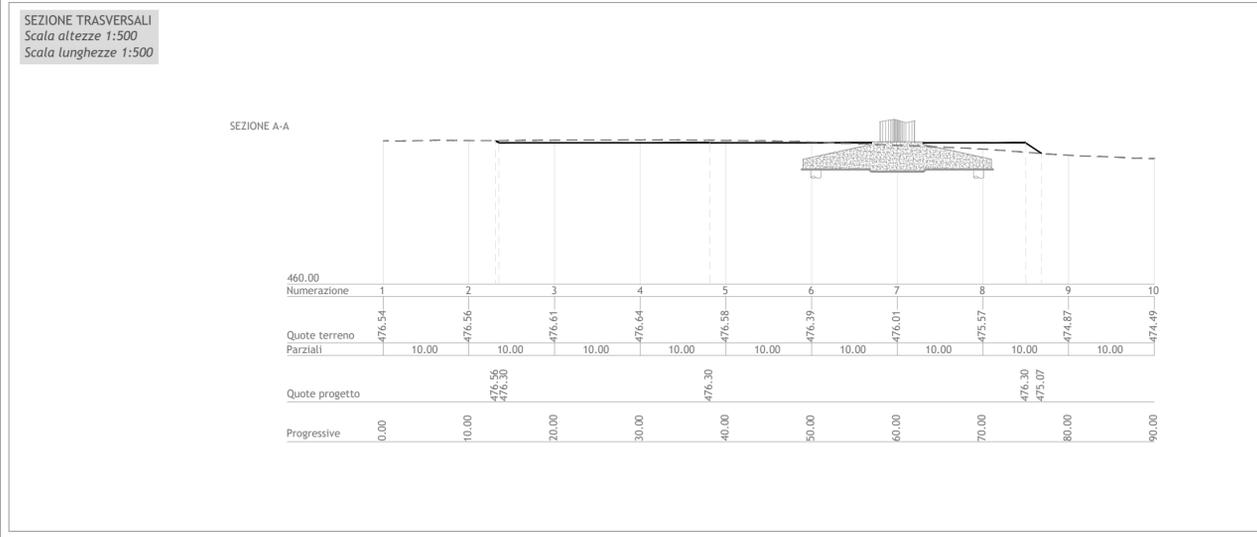

LEGENDA

- LIVELLO PIANO CAMPAGNA ORIGINARIO E IN FASE DI DISMISSIONE
- LIVELLO SISTEMAZIONE FINALE
- LIVELLO SISTEMAZIONE IN FASE DI COSTRUZIONE

Regione Basilicata
Provincia di Matera
Comuni di Grottole e Miglionico

Proposta di ammodernamento complessivo ("repowering") del "Parco eolico Grottole" esistente da 54 MW, con dismissione degli attuali 27 aerogeneratori e sostituzione in riduzione degli stessi, con l'installazione di 12 nuovi aerogeneratori, per una potenza totale definitiva di 86,4 MW

Titolo
SEZIONI TRASVERSALI CORRENTI DI PROGETTO - RGT 06

Scala	Formato Stampa	Numero documento		
1:500 1:1.000	A2+ Foglio			
	1 di 1			
Commissa	Fase	Tipo doc.	Progr. doc.	Rev.
234309	D	D	0266	00

Proponente
FRI-ELGROTTOLE
FRI-EL GROTTOLE S.r.l.
Piazza del Grano 3 - 39100 Bolzano (BZ)
fri-el_grottole@legalmail.it
Cod. Fisc./Part. Iva 02471970216

PROGETTO DEFINITIVO

Elaborato
A.16.a.17.6

Progettazione
PROGETTO ENERGIA S.R.L.
Via Cardito, 202 | 83031 Ariano Irpino (AV)
Tel. +39 0826 891319
www.progettoenergia.biz - info@progettoenergia.biz
SERVIZI DI INGEGNERIA INTEGRATI
INTEGRATED ENGINEERING SERVICES

Progettista

Sul presente elaborato sussiste il DIRITTO di PROPRIETA'. Qualsiasi utilizzo non preventivamente autorizzato sarà perseguito ai sensi della normativa vigente.

Rev.	Data	Descrizione revisione	Redatto	Controllato	Approvato
00	29.01.2024	EMISSIONE PER AUTORIZZAZIONE	S. SCOPPETTUOLO E. LO BUONO	L. CONTE	G. LO RUSSO