
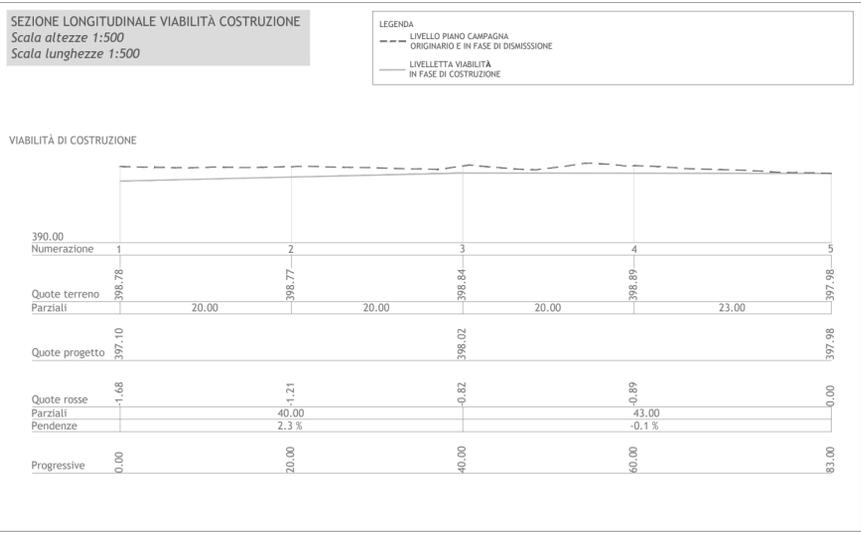
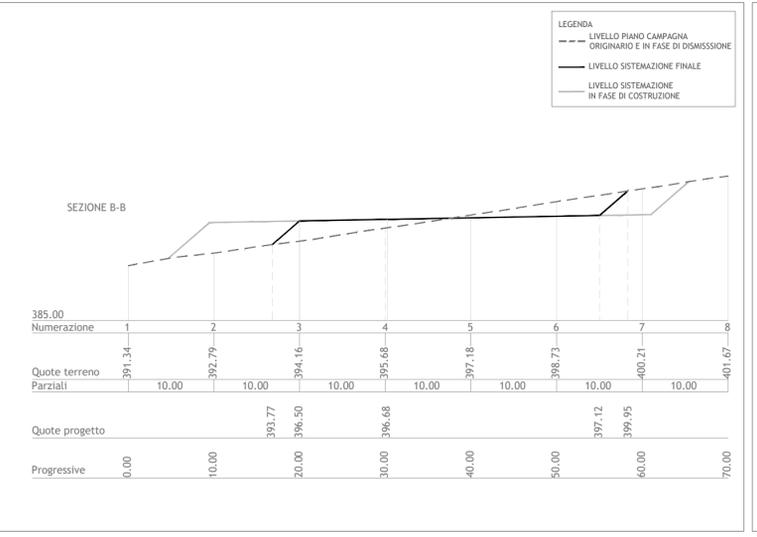


**LEGENDA**

- AEROGENERATORE
- Piazzola e viabilità di costruzione
- Area libera da ostacoli
- Area stoccaggio blade

**LEGENDA**

- AEROGENERATORE
- Piazzola e viabilità finali
- Canale di raccolta delle acque
- Trincea drenante
- Inerbimento scarpate

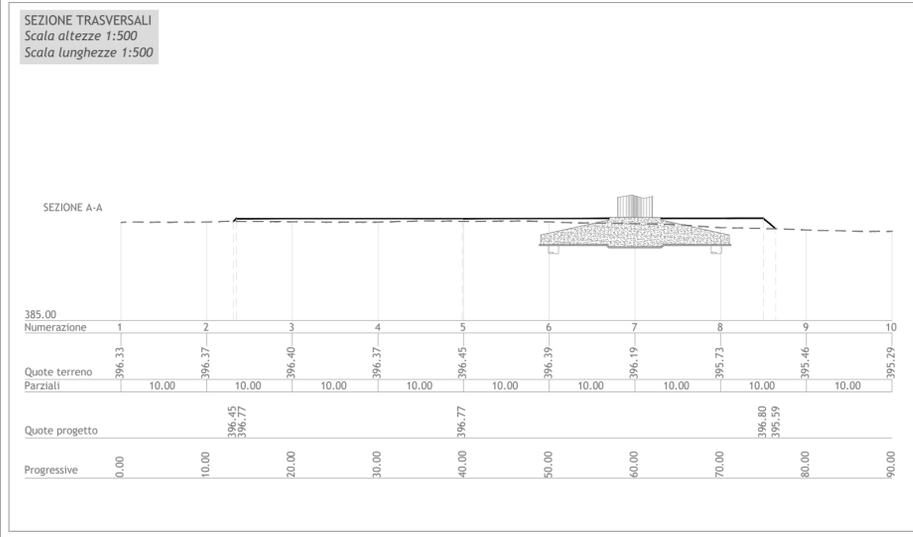

Regione Basilicata  
 Provincia di Matera  
 Comuni di Grottole e Miglionico

Proposta di ammodernamento complessivo ("repowering") del "Parco eolico Grottole" esistente da 54 MW, con dismissione degli attuali 27 aerogeneratori e sostituzione in riduzione degli stessi, con l'installazione di 12 nuovi aerogeneratori, per una potenza totale definitiva di 86,4 MW

Titolo  
**SEZIONI TRASVERSALI CORRENTI DI PROGETTO - RGT 14**

Scala	Formato Stampa	Numero documento
1:500 1:1.000	A2+ Foglio	
	1 di 1	
Commissa	Fase	Tipo doc.
234309	D	D
Progr. doc.	Rev.	
0274	00	

Proponente  
**FRI-ELGROTTOLE**  
 FRI-EL GROTTOLE S.r.l.  
 Piazza del Grano 3 - 39100 Bolzano (BZ)  
 fri-el\_grottole@legalmail.it  
 Cod. Fisc./Part. Iva 02471970216

**PROGETTO DEFINITIVO**  
 Elaborato  
 A.16.a.17.14

Progettazione  
**PROGETTO ENERGIA S.R.L.**  
 Via Cardito, 202 | 83031 Ariano Irpino (AV)  
 Tel. +39 0826 891518  
 www.progettoenergia.biz - info@progettoenergia.biz  
 SERVIZI DI INGEGNERIA INTEGRATI  
 INTEGRATED ENGINEERING SERVICES

Progettista

Sul presente elaborato sussiste il DIRITTO DI PROPRIETÀ. Qualsiasi utilizzo non preventivamente autorizzato sarà perseguito ai sensi della normativa vigente.

Rev.	Data	Descrizione revisione	Redatto	Controllato	Approvato
00	29.01.2024	EMMISSIONE PER AUTORIZZAZIONE	S. SCOPPETTUOLO E. LO BUONO	L. CONTE	G. LO RUSSO