



PLANIMETRIA
Scala 1:2.000

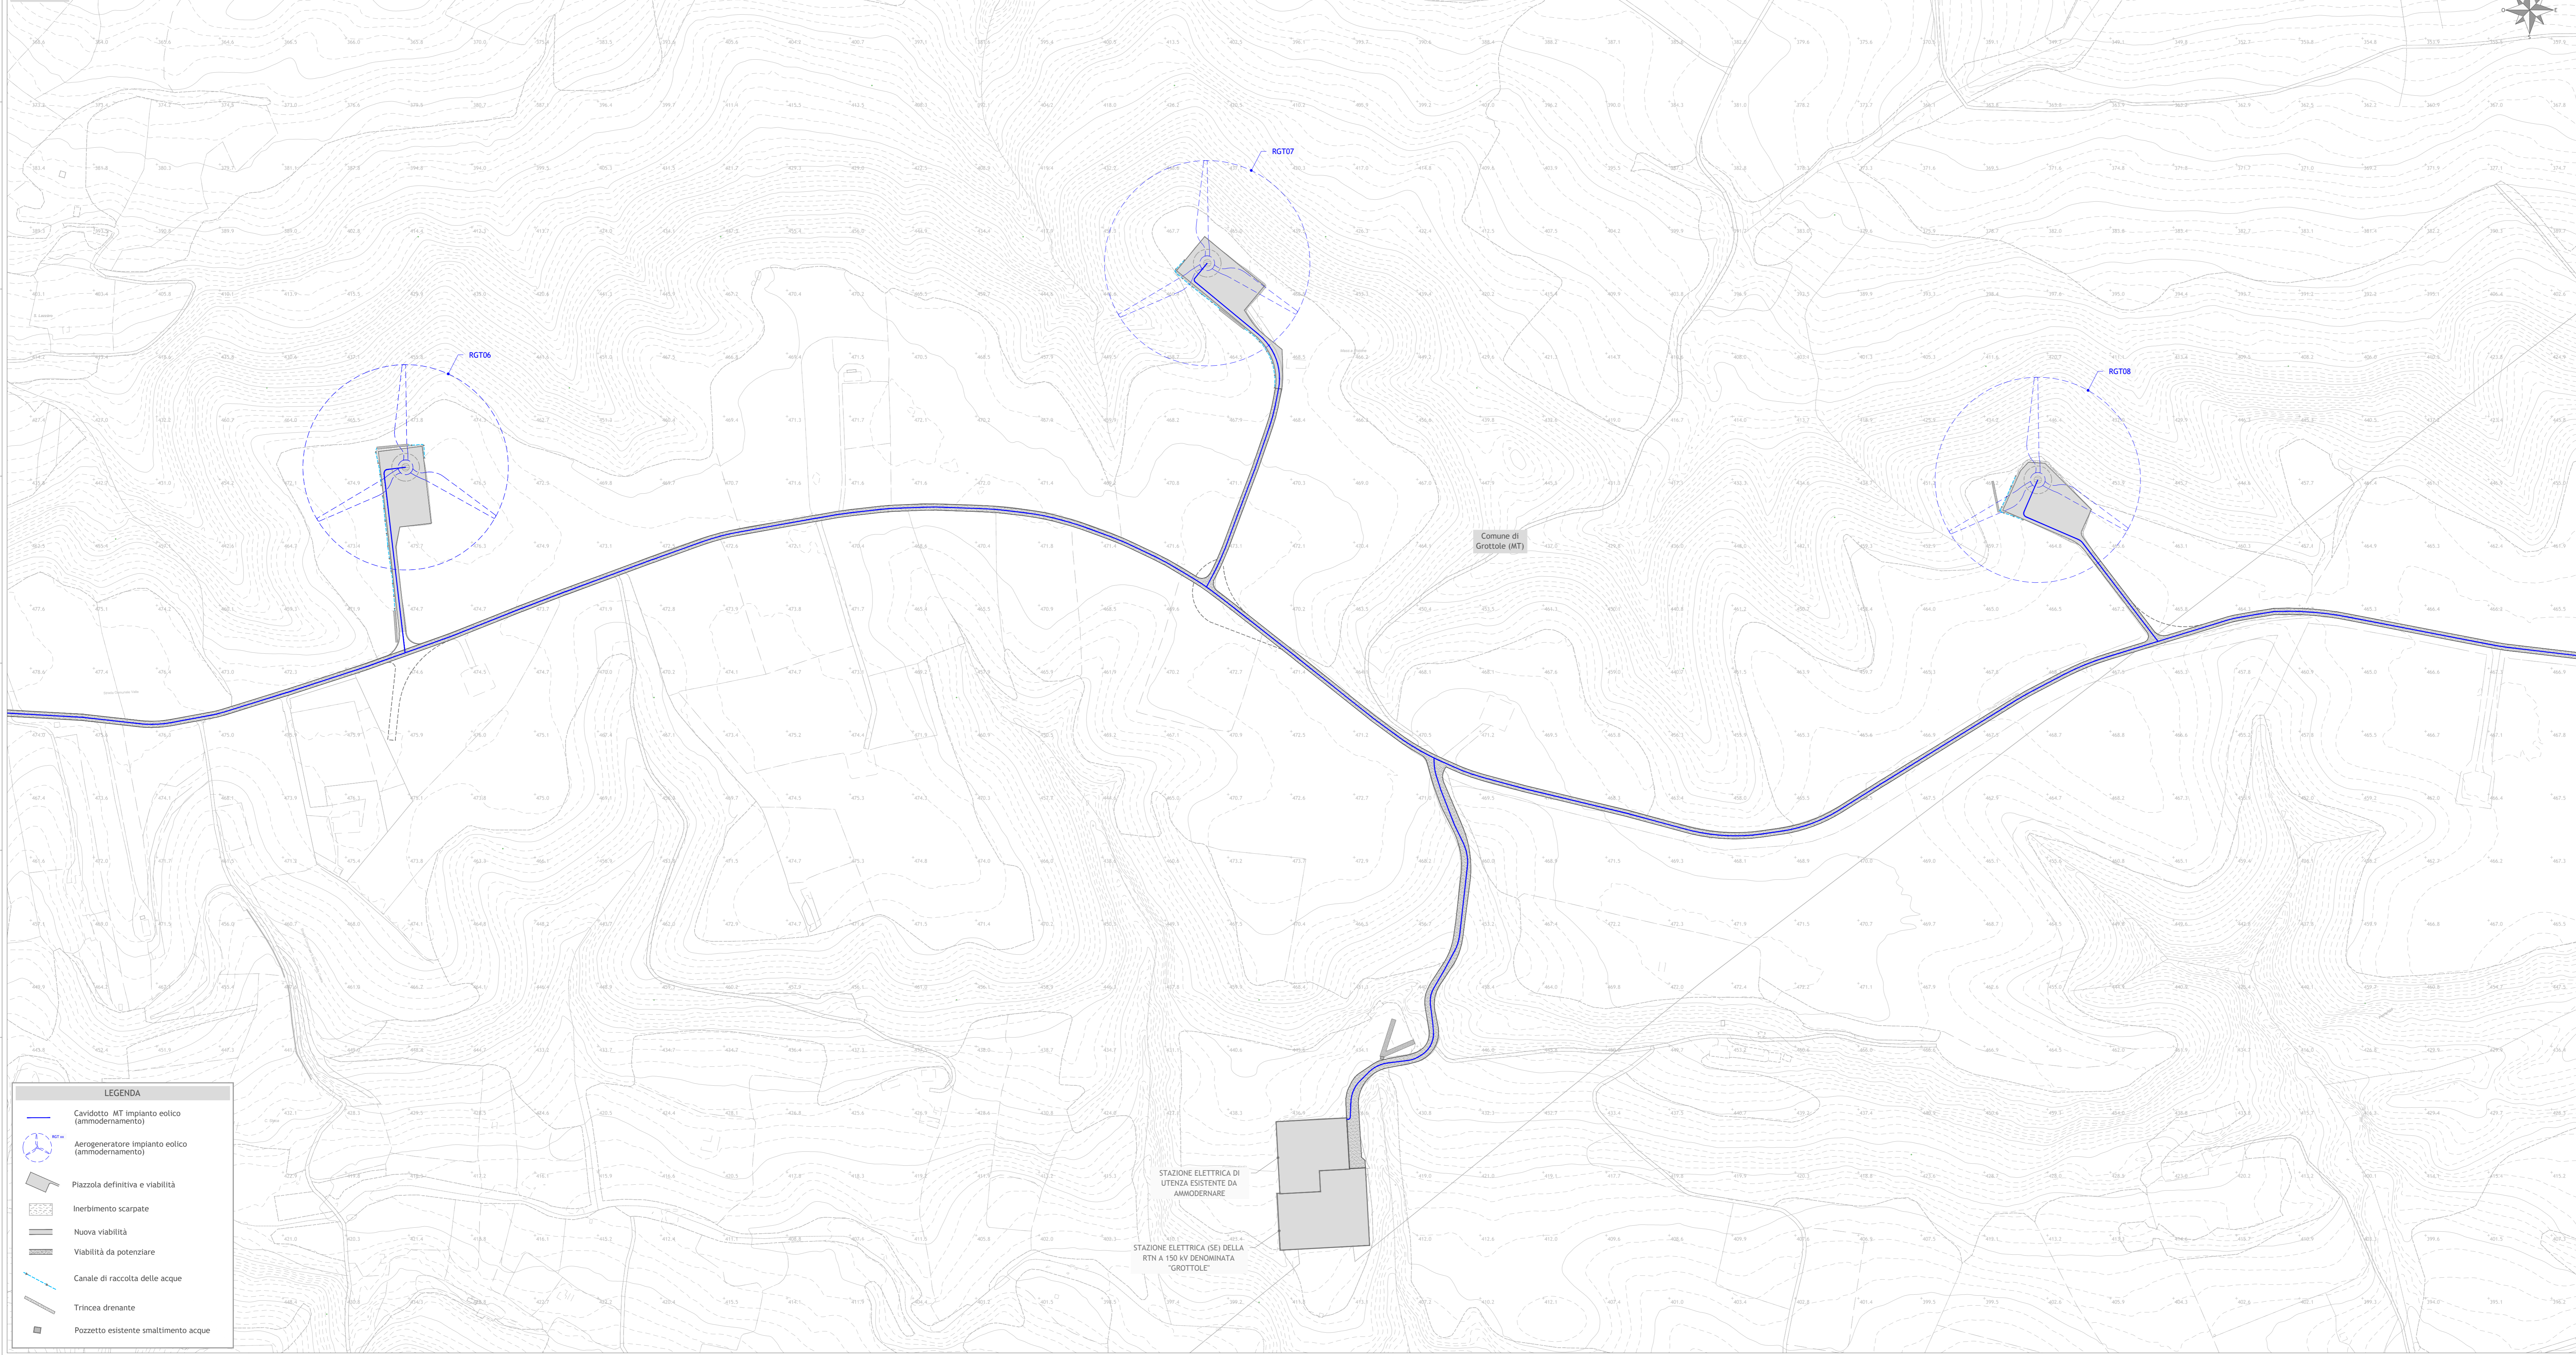

LEGENDA

- Cavidotto MT impianto eolico (ammodernamento)
- Aerogeneratore impianto eolico (ammodernamento)
- Piazzola definitiva e viabilità
- Inerbimento scarpate
- Nuova viabilità
- Viabilità da potenziare
- Canale di raccolta delle acque
- Trincea drenante
- Pozzetto esistente smaltimento acque

INQUADRAMENTO

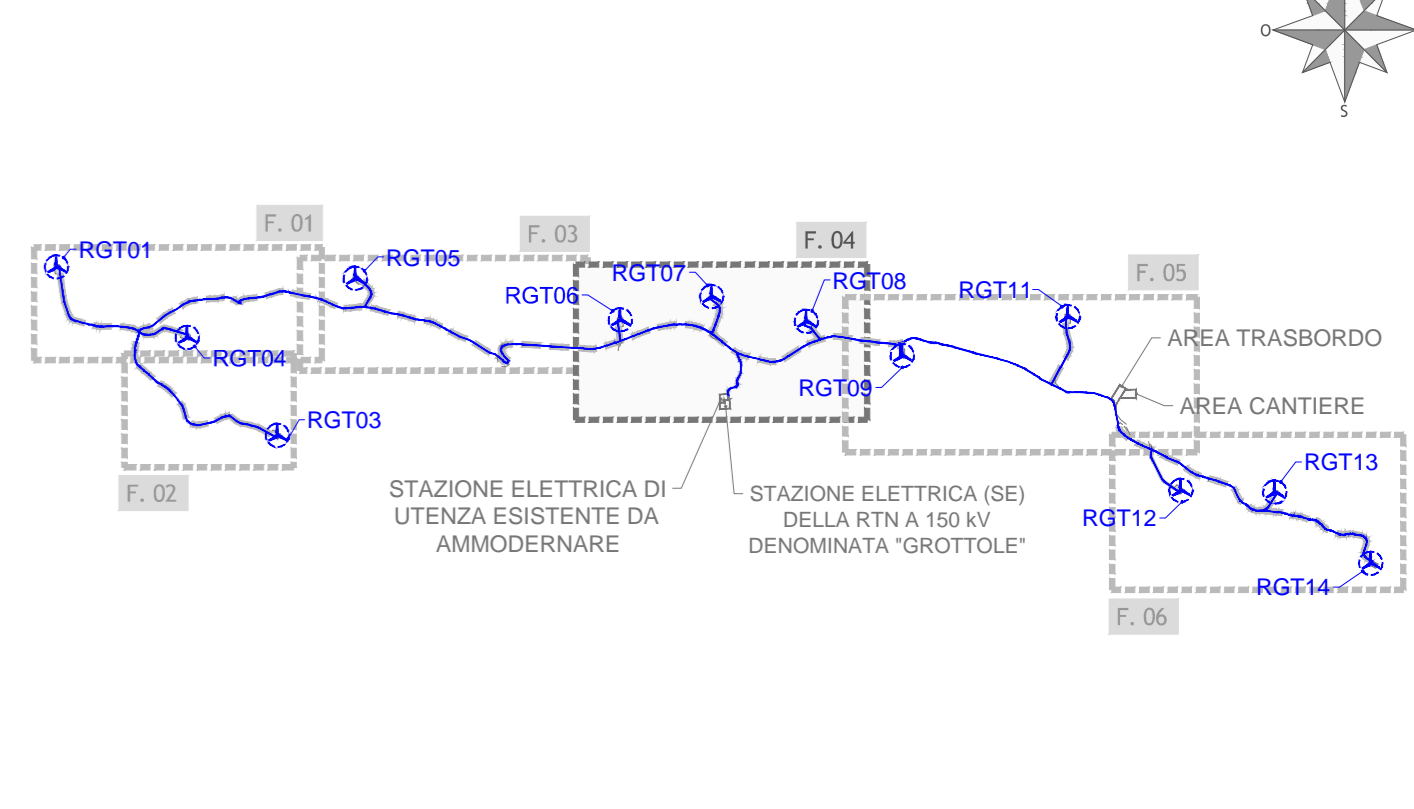

Regione Basilicata
Provincia di Matera
Comuni di Grottole e Miglionico

Proposta di ammodernamento complessivo ("repowering") del "Parco eolico Grottole" esistente da 54 MW, con dismissione degli attuali 27 aerogeneratori e sostituzione in riduzione degli stessi, con l'installazione di 12 nuovi aerogeneratori, per una potenza totale definitiva di 86,4 MW

PLANIMETRIA DELLA SISTEMAZIONE DEL SITO IN SCALA 1:2000
4 DI 6

Scala	Formato Stampa	Numero documento
1:2.000	A1+	
Foglio	Commessa	Fase
1 di 1	234309	D
		Prgr. doc.
		0334
		Rev.
		00

Proprietario
FRI-EL GROTTOLE
FRI-EL GROTTOLE S.r.l.
Piazza del Grano 3 - 39100 Bolzano (BZ)
fri-el_grottole@legalmail.it
Cod. Fisc./Part. Iva 02471970216

Progettazione

PROGETTO ENERGIA S.R.L.
Via Carducci, 202 - 60061 Ancona (AN)
Tel. +39 071 281111
www.progettoenergia.biz - info@progettoenergia.biz
SERVIZIO DI INGEGNERIA INTEGRATA
VERBA S.p.A. (Società a partecipazione paritetica)

Progettista
GIUSEPPE MASSIMO LO RUSSO
INGEGNERE
PROFESSIONALITÀ N. 1555
REG. REG. N. 1555

Sul presente elaborato sussiste il DIRITTO DI PROPRIETÀ. Qualsiasi utilizzo non preventivamente autorizzato sarà perseguito ai sensi della normativa vigente.

Riv.	Data	Descrizione revisione	Redatto	Controllato	Approvato
00	29.01.2024	EMISSIONE PER AUTORIZZAZIONE	I. CIRIELLO	G. LO RUSSO	M. LO RUSSO