



**PROGETTO DI COSTRUZIONE
ED ESERCIZIO DI UN IMPIANTO
AGROVOLTAICO PER UNA
POTENZA DI 15,72 MWP NEL
COMUNE DI SAN SEVERO (FG)**



STATO DEL PROGETTO:
Definitivo

TITOLO ELABORATO
Inquadramento generale Catastale

PROPONENTE



INGEGNERIA



TIMBRO E FIRMA DEL PROGETTISTA

DATA
08/01/2024

GRUPPO DI LAVORO

Ing. Antonio Ilardi
Dr. Gianmarco Durante
Arch. Chiara Ciardella
Dr. agr. Lorenzo Fusco

VERIFICATO

Ing. Antonio Ilardi

APPROVATO

Ing. Antonio Ilardi



PIANO PARTICELLARE GRAFICO

LEGENDA

- CAVIDOTTO MT
 - CAVIDOTTO AT
 - AREA DI PROGETTO
 - AMPLIAMENTO SE
- CATASTALI
- ELEMENTO IMPIANTO
- IMPIANTO AGRIVOLTAICO
 - IMPIANTO AGRIVOLTAICO - IMPIANTO CONNESSIONE AT
 - IMPIANTO AGRIVOLTAICO - IMPIANTO CONNESSIONE MT
 - IMPIANTO CONNESSIONE AT
 - IMPIANTO CONNESSIONE MT




PIANO PARTICELLARE IMPIANTO AGROVOLTAICO				
Rif.	COMUNE	FOGLIO	PARTICELLA	ELEMENTI DELL'IMPIANTO
1	San Severo (FG)	127	93	Area impianto agrivoltaico
2	San Severo (FG)	127	65	Area impianto agrivoltaico
3	San Severo (FG)	127	71/AA	Area impianto agrivoltaico
4	San Severo (FG)	127	71/AB	Area impianto agrivoltaico
5	San Severo (FG)	127	17	Area impianto agrivoltaico
6	San Severo (FG)	127	15	Area impianto agrivoltaico
7	San Severo (FG)	127	37	Area impianto agrivoltaico

PIANO PARTICELLARE IMPIANTO CONNESSIONE AT						
Rif.	COMUNE	FOGLIO	PARTICELLA	ELEMENTI DELL'IMPIANTO	PROGRESSIVO [m]	METRI LINEARI
1	San Severo (FG)	127	26	Cavidotto Interrato AT	0	215,1
2	San Severo (FG)	127	48	Cavidotto Interrato AT	215,1	86,5
3	San Severo (FG)	Soppressa - Strada Vicinale		Cavidotto Interrato AT	301,6	34,3
4	San Severo (FG)	Soppressa - Strada Vicinale		Cavidotto Interrato AT	335,9	41,3
5	San Severo (FG)	Soppressa - Strada Vicinale		Cavidotto Interrato AT	377,2	76,5
6	San Severo (FG)	127	49	Cavidotto Interrato AT	453,7	65,4
7	San Severo (FG)	127	30	Cavidotto Interrato AT	519,1	138,2
8	San Severo (FG)	127	2	Cavidotto Interrato AT	657,3	83,9
9	San Severo (FG)	Torrente Triolo		Cavidotto Interrato AT	741,2	5,5
10	San Severo (FG)	126	125	Cavidotto Interrato AT	746,7	45,8
11	San Severo (FG)	126	124	Cavidotto Interrato AT	792,5	38,3
12	San Severo (FG)	126	515	Cavidotto Interrato AT	830,8	214,2
13	San Severo (FG)	126	180	Cavidotto Interrato AT	1045	719,1
14	San Severo (FG)	126	50	Cavidotto Interrato AT	1764,1	498,2
15	San Severo (FG)	126	196	Cavidotto Interrato AT	2262,3	54,7
16	San Severo (FG)	Strada Vicinale		Cavidotto Interrato AT	2317	760,1
17	San Severo (FG)	126	397	Cavidotto Interrato AT	3077,1	22,1
18	San Severo (FG)	Strada Vicinale		Cavidotto Interrato AT	3099,2	563,1
19	San Severo (FG)	126	558	Cavidotto Interrato AT	3662,3	239,6
20	San Severo (FG)	126	560	Cavidotto Interrato AT	3901,9	159,2
21	San Severo (FG)	Strada Vicinale		Cavidotto Interrato AT	4061,1	201,1
22	San Severo (FG)			Ampliamento Stazione Elettrica	4262,2	-

PIANO PARTICELLARE IMPIANTO CONNESSIONE MT						
Rif.	COMUNE	FOGLIO	PARTICELLA	ELEMENTI DELL'IMPIANTO	PROGRESSIVO [m]	METRI LINEARI
1	San Severo (FG)	127	93	Cavidotto Interrato MT (Lotto1-Lotto2)	0	447,1
2	San Severo (FG)	127	94	Cavidotto Interrato MT (Lotto1-Lotto2)	447,1	90,6
3	San Severo (FG)	127	95	Cavidotto Interrato MT (Lotto1-Lotto2)	537,7	90,6
4	San Severo (FG)	127	103	Cavidotto Interrato MT (Lotto1-Lotto2)	628,3	86,4
5	San Severo (FG)	127	104	Cavidotto Interrato MT (Lotto1-Lotto2)	714,7	27,1
				Cavidotto Interrato MT (Lotto1-Lotto2)	741,8	
6	San Severo (FG)	127	37	Cavidotto Interrato MT (Lotto3-Lotto2)	0	612,1
7	San Severo (FG)	127	40	Cavidotto Interrato MT (Lotto3-Lotto2)	612,1	160,3
				Cavidotto Interrato MT (Lotto3-Lotto2)	772,4	

MAPPA DI INQUADRAMENTO

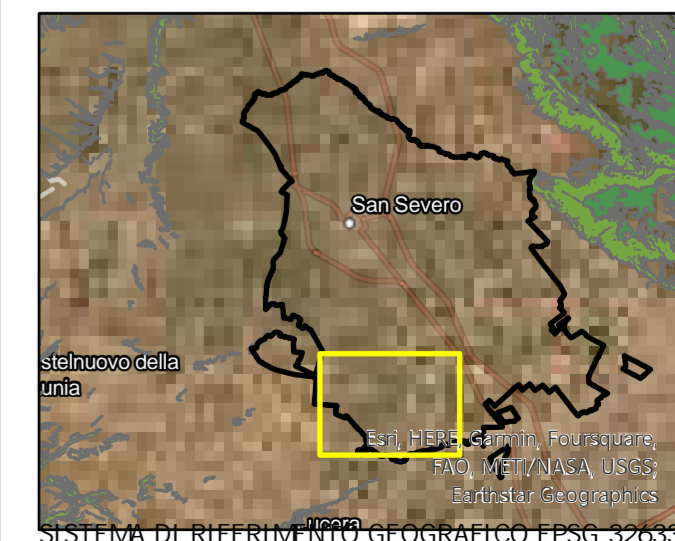

SISTEMA DI RIFERIMENTO GEOGRAFICO EPSG 32633