



**PROGETTO DI COSTRUZIONE
ED ESERCIZIO DI UN IMPIANTO
AGROVOLTAICO PER UNA
POTENZA DI 15,72 MWP NEL
COMUNE DI SAN SEVERO (FG)**



STATO DEL PROGETTO:
Definitivo

TITOLO ELABORATO
Inquadramento interferenze tra linea opera di utenza per la connessione ed eventuali sottoservizi

PROPONENTE



INGEGNERIA



TIMBRO E FIRMA DEL PROGETTISTA

DATA
08/01/2024

GRUPPO DI LAVORO

Ing. Antonio Ilardi
Dr. Gianmarco Durante
Arch. Chiara Ciardella
Dr. agr. Lorenzo Fusco

VERIFICATO


Ing. Antonio Ilardi

APPROVATO

Ing. Antonio Ilardi




DISTANZE DI SICUREZZA CON TUBAZIONI METALLICHE

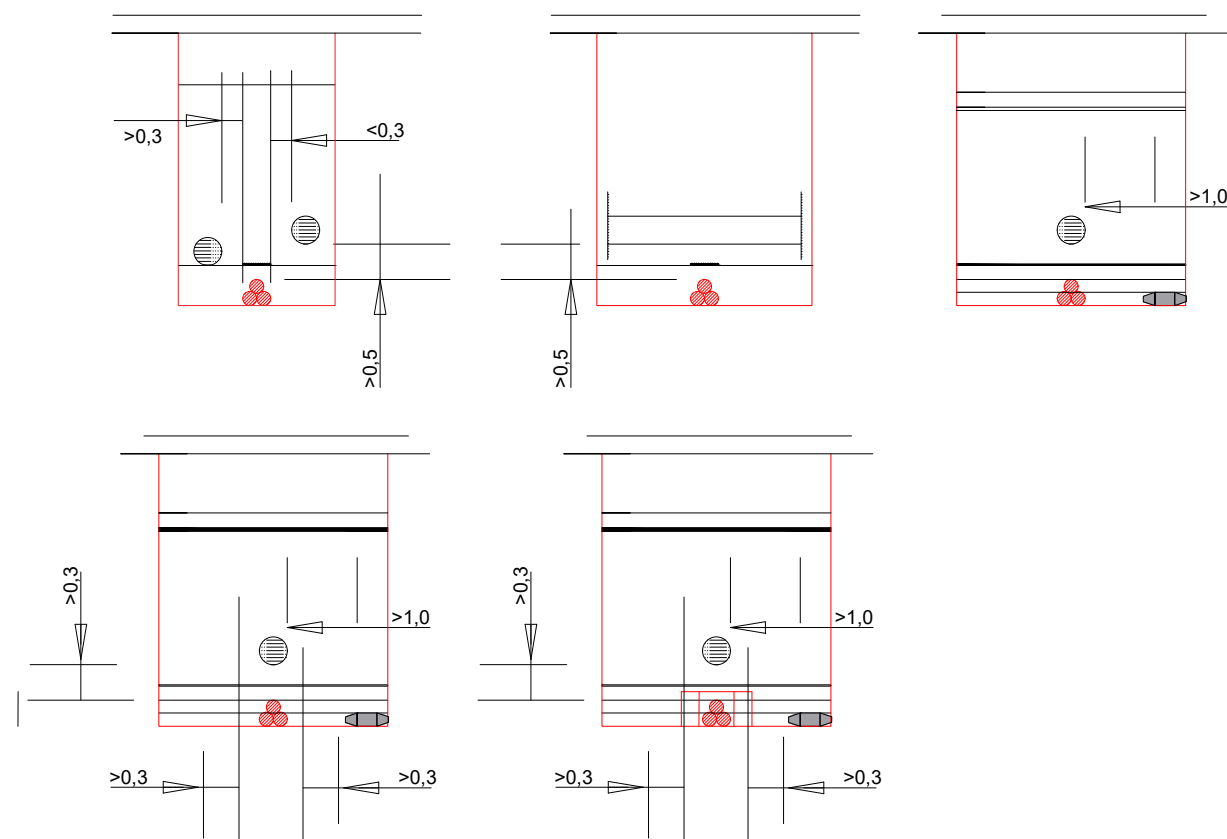

LEGENDA DEI SIMBOLI

	Terna di cavi elettrici in posa interrata M
	Cavo per telecomunicazioni in posa interrata N
	Terna di cavi elettrici in posa interrata con protezione meccanica chiusa
	Giunto per cavo elettrico
	Cavo per telecomunicazioni in posa interrata M
	Cavo per telecomunicazioni in posa interrata con protezione meccanica chiusa
	Tubazione metallica interrata gas/liquidi

DISTANZA DI SICUREZZA DAI SERBATOI

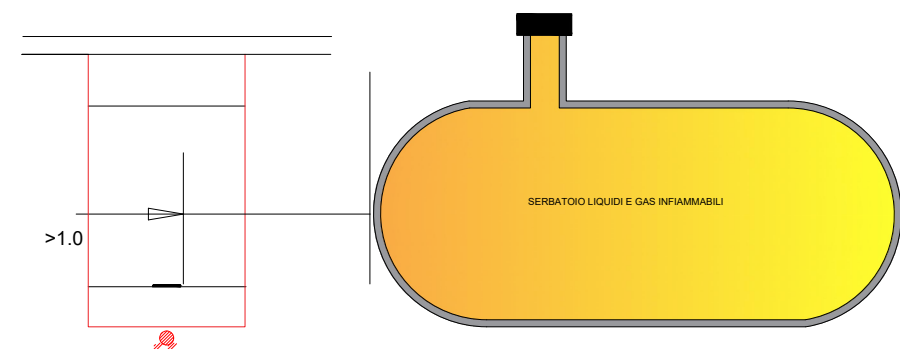

DISTANZE DI SICUREZZA CON CAVI DI TELECOMUNICAZIONE

