



**PROGETTO DI COSTRUZIONE
ED ESERCIZIO DI UN IMPIANTO
AGROVOLTAICO PER UNA
POTENZA DI 15,72 MWP NEL
COMUNE DI SAN SEVERO (FG)**



STATO DEL PROGETTO:
Definitivo

TITOLO ELABORATO
Particolari Costruttivi

PROPONENTE



INGEGNERIA



TIMBRO E FIRMA DEL PROGETTISTA

DATA
08/01/2024

GRUPPO DI LAVORO

Ing. Antonio Ilardi
Dr. Gianmarco Durante
Arch. Chiara Ciardella
Dr. agr. Lorenzo Fusco

VERIFICATO

Ing. Antonio Ilardi


APPROVATO

Ing. Antonio Ilardi




VISTA DALL'ALTO

Numero tracker tipologia 1x14

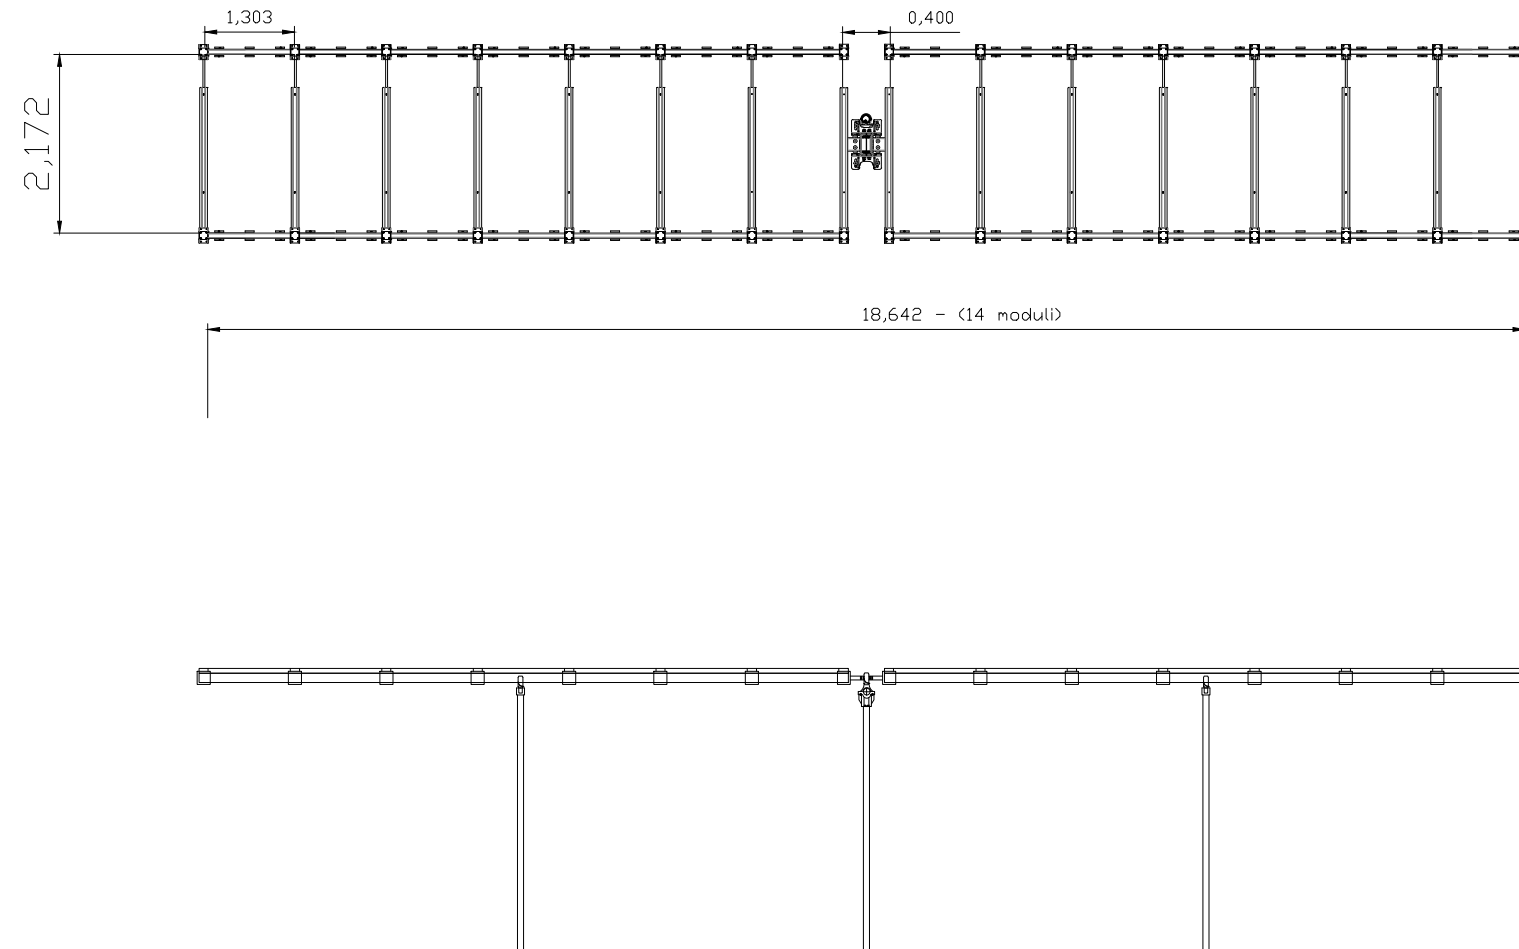

MODULI FOTOVOLTAICI
TRINASOLAR VERTEX 600 W

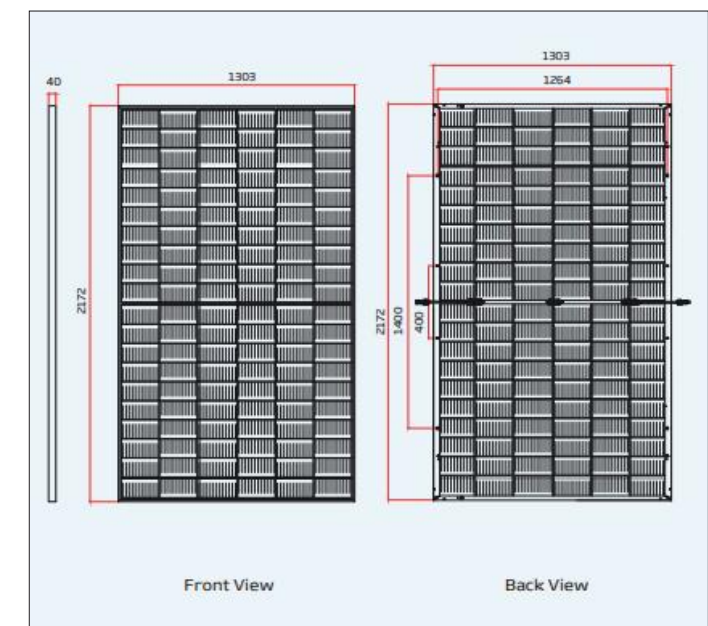

VISTA LATERALE

Tipo disposizione tracker nella configurazione di esercizio

