


REGIONE LAZIO
 PROVINCIA DI VITERBO
 COMUNE DI VITERBO - COMUNE DI MONTEFIASCONE

PROGETTO PER LA REALIZZAZIONE DI UN IMPIANTO EOLICO DELLA POTENZA DI 96 MW E DELLE RELATIVE OPERE DI CONNESSIONE DA REALIZZARSI NEI COMUNI DI VITERBO E MONTEFIASCONE

Denominazione impianto:

EOLICO VITERBO - MONTEFIASCONE

Committenza:

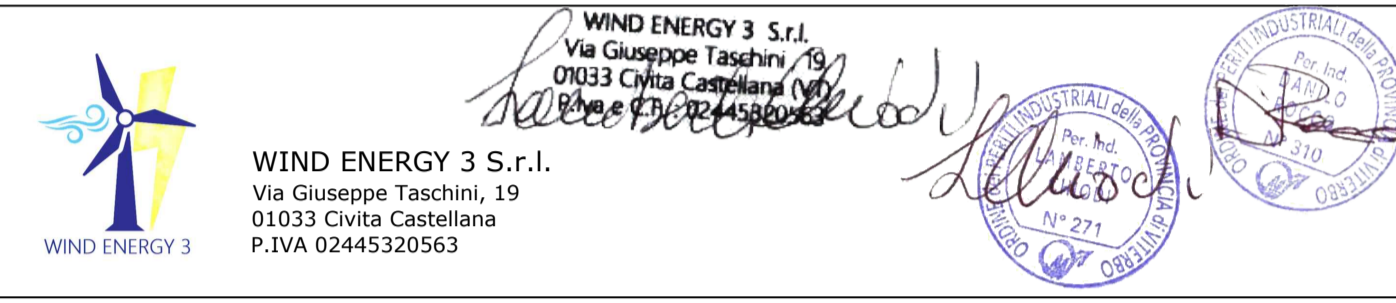




Progettazione:



Documento: Denominazione elaborato:

TAV. E10 PIANTA E SEZIONE ELETTROMECCANICA STAZIONE DI ELEVAZIONE UTENTE 30-150 kV

REV.	DATA	DESCRIZIONE	REDATTO	APPROVATO
00	26/04/2023	Prima emissione		

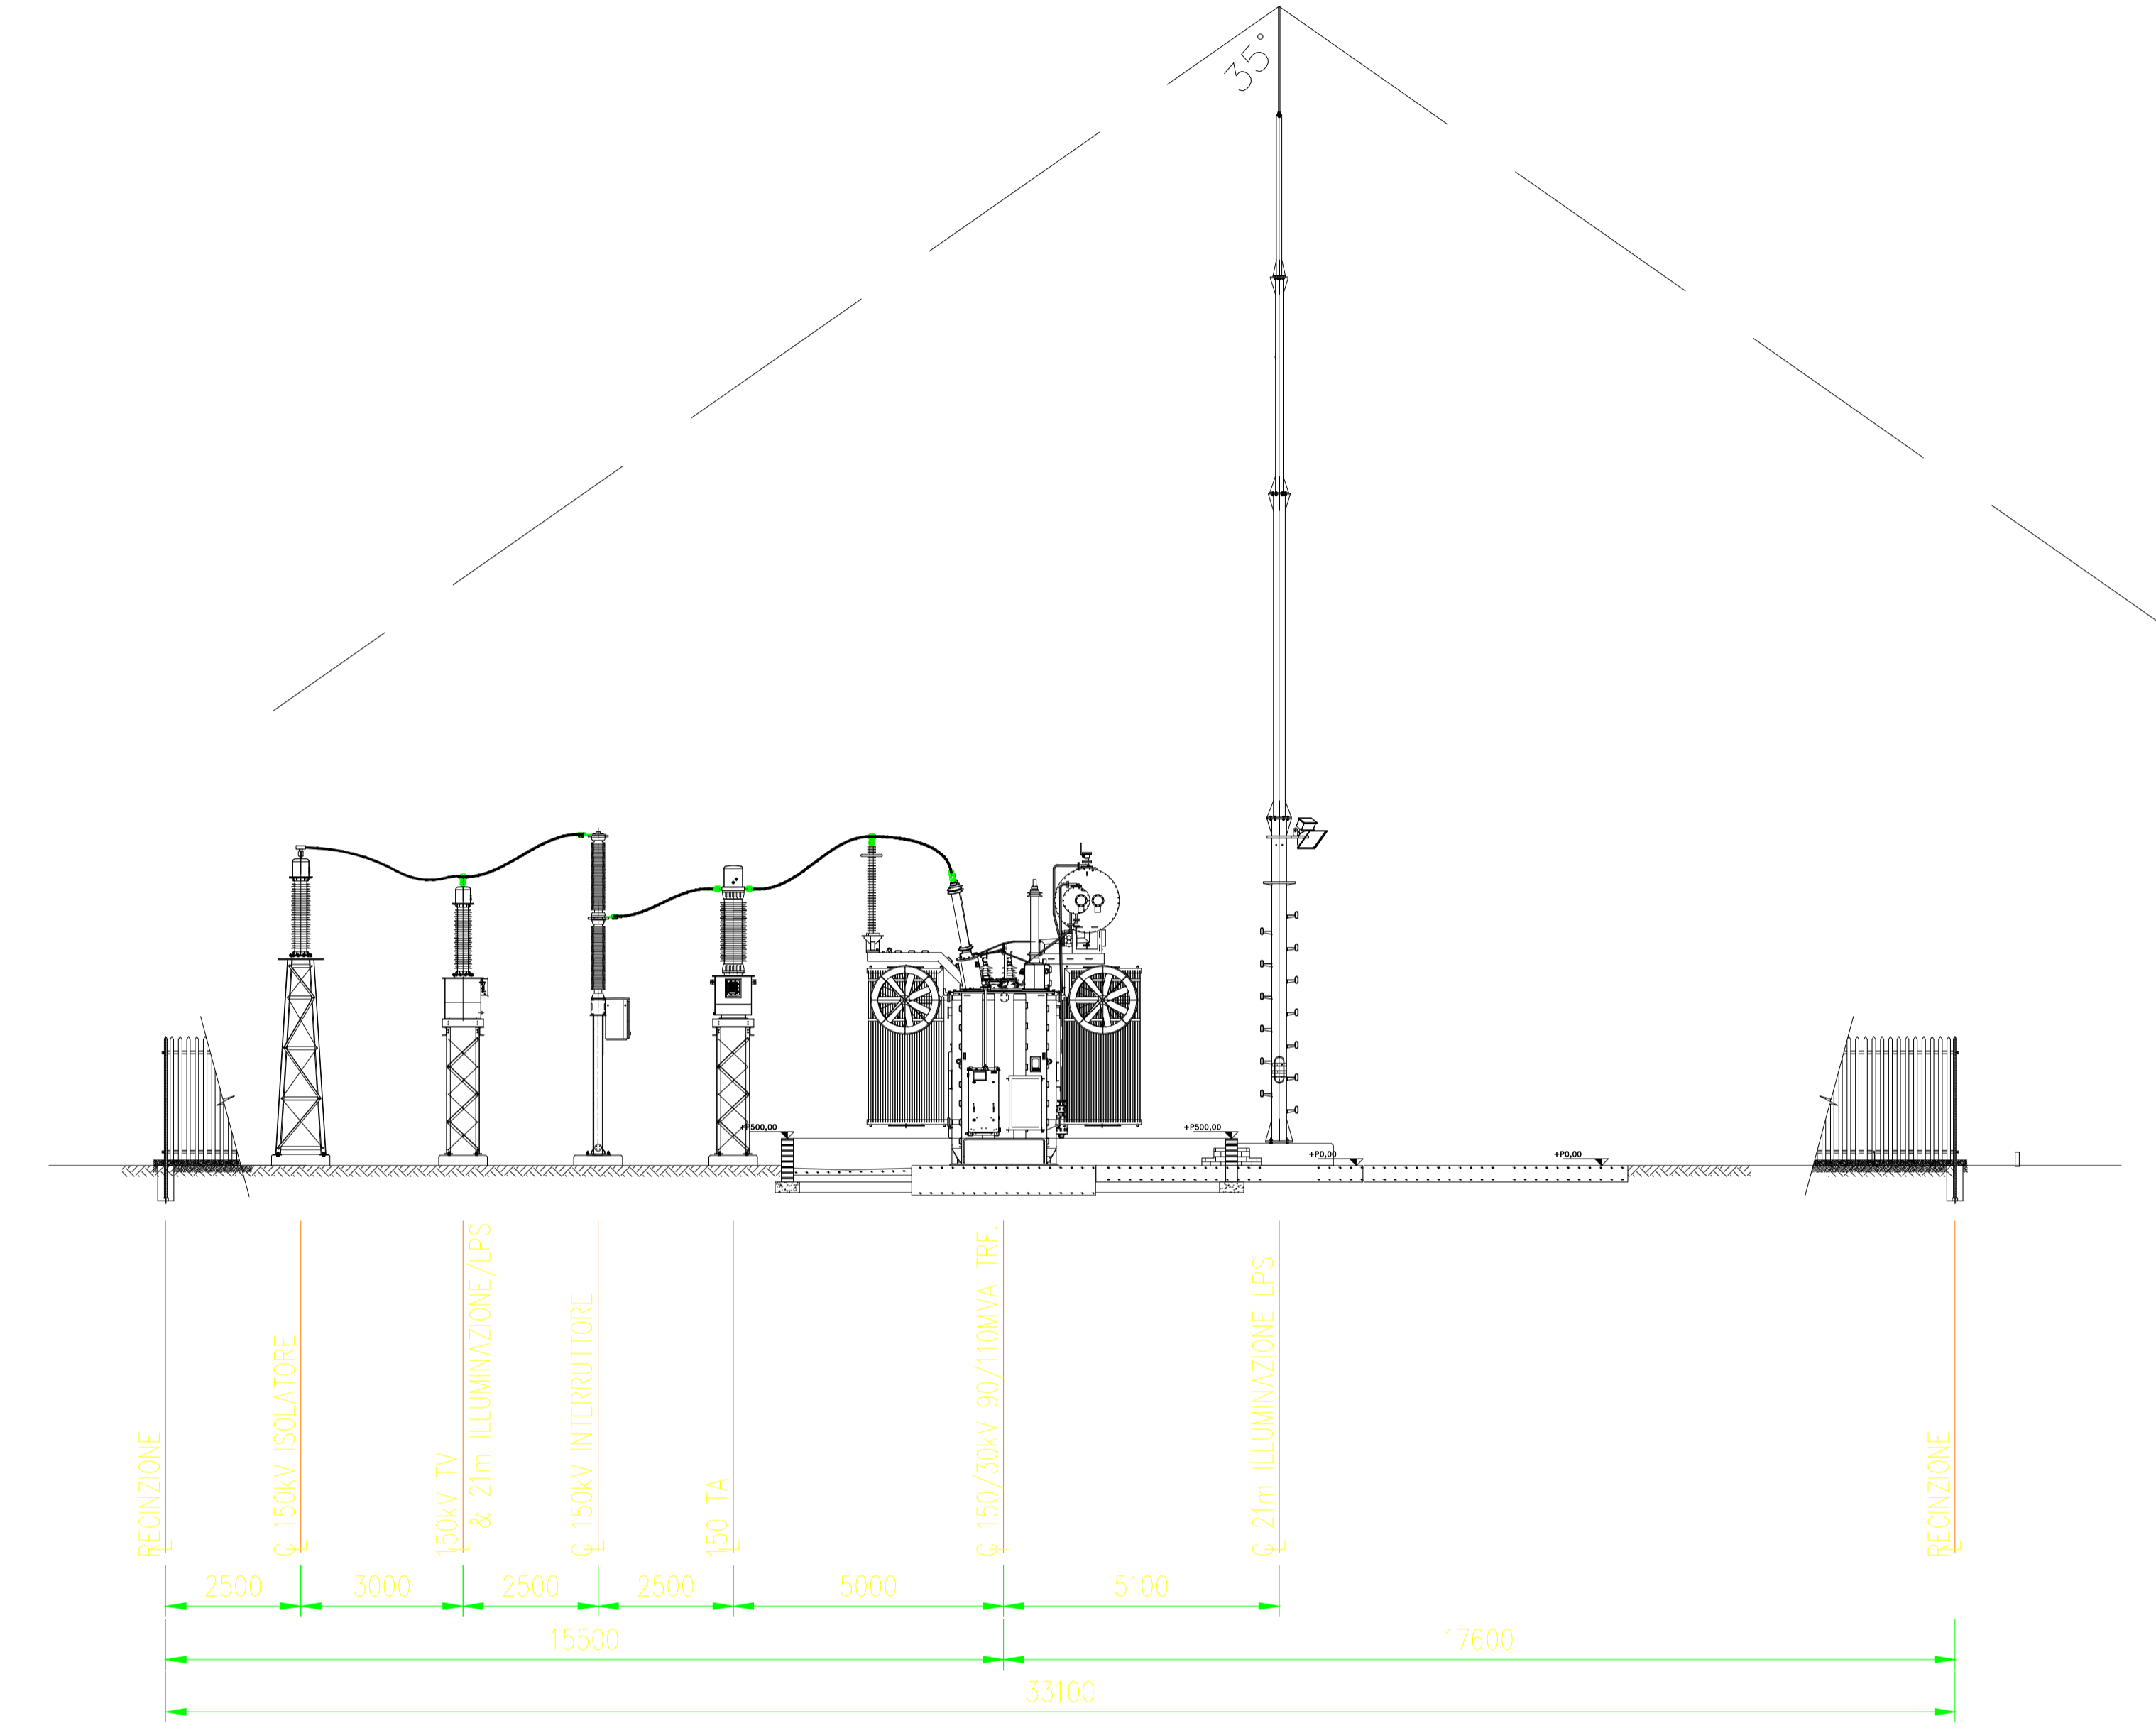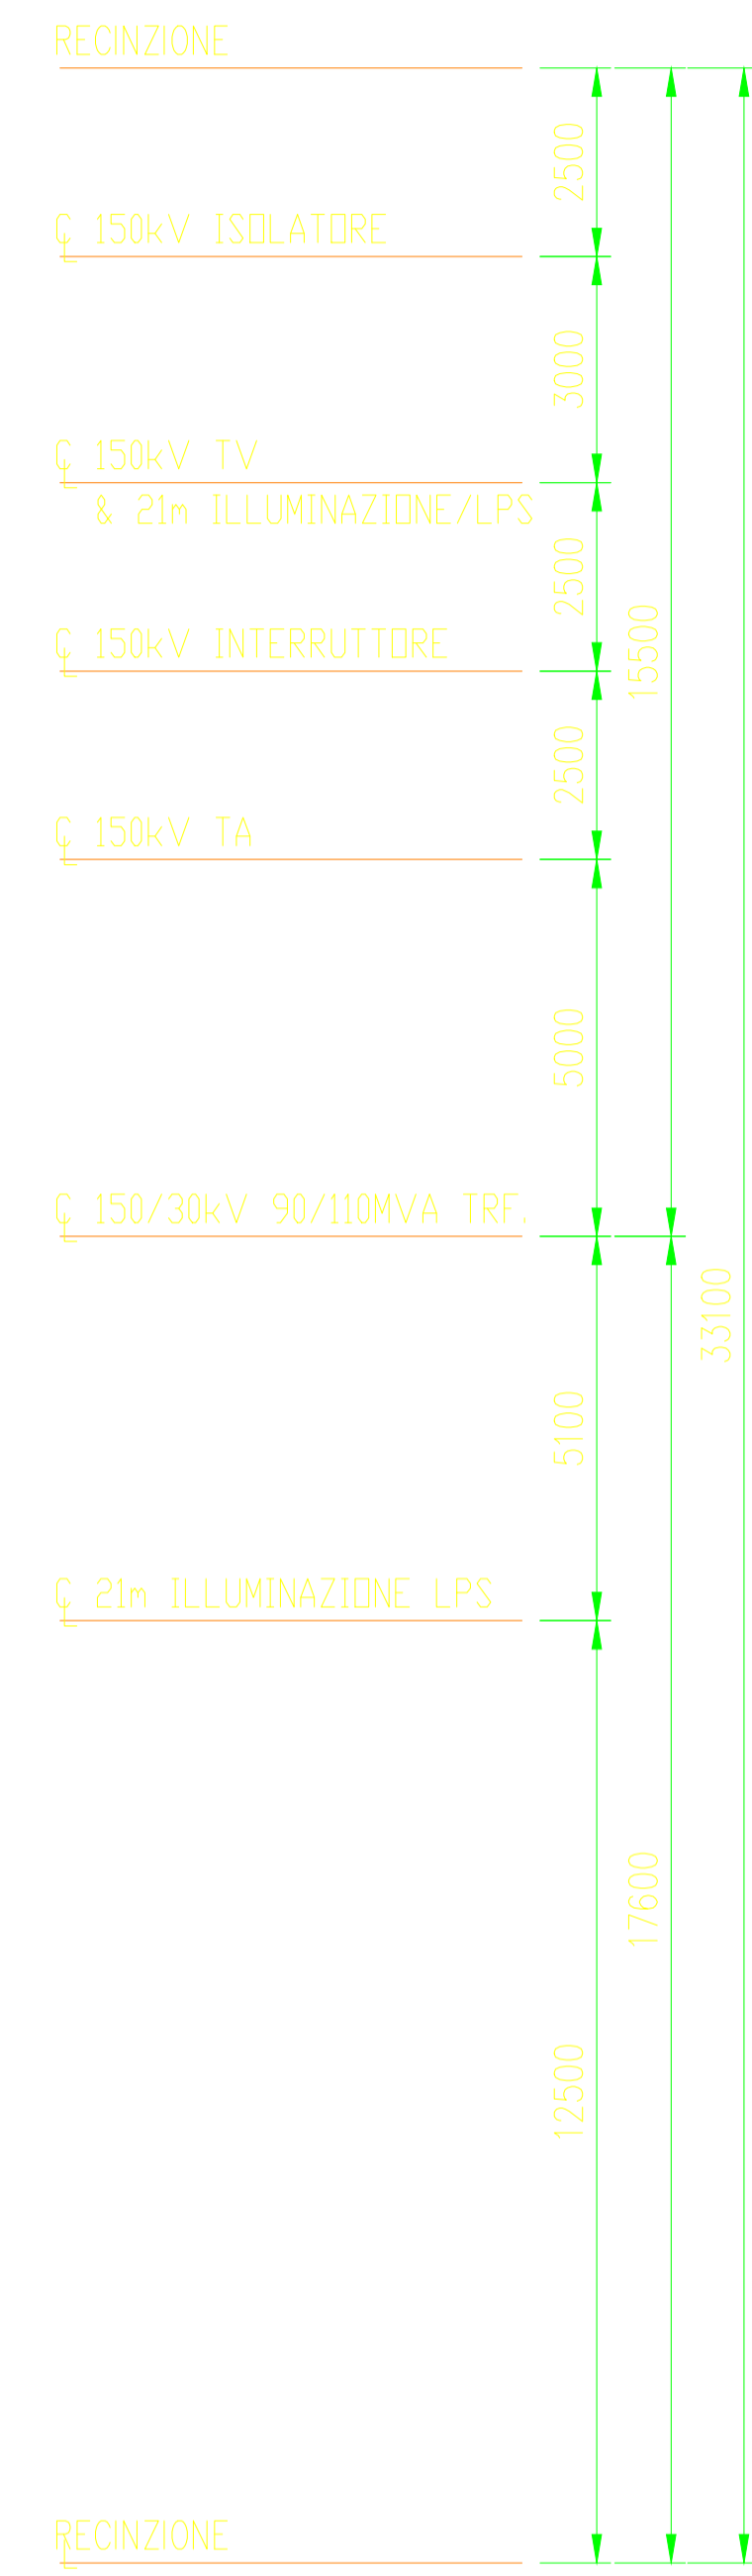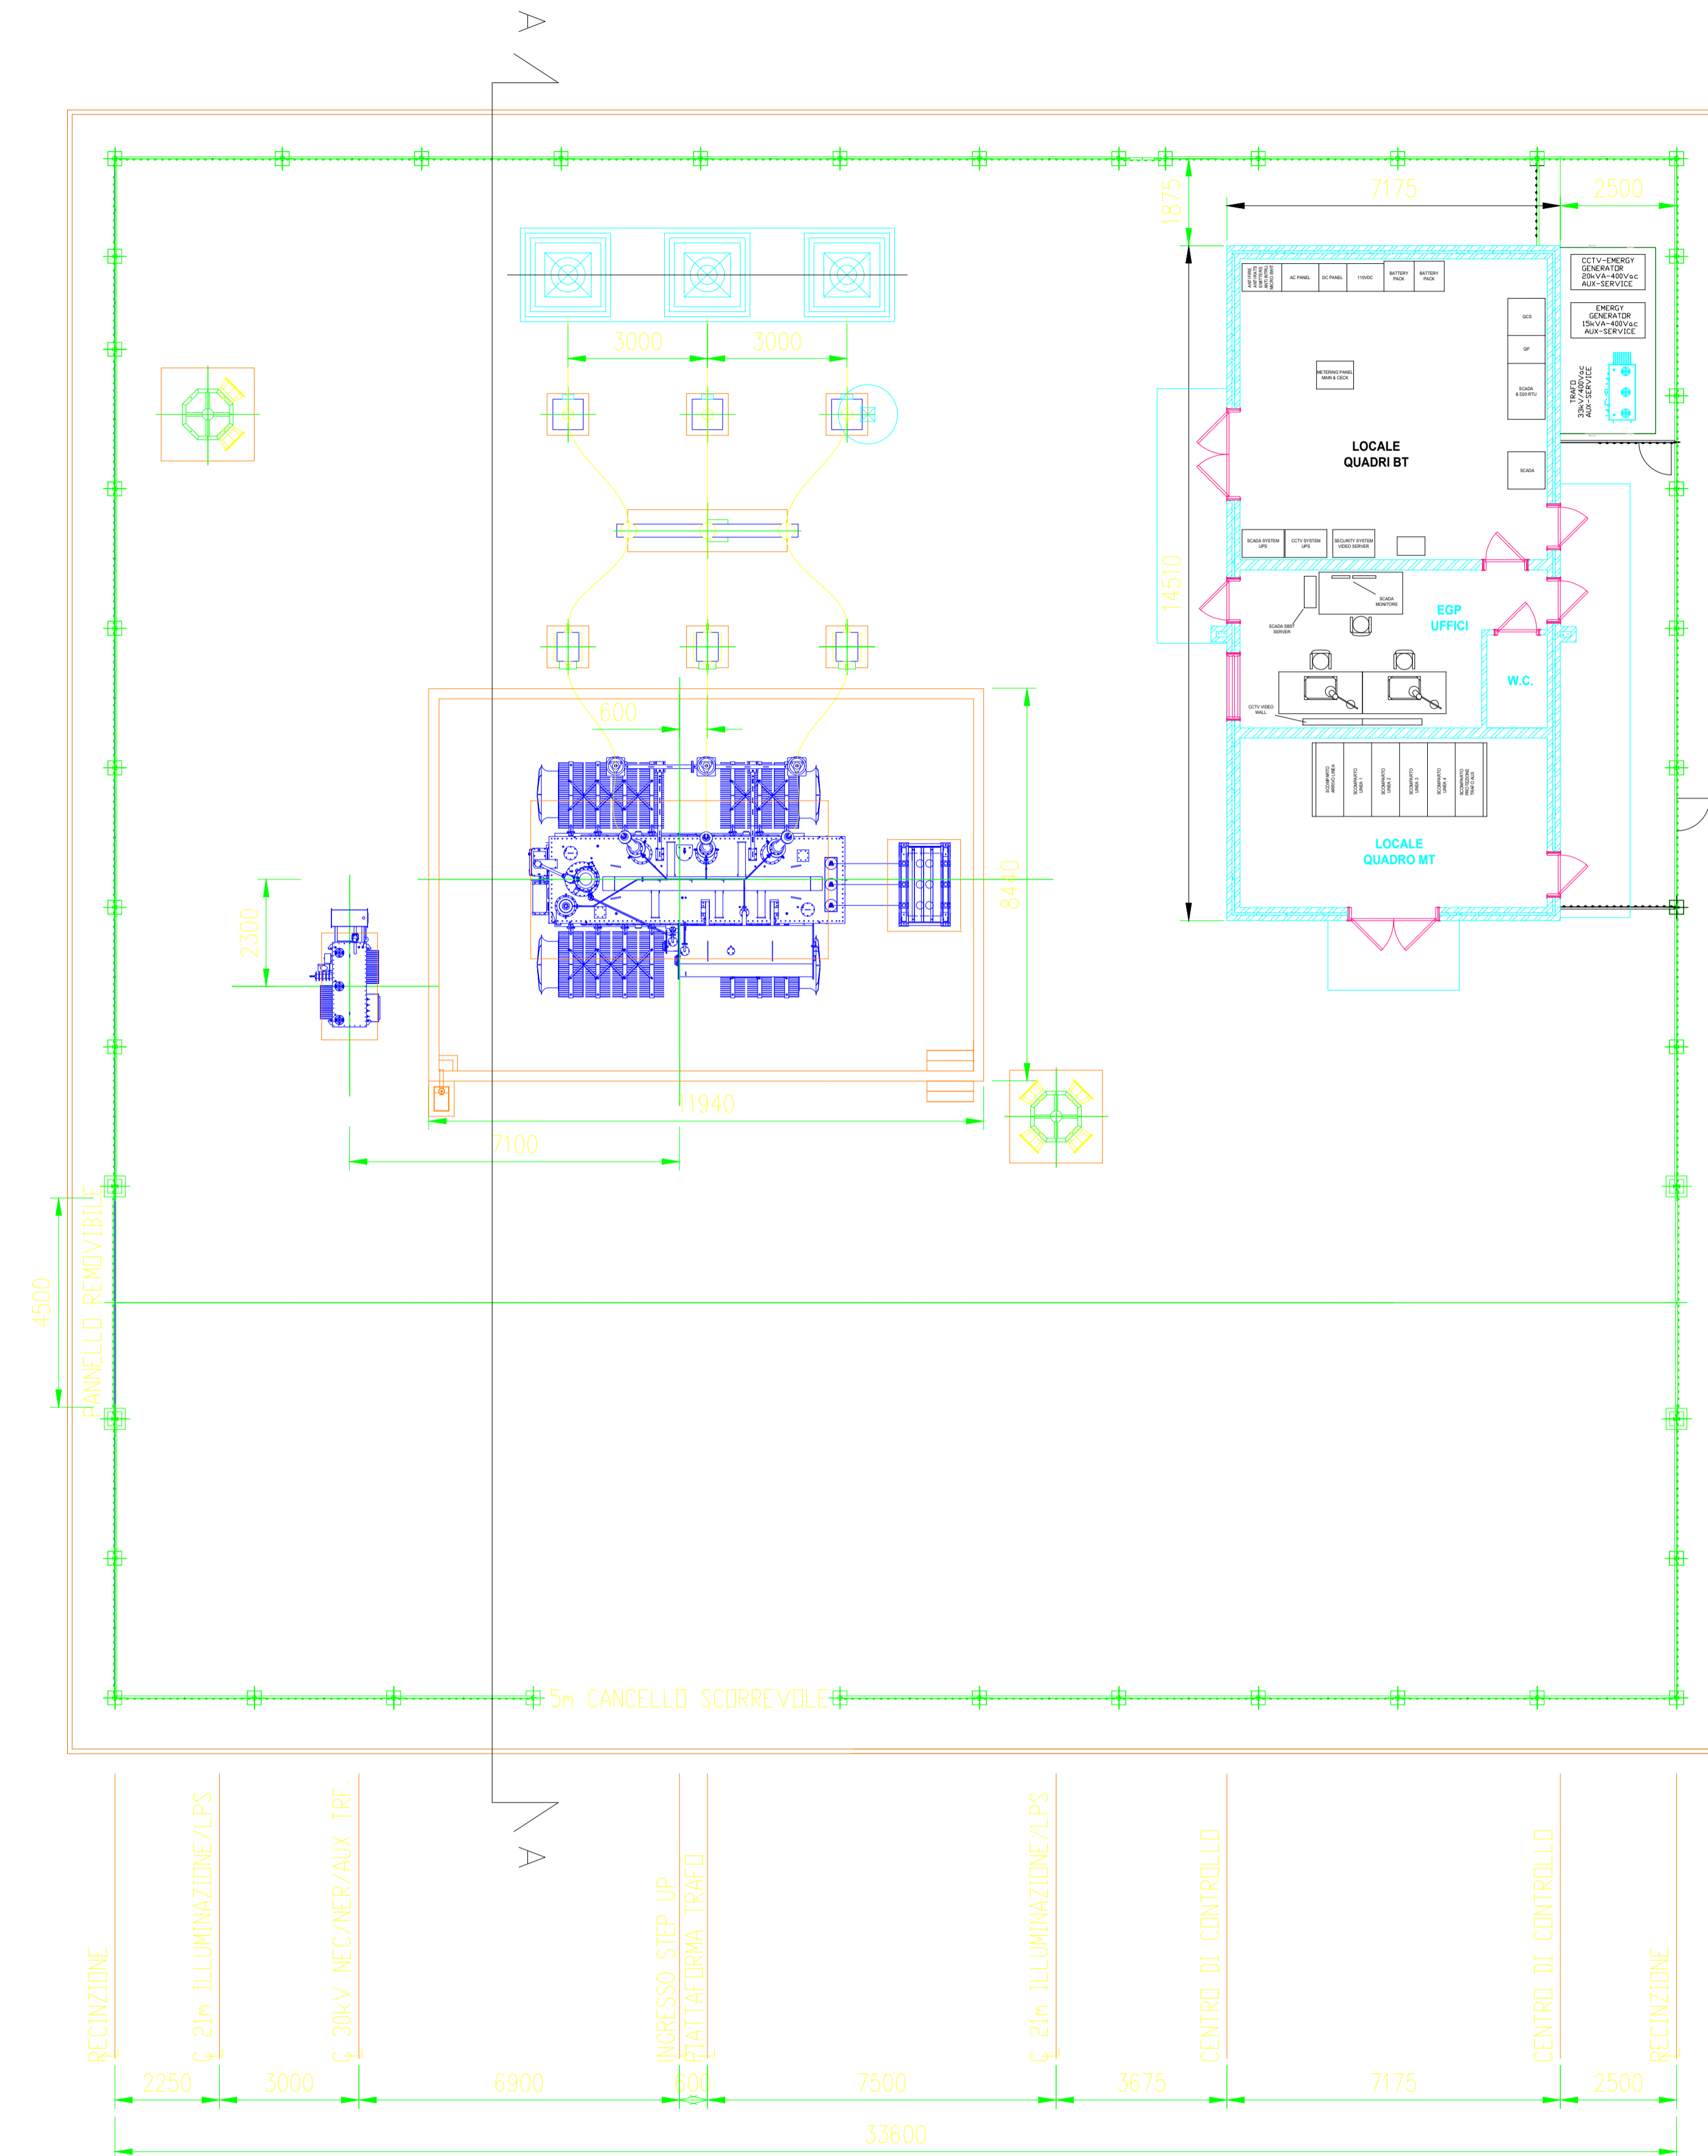

Profilo Sez. A-A - Scala 1:100

Layout STEP UP
 Scala 1:100