


PROGETTO PER LA REALIZZAZIONE DI UN IMPIANTO FOLICO  
 DELLA POTENZA DI 96 MW E DELLE RELATIVE OPERE DI  
 CONNESSIONE DA REALIZZARSI NEI COMUNI DI VITERBO E  
 MONTEFIASCONE

Denominazione impianto:

EOLICO VITERBO - MONTEFIASCONE

Committenza:

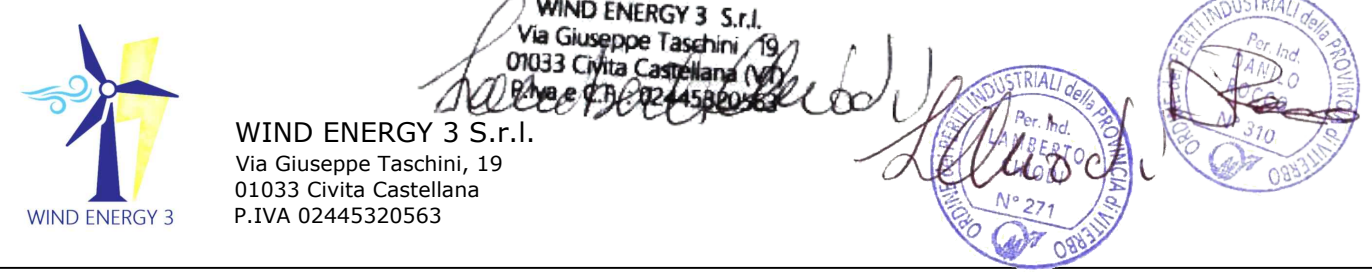


Progettazione:



Documento: Denominazione elaborato:

TAV. E6 Schema a Blocchi Fibra Ottica

REV.	DATA	DESCRIZIONE	REDATTO	APPROVATO
00	26/04/2023	Prima emissione		

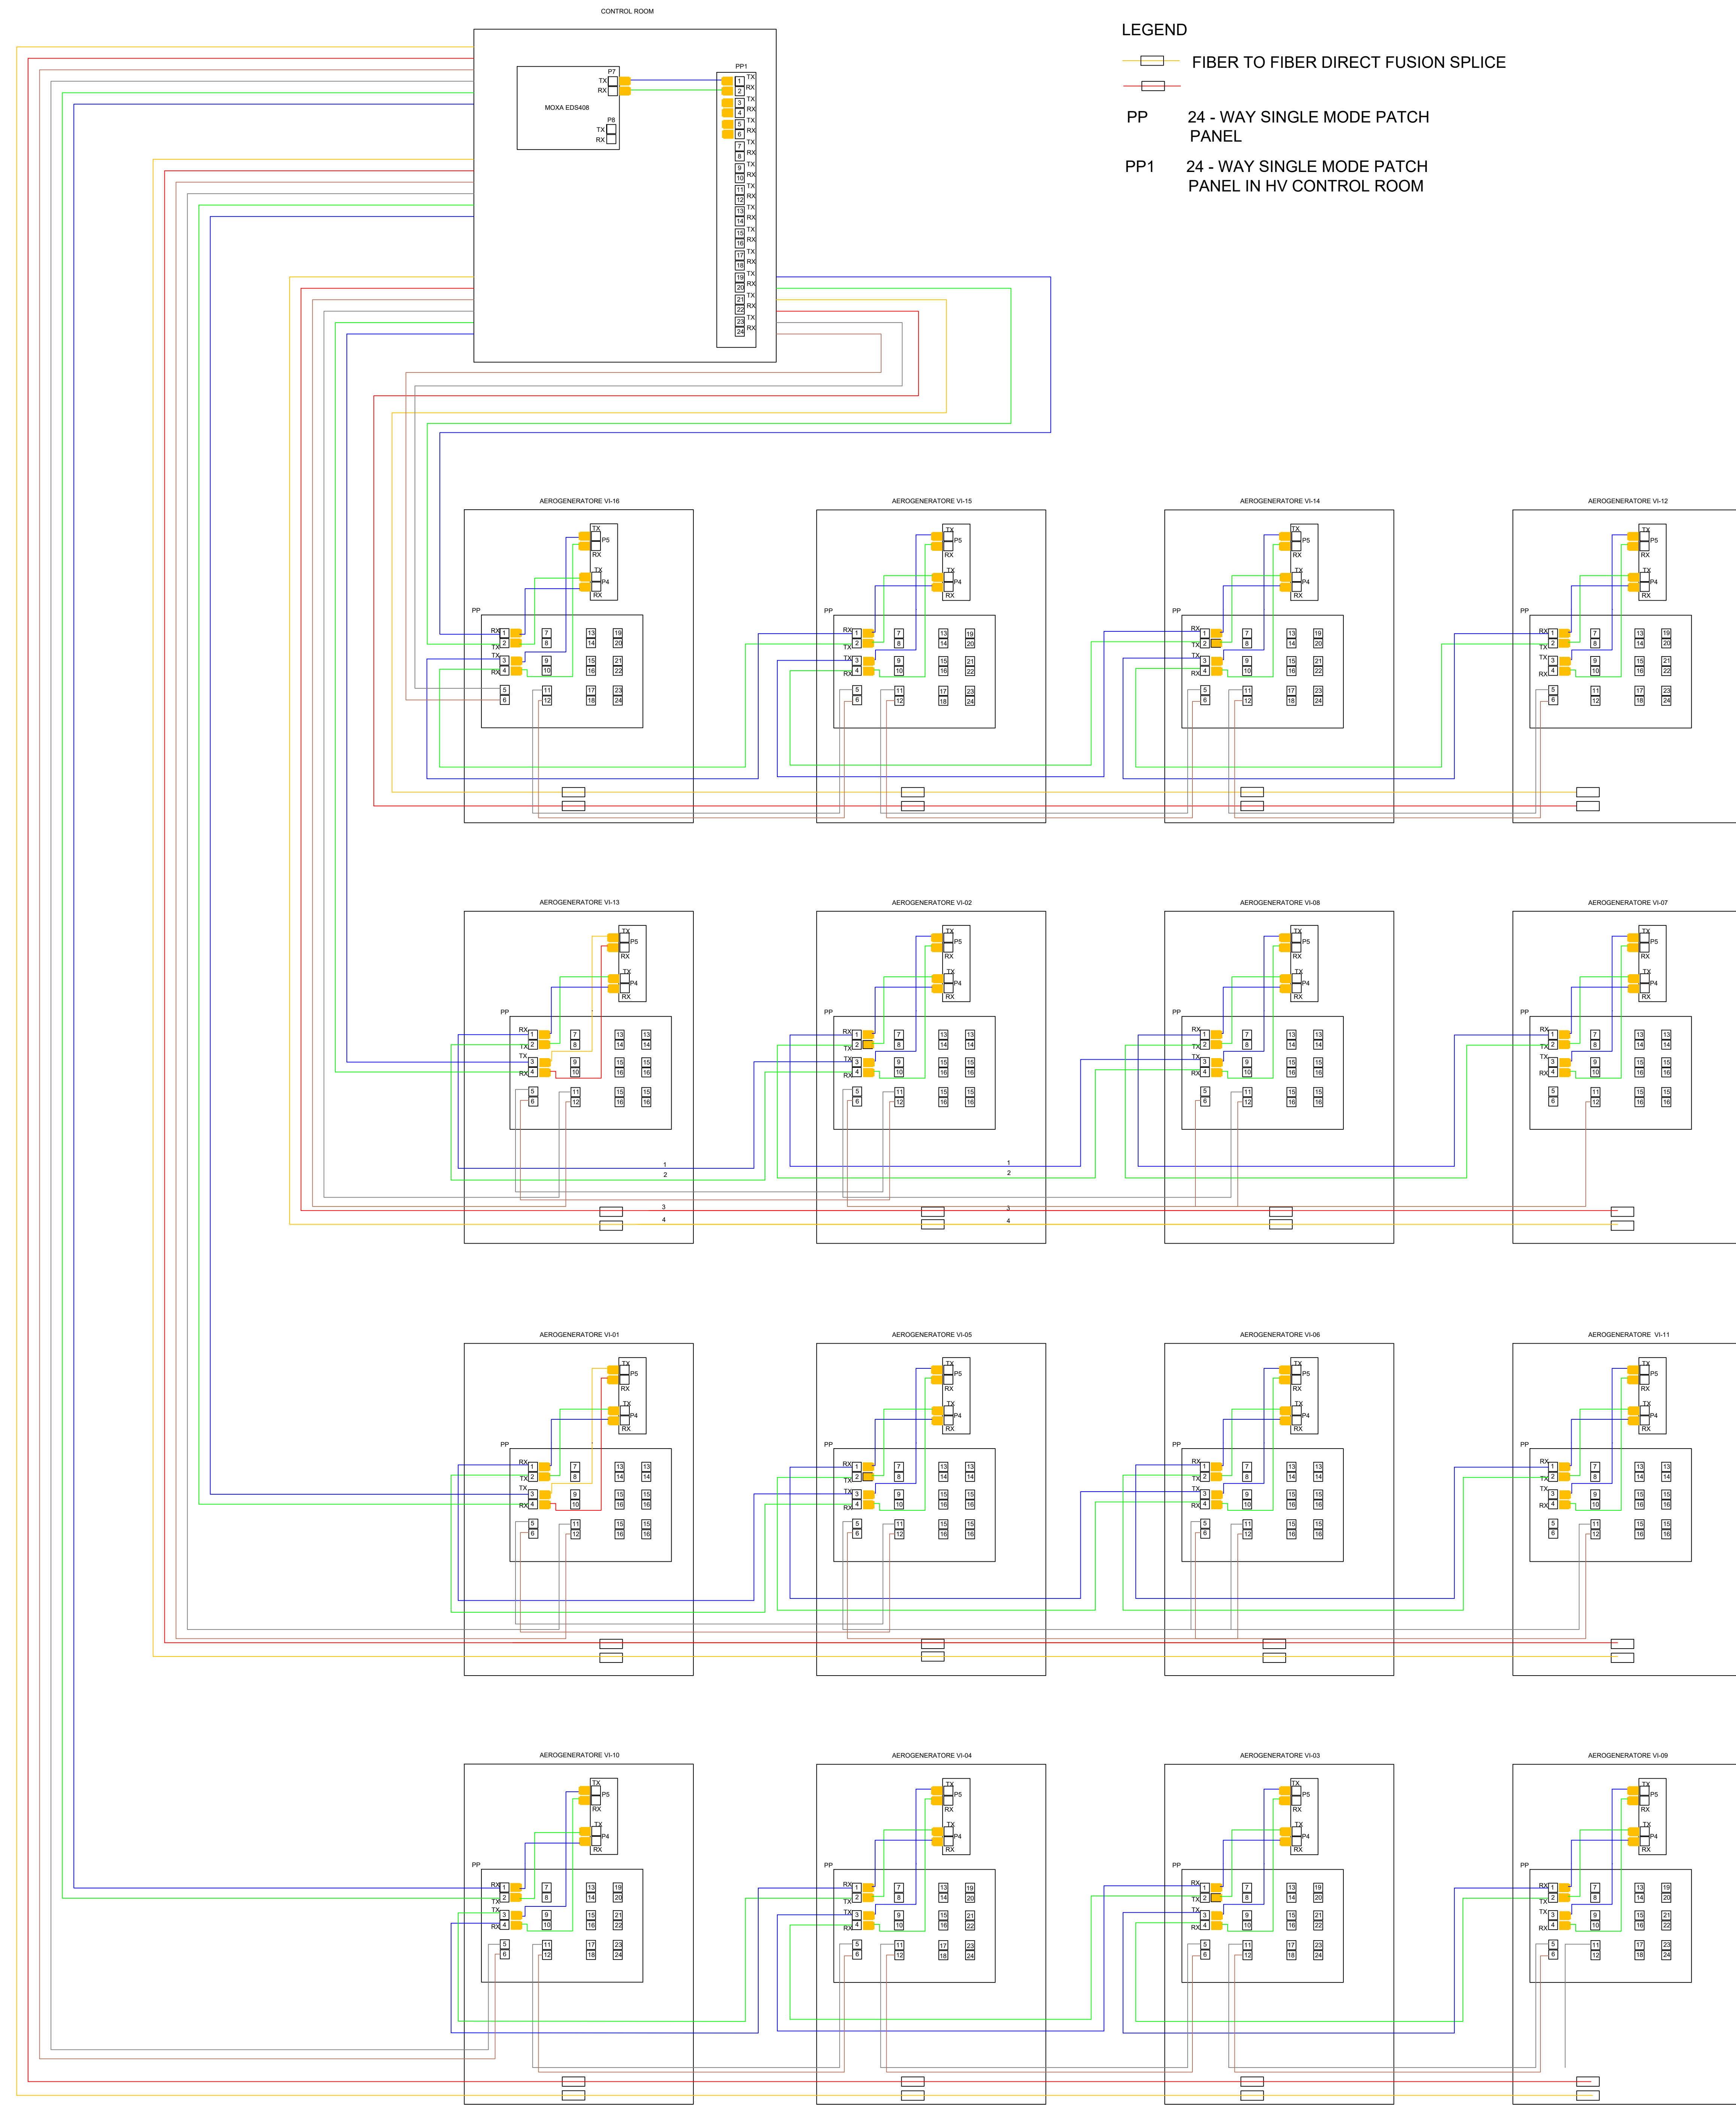

LEGEND

FIBER TO FIBER DIRECT FUSION SPLICE

PP 24 - WAY SINGLE MODE PATCH PANEL

PP1 24 - WAY SINGLE MODE PATCH PANEL IN HV CONTROL ROOM