


PLANIMETRIA DI PROGETTO

SCALA 1:500  
RAMO 2

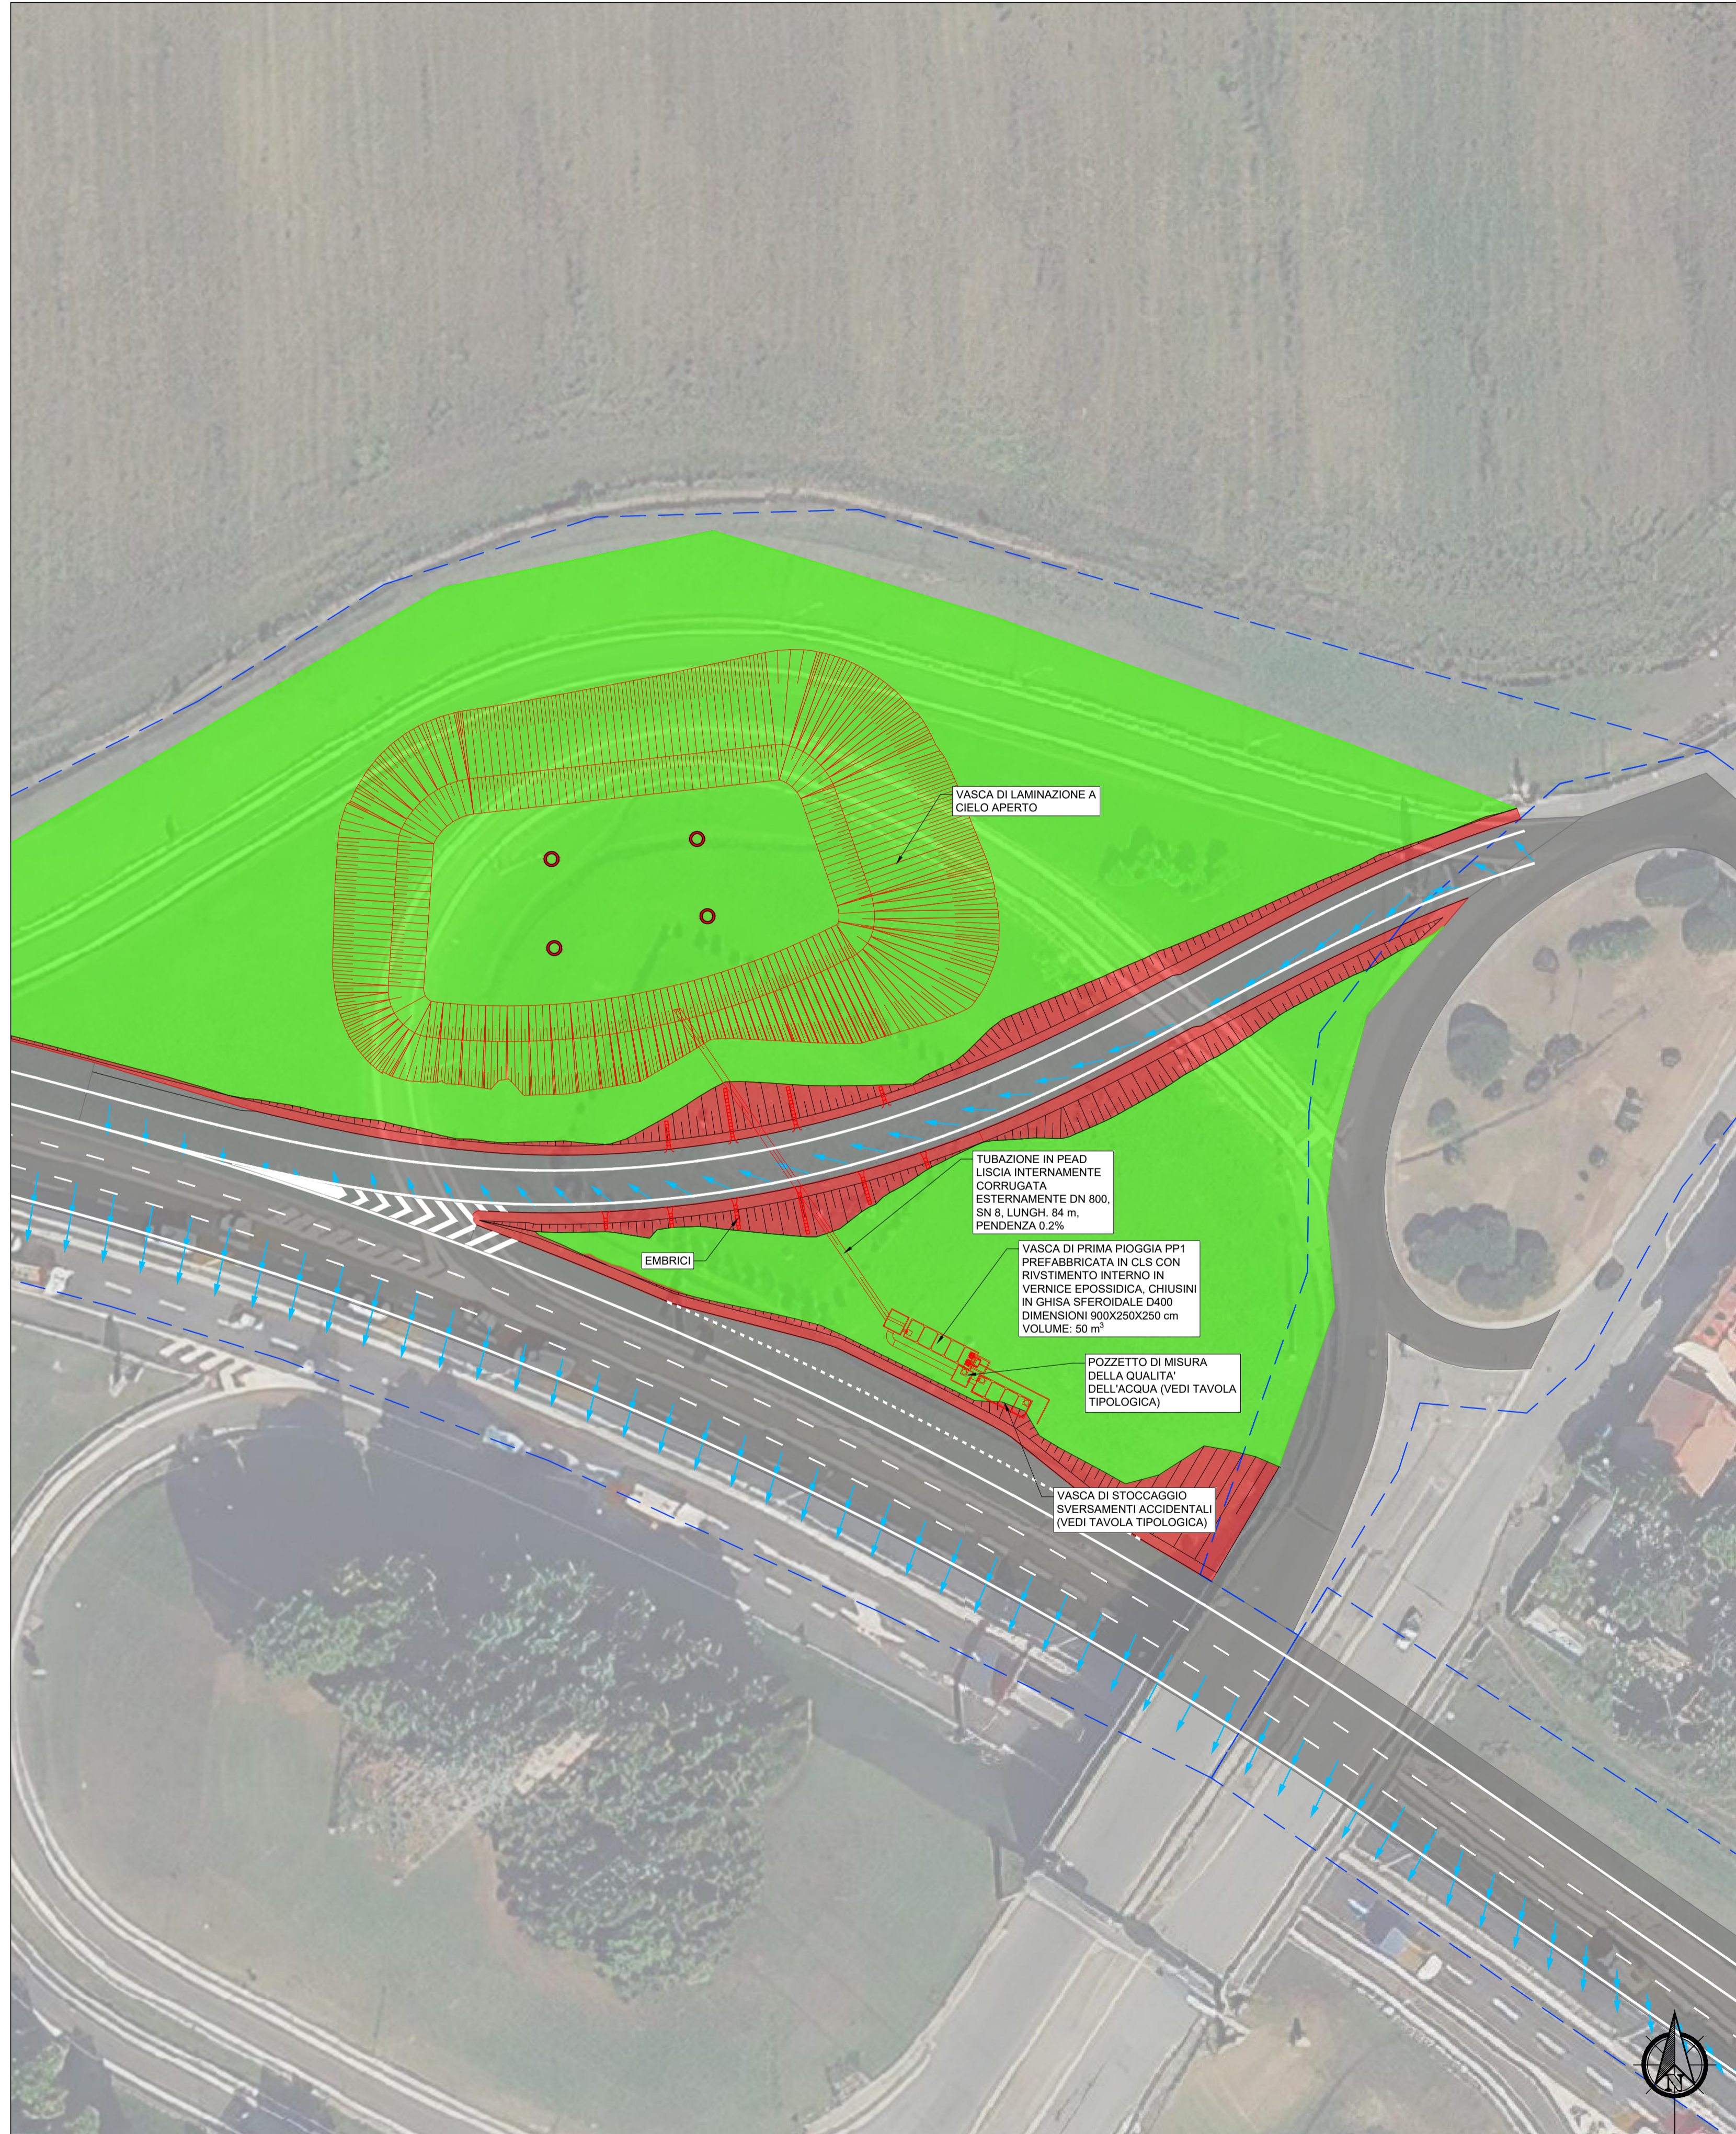

LEGENDA

- AREA BACINI SCOLANTI - AREE VERDI
- AREA BACINI SCOLANTI - AREE STRADALI
- AREA BACINI SCOLANTI - AREE CANALI
- AREA BACINI SCOLANTI - AREE SCARPATA
- AREA PEDONALE/CICLABILE
- OPERE IN PROGETTO
- CORDOLI
- DIREZIONE SCORRIMENTO ACQUE DI PIATTAFORMA
- XX IDENTIFICAZIONE BACINO

KEYMAP

SCALA 1:10.000



Milano Serravalle  
Milano Tangenziali S.p.A.



Tronco A52 - TANGENZIALE NORD DI MILANO

Oggetto  
Potenziamento interconnessione A52-A4 ramo di svincolo tra A4 dir. Torino e A52 dir. Rho e svincolo Monza S.Alessandro - Opera connessa Olimpiadi 2026

CUP: -

Fase progettuale  
**PROGETTO ESECUTIVO**

LA CONCEDENTE  
  
Ministero delle Infrastrutture e dei Trasporti  
DIPARTIMENTO PER LE INFRASTRUTTURE, GLI AFFARI GENERALI ED IL PERSONALE  
DIRETTORE DI POLICIA DELLE CONCESSIONI AUTOSTRADALI

LA CONCESSIONARIA  
  
MILANO SERRAVALLE  
MILANO TANGENZIALI S.p.A.  
IL DIRETTORE TECNICO  
Dott. Ing. Giuseppe Colombo

Progettista / Progettazioni specialistiche / Validazione  
  
Milano Serravalle  
Engineering S.r.l.

Descrizione Elaborato  
**IDR - IDROLOGIA ED IDRAULICA**  
Rami di svincolo  
Planimetria di progetto del drenaggio di piattaforma  
Ramo 2

REV.	DATA	EMISSIONE	DESCRIZIONE	REDATTO	VERIFICATO	APPROVATO
A	28/02/2023	EMISSIONE		M. Tomasin	M. Tomasin	M. Marani
B	30/09/2023	REVISIONE PER VIA		M. Tomasin	M. Tomasin	M. Marani
C	-	-	-	-	-	-
D	-	-	-	-	-	-
E	-	-	-	-	-	-

Scala	1:500	Codifica Elaborato	5023EIDR018Z0XXXXXXB									
			Codice	Fase	Ambito	Progressivo	Tipologia	Lotto	Zona	Opera	Tratto	Item