


ROTONDA 1

SCALA 1:500
PLANIMETRIA

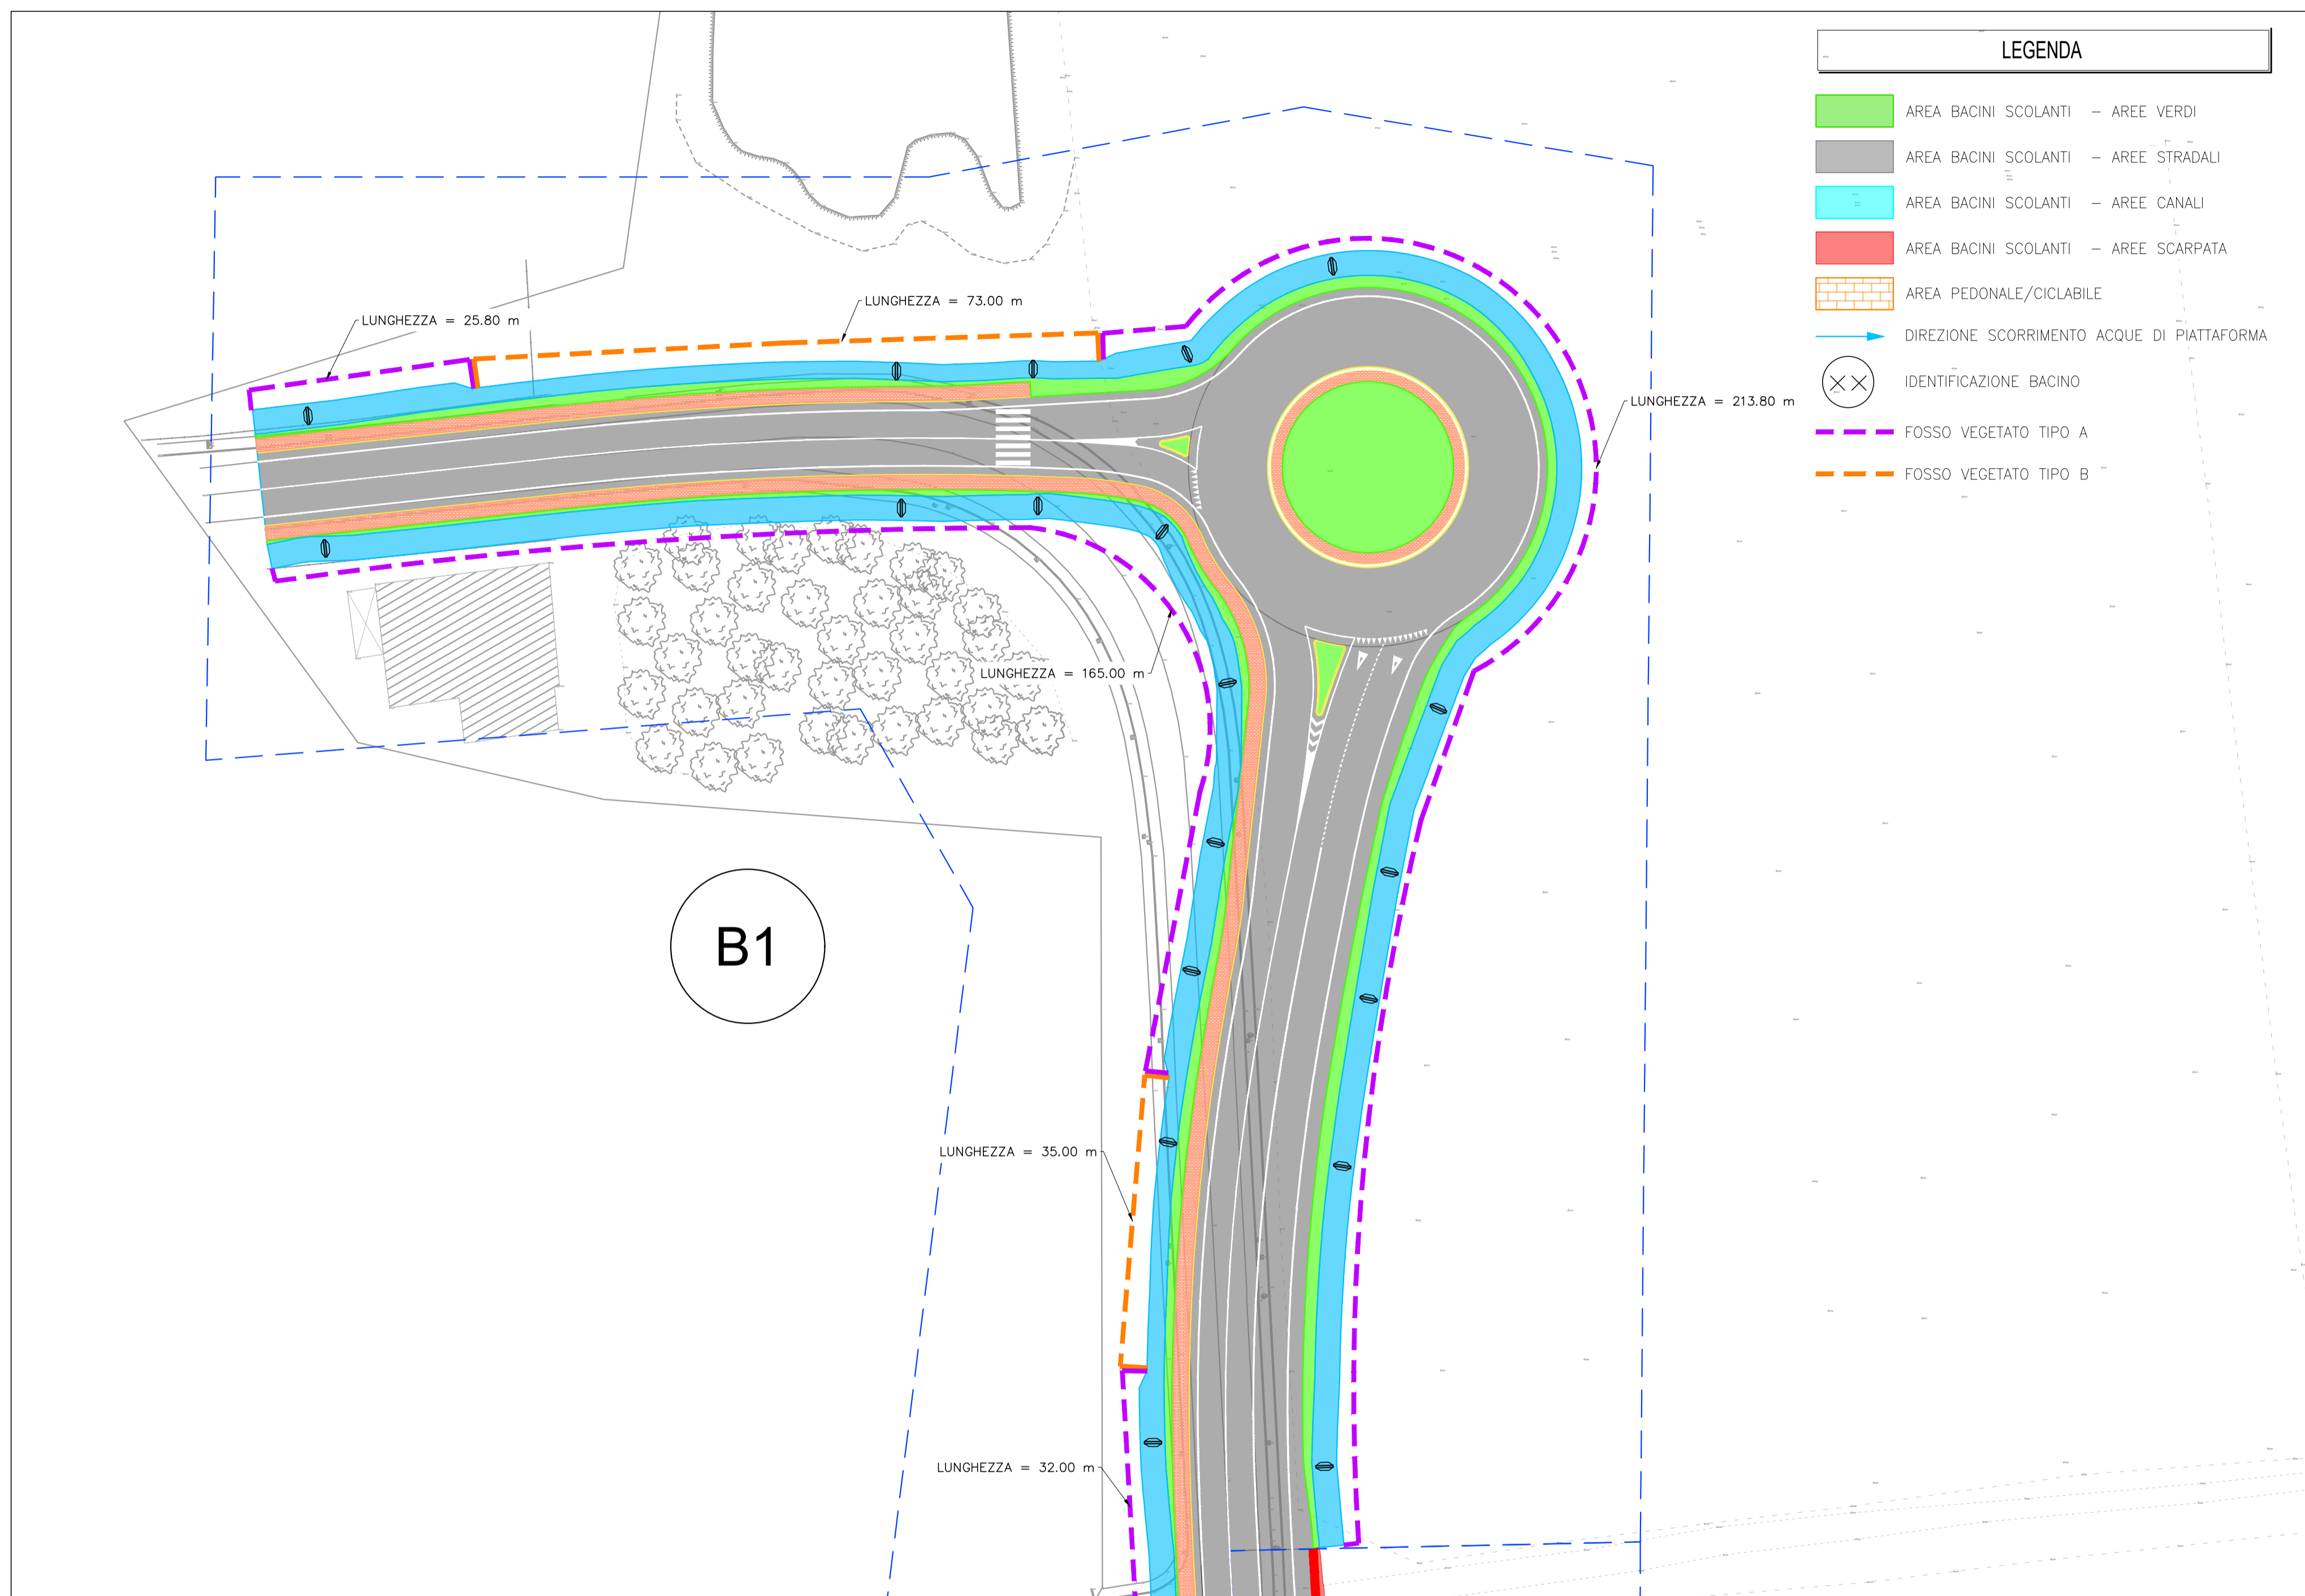

- LEGENDA**
- AREA BACINI SCOLANTI - AREE VERDI
 - AREA BACINI SCOLANTI - AREE STRADALI
 - AREA BACINI SCOLANTI - AREE CANALI
 - AREA BACINI SCOLANTI - AREE SCARPATA
 - AREA PEDONALE/CICLABILE
 - DIREZIONE SCORRIMENTO ACQUE DI PIATTAFORMA
 - XX IDENTIFICAZIONE BACINO
 - FOSSO VEGETATO TIPO A
 - FOSSO VEGETATO TIPO B

KEYMAP

SCALA 1:10.000



B1

Milano Serravalle
Milano Tangenziali S.p.A.



Tronco **A52 - TANGENZIALE NORD DI MILANO**

Oggetto
Potenziamento interconnessione A52-A4 ramo di svincolo tra A4 dir. Torino e A52 dir. Rho e svincolo Monza S.Alessandro - Opera connessa Olimpiadi 2026

Fase progettuale
PROGETTO ESECUTIVO

LA CONCEDENTE: Ministero delle Infrastrutture e dei Trasporti
LA CONCESSIONARIA: MILANO SERRAVALLE MILANO TANGENZIALI S.p.A. IL DIRETTORE TECNICO: Dott. Ing. Giuseppe Colombo

Progettista / Progettazioni specialistiche / Validazione
 Milano Serravalle Engineering S.r.l.

Descrizione Elaborato
IDR - IDROLOGIA ED IDRAULICA
Presidi Idraulici
Planimetria e particolari FV1 - Rotonda 1
Planimetria, sezioni e particolari

REV.	DATA	EMMISSIONE	DESCRIZIONE	REDATTO	VERIFICATO	APPROVATO
A	28/02/2024	EMMISSIONE		M. Tomasin	M. Tomasin	M. Marani
B	30/09/2023	REVISIONE PER IFA		M. Tomasin	M. Tomasin	M. Marani
C	-	-	-	-	-	-
D	-	-	-	-	-	-
E	-	-	-	-	-	-


Scala **VARIE**

Codifica Elaborato

5	0	2	3	E	I	D	R	0	2	4	Z	0	X	X	X	X	X	X	B
Codice				Fase		Ambito		Progressivo		Tipo		Lotto		Zona		Opera		Tratto	


PARTICOLARE FOSSO VEGETATO

SCALA 1:20
FOSSI TIPO A

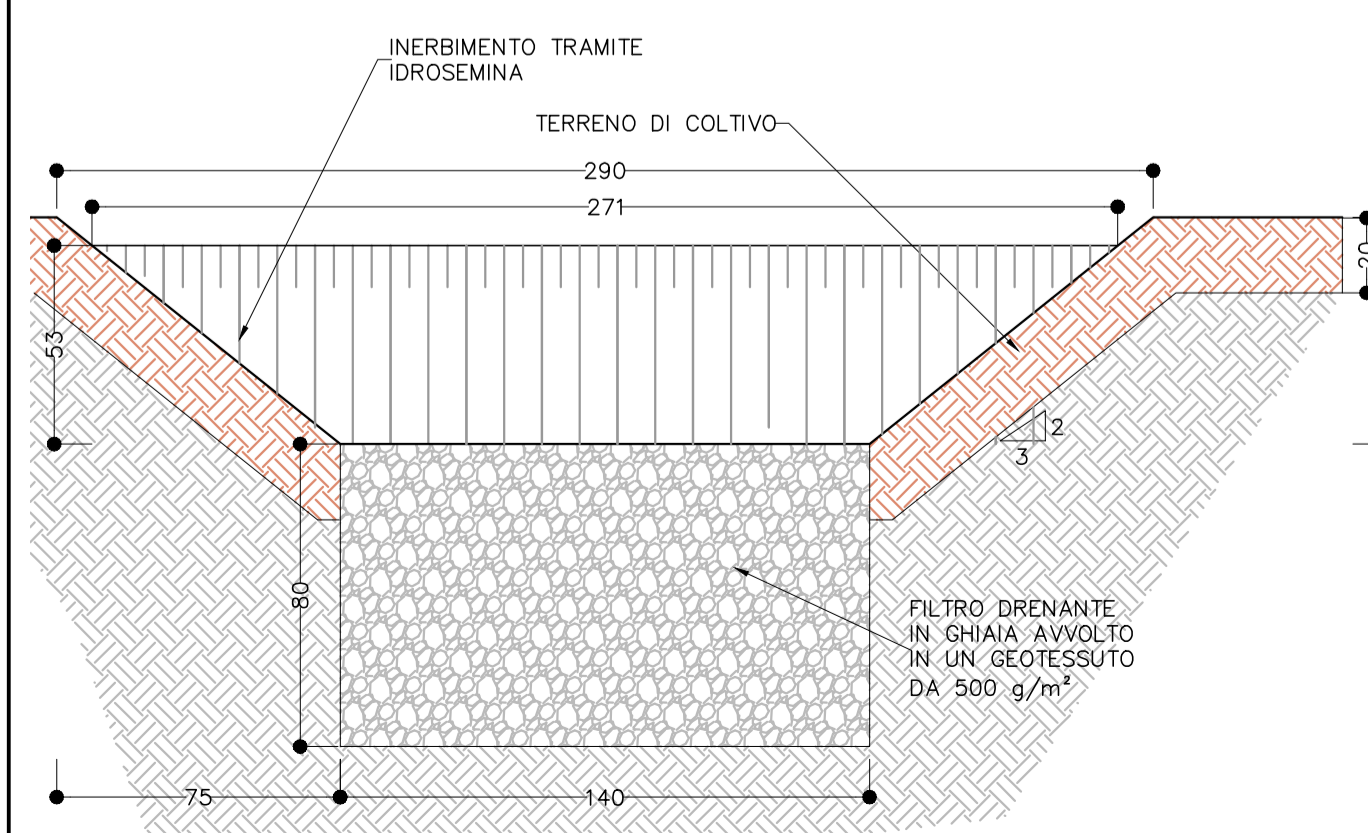


PARTICOLARE FOSSO VEGETATO

SCALA 1:20
FOSSI TIPO B

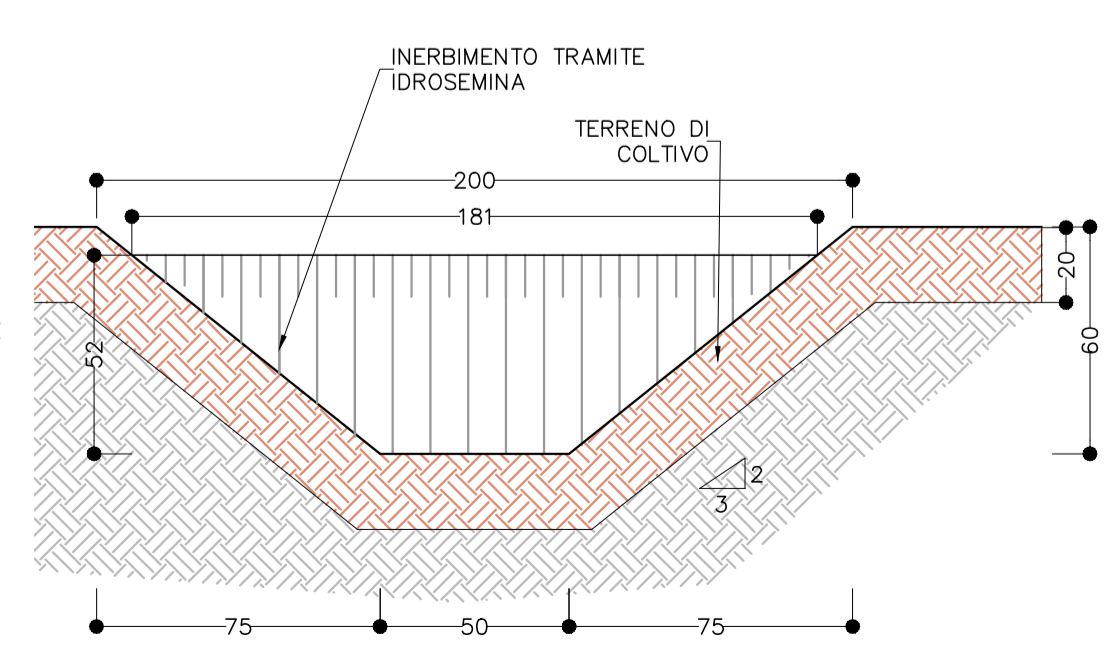


PARTICOLARE SETTI

SCALA 1:20
SETTI TIPO A

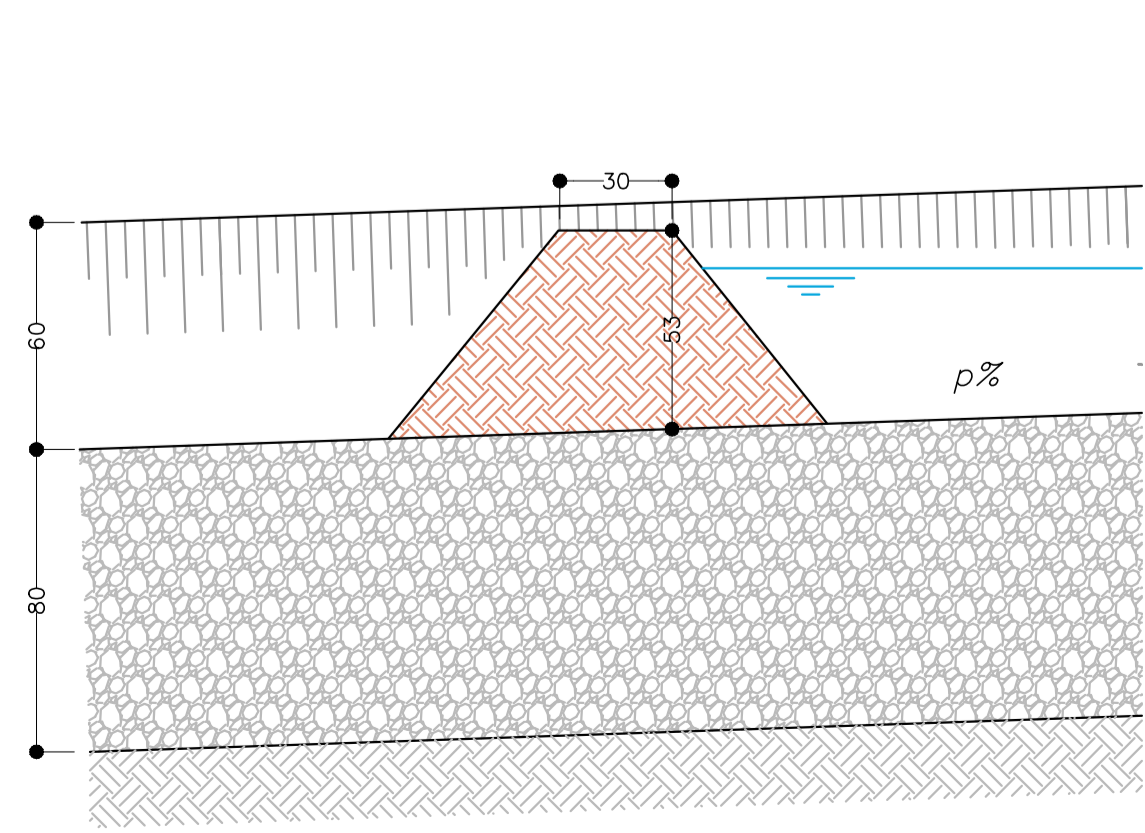

PARTICOLARE SETTI

SCALA 1:20
SETTI TIPO B

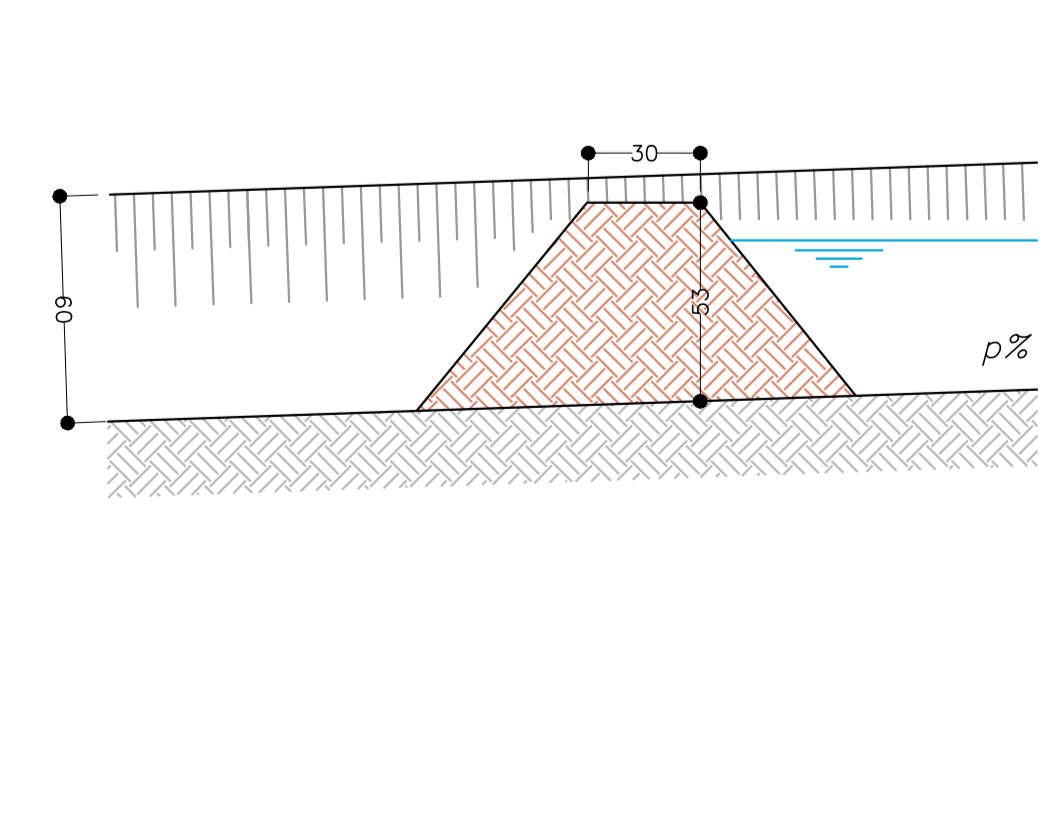

IL PRESENTE DOCUMENTO NON POTRA' ESSERE COPIATO, RIPRODOTTO O ALTAMENTE PUBBLICATO, IN TUTTO O IN PARTE, SENZA IL CONSENSO SCRITTO DELLA MILANO SERRAVALLE MILANO TANGENZIALI S.P.A. OGNI UTILIZZO NON AUTORIZZATO SARAI' PERSECUITO A NORMA DI LEGGE.
THIS DOCUMENT MAY NOT BE COPIED, REPRODUCED OR PUBLISHED, EITHER IN PART OR IN ITS ENTIRETY, WITHOUT THE WRITTEN PERMISSION OF MILANO SERRAVALLE MILANO TANGENZIALI S.P.A. UNAUTHORIZED USE WILL BE PROSECUTED BY LAW.