


LIVELLETTA

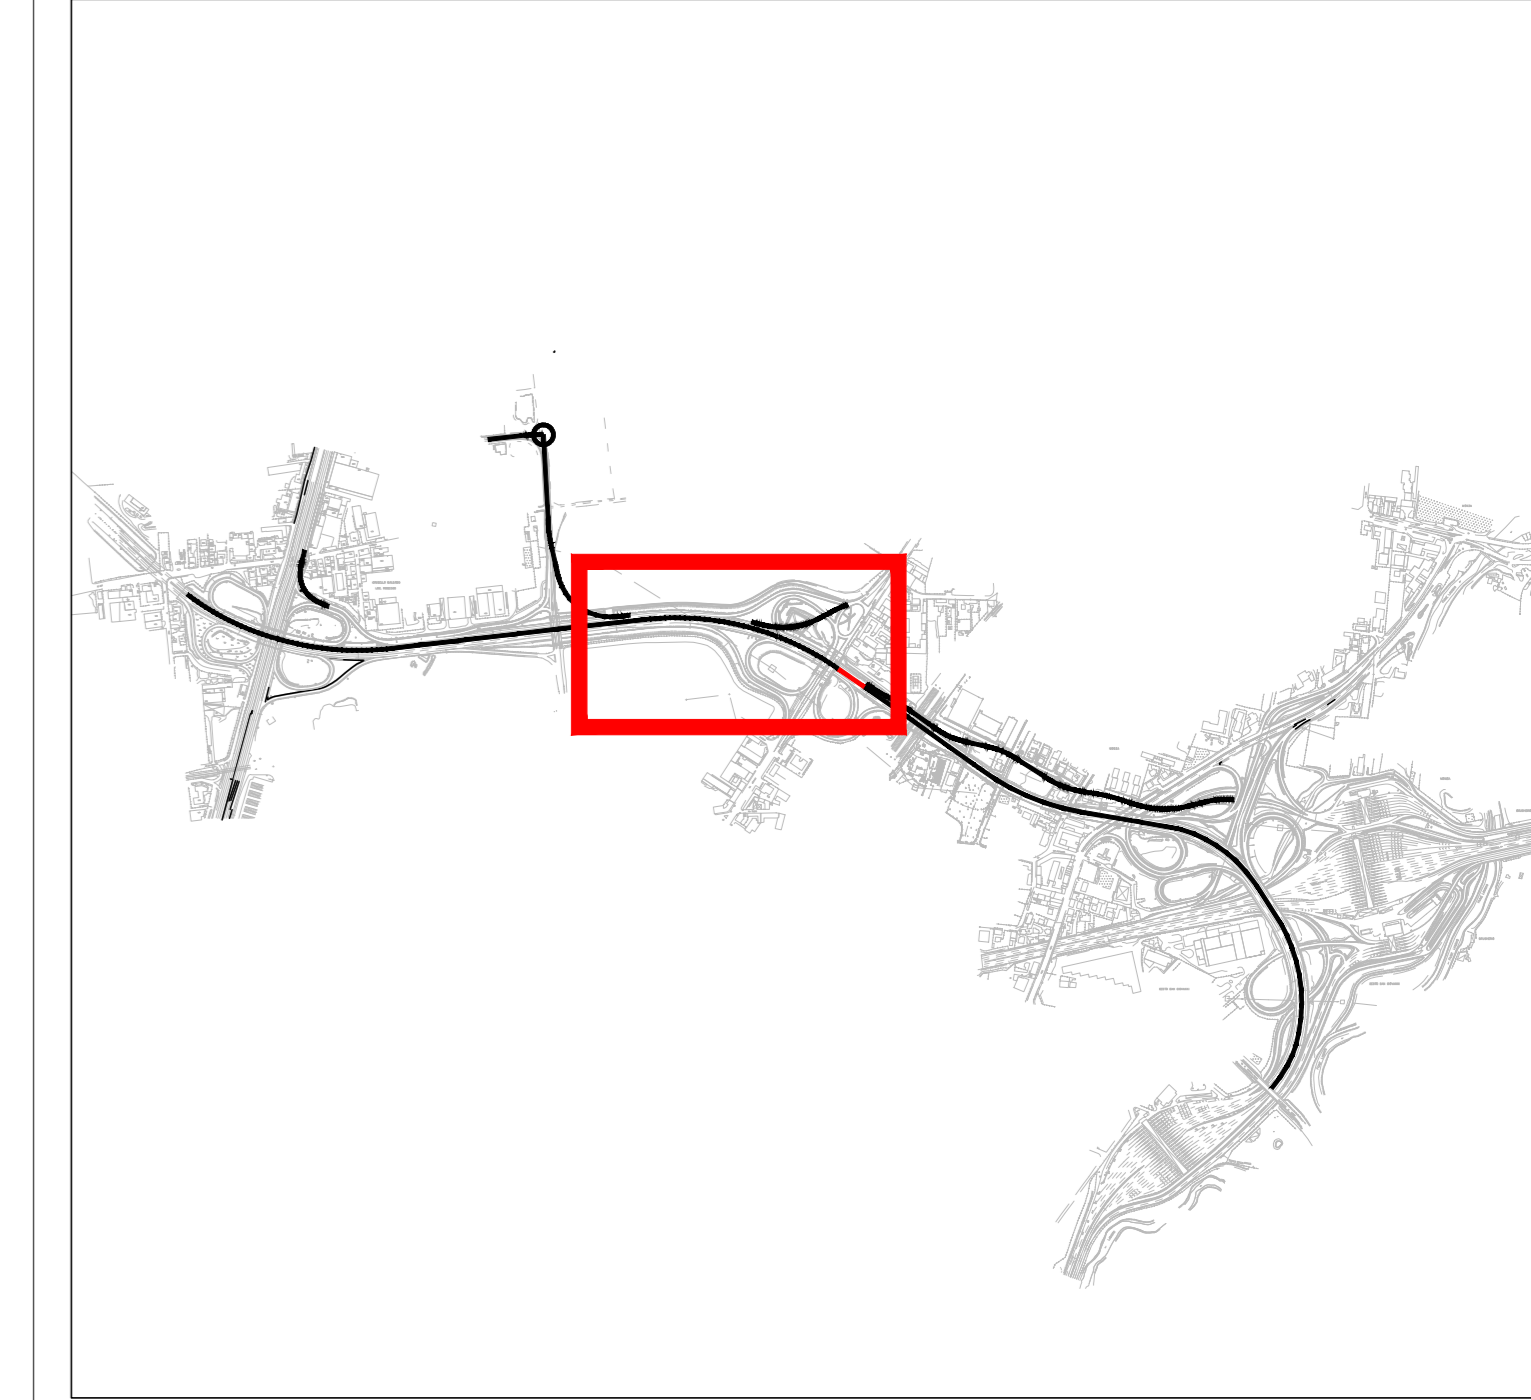

Profilo: Asse Carr. Nord A52 - (4)
Scala : 200:20
Q.Rif. : 140.00

NUMERO SEZIONE	1	2	3	4	5	6	7	8	9	10	11	12	13	14	15	16	17
DISTANZE PROGRESSIVE	5+105.45	5+110.00	5+120.00	5+130.00	5+140.00	5+150.00	5+160.00	5+170.00	5+180.00	5+190.00	5+200.00	5+210.00	5+220.00	5+230.00	5+240.00	5+250.00	5+260.00
DISTANZE PARZIALI	4.55	10.00	10.00	10.00	10.00	10.00	10.00	10.00	10.00	10.00	10.00	10.00	10.00	10.00	10.00	10.00	10.00
QUOTE PROGETTO	142.81	142.81	142.81	142.81	142.81	142.81	142.81	142.81	142.81	142.81	142.81	142.81	142.81	143.11	143.26	143.41	143.54
QUOTE TERRENO	142.81	142.81	142.81	142.81	142.81	142.81	142.81	142.81	142.81	142.81	142.81	142.81	142.81	143.11	143.26	143.41	143.54
ANDAMENTO PLANIMETRICO	L=161.53m																
ANDAMENTO CIGLI	-0.17% -0.17% 2.09% -2.09% -0.17% -0.17% 2.09% -2.09%																
ETOMETRICHE	52																

Milano Serravalle
Milano Tangenziali S.p.A.

Tronco: A52 - TANGENZIALE NORD DI MILANO

Oggetto: Potenziamento interconnessione A52-A4 ramo di svincolo tra A4 dir. Torino e A52 dir. Rho e svincolo Monza S.Alessandro - Opera connessa Olimpiadi 2026

Fase progettuale: CUP: D31B20000270001 PROGETTO ESECUTIVO

LA CONCESSIONARIA: Milano Serravalle, Milano Tangenziali S.p.A.
LA CONCESSIONARIA: Milano Serravalle, Milano Tangenziali S.p.A.

Progettista / Progettazioni specialistiche / Validazione: Milano Serravalle Engineering S.r.l.

Descrizione Elaborato: STD - PARTE STRADALE
Profilo longitudinale altimetrico
Tav. 1 di 5

REV.	DATA	DESCRIZIONE	REDATTO	VERIFICATO	APPROVATO
A	2023/03	EMISSIONE	F. Cavallotti	M. Tassinari	M. Mariani
B	2023/03	REVISIONE PER VIA	F. Cavallotti	M. Tassinari	M. Mariani
C	-	-	-	-	-
D	-	-	-	-	-
E	-	-	-	-	-

Scala: 1:200/20

5	0	2	3	E	S	T	D	0	1	6	F	O	X	X	X	X	X	X	B	1
5	0	2	3	E	S	T	D	0	1	6	F	O	X	X	X	X	X	X	B	1
5	0	2	3	E	S	T	D	0	1	6	F	O	X	X	X	X	X	B	1	

