



LIVELLETTE

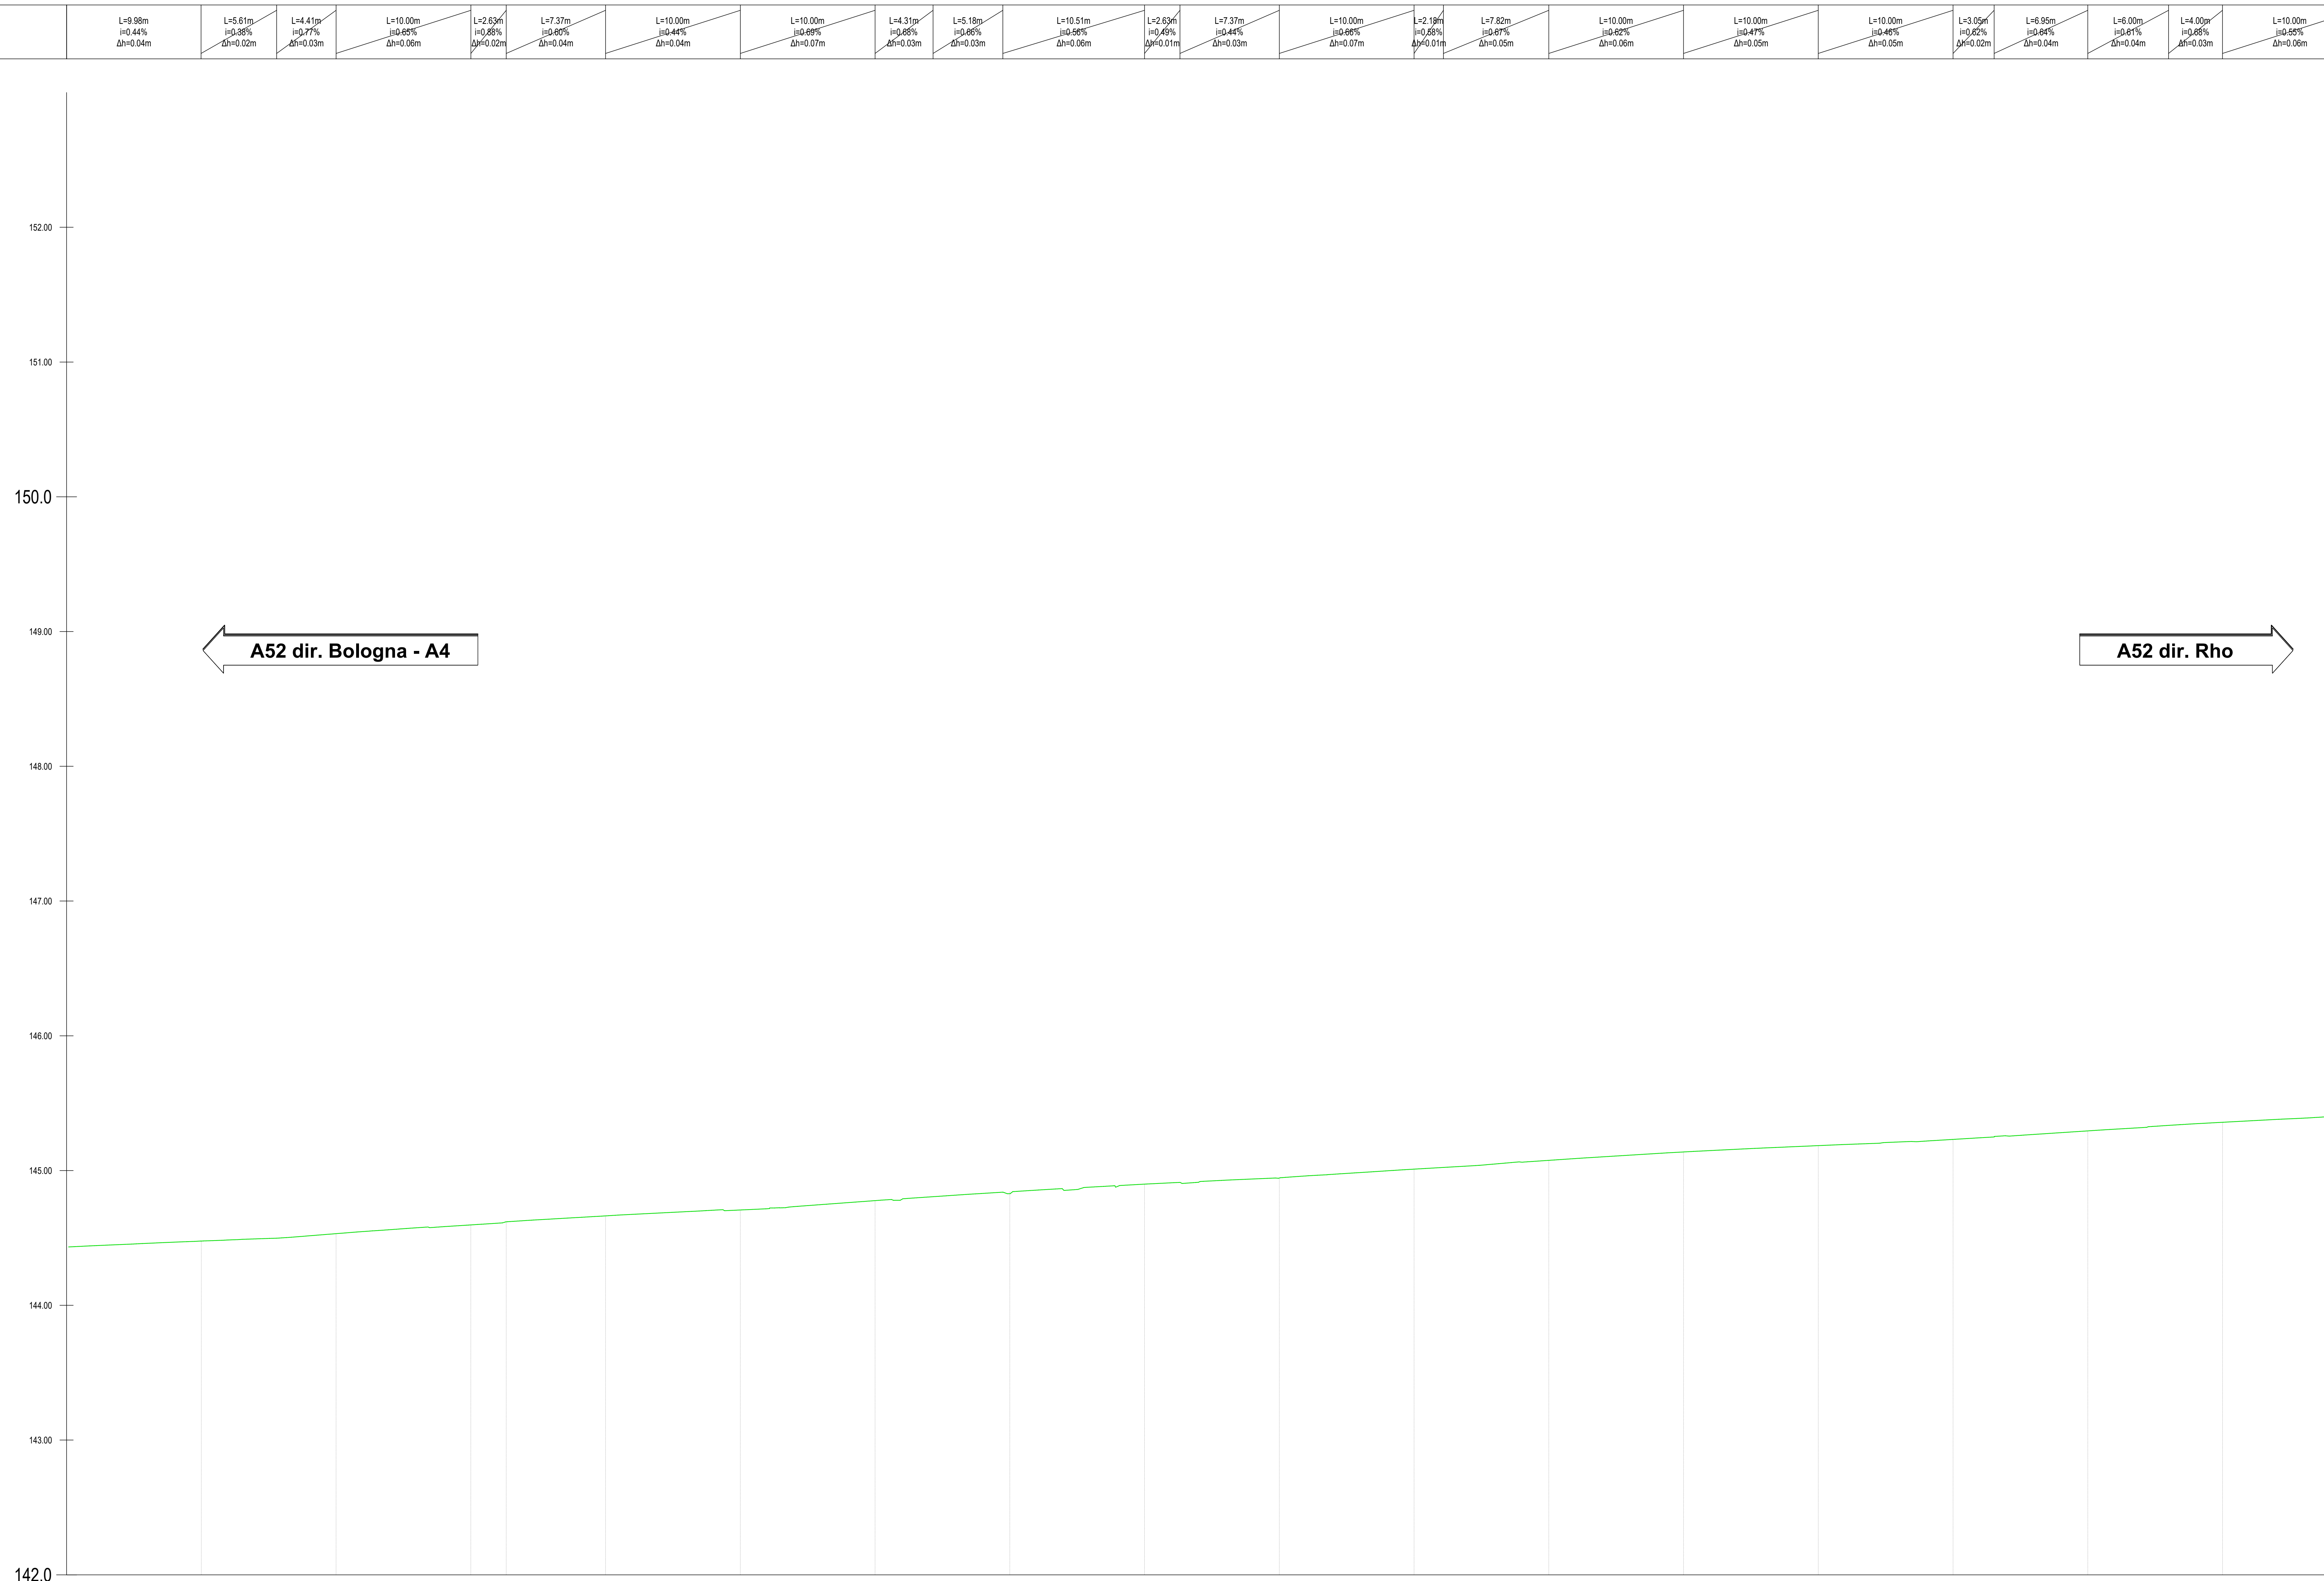

Profilo: Vista Profilo - (3)
Scala : 200:20
Q.Rif. : 142.00

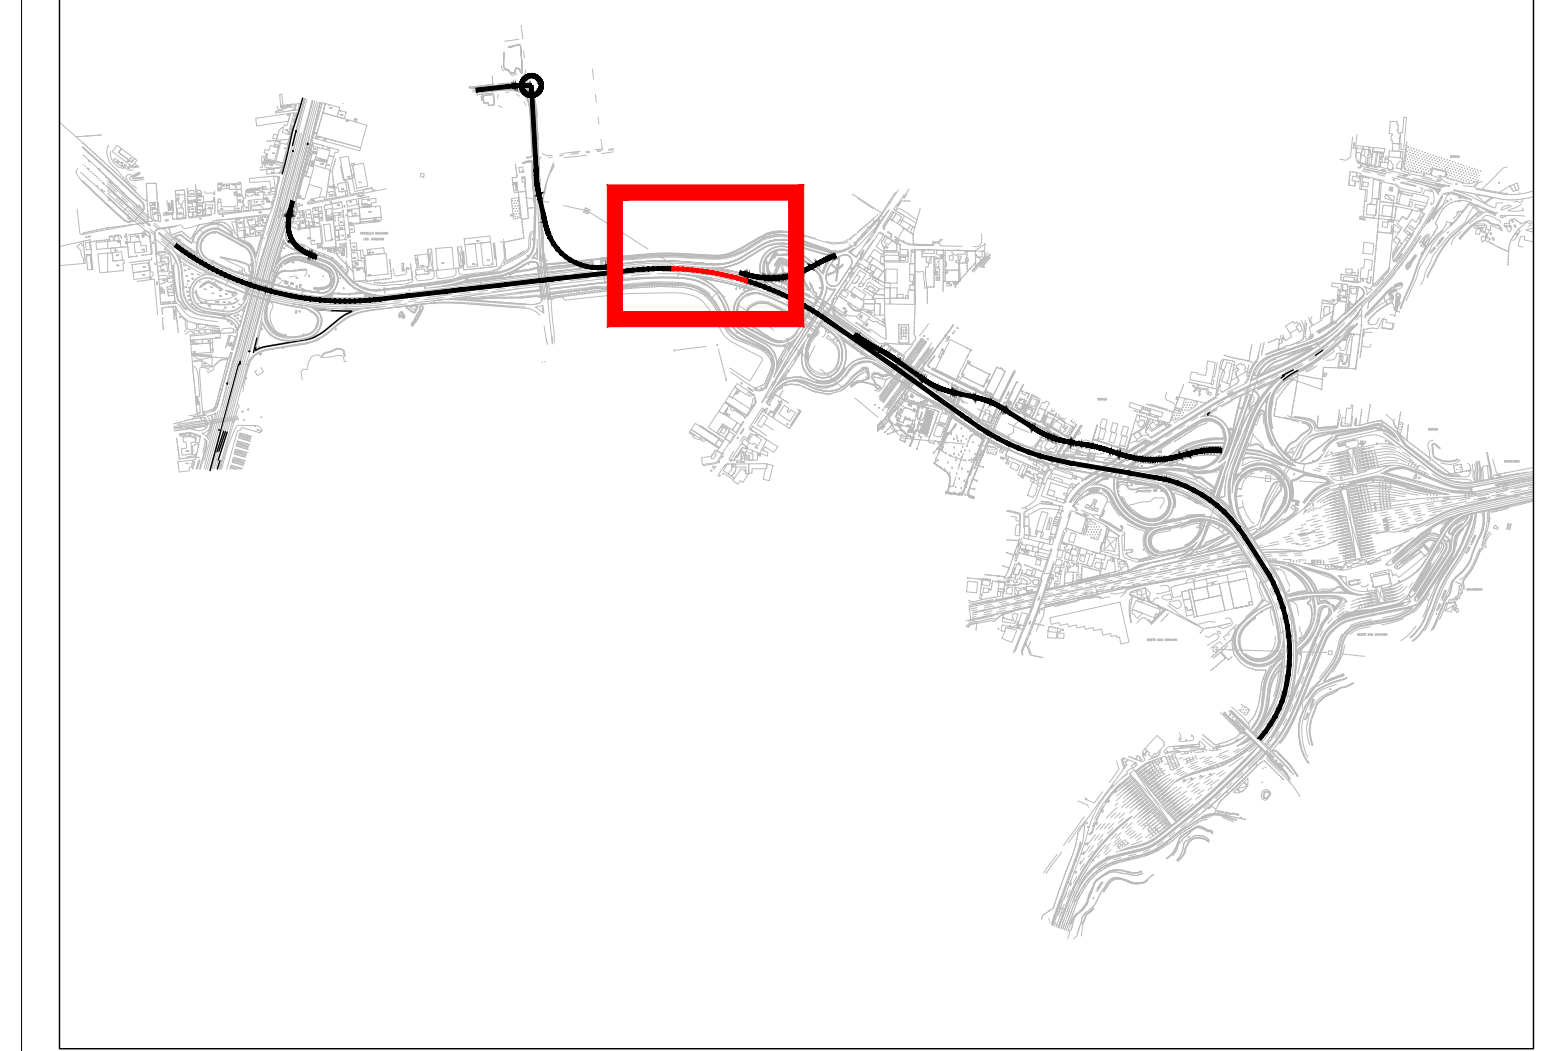

NUMERO SEZIONE	33	34	35	36	37	38	39	40	41	42	43	44	45	46	47	48	49	50
DISTANZE PROGRESSIVE	5+420.00	5+430.00	5+440.00	5+450.00	5+452.83	5+460.00	5+470.00	5+480.00	5+490.00	5+500.00	5+510.00	5+520.00	5+530.00	5+540.00	5+550.00	5+560.00	5+570.00	5+580.00
DISTANZE PARZIALI		10.00	10.00	10.00	2.83	7.37	10.00	10.00	10.00	10.00	10.00	10.00	10.00	10.00	10.00	10.00	10.00	10.00
QUOTE TERRENO	144.43	144.48	144.53	144.60	144.62	144.65	144.71	144.75	144.83	144.85	144.84	145.01	145.08	145.14	145.18	145.23	145.29	145.38

Milano Serravalle
Milano Tangenziali S.p.A.

Tronco: A52 - TANGENZIALE NORD DI MILANO

Oggetto: Potenziamento interconnessione A52-A4 ramo di svincolo tra A4 dir. Torino e A52 dir. Rho e svincolo Monza S.Alessandro - Opera connessa Olimpiadi 2026

CUP: D31B20000270001

Fase progettuale: **PROGETTO ESECUTIVO**

LA CONCESSIONARIA: **Milano Serravalle Milano Tangenziali S.p.A.**

LA CONCESSIONARIA: **Milano Serravalle Milano Tangenziali S.p.A.**

Progettista / Progettazioni specialistiche / Validazione: **Milano Serravalle Engineering S.r.l.**

Descrizione Elaborato: **STD - PARTE STRADALE**

Profilo longitudinale altimetrico
Tav. 3 di 5

REV.	DATA	REVISIONE	DESCRIZIONE	REDATTO	VERIFICATO	APPROVATO
A	20/03/20	REVISIONE PRELIMINARE		F. Ferrero	M. Ferrero	M. Masetti
B	20/03/20	REVISIONE PER VIA				
C	-	-	-	-	-	-
D	-	-	-	-	-	-
E	-	-	-	-	-	-

Scala: 1:200/20

Codifica Elaborato: **5023 ESTD018F 0XXXXXXB1**

