


LIVELLETTE

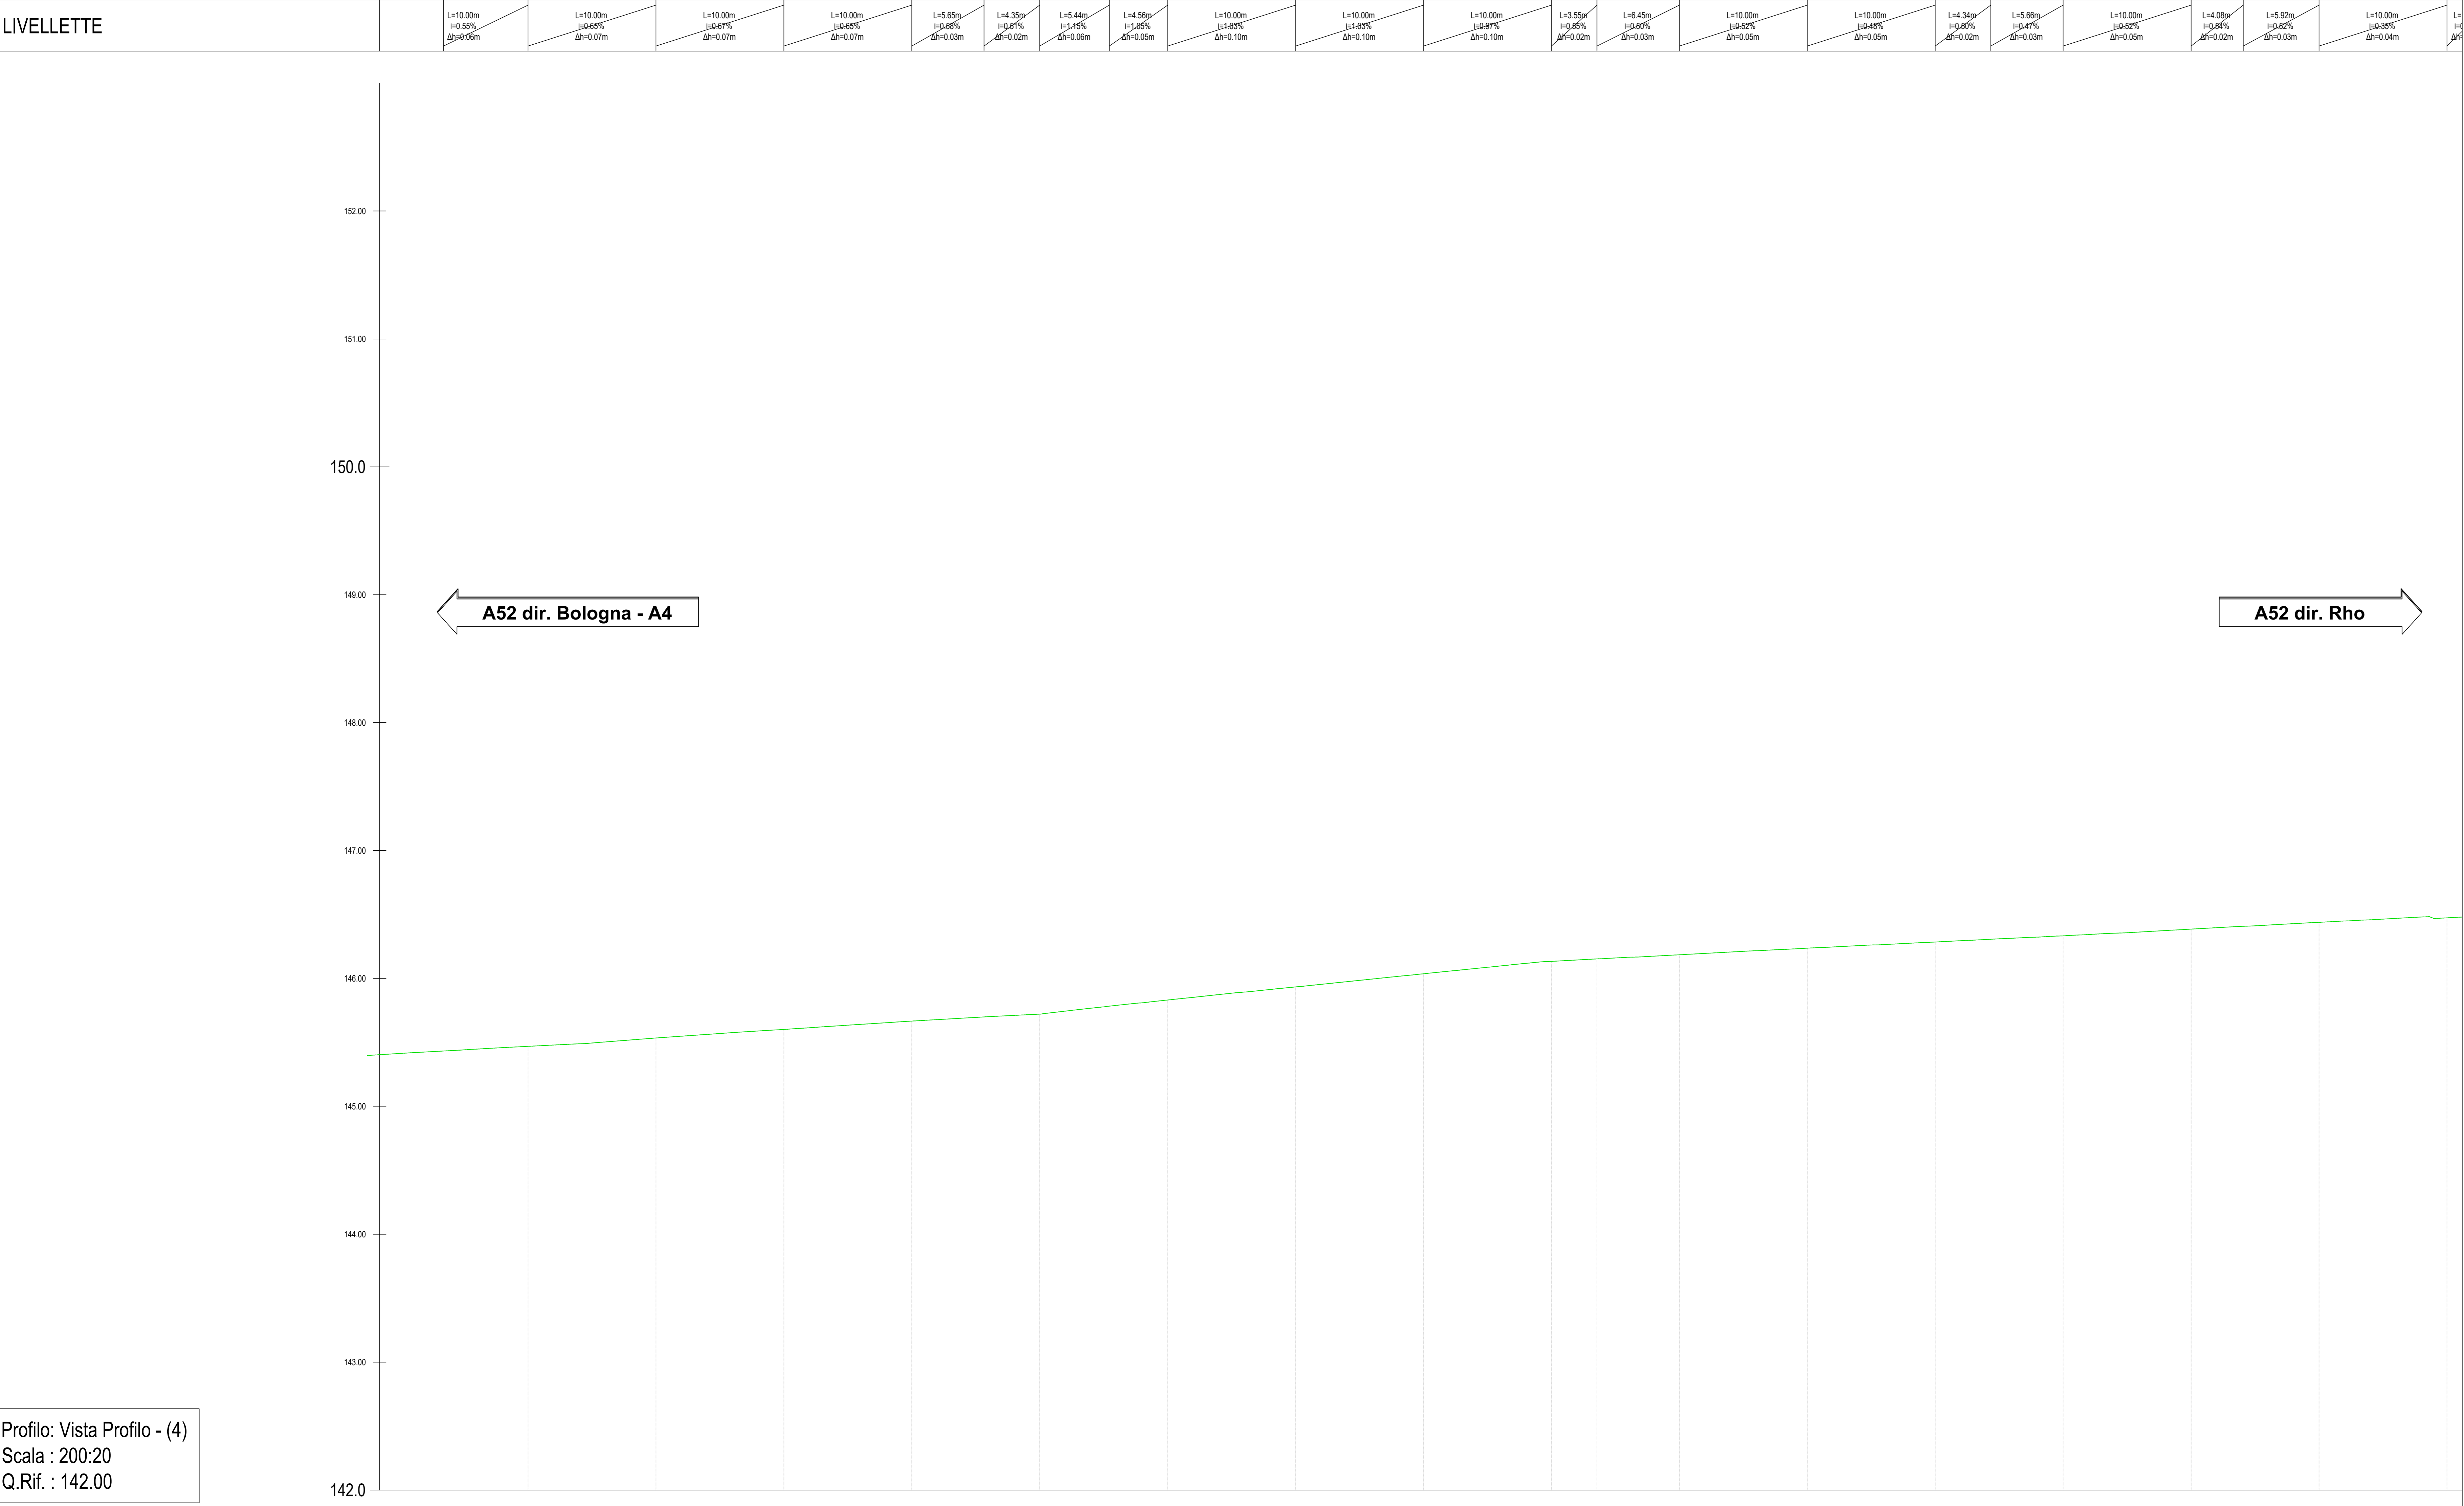

Profilo: Vista Profilo - (4)
Scala : 200:20
Q.Rif. : 142.00

NUMERO SEZIONE	51	52	53	54	55	56	57	58	59	60	61	62	63	64	65	66	67	68
DISTANZE PROGRESSIVE	5+590.00	5+600.00	5+610.00	5+620.00	5+630.00	5+640.00	5+650.00	5+660.00	5+670.00	5+680.00	5+683.55	5+690.00	5+700.00	5+710.00	5+720.00	5+730.00	5+740.00	5+750.00
DISTANZE PARZIALI		10.00	10.00	10.00	10.00	10.00	10.00	10.00	10.00	3.55	6.45	10.00	10.00	10.00	10.00	10.00	10.00	10.00
QUOTE TERRENO	145.41	145.57	145.53	145.60	145.67	145.72	145.83	145.91	145.94	146.13	146.15	146.18	146.24	146.25	146.33	146.39	146.44	146.47
ANDAMENTO PLANIMETRICO	145.41	145.67	145.53	145.60	145.67	145.72	145.83	145.91	145.94	146.13	146.15	146.18	146.24	146.25	146.33	146.39	146.44	146.47
ANDAMENTO CIGLI	[Visual representation of road edge profiles]																	
ETTOMETRICHE	[Visual representation of cross-sections]																	

Milano Serravalle
Milano Tangenziali S.p.A.

Tronco A52 - TANGENZIALE NORD DI MILANO

Oggetto Potenziamento interconnessione A52-A4 ramo di svincolo tra A4 dir. Torino e A52 dir. Rho e svincolo Monza S.Alessandro - Opera connessa Olimpiadi 2026

CUP: D31B20000270001

Fase progettuale PROGETTO ESECUTIVO

LA CONCEDENTE Ministero delle Infrastrutture e dei Trasporti

LA CONCESSIONARIA MILANO SERRAVALLE MILANO TANGENZIALI S.p.A. IL DIRETTORE TECNICO Dott. Ing. Giuseppe Colombo

Progettista / Progettazioni specialistiche / Validazione Milano Serravalle Engineering S.r.l.

Descrizione Elaborato STD - PARTE STRADALE
Profilo longitudinale altimetrico
Tav. 4 di 5

REV.	DATA	DESCRIZIONE	REDATTO	VERIFICATO	APPROVATO
A	20/03/23	EMISSIONE	F. Carofio	M. Toranzo	M. Marini
B	20/03/23	REVISIONE PER IVA	F. Carofio	M. Toranzo	M. Marini
C	-	-	-	-	-
D	-	-	-	-	-
E	-	-	-	-	-

Scala 1:200/20

Codifica Elaborato 5023 ESTD019F0XXXXXB1

IL PRESENTE DOCUMENTO NON PUO' ESSERE COPIATO, RIPRODOTTO O ALTRIMENTI PUBLIZZATO, IN TUTTI I MODO, SENZA IL CONSENSO SCRITTO DELLA MILANO SERRAVALLE MILANO TANGENZIALI S.P.A. IL PRESENTE DOCUMENTO NON RAPPRESENTA UN'OPERA DI INGEGNERIA. IL PRESENTE DOCUMENTO NON PUO' ESSERE COPIATO, RIPRODOTTO O ALTRIMENTI PUBLIZZATO, IN TUTTI I MODO, SENZA IL CONSENSO SCRITTO DELLA MILANO SERRAVALLE MILANO TANGENZIALI S.P.A. IL PRESENTE DOCUMENTO NON RAPPRESENTA UN'OPERA DI INGEGNERIA.

5023 ESTD019F0XXXXXB1

Codice Firma Azione Progressione Tipo Lotto Zona Opera Tratto