
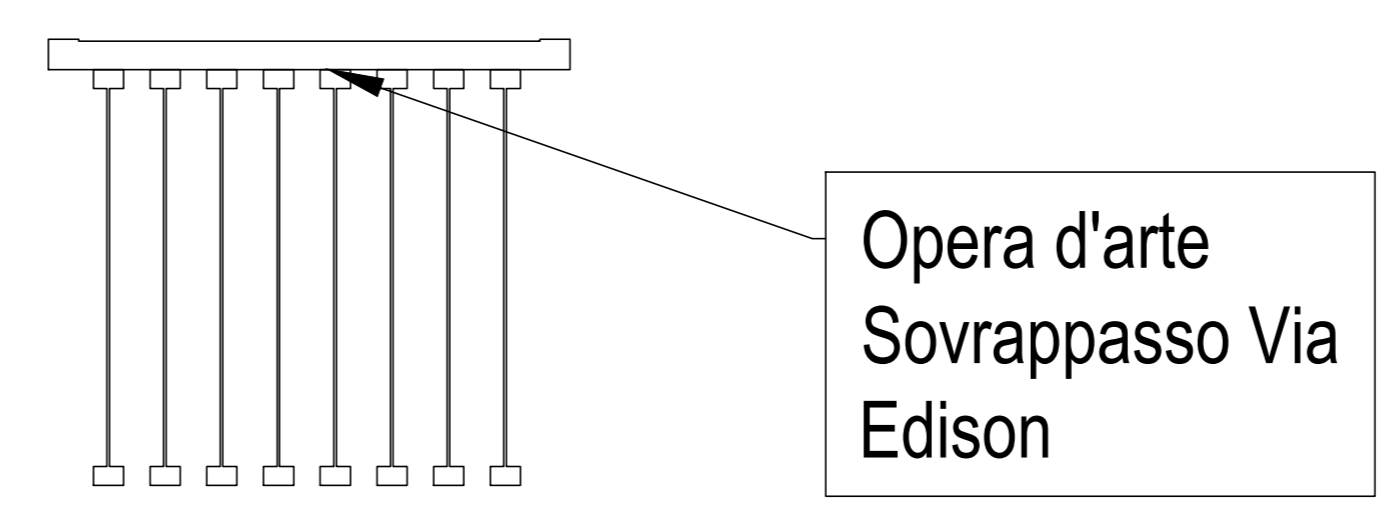
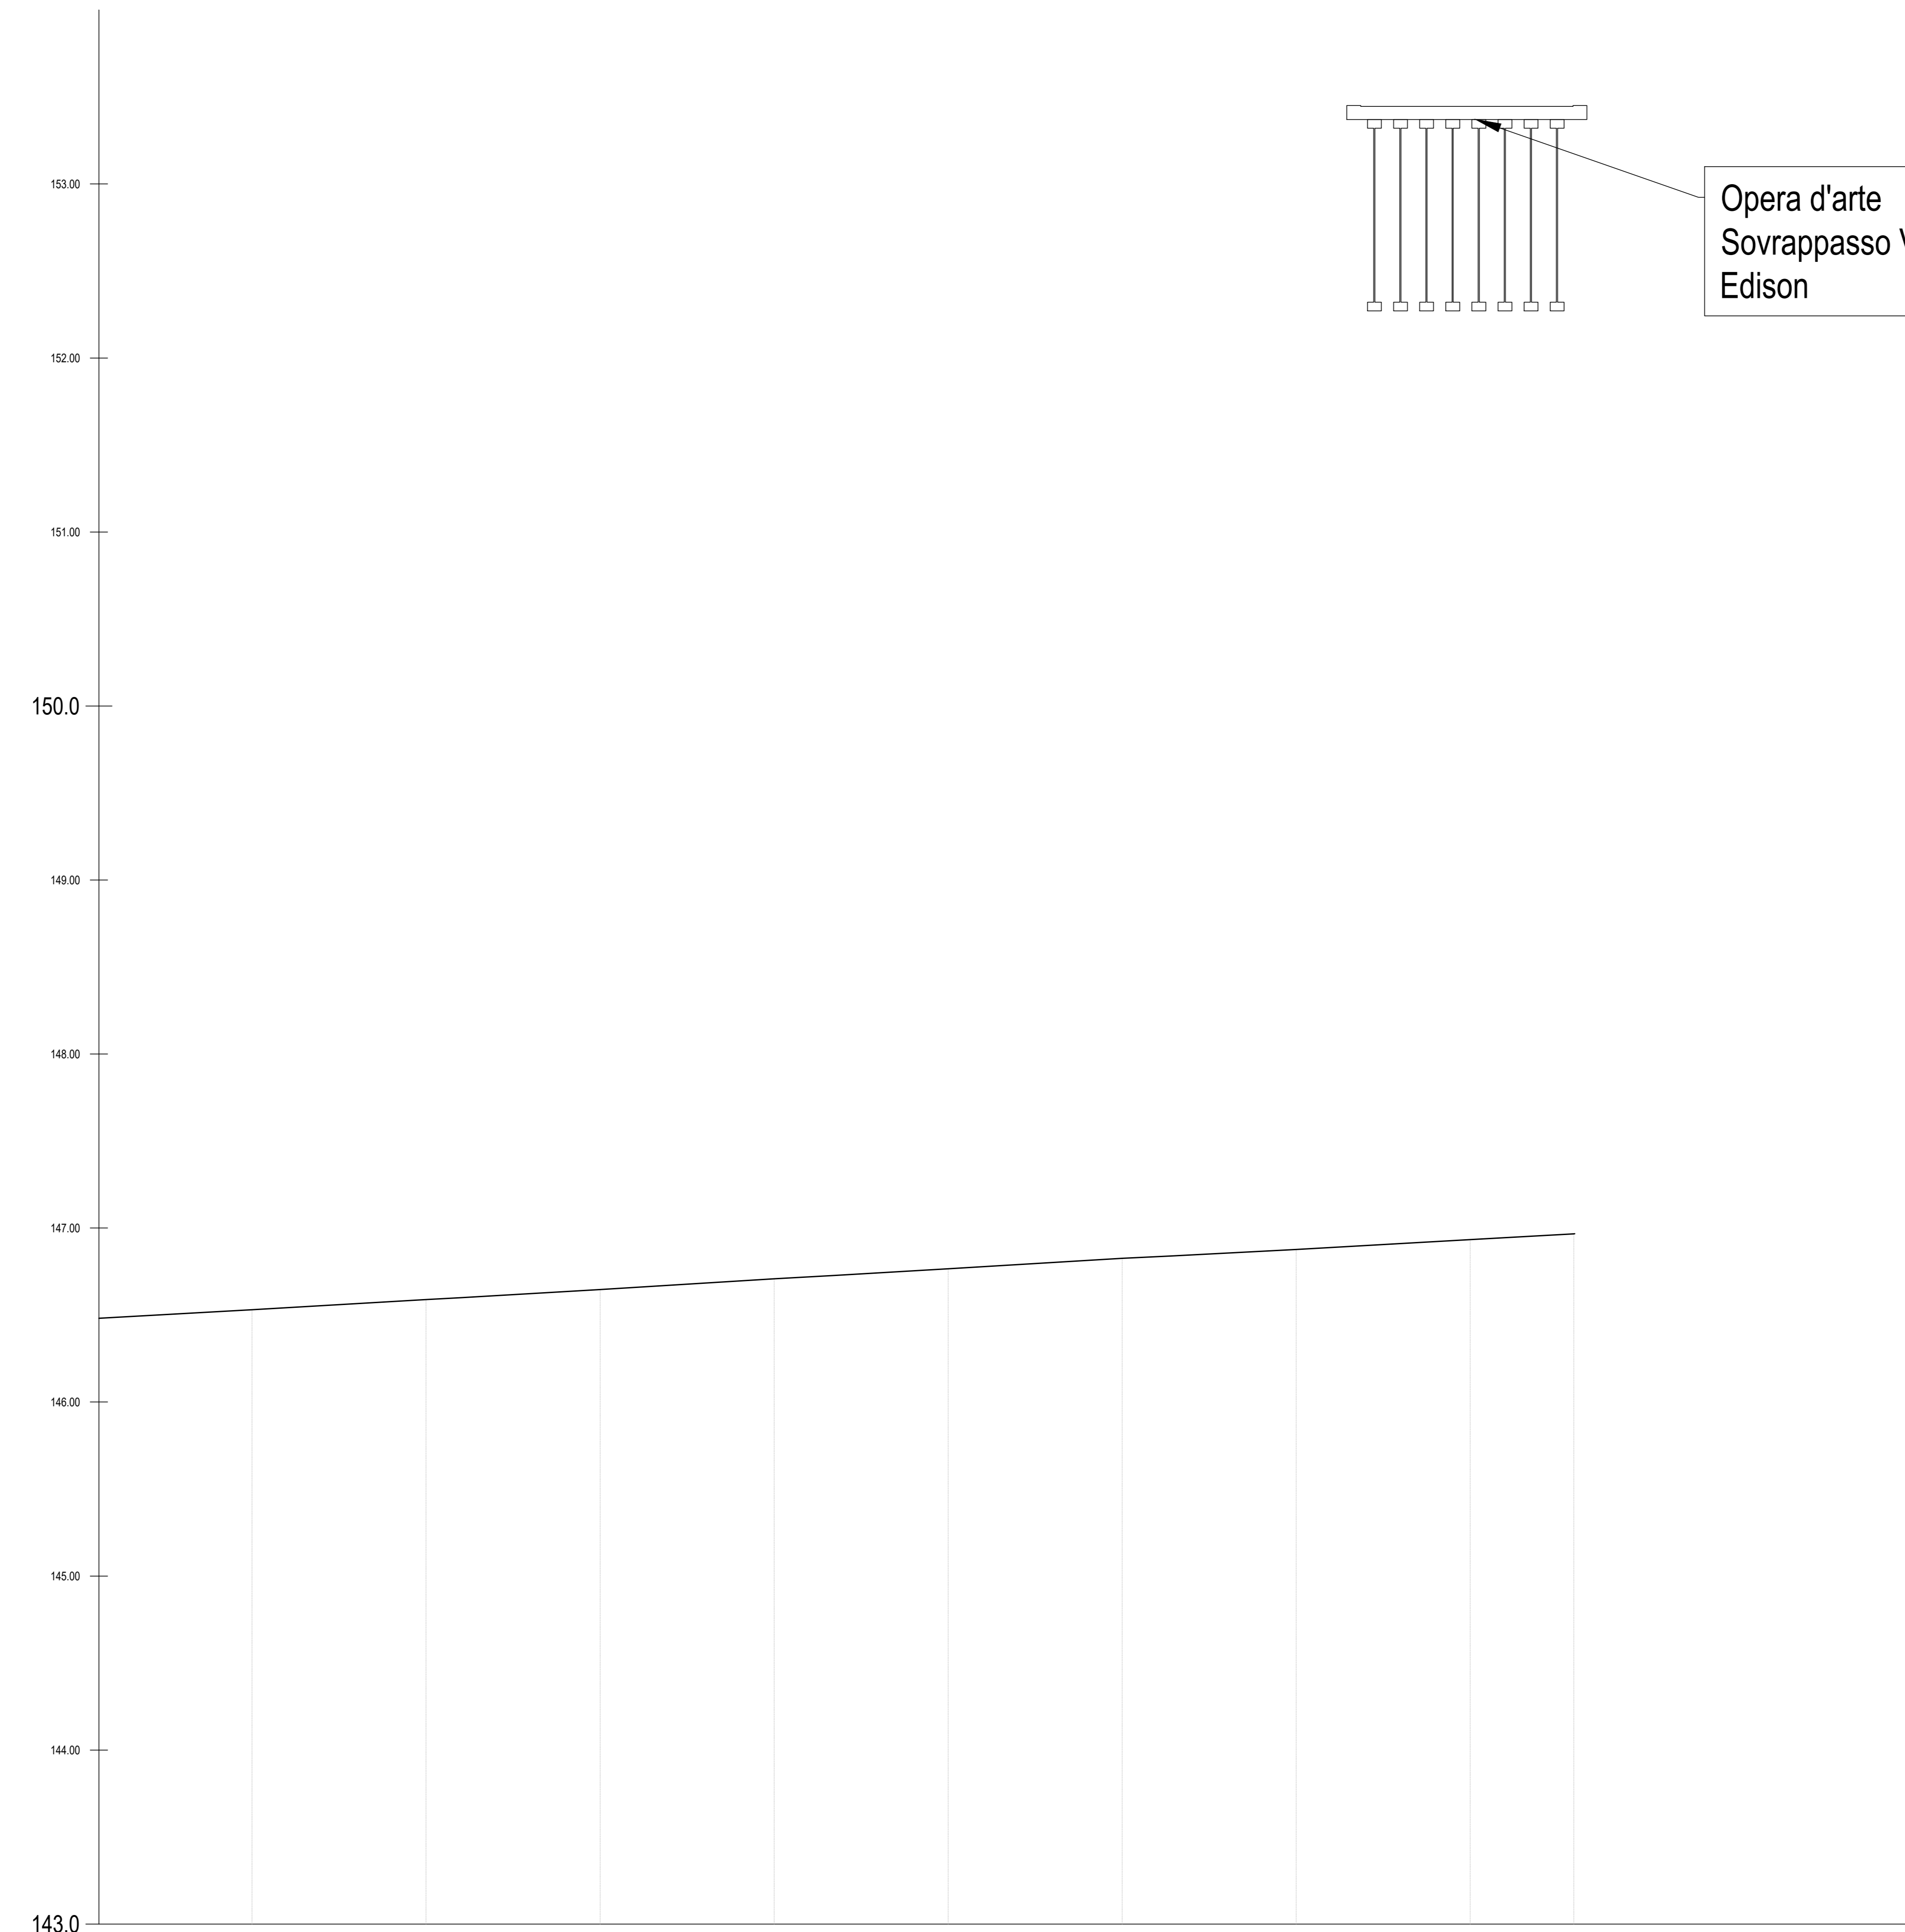


LIVELLETTE

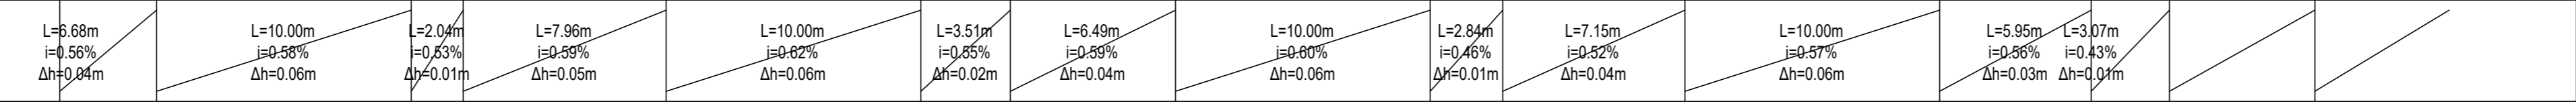

A52 dir. Bologna - A4

A52 dir. Rho

Profilo: Vista Profilo - (5)
Scala : 200:20
Q.Rif. : 143.00

NUMERO SEZIONE	69	70	71	72	73	74	75	76	77
DISTANZE PROGRESSIVE	5+760.00	5+770.00	5+780.00	5+790.00	5+800.00	5+810.00	5+820.00	5+830.00	5+835.95
DISTANZE PARZIALI		10.00	10.00	10.00	10.00	10.00	10.00	10.00	5.95
QUOTE TERRENO	146.53	146.59	146.65	146.71	146.77	146.83	146.88	146.93	146.97
ANDAMENTO PLANIMETRICO	[Plan view diagram showing road alignment]								
ANDAMENTO CIGLI	[Cross-section diagram showing road edges]								
ETOMETRICHE	[Bar chart showing area under the profile]								

Milano Serravalle
Milano Tangenziali S.p.A.



Tronco A52 - TANGENZIALE NORD DI MILANO

Oggetto
Potenziamento interconnessione A52-A4 ramo di svincolo tra A4 dir. Torino e A52 dir. Rho e svincolo Monza S.Alessandro - Opera connessa Olimpiadi 2026

CUP: D31B20000270001

Fase progettuale PROGETTO ESECUTIVO

LA CONCESSIONARIA
MILANO SERRAVALLE
MILANO TANGENZIALI S.p.A.
IL DIRETTORE TECNICO
Dott. Ing. Giuseppe Colombo

Progettista / Progettazioni specialistiche / Validazione
Milano Serravalle Engineering S.r.l.

Descrizione Elaborato
STD - PARTE STRADALE
Profilo longitudinale altimetrico
Tav. 5 di 5

REV.	DATA	DESCRIZIONE	REDATTO	VERIFICATO	APPROVATO
A	20/02/23	EMISSIONE	F. Caroflo	M. Tassinari	M. Marini
B	20/02/23	REVISIONE PER VIA	F. Caroflo	M. Tassinari	M. Marini
C	-	-	-	-	-
D	-	-	-	-	-
E	-	-	-	-	-

Scala 1:200/20

5	0	2	3	E	S	T	D	0	2	0	F	0	X	X	X	X	X	X	B	1
Code	Plan	Area	Progressive	Tras	Line	Zone	Opera	Tras	Plan											

IL PRESENTE DOCUMENTO NON PUO' ESSERE COPIATO, RIPRODOTTO, A LUNGO TERMINE, IN TUTTI O IN PARTE, SENZA IL CONSENSO SCRITTO DELLA MILANO SERRAVALLE MILANO TANGENZIALI S.P.A. 