
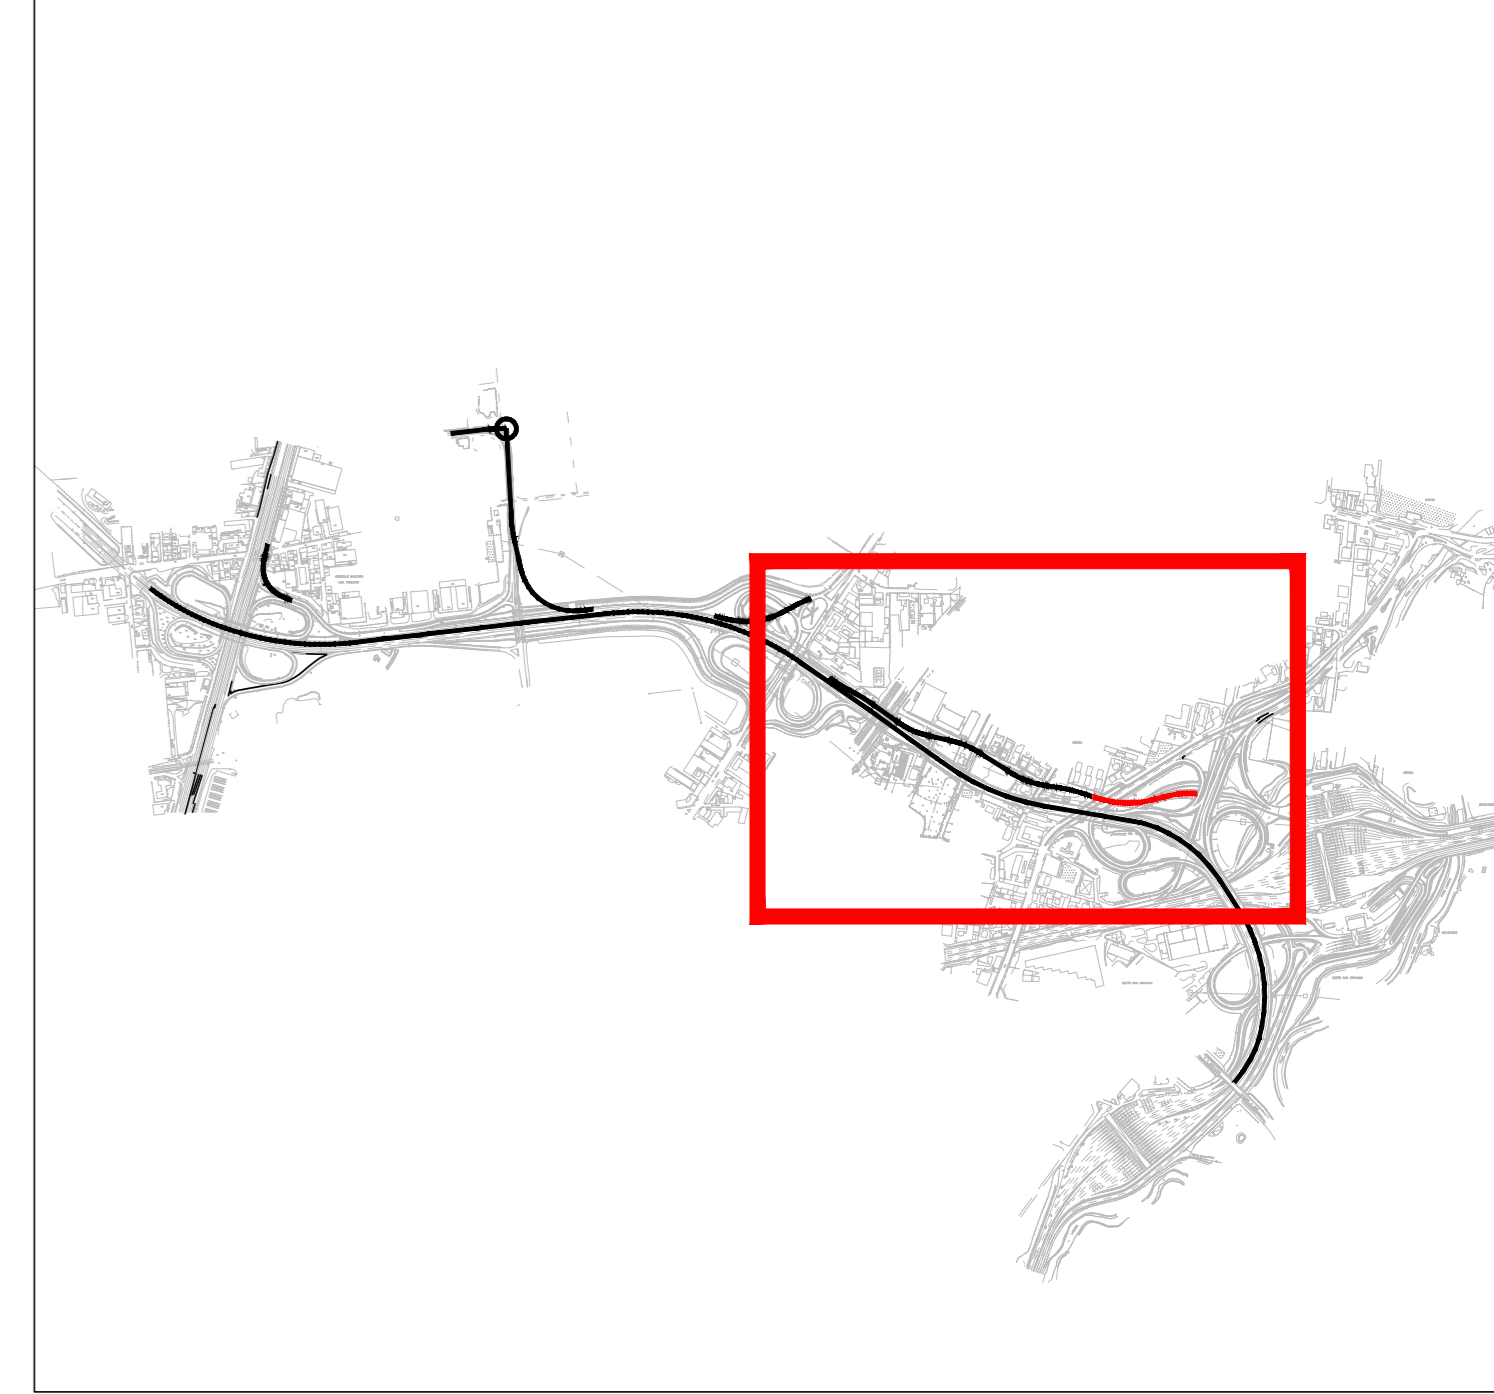


LIVELLETTA

L=77m  
L=49m  
Δh=17m

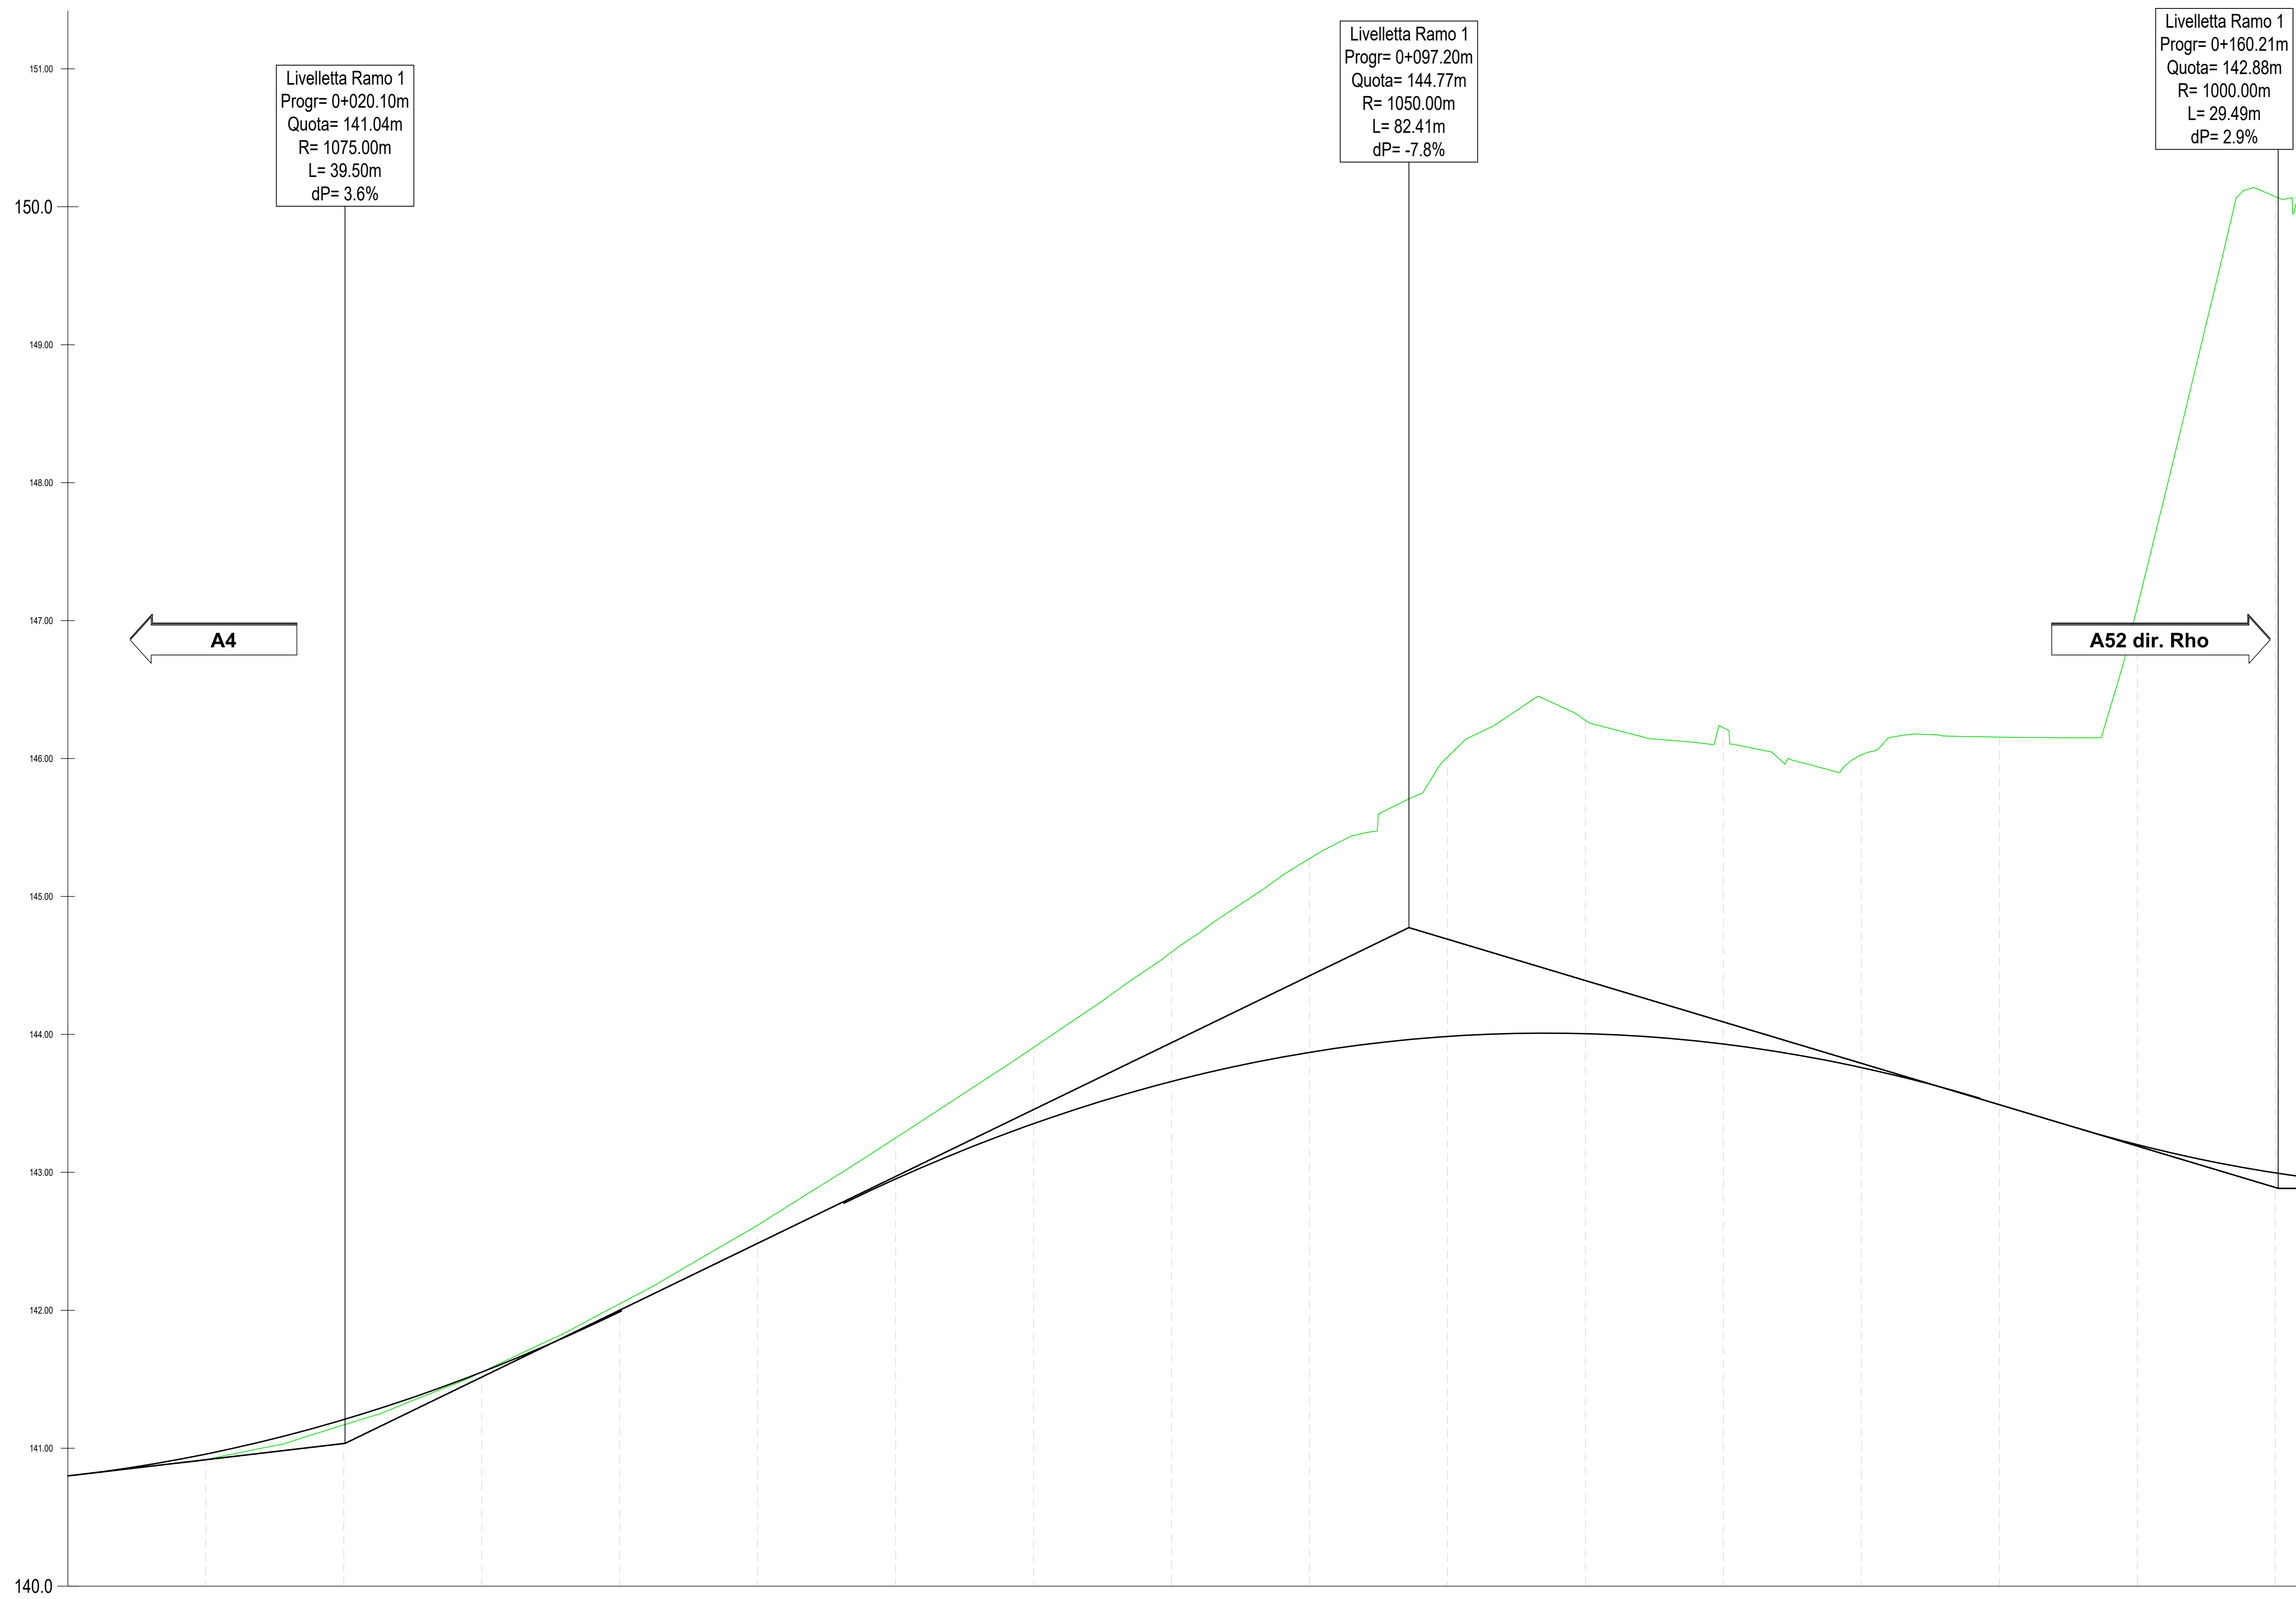

Profilo: Vista Profilo - (1)  
Scala : 200:20  
Q.Rif. : 140.00

NUMERO SEZIONE	1	2	3	4	5	6	7	8	9	10	11	12	13	14	15	16	17			

Milano Serravalle  
Milano Tangenziali S.p.A.



Tronco A52 - TANGENZIALE NORD DI MILANO

Oggetto  
Potenziamento interconnessione A52-A4 ramo di svincolo tra A4 dir. Torino e A52 dir. Rho e svincolo Monza S.Alessandro - Opera connessa Olimpiadi 2026

Fase progettuale CUP: D31B20000270001

PROGETTO ESECUTIVO

LA CONCESSIONARIA  
Milano Serravalle  
Milano Tangenziali S.p.A.  
IL DIRETTORE TECNICO  
Dott. Ing. Giuseppe Colombo

Progettista / Progettazioni specialistiche / Validazione  
Milano Serravalle Engineering S.r.l.

Descrizione Elaborato  
**STD - PARTE STRADALE**  
Rami di svincolo  
Profilo longitudinale altimetrico - Ramo 1  
Tav. 1 di 5

REV.	DATA	DESCRIZIONE	REDATTO	VERIFICATO	APPROVATO
A	202303	EMISSIONE	F. Caroflo	M. Toscani	M. Marini
B	202303	REVISIONE	F. Caroflo	M. Toscani	M. Marini
C	202303	REVISIONE PER VIA	F. Caroflo	M. Toscani	M. Marini
D	-	-	-	-	-
E	-	-	-	-	-

Scala	Codifica Elaborato
1:200/20	5023 ESTD027F0XXXXXXC1
	Codice Fase Area Progressione Tipo Lotto Zona Opera Tratto

