




LIVELLETTE

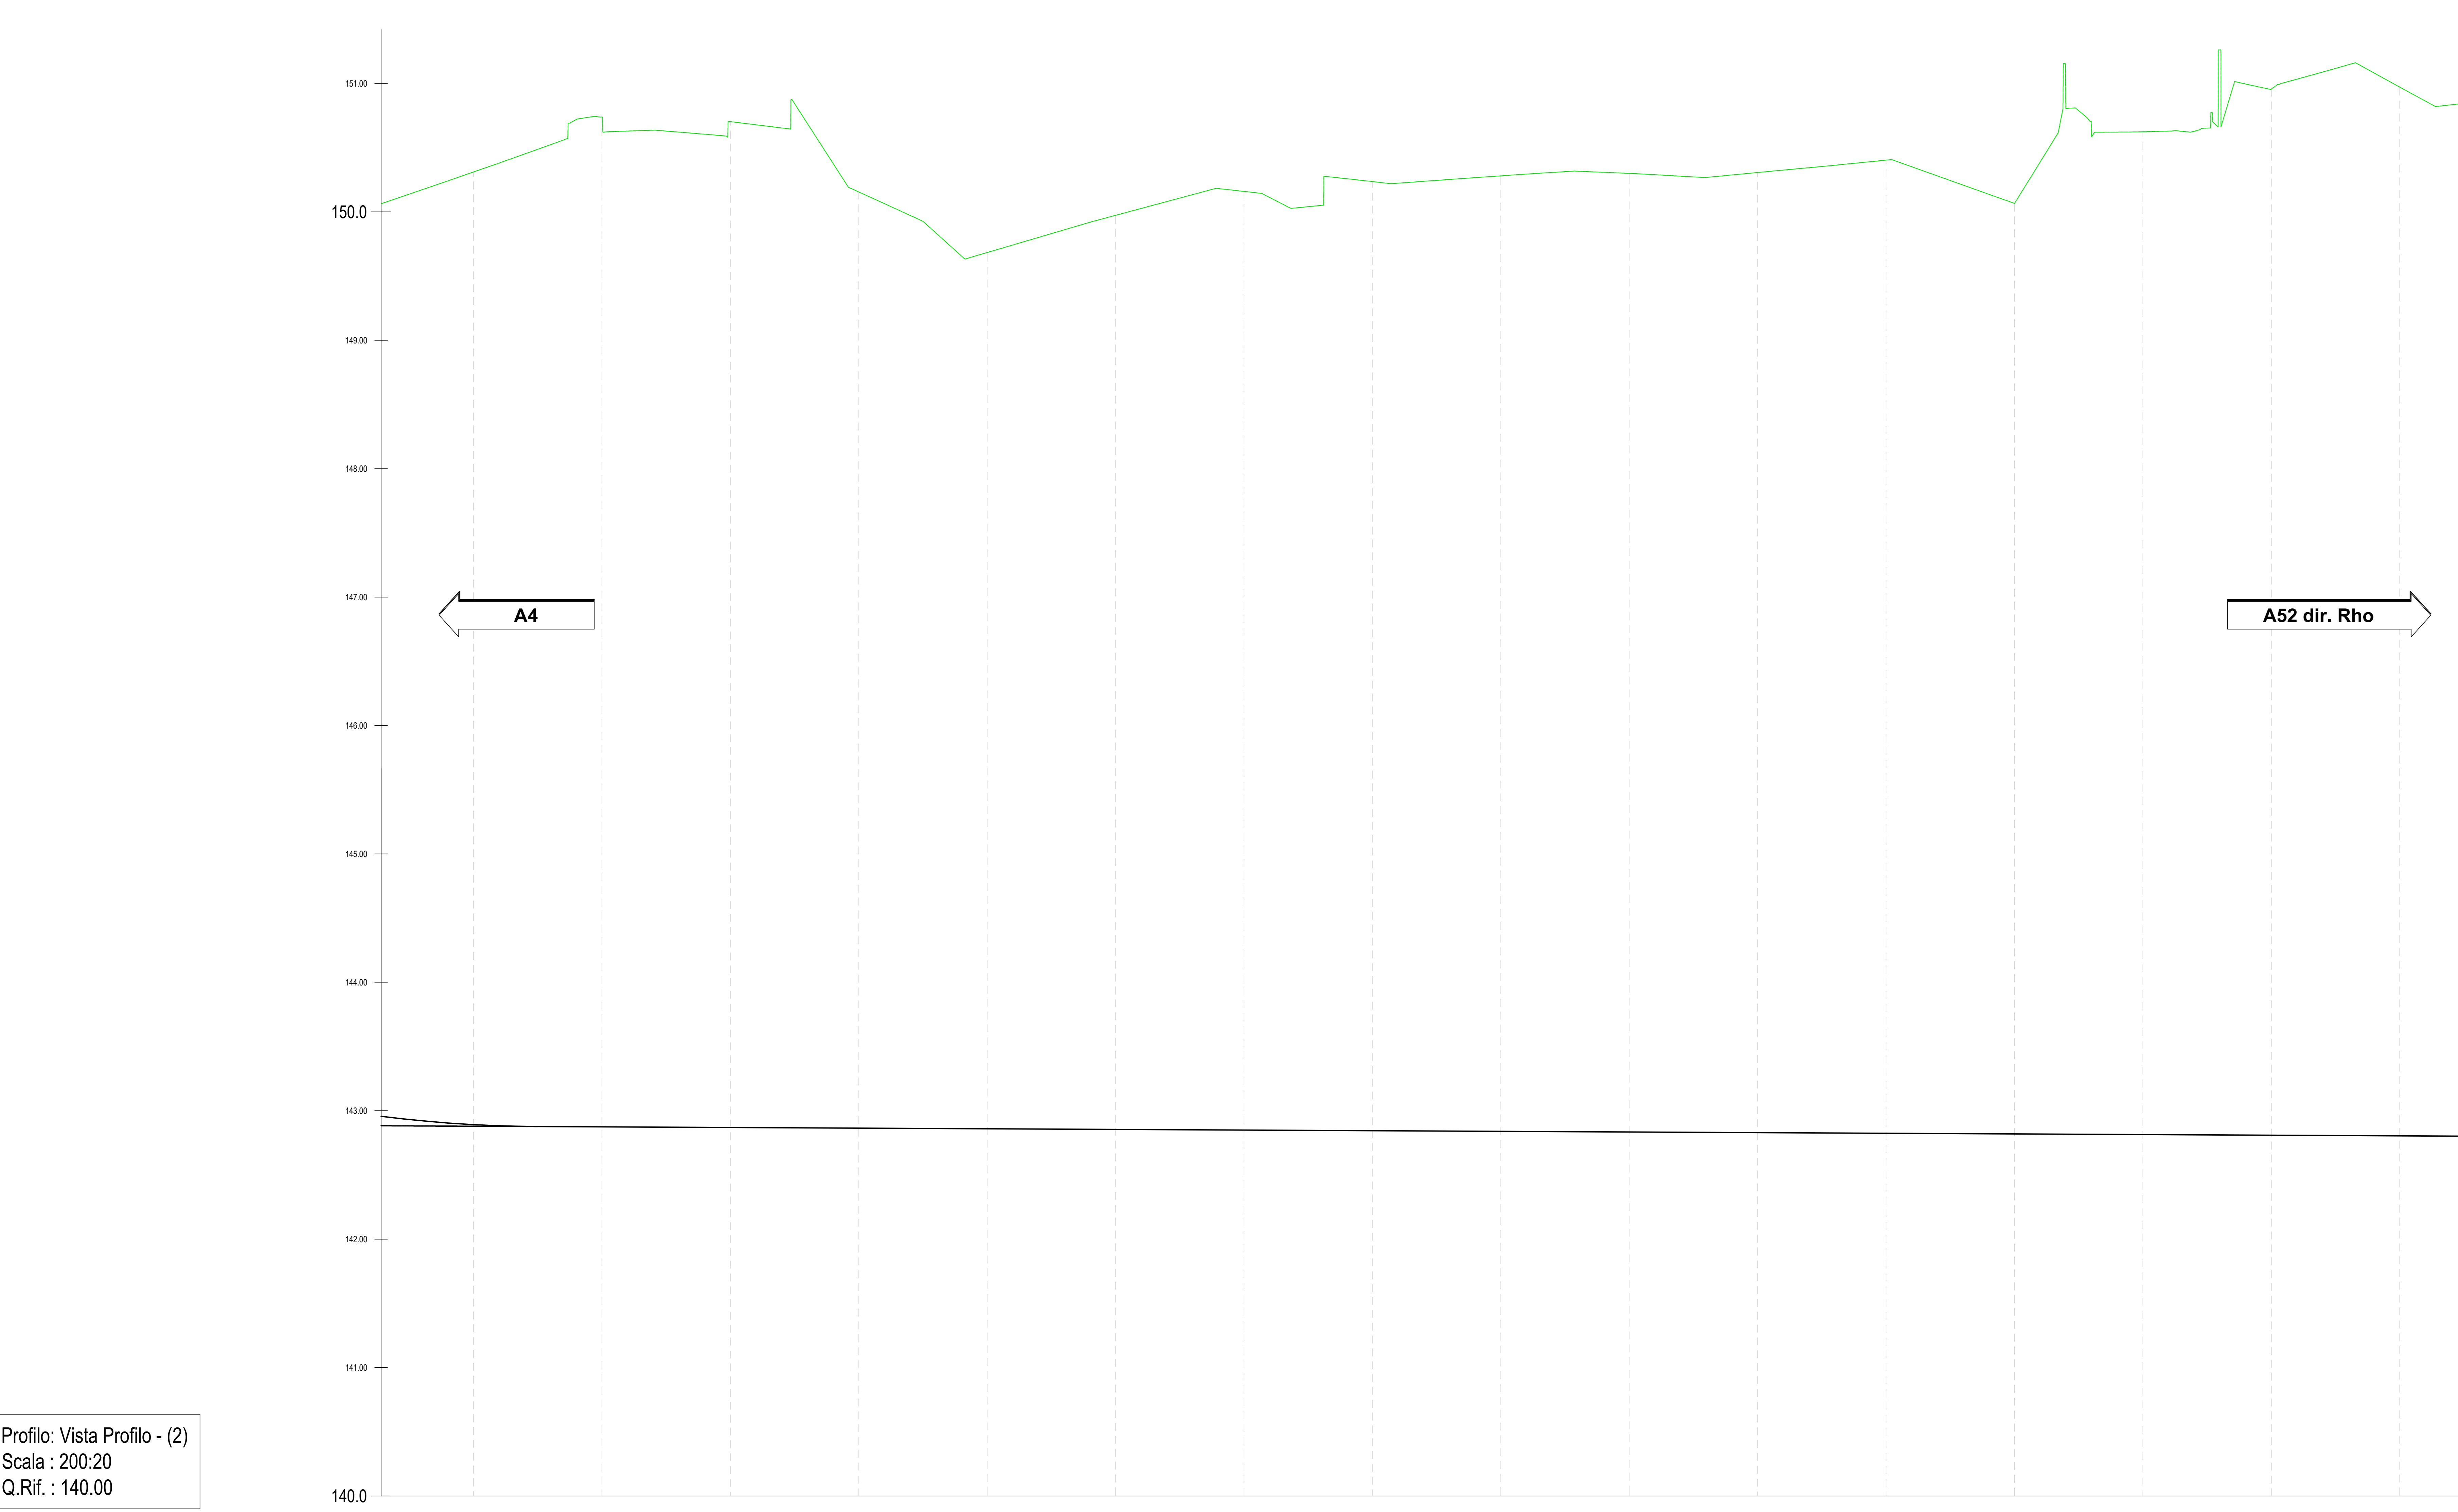

Profilo: Vista Profilo - (2)
Scala : 200:20
Q.Rif. : 140.00

NUMERO SEZIONE	18	19	20	21	22	23	24	25	26	27	28	29	30	31	32	33
DISTANZE PROGRESSIVE	0+170.00	0+180.00	0+190.00	0+200.00	0+210.00	0+220.00	0+230.00	0+240.00	0+250.00	0+260.00	0+270.00	0+280.00	0+290.00	0+300.00	0+310.00	0+320.00
DISTANZE PARZIALI	10.00	10.00	10.00	10.00	10.00	10.00	10.00	10.00	10.00	10.00	10.00	10.00	10.00	10.00	10.00	10.00
QUOTE PROGETTO																
QUOTE TERRENO	150.31	150.74	150.70	150.16	149.69	149.97	150.16	150.24	150.28	150.30	150.31	150.40	150.07	150.02	150.06	150.07
ANDAMENTO PLANIMETRICO	<p>L=67.11m R=180.00m L=45.14m A=85.00 L=28.90m A=85.00 L=11.64m R=250.00m L=28.22m A=84.00 L=37.50m A=75.00 L=24.52m R=150.00m</p>															
ANDAMENTO CIGLI																
ETTOMETRICHE																

Milano Serravalle
Milano Tangenziali S.p.A.

Tronco A52 - TANGENZIALE NORD DI MILANO

Oggetto
Potenziamento interconnessione A52-A4 nord di svincolo tra A4 dir. Torino e A52 dir. Rho e svincolo Monza S.Alessandro - Opera connessa Olimpiadi 2026

CUP: D31B20000270001

Fase progettuale **PROGETTO ESECUTIVO**

LA CONCEDENTE **MILANO SERRAVALLE MILANO TANGENZIALI S.p.A.** IL DIRETTORE TECNICO **Dot. Ing. Giuseppe Colombo**

Progettista / Progettazioni specialistiche / Validazione
Milano Serravalle Engineering S.r.l.

Descrizione Elaborato
STD - PARTE STRADALE
Rami di svincolo
Profilo longitudinale altimetrico - Ramo 1
Tav. 2 di 5

REV.	DATA	DESCRIZIONE	REDATTO	VERIFICATO	APPROVATO
A	202303	EMISSIONE	F. Casallo	M. Tassinari	M. Marini
B	202303	REVISIONE	F. Casallo	M. Tassinari	M. Marini
C	202303	REVISIONE PER VIA	F. Casallo	M. Tassinari	M. Marini
D	-	-	-	-	-
E	-	-	-	-	-

Scala 1:200/20

Codifica Elaborato

5	0	2	3	E	S	T	D	0	2	8	F	O	X	X	X	X	X	X	C	1
Code	Area	Progetto	Tras	Linea	Zona	Opera	Tras	Tras												

I PREZZI SONO IN EURO (IVA ESCLUSA). PRODOTTO E ALBERGATO IN TUTTI I PAESI. SEDE E COORDINATI: MILANO SERRAVALLE MILANO TANGENZIALI S.p.A. - VIA FELTRINA 100 - 20122 MILANO (MI) - ITALIA. I PREZZI SONO IN EURO (IVA ESCLUSA). PRODOTTO E ALBERGATO IN TUTTI I PAESI. SEDE E COORDINATI: MILANO SERRAVALLE MILANO TANGENZIALI S.p.A. - VIA FELTRINA 100 - 20122 MILANO (MI) - ITALIA.