

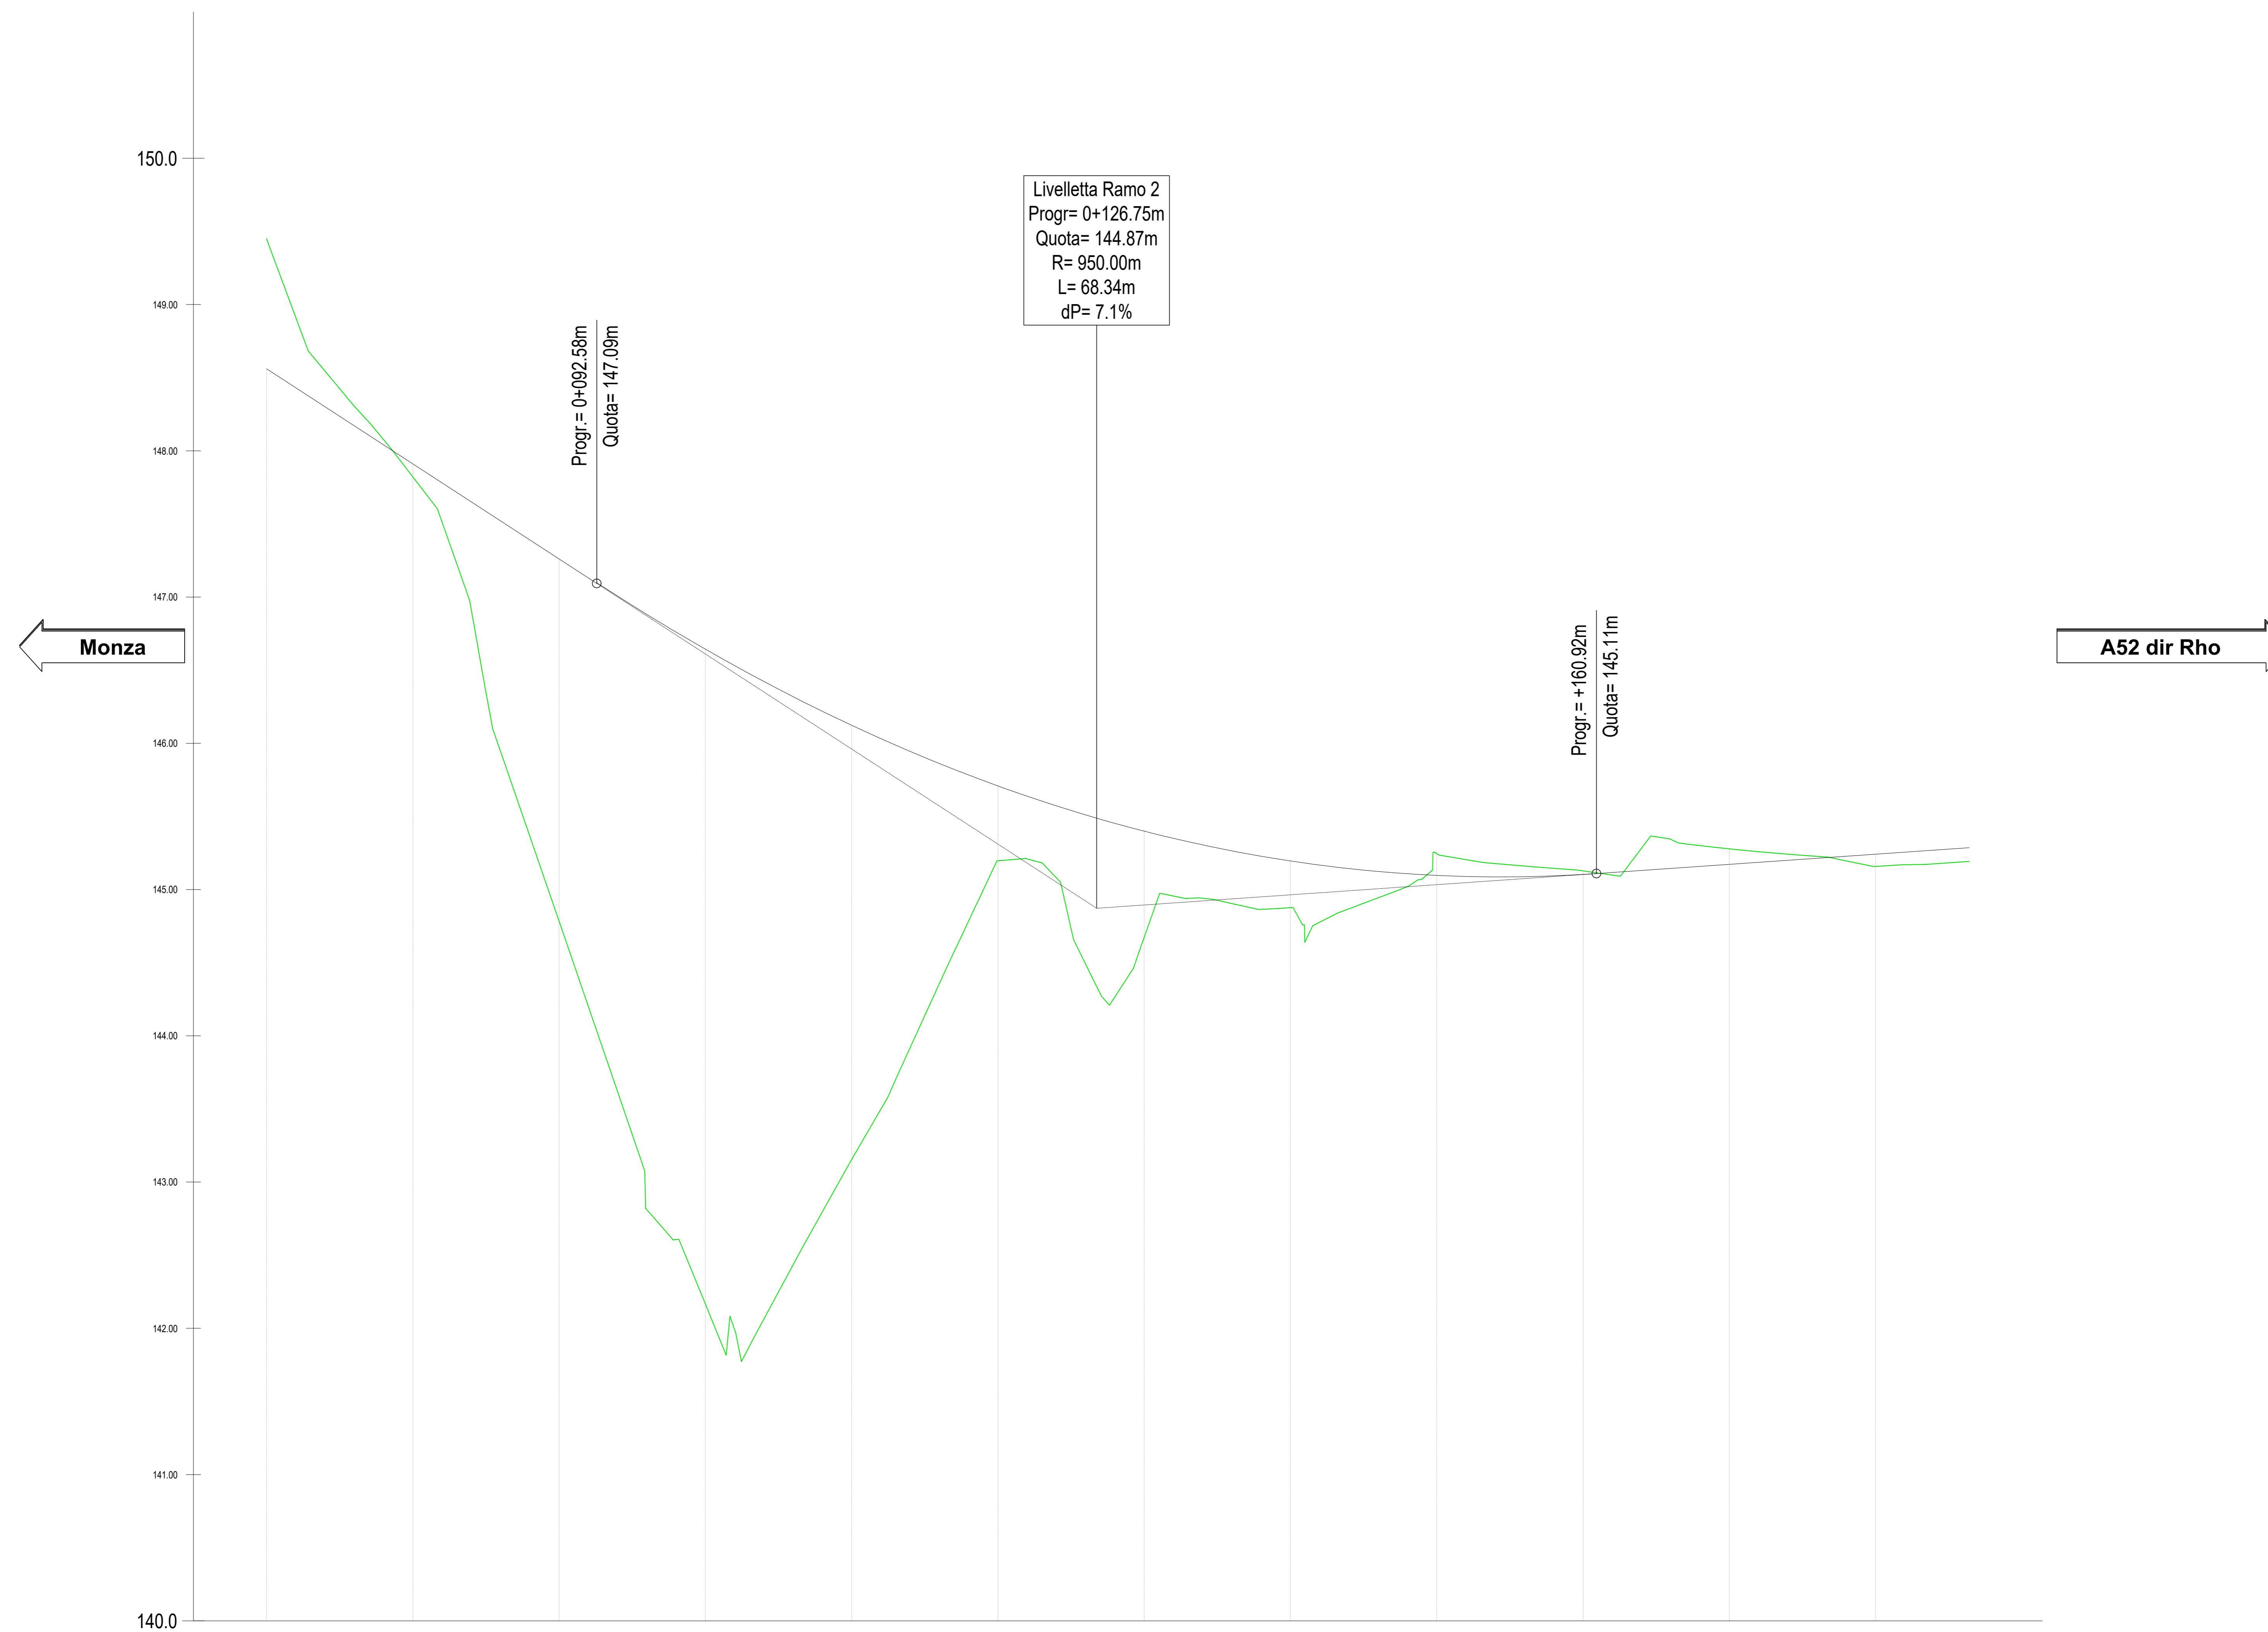


LIVELLETTTE

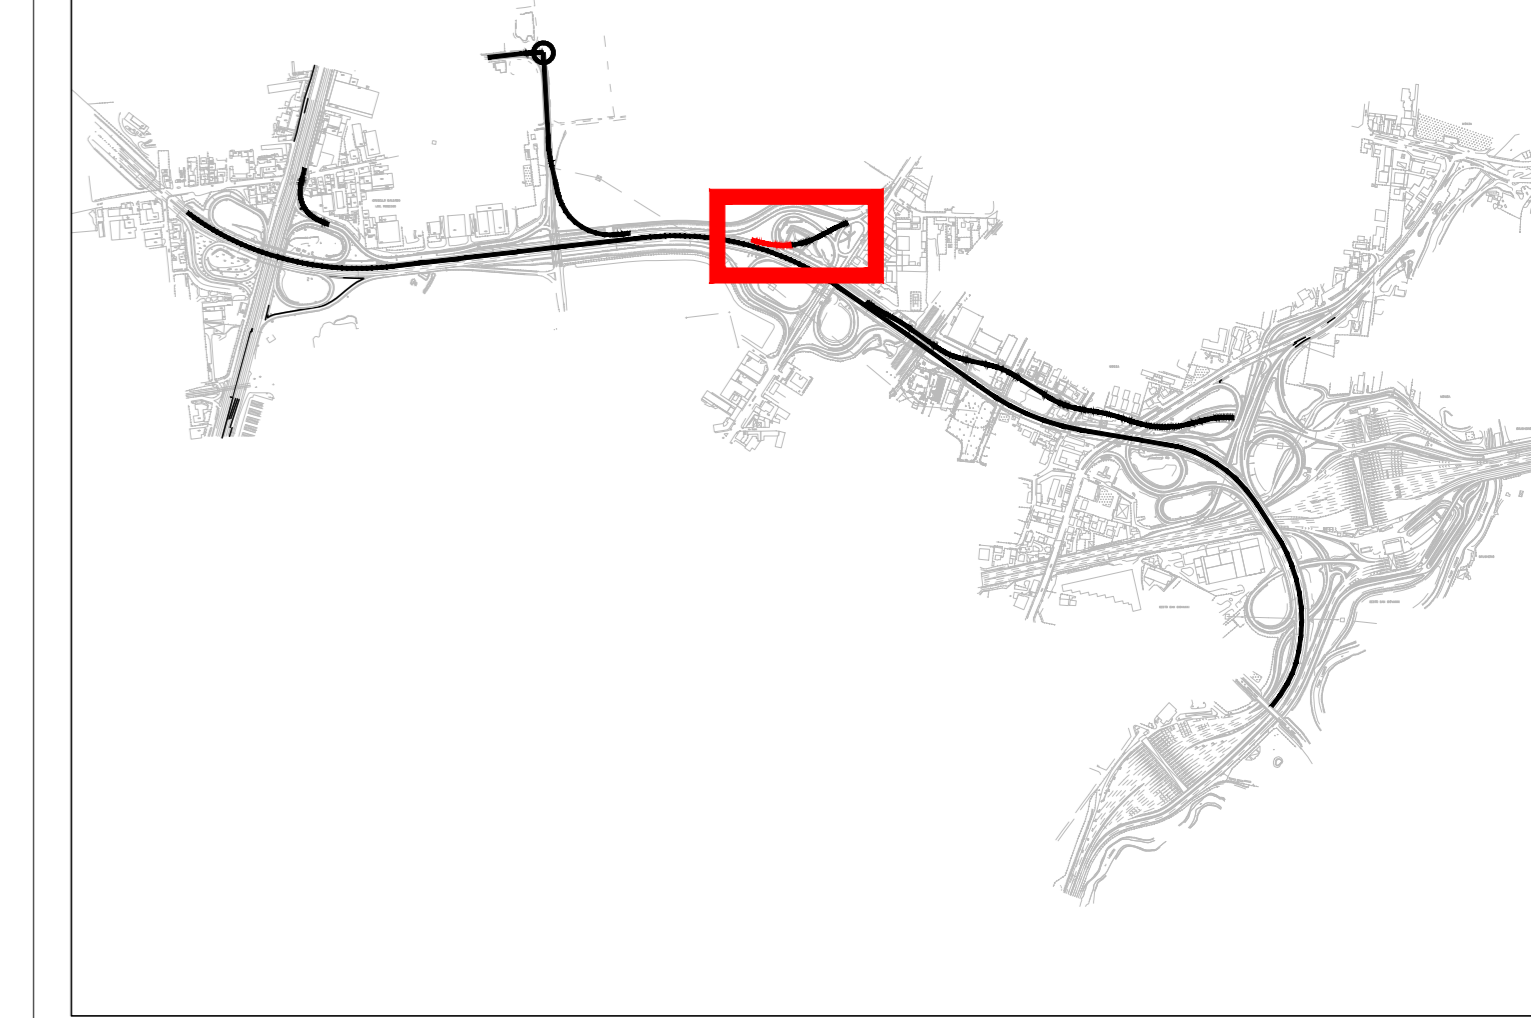

Profilo: Vista Profilo - (2)
Scala : 200:20
Q.Rif. : 140.00

NUMERO SEZIONE																					
DISTANZE PROGRESSIVE																					
DISTANZE PARZIALI																					
QUOTE PROGETTO		148.56	147.91	147.26	146.64	146.02	145.71	145.40	145.19	145.10	145.10	145.07	145.24								
QUOTE TERRENO		148.45	147.82	144.78	142.17	143.15	145.20	144.67	144.79	145.25	145.13	145.28	145.16								
ANDAMENTO PLANIMETRICO																					
ANDAMENTO CIGLI																					
ETTOMETRICHE																					

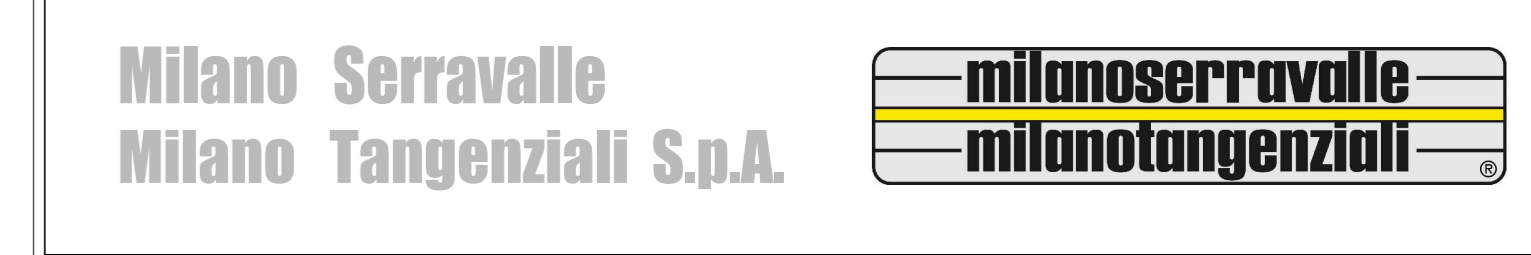

Tronco A52 - TANGENZIALE NORD DI MILANO

Oggetto
Potenziamento interconnessione A52-A4 ramo di svincolo tra A4 dir. Torino e A52 dir. Rho e svincolo Monza S.Alessandro - Opera connessa Olimpiadi 2026

CUP: D31B20000270001

Fase progettuale
PROGETTO ESECUTIVO

LA CONCEDENTE

LA CONCESSIONARIA

Progettista / Progettazioni specialistiche / Validazione

Descrizione Elaborato
STD - PARTE STRADALE
Rami di svincolo
Profilo altimetrico longitudinale - Ramo 2
Tav. 2 di 2

REV.	DATA	DESCRIZIONE	REDATTO	VERIFICATO	APPROVATO
A	20/03/23	EMESIONE	F. Casolle	M. Toriani	M. Martini
B	24/03/23	REVISIONE	F. Casolle	M. Toriani	M. Martini
C	20/03/23	REVISIONE PER VIA	F. Casolle	M. Toriani	M. Martini
D	-	-	-	-	-
E	-	-	-	-	-

Scala
1:2000/20

Codifica Elaborato
5 0 2 3 EST D 0 3 8 F O X X X X X X C 1

Il presente documento non può essere copiato, riprodotto o altrimenti pubblicato in tutto o in parte, senza il consenso scritto della Milano Serravalle Milano Tangenziali S.p.A. 