




**GA01**  
 SCALA 1:100  
 PLANIMETRIA IMBOCCO LATO EST

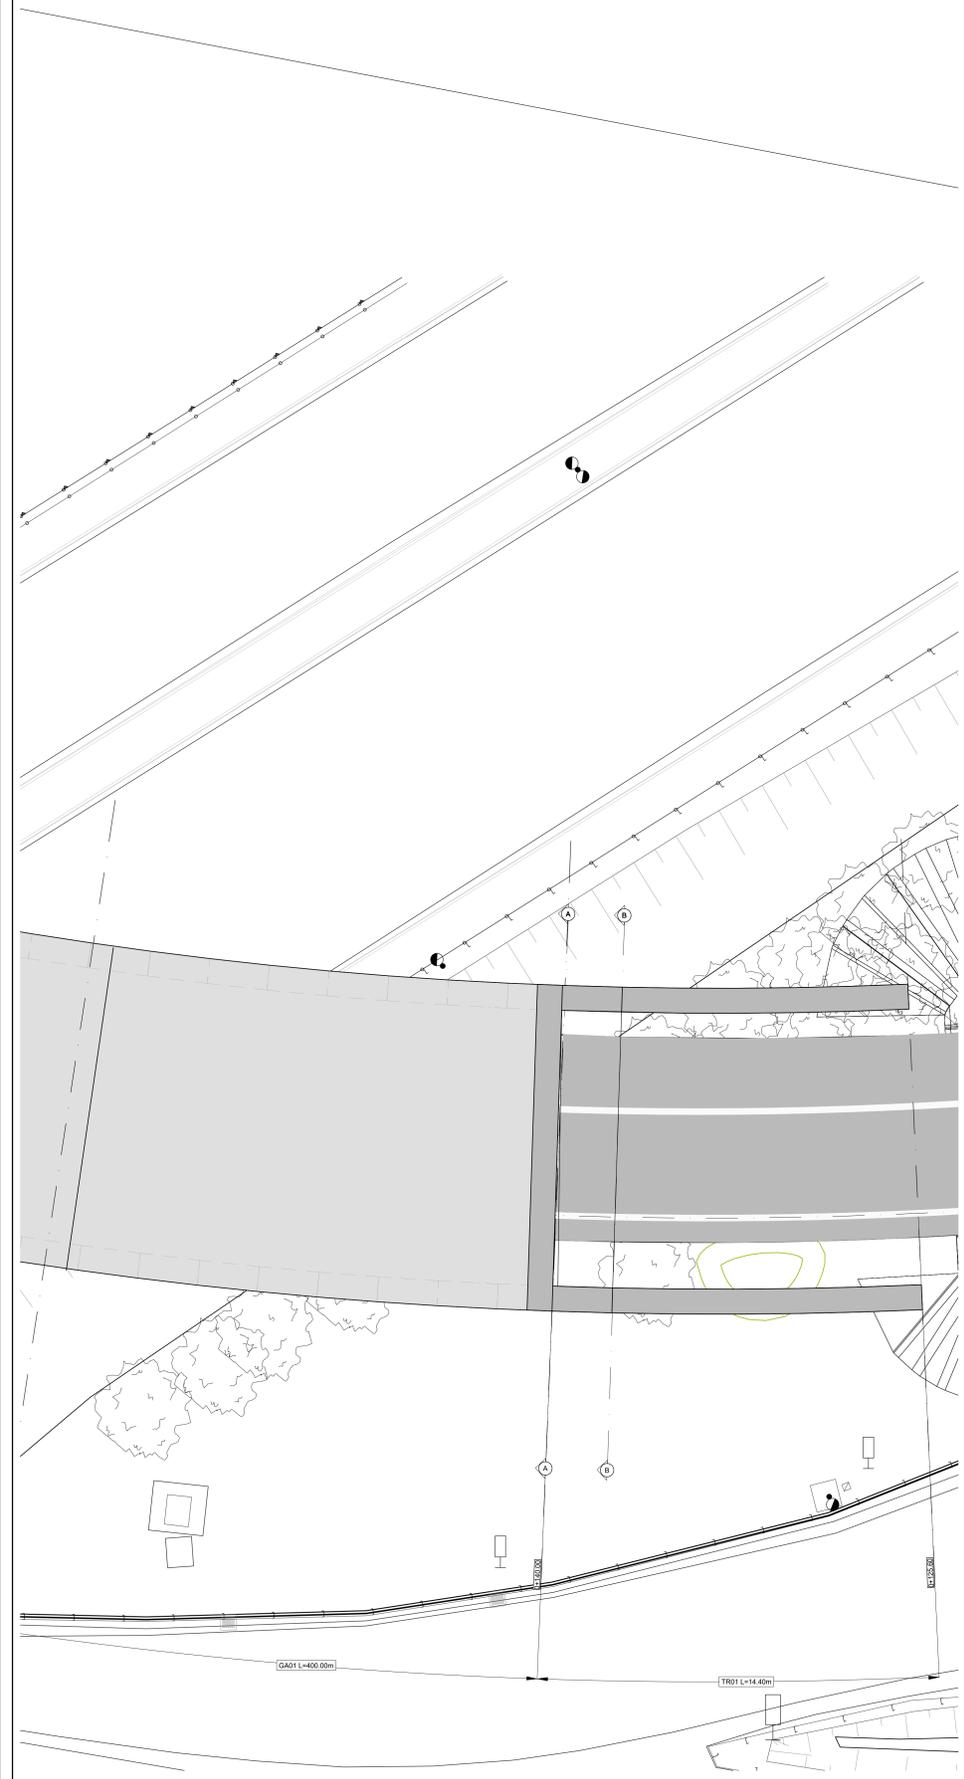


**SEZIONE A-A**  
 SCALA 1:50  
 P.K. 00+140.00

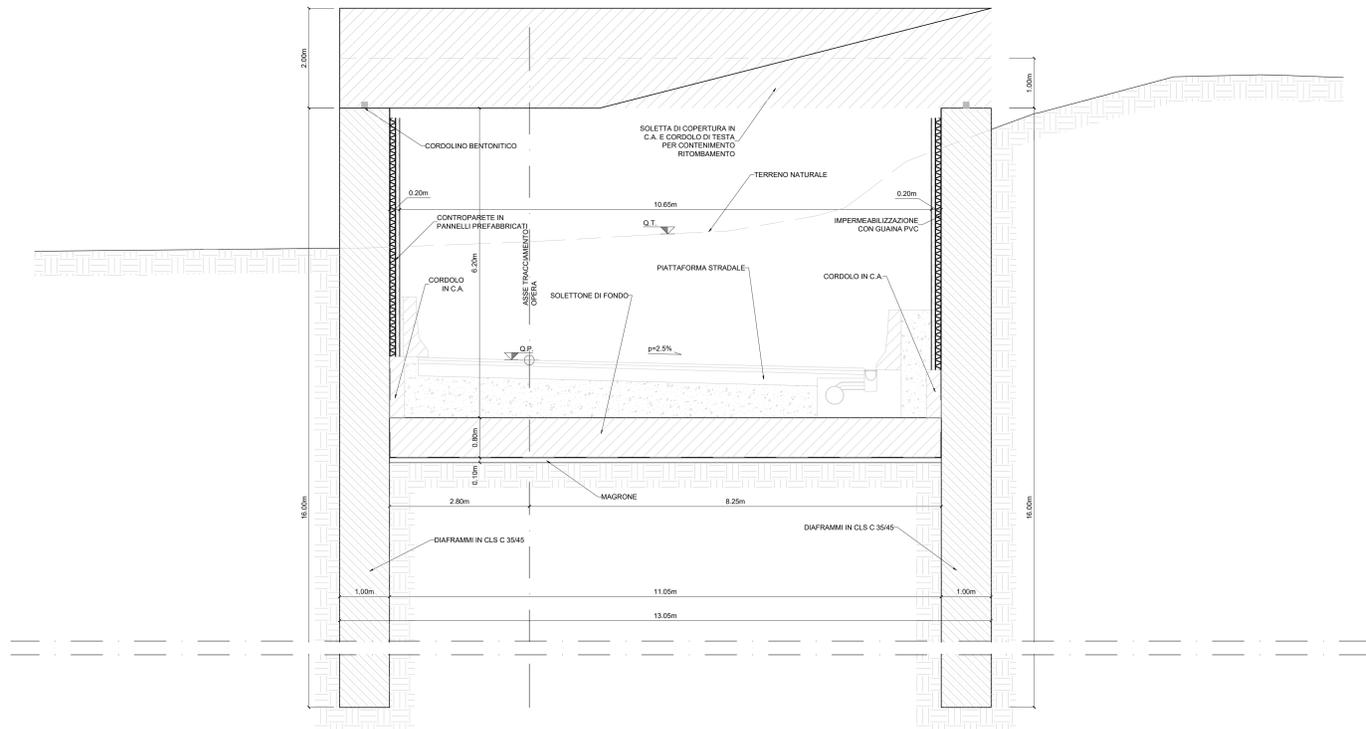

**SEZIONE B-B**  
 SCALA 1:50  
 P.K. 00+137.60

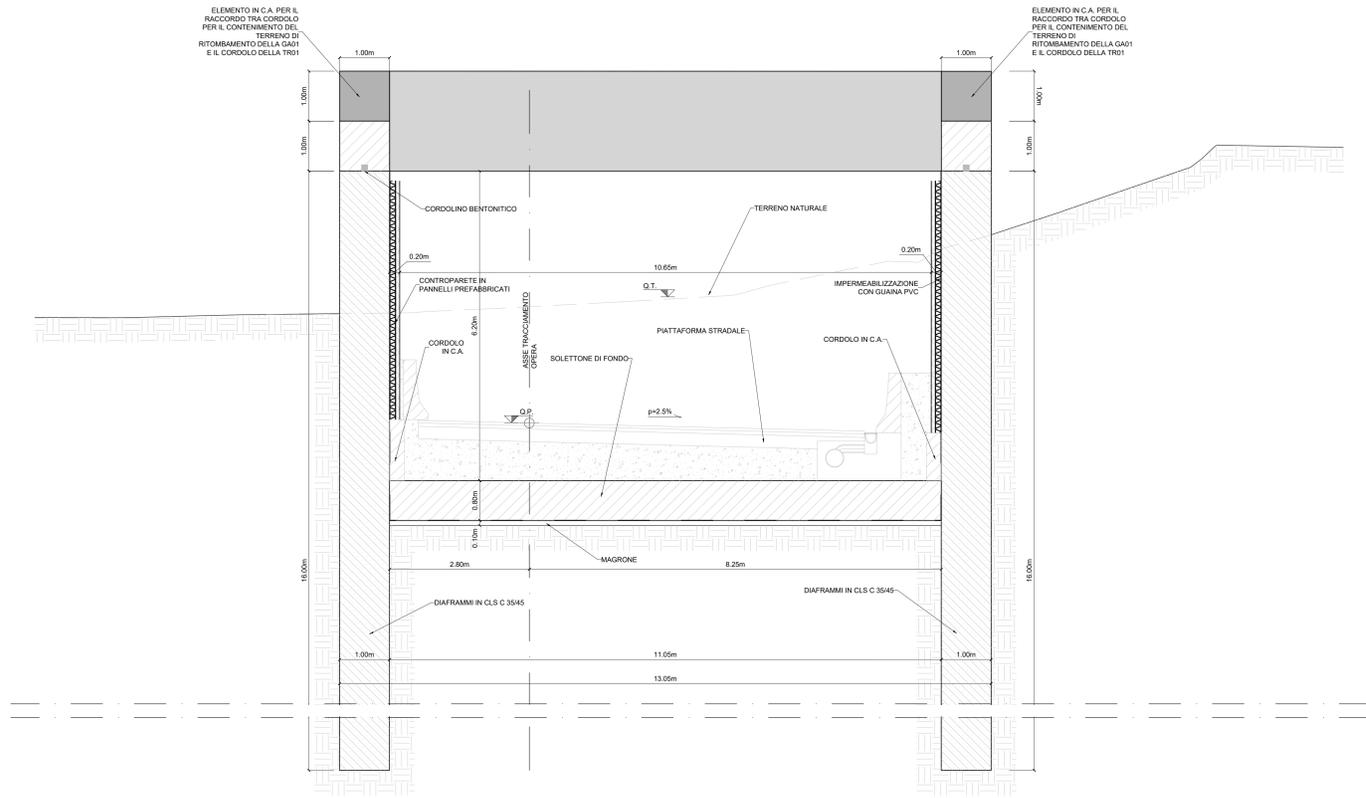

**KEY-PLAN**  
 SCALA 1:2000

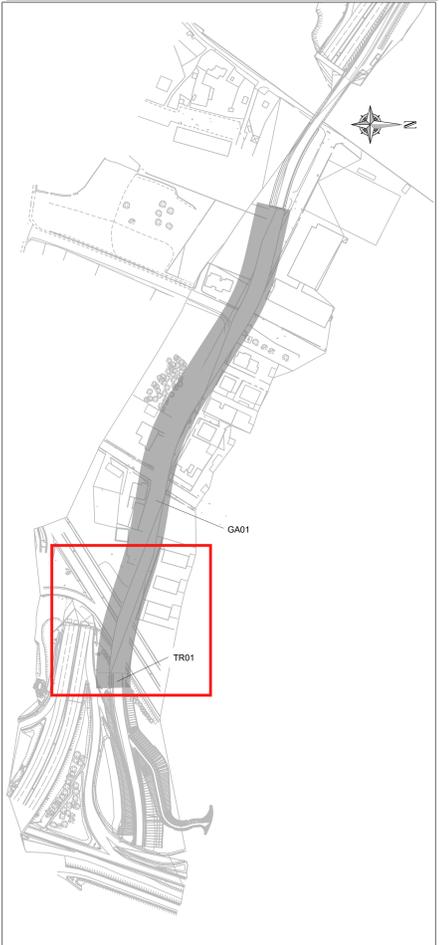

**NOTA**  
 In corrispondenza dei cordoli per il contenimento del ritombamento verrà installata una recinzione tipo TUBOSIDER ancorata con tirafond d'ancoraggio M16

**Milano Serravalle**  
**Milano Tangenziali S.p.A.**

Tronco **A52 - TANGENZIALE NORD DI MILANO**

Oggetto **Potenziamento interconnessione A52-A4 ramo di svincolo tra A4 dir. Torino e A52 dir. Rho e svincolo Monza S.Alessandro - Opera connessa Olimpiadi 2026**

Fase progettuale **PROGETTO ESECUTIVO**

LA CONCEDENTE **Milano Serravalle**  
**Milano Tangenziali S.p.A.**

Progettista / Proiezioni specialistiche / Validazione  
**Milano Serravalle**  
**Engineering S.r.l.**

Descrizione Elaborato  
**STR - PARTE STRUTTURALE E GEOTECNICA**  
 Galleria artificiale  
**GA01**  
 Imbocco lato Est  
 Prospetti, planimetria e dettagli

REV.	DATA	DESCRIZIONE	REDATTO	VERIFICATO	APPROVATO
A	30/03/22	DISSEGNO	W. Tassin	W. Miani	M. Miani
B	-	-	-	-	-
C	-	-	-	-	-
D	-	-	-	-	-
E	-	-	-	-	-

Scala **1:50 - 1:100**

Codifica Elaborato  
**5023 ESTR030P OXXGA01XA**

IL PRESENTE DOCUMENTO HA SCOPO PURAMENTE INFORMATIVO E NON HA VALORE TECNICO. IL CONTENUTO NON DEVE ESSERE RIPRODOTTO, TRASMesso, DIFFUSO, VENDUTO, NESSUNO DEI DIRITTI RISERVATI. IL PRESENTE DOCUMENTO NON HA SCOPO DI PROTEZIONE E NON HA SCOPO DI GARANTIRE LA QUALITÀ DEI DATI. IL PRESENTE DOCUMENTO NON HA SCOPO DI GARANTIRE LA QUALITÀ DEI DATI. IL PRESENTE DOCUMENTO NON HA SCOPO DI GARANTIRE LA QUALITÀ DEI DATI.