


FASI ESECUTIVE

- FASE 1:
FASE 2:
- Realizzazione delle paratie provvisorie a protezione degli edifici e della strada esistente;
 - Scavo fino al raggiungimento del piano di imposta dei diaframmi e fino al futuro collocamento della soletta C16;
 - Scavo e realizzazione dei diaframmi;
 - Realizzazione delle solette C7-C16;
 - Esecuzione del ritombamento;
- FASE 3:
FASE 4:
FASE 5:

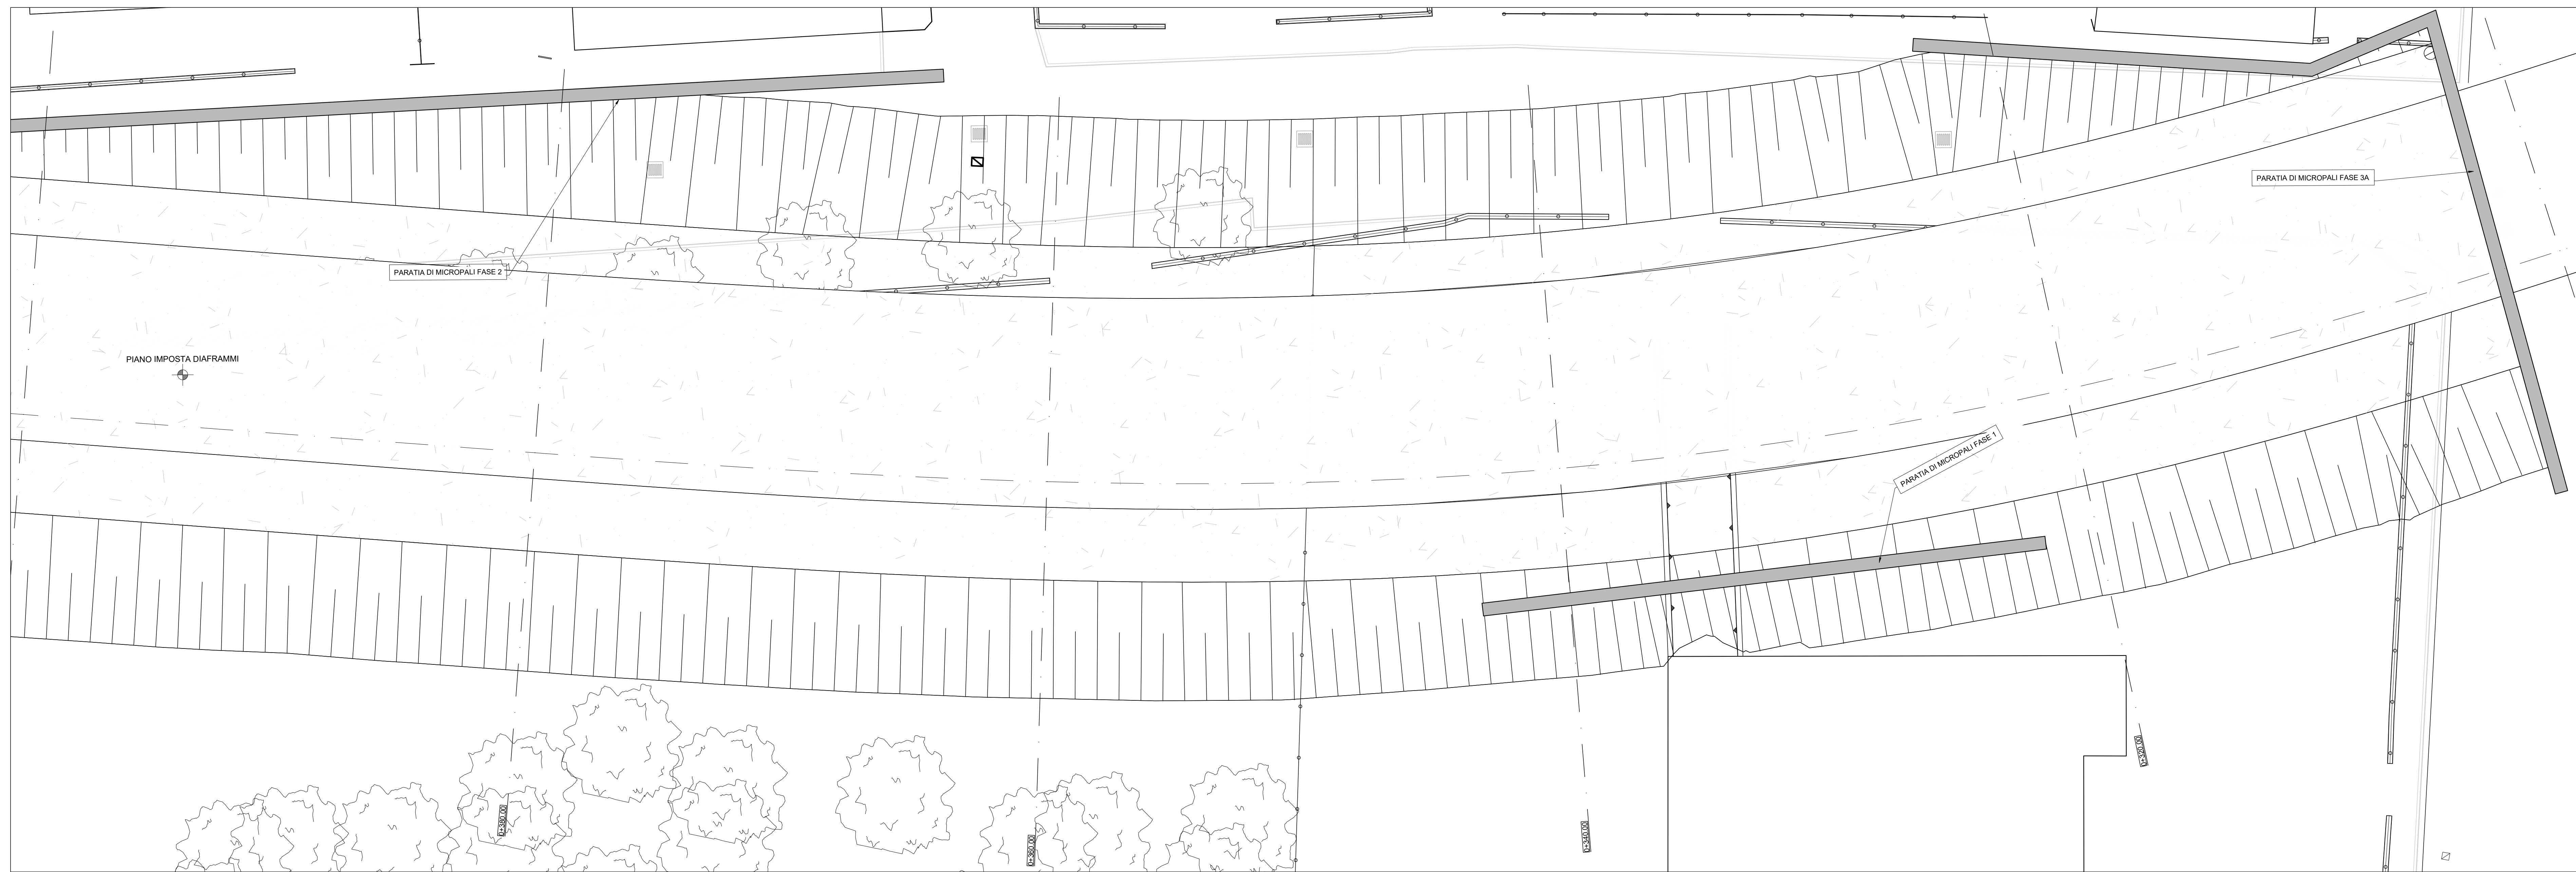

Milano Serravalle
Milano Tangenziali S.p.A.



Tronco A52 - TANGENZIALE NORD DI MILANO

Oggetto
Potenziamento interconnessione A52-A4 ramo di svincolo tra A4 dir. Torino e A52 dir. Rho e svincolo Monza S.Alessandro - Opera connessa Olimpiadi 2026

CUP: _____

PROGETTO ESECUTIVO

LA CONCEDENTE



LA CONCESSIONARIA



Progettista / Progettazioni specialistiche / Validazione



Descrizione Elaborato

STR - PARTE STRUTTURALE E GEOTECNICA
Galleria artificiale
GA01
Planimetria di inquadramento
Fase 2

REV.	DATA	DESCRIZIONE	REDATTO	VERIFICATO	APPROVATO
C	-	-	-	-	-
D	-	-	-	-	-
E	-	-	-	-	-

Scala 1:100

Codifica Elaborato
5023ESTR055P0X1XGA01XB

