


CORPO B

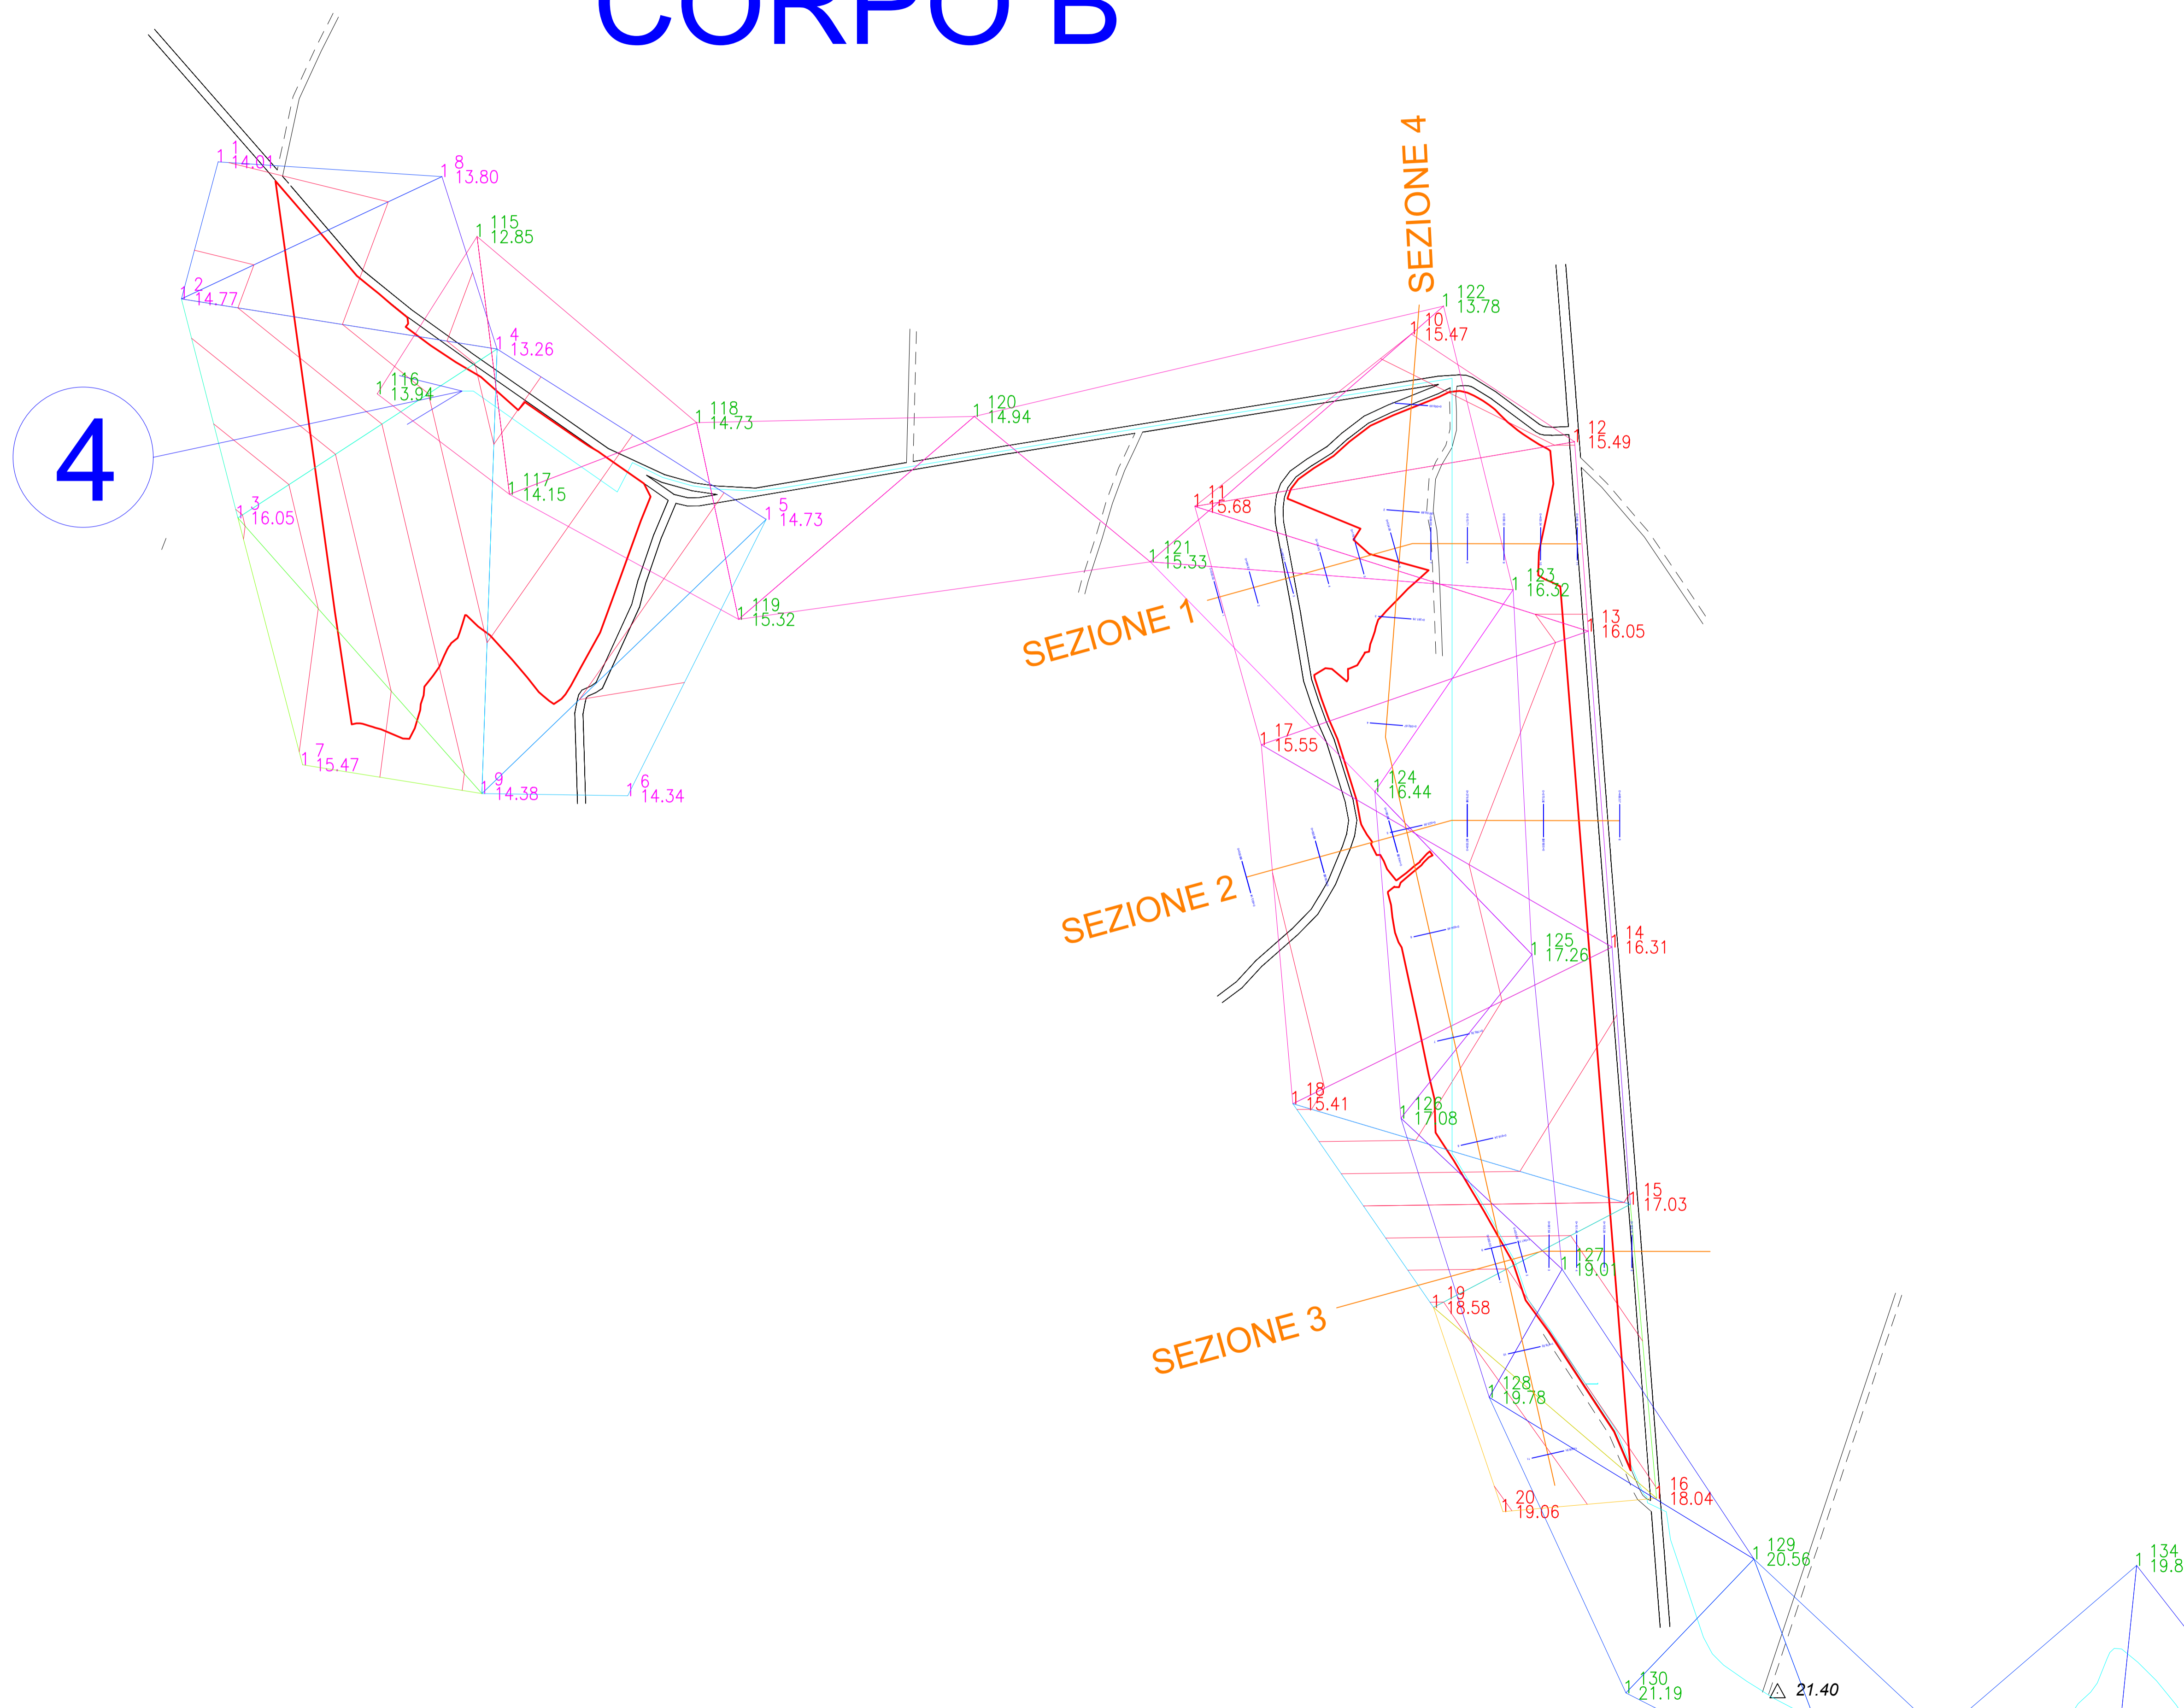



REGIONE SARDEGNA
 COMUNE DI GUSPINI e SAN NICOLO' D'ARCIDANO
 Provincia Del Sud Sardegna e Oristano




PROGETTO DEFINITIVO
 PROGETTO PER LA REALIZZAZIONE DEL CLUSTER AGRIVOLTAICO-INDUSTRIALE "GREEN AND BLUE SU SOI ABC"
 di complessivi **152.745.000 kWp**
 Lotti A,C Agrivoltaico Innovativo per **106.035.000 kWp** STMG CP202301521
 Lotto B Industriale, Cava per **46.710.000 kWp** STMG CP202300614
 NEI COMUNI DI GUSPINI E SAN NICOLO' D'ARCIDANO

Identificativo Documento: **TAV_FTV030B**

ID Progetto	GBSS	Tipologia	D	Formato	AI	Disciplina	AMB
PIANO QUOTATO CORPO B							

SCALA: 1:100
 FILE: TAV_FTV030B.pdf

IL PROGETTISTA
 Arch. *Andrea Casula*

GRUPPO DI PROGETTAZIONE
 Arch. *Andrea Casula*
 Geom. *Fiamando Porcu*
 Dott. in Arch. *J. Alessia Manunza*
 Geom. *Vanessa Porcu*
 Dott. Agronomo *Giuseppe Vacca*
 Archeologo *Marco Gobras*
 Geol. *Marta Camba*
 Ing. *Antonio Dedoni*

COMMITTENTE: **SF GRID PARITY I srl**

Rev.	Data Revisione	Descrizione Revisione	Redatto	Controllato	Approvato
Rev.	Marzo 2024	Prima Emissione	Green Island Energy SaS	SF Grid Parity I srl	SF Grid Parity I srl

PROCEDURA: Valutazione di Impatto Ambientale ai sensi dell'art.23 del D.Lgs.152/2006

GREEN ISLAND ENERGY SAS
 Via S. Malle, N. 12 - 09170 Oristano
 tel/fax (+39) 0783 211692-3932619836
 email: greenislandenergysas@gmail.com

NOTA LEGALE: Il presente documento non può essere riprodotto, copiato, diffuso o utilizzato in qualsiasi forma o tramite qualsiasi mezzo senza permesso scritto dalla Green Island Energy SAS.
 Formata da: 