



DETTAGLIO PLANIMETRIA COLTIVAZIONE ULIVI E MIRTO

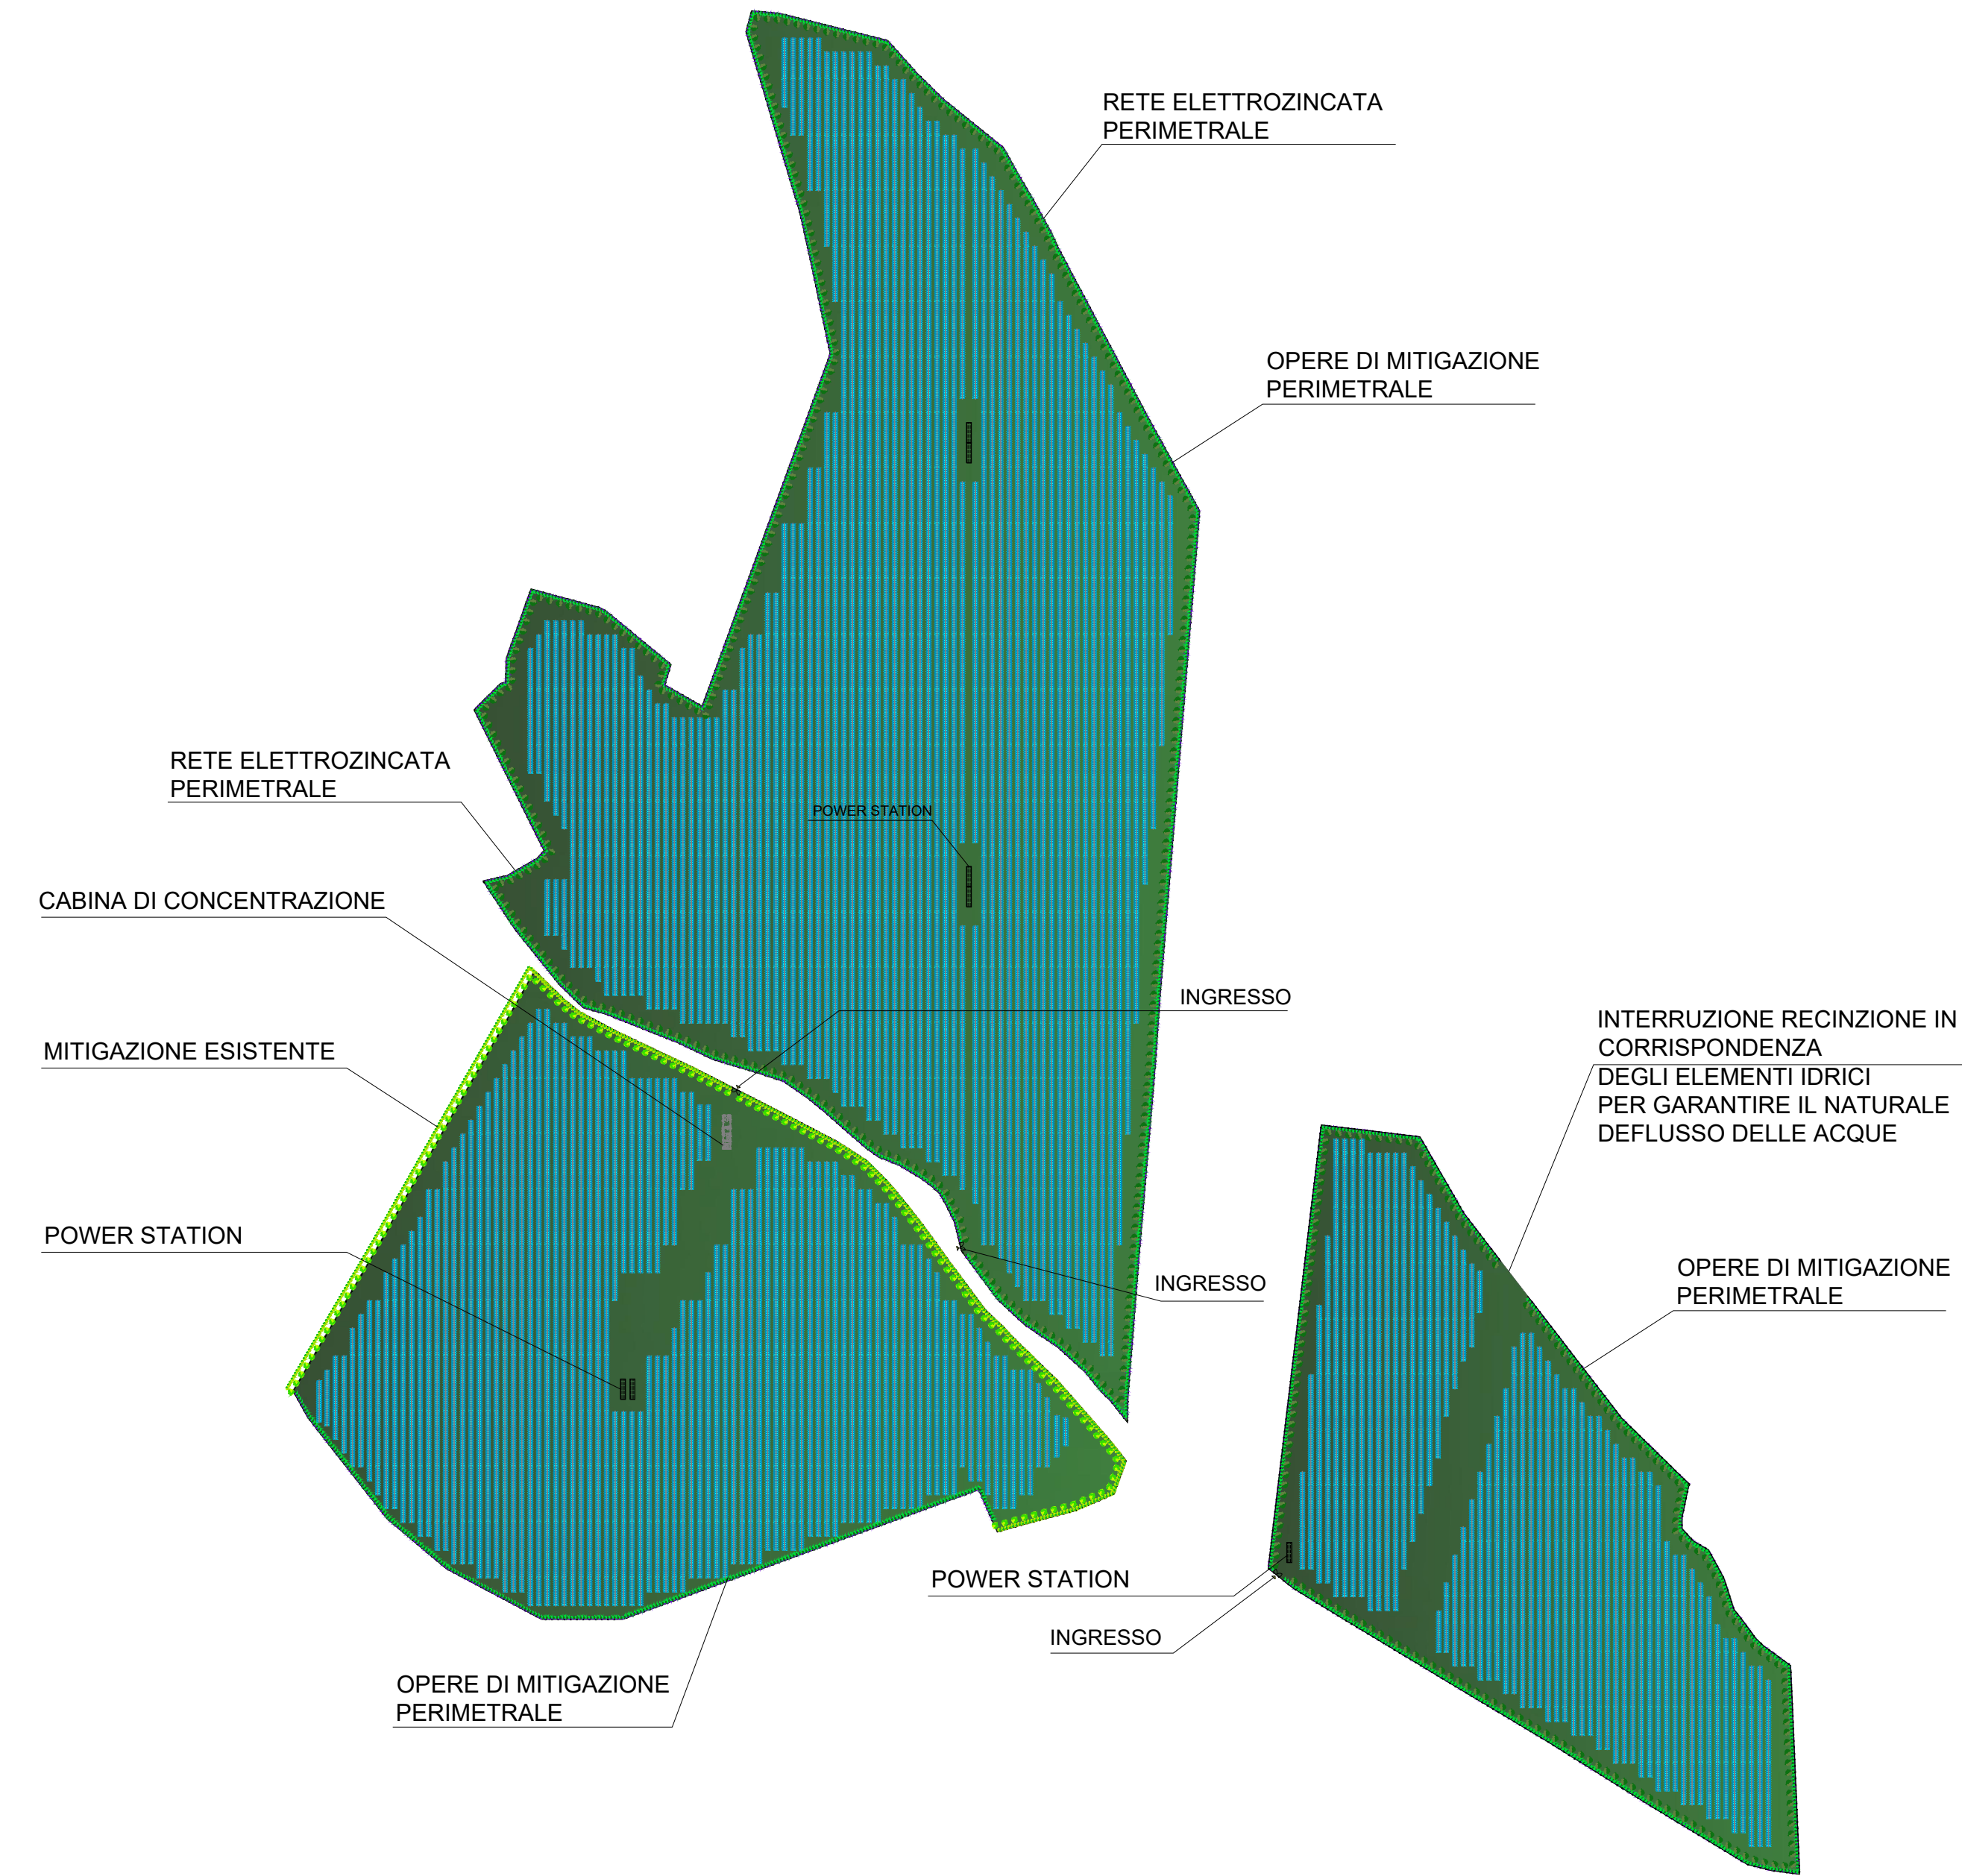

SUPERFICIE OCCUPATA E NUMERO DI PIANTE DI ULIVI E MIRTO

<p>Piantumazione Ulivi</p> <p>Ha 01.72.98</p> <p>N° Pianta 1116</p>	<p>Piantumazione Ulivi (Olea Europea)</p>	<p>Piantumazione a Prato</p> <p>Ha 29.73.02</p>	<p>Piantumazione Prato polifita</p>	<p>Piantumazione Mirto</p> <p>Ha 00.68.08</p> <p>N° Pianta 1945</p>	<p>Piantumazione Mirto (Myrtus communis L.)</p>

DETTAGLIO PLANIMETRIA COLTIVAZIONE A PASCOLO

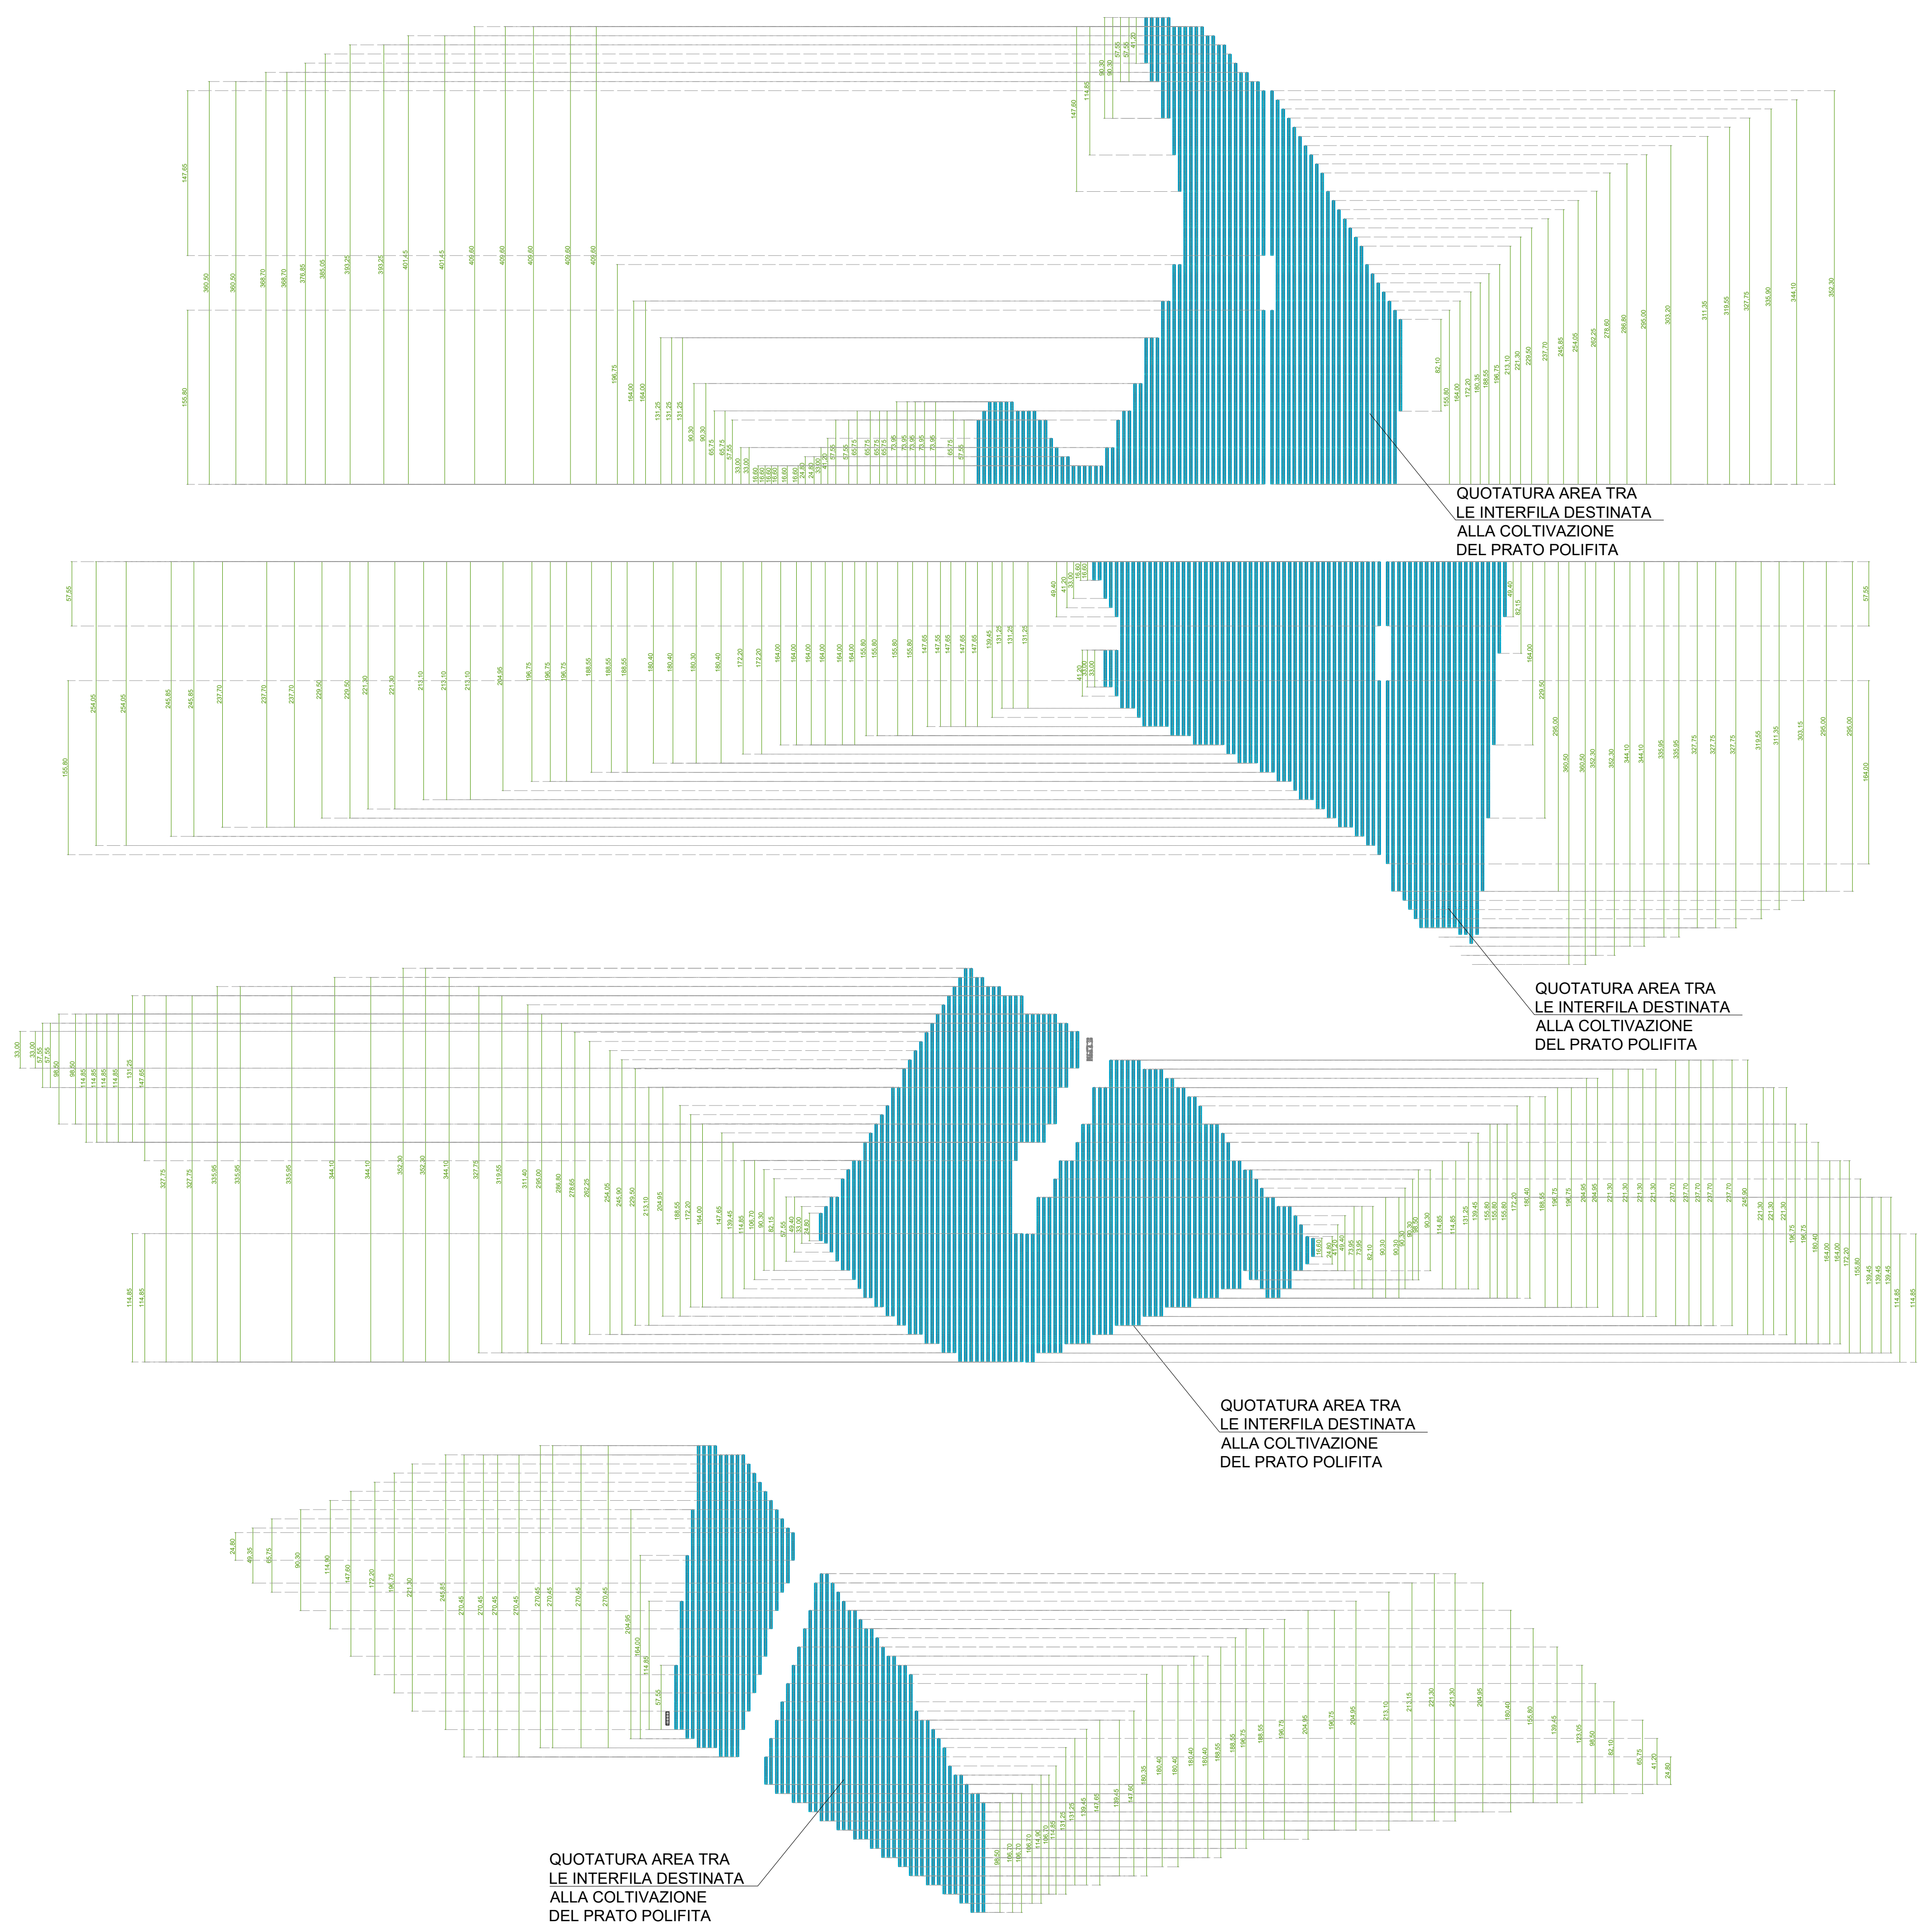

LEGENDA

	Recinzione perimetrale impianto agrivoltico in rete elettro zincata a maglia romboidale h= 2,00
	Tracker Pitch 5,00 m
	Cabina di Concentrazione
	Power Station
	Mitigazione Impianto Ulivi e Mirto
	Mitigazione Esistente

REGIONE SARDEGNA
 COMUNE DI GUSPINI e SAN NICOLÒ D'ARCIDIANO
 Provincia del Sud Sardegna e Oristano

Foglio del Progetto: **PROGETTO DEFINITIVO**
 PROGETTO PER LA REALIZZAZIONE DEL CLUSTER AGROVOLTICO-INDUSTRIALE "GREEN AND BLUE SU SOA ABC"
 di complessive **€ 2.745.000 (IIV)**
 Lato A.C. Agrivoltico Innovativo per **€ 625.000 (IIV)** - STMG CP202201521
 Lato B. Industriale, Cava per **€ 2.120.000 (IIV)** - STMG CP202200614
 NEI COMUNI DI GUSPINI E SAN NICOLÒ D'ARCIDIANO

Identificativo Documento: **TAV_AGR001C**

ID Progetto	GRS	Tipologia	D	Formato	Alt	Accoglienza	AMR

Titolo: **PLANIMETRIA DELLE COLTIVAZIONI CORPO C**

SCALE:	FILE:	FILE:
Scala: 1:500	FILE: TAV_AGR001C_01	FILE: TAV_AGR001C_02

IL PROGETTISTA:
 Arch. Andrea Casula

IL GRUPPO DI PROGETTAZIONE:
 Arch. Andrea Casula
 Geom. Antonio Piana
 Dott. Ing. Arch. J. Alessio Maruccia
 Geom. Giovanni Piana
 Dott. Agronomo Giuseppe Spica
 Architetto Antonio Casula
 Geom. Marco Casula
 Ing. Antonio Casula

COMITENTE:
SF GRID PARITY 1 srl

Rev.	Data Revisione	Descrizione Revisione	Autore	Convalida	Approvato

Rev: Marzo 2024
 Firma Esecutore: Green Island Energy S.r.l.
 SF Grid Parity 1 srl
 SF Grid Parity 1 srl

PROCESSIONE: Valutazione di Impatto Ambientale ai sensi dell'art.23 del D.Lgs. 152/2006

GREEN ISLAND ENERGY S.r.l.
 Via S. Maria, N.71 - 09170 Oristano
 tel: 0783 211952-211953-211955
 email: greenislandenergy@gmail.com

GREEN ISLAND ENERGY S.r.l.
 Via S. Maria, N.71 - 09170 Oristano
 tel: 0783 211952-211953-211955
 email: greenislandenergy@gmail.com