


- LEGENDA:**
- Sostegni nuovi
 - Sostegni da demolire
 - Sostegni esistenti
 - Tracciato nuovo elettrodotta
 - Tracciato elettrodotta da demolire
 - Tracciato elettrodotta esistente

<p>PROGETTO PER LA REALIZZAZIONE DI UN IMPIANTO FOTOVOLTAICO IN AREA INDUSTRIALE</p> <p>NEI COMUNI DI VILLACIDRO E S.GAVINO MONREALE (SU) Potenza massima di immissione in rete: 20 000 kW Potenza installata lato DC: 25,197 MWp</p>
<p>B PROGETTO DEFINITIVO OPERE DI RETE PER LA CONNESSIONE SE 220/150kV e raccordi aerei, potenziamento elettrodotta Villacidro-Guspini</p>
<p>B.22.1 PLANIMETRIA DI PROGETTO scala 1 : 1000</p>
<p>COMMITTENTE GREENENERGYSARDEGNA2</p>
<p>IL PROGETTISTA BETTIOI ING. LINO s.r.l. Società di Ingegneria S.p.A. - Via C. Matteotti - 09027 Guspini (SU) S.p.A. - Via P. Moro - 09027 Sanna Padrona (SU) S.p.A. - Via P. Moro - 09027 Sanna Padrona (SU) E-mail: bettioi@bettioiing.it</p>
<p>DATA: AGOSTO 2022</p>

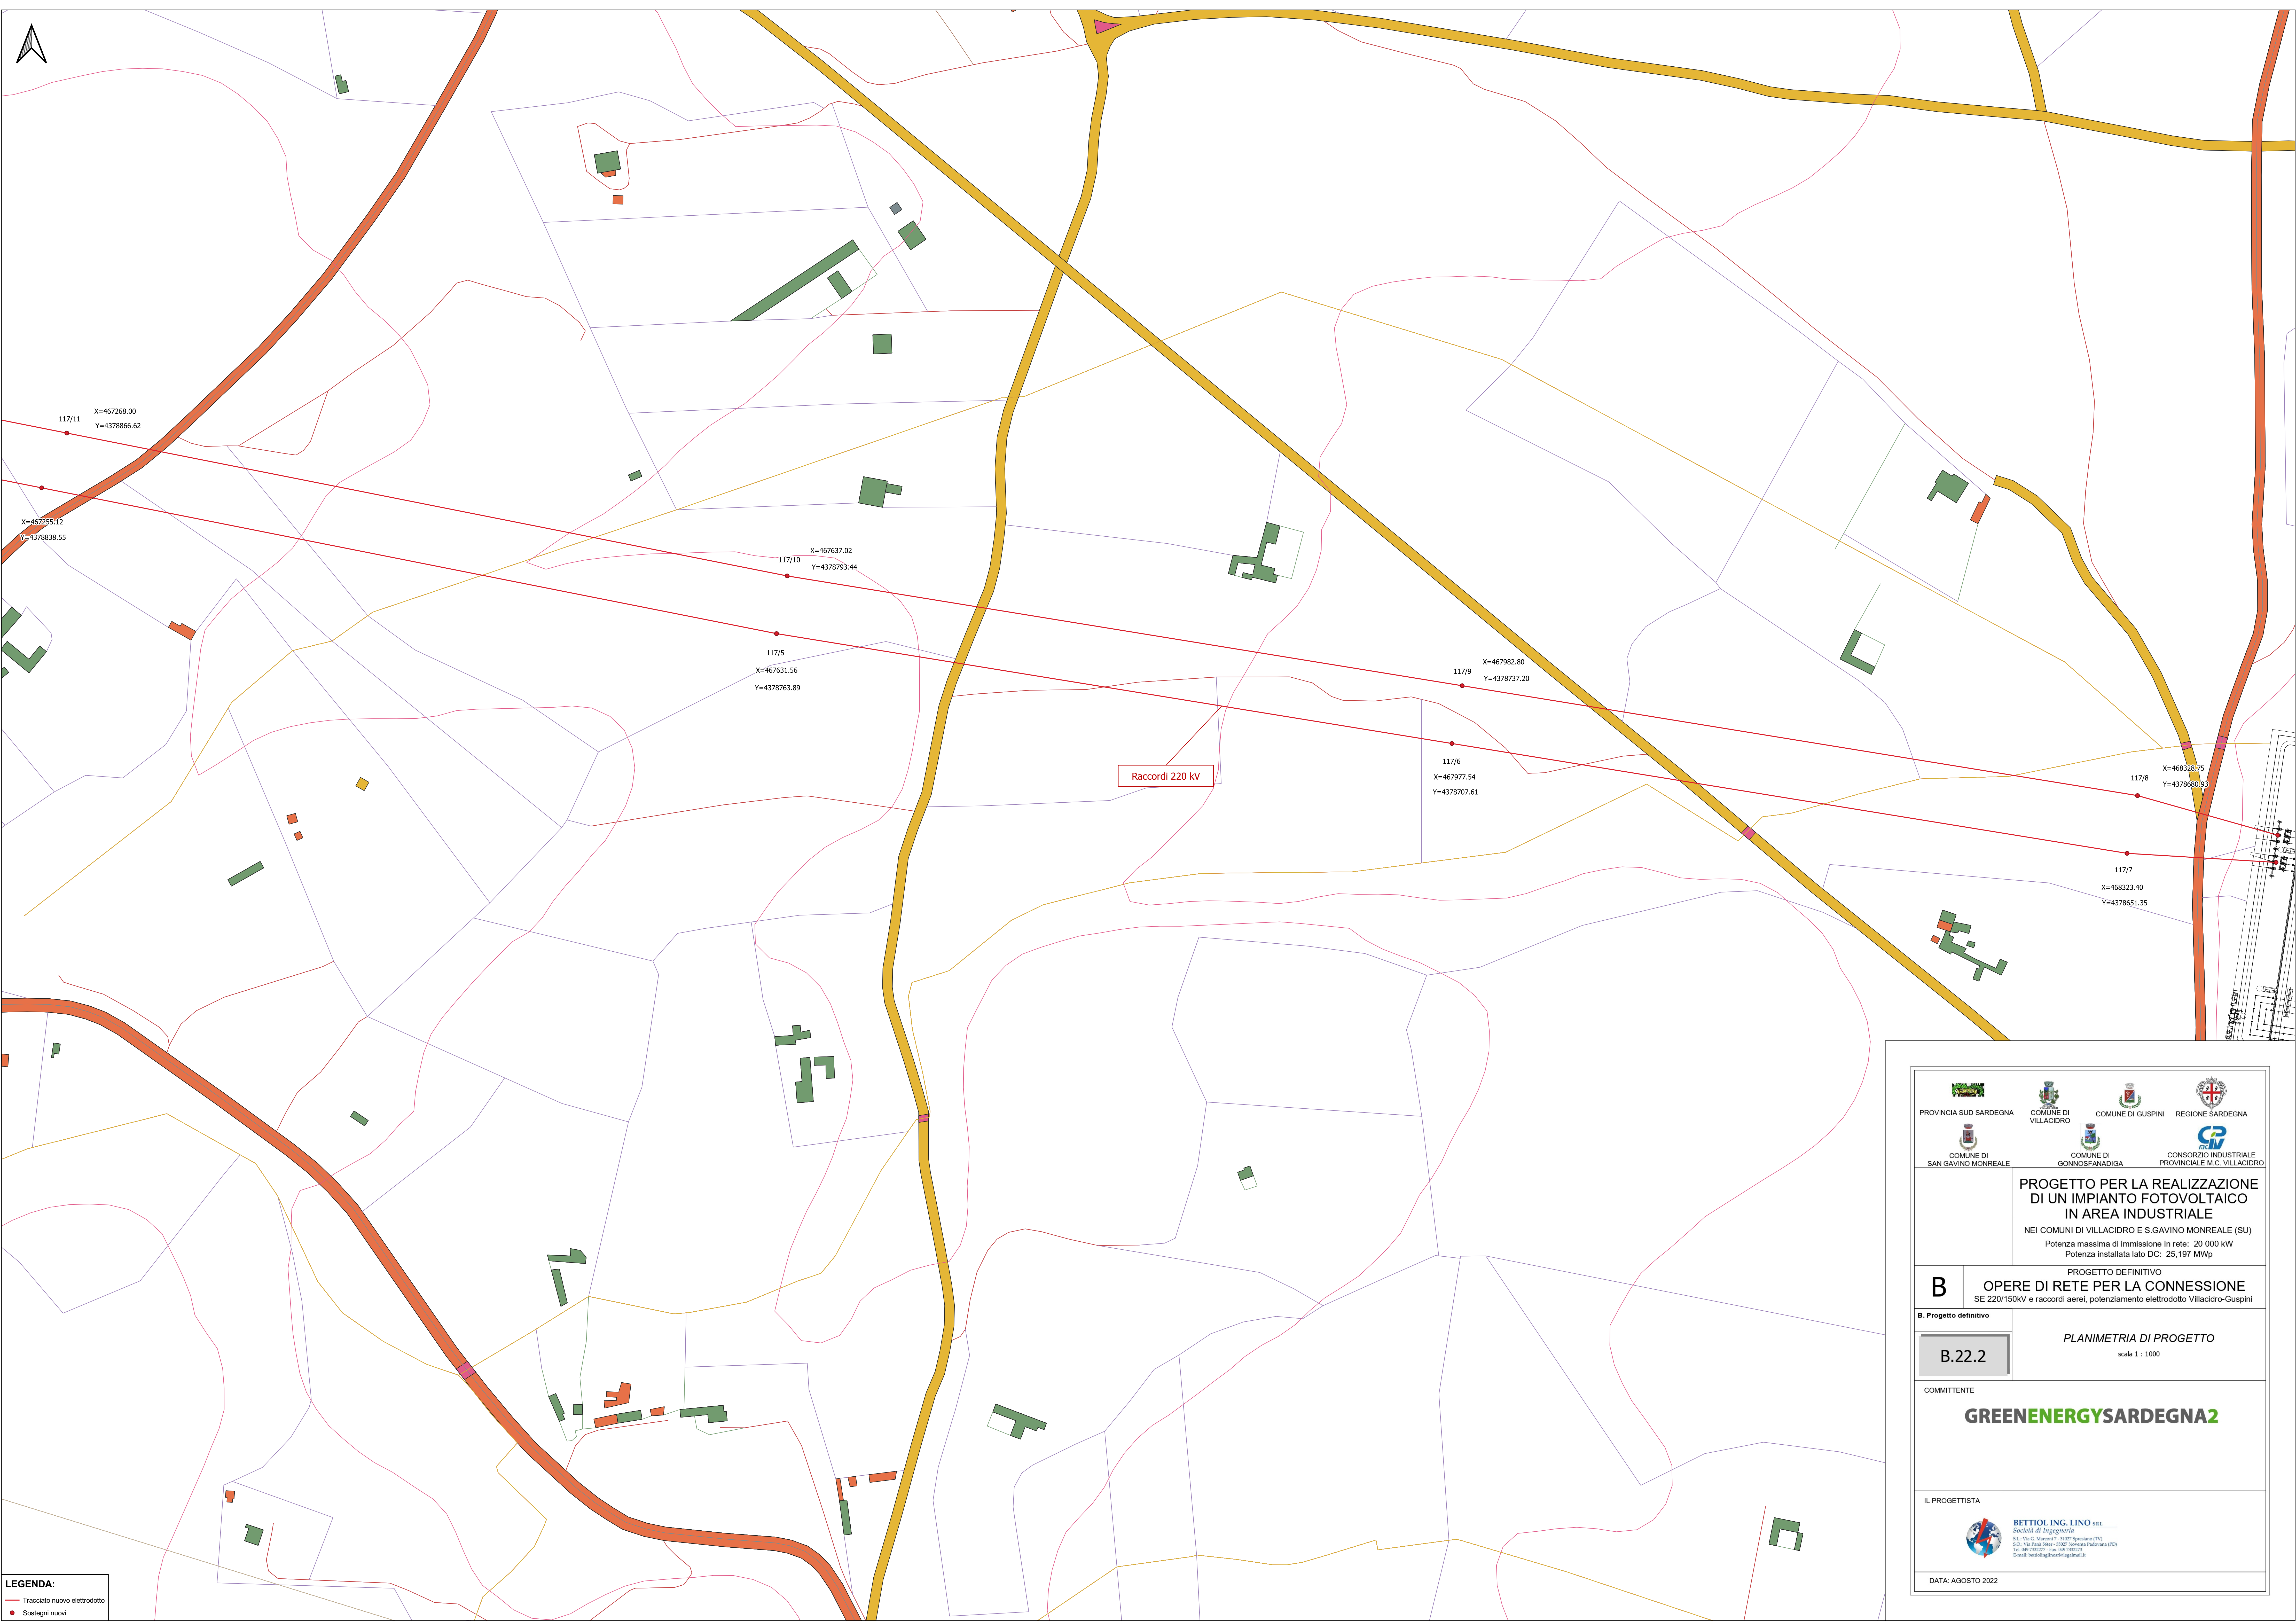


LEGENDA:
 — Tracciato nuovo elettrodotto
 • Sostegni nuovi

PROGETTO PER LA REALIZZAZIONE DI UN IMPIANTO FOTOVOLTAICO IN AREA INDUSTRIALE NEI COMUNI DI VILLACIDRO E S.GAVINO MONREALE (SU) Potenza massima di immissione in rete: 20 000 kW Potenza installata lato DC: 25,197 MWp	
B	OPERE DI RETE PER LA CONNESSIONE SE 220/150kV e raccordi aerei, potenziamento elettrodotto Villacidro-Guspini
B. Progetto definitivo	
B.22.2	PLANIMETRIA DI PROGETTO scala 1 : 1000
COMMITTENTE GREENENERGYSARDEGNA2	
IL PROGETTISTA BETTIOL ING. LINO s.r.l. Società di Ingegneria S.p.A. - S.C. - Membro n° 10887 Regione (PT) S.U. - Via Pirella More - 08027 Spina Padrona (PT) S.I. - 086100027 - Fax: 086100023 E-mail: bettiol@bettiol.it	
DATA: AGOSTO 2022	



- LEGENDA:**
- Sostegni nuovi
 - Sostegni da demolire
 - Tracciato nuovo elettrodotto
 - Tracciato elettrodotto da demolire

<p>PROGETTO PER LA REALIZZAZIONE DI UN IMPIANTO FOTOVOLTAICO IN AREA INDUSTRIALE</p> <p>NEI COMUNI DI VILLACIDRO E S.GAVINO MONREALE (SU) Potenza massima di immissione in rete: 20.000 kW Potenza installata lato DC: 25.197 MWp</p>
<p>B PROGETTO DEFINITIVO OPERE DI RETE PER LA CONNESSIONE SE 220/150KV e raccordi aerei, potenziamento elettrodotto Villacidro-Guspini</p>
<p>B.22.3 PLANIMETRIA DI PROGETTO scala 1 : 1000</p>
<p>COMMITTENTE GREENENERGYSARDEGNA2</p>
<p>IL PROGETTISTA BETTIOL ING. LINO S.R.L. Società di Ingegneria S.p.A. - Via C. Matteotti - 09027 Guspini (SU) S.p.A. - Via P. Moro - 09027 Sanna Padrona (SU) S.p.A. - Via P. Moro - 09027 Sanna Padrona (SU) E-mail: bettiol@bettiol.it</p>
<p>DATA: AGOSTO 2022</p>

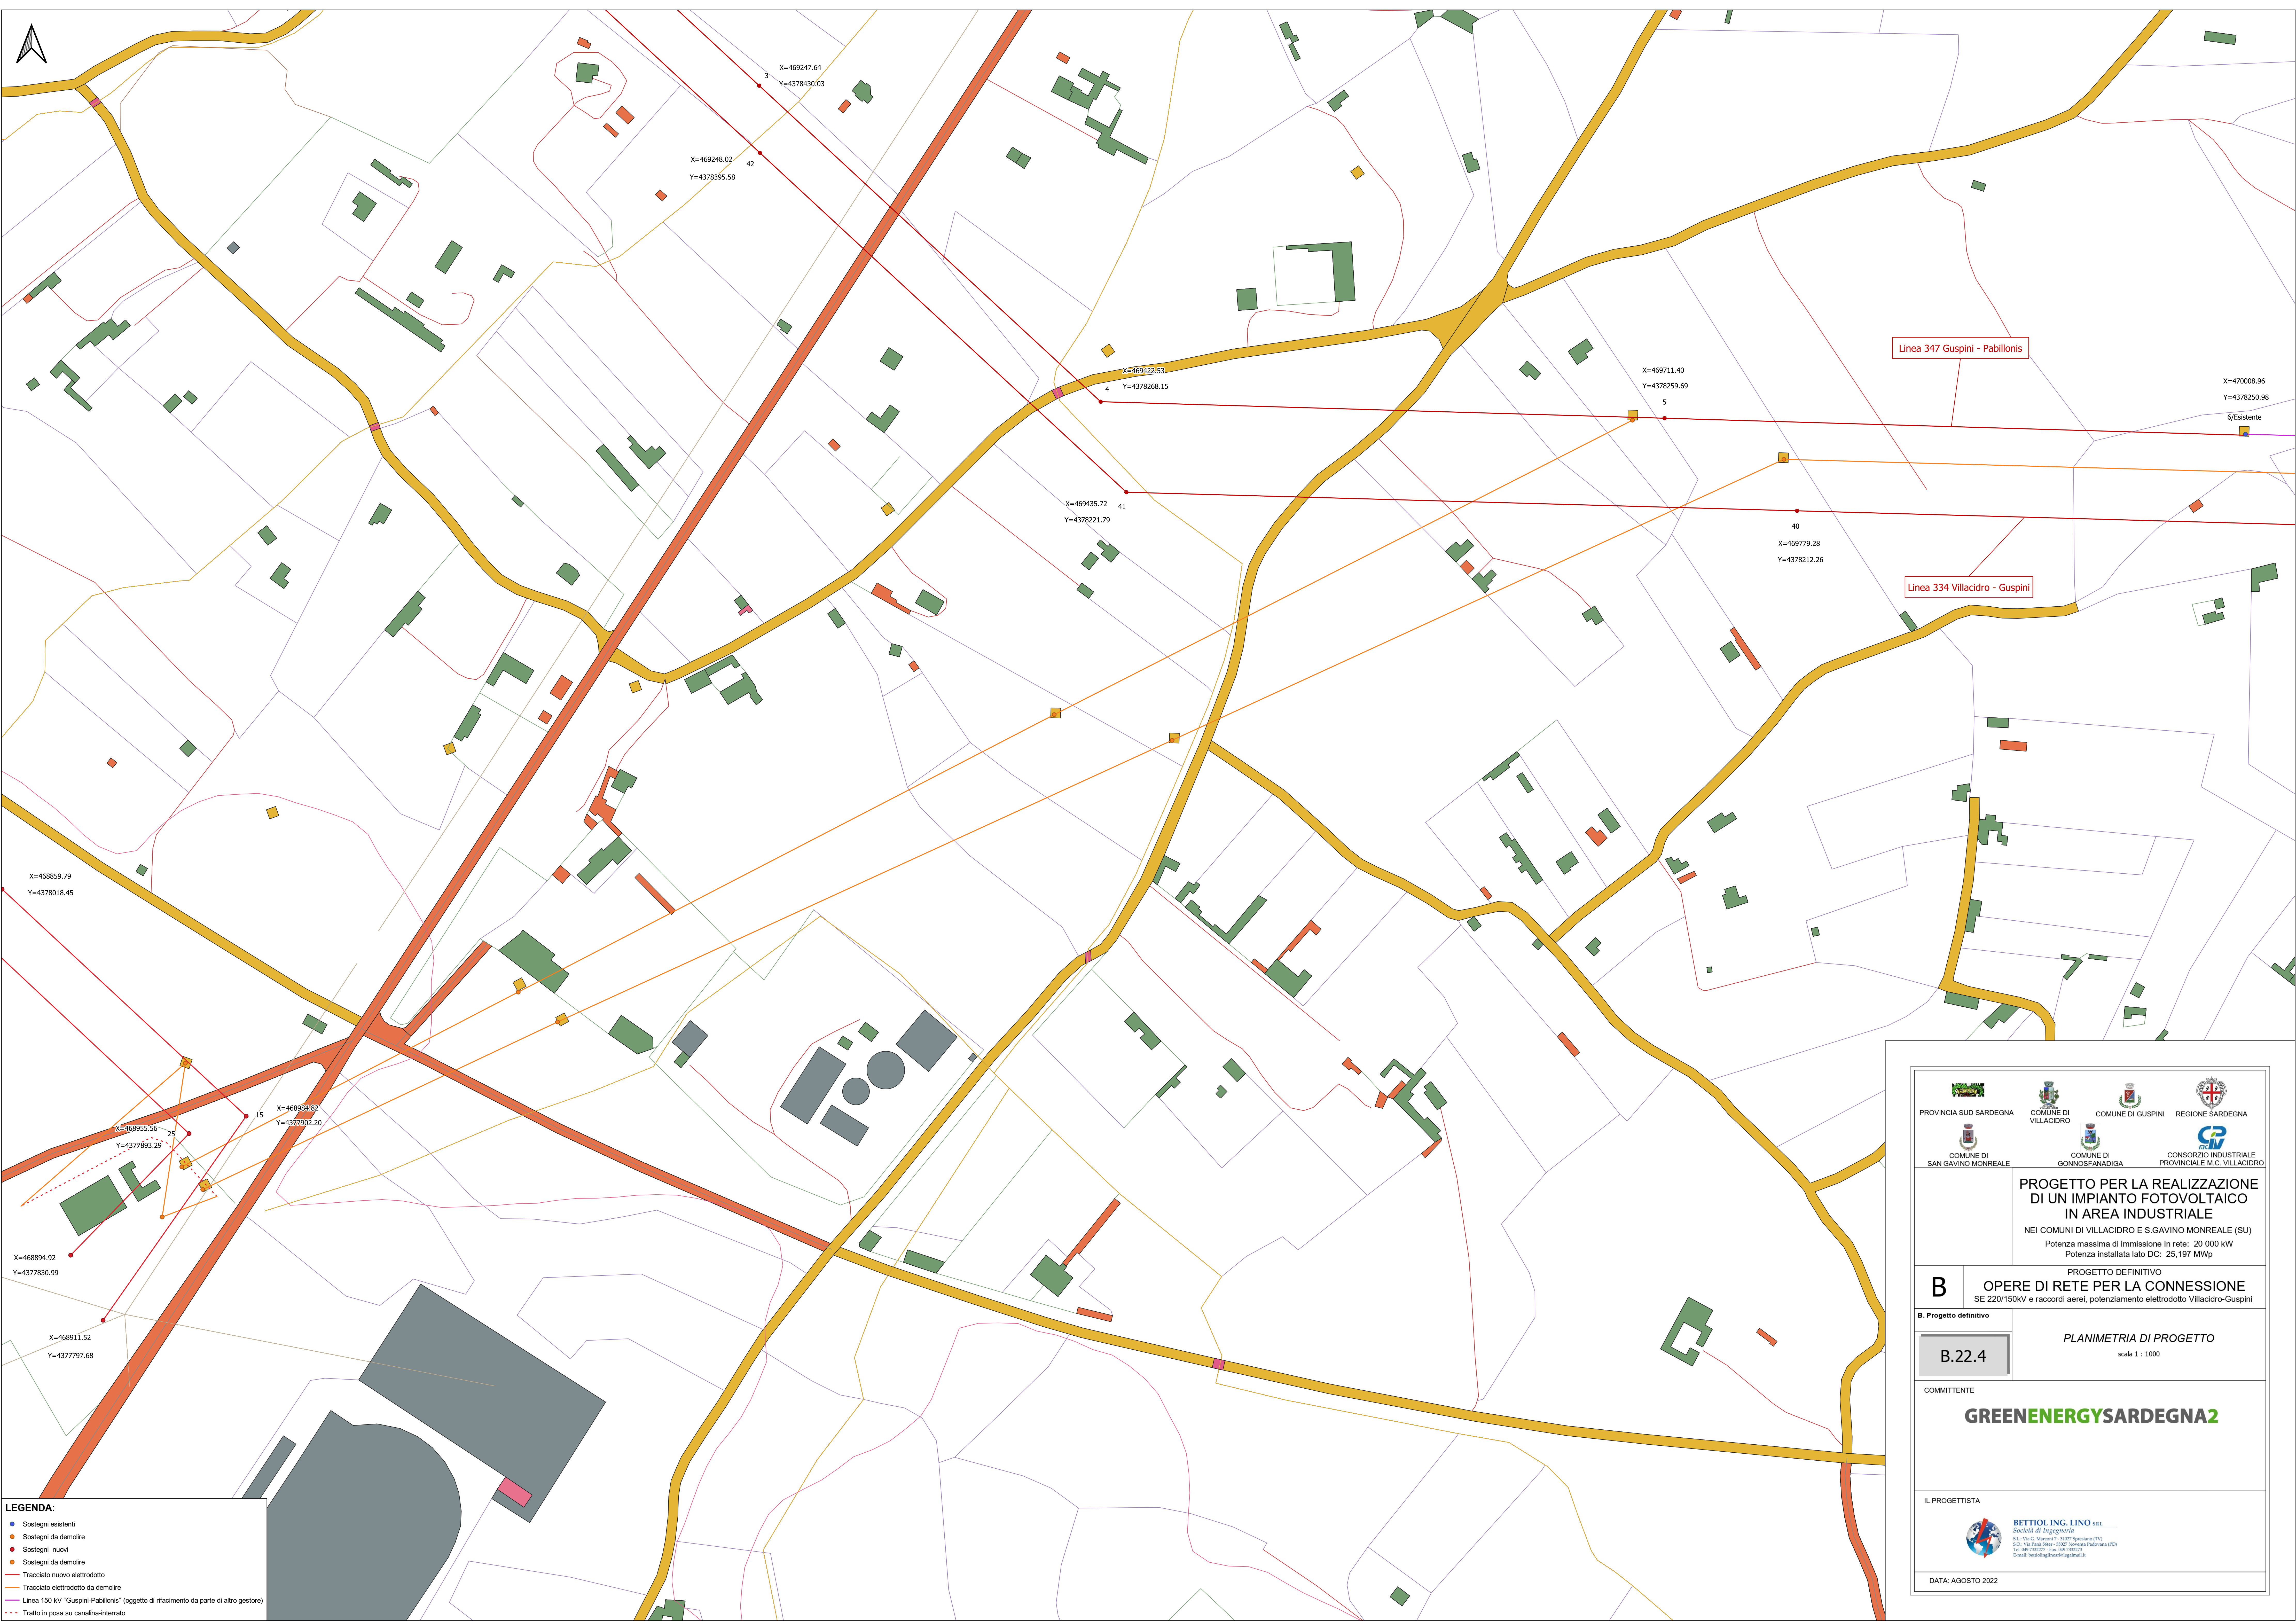

- LEGENDA:**
- Sostegni esistenti
 - Sostegni da demolire
 - Sostegni nuovi
 - Sostegni da demolire
 - Tracciato nuovo elettrodotto
 - Tracciato elettrodotto da demolire
 - Linea 150 kV "Guspini-Pabillonis" (oggetto di rifacimento da parte di altro gestore)
 - - - Tratto in posa su canalina-interrato

Linea 347 Guspini - Pabillonis

Linea 334 Villacidro - Guspini




PROGETTO PER LA REALIZZAZIONE DI UN IMPIANTO FOTOVOLTAICO IN AREA INDUSTRIALE
 NEI COMUNI DI VILLACIDRO E S.GAVINO MONREALE (SU)
 Potenza massima di immissione in rete: 20 000 kW
 Potenza installata lato DC: 25,197 MWp


B PROGETTO DEFINITIVO
OPERE DI RETE PER LA CONNESSIONE
 SE 220/150kV e raccordi aerei, potenziamento elettrodotto Villacidro-Guspini

B.22.4 PLANIMETRIA DI PROGETTO
 scala 1 : 1000

COMMITTENTE
GREENENERGYSARDEGNA2

IL PROGETTISTA
 **BETTIOL ING. LINO s.r.l.**
 Società di Ingegneria
 S.p.A. - Via C. Matteotti - 09027 Guspini (SU)
 S.p.A. - Via P. Moro - 09027 Guspini (SU)
 S.p.A. - Via P. Moro - 09027 Guspini (SU)
 Email: bettiol@bettiol.it


DATA: AGOSTO 2022

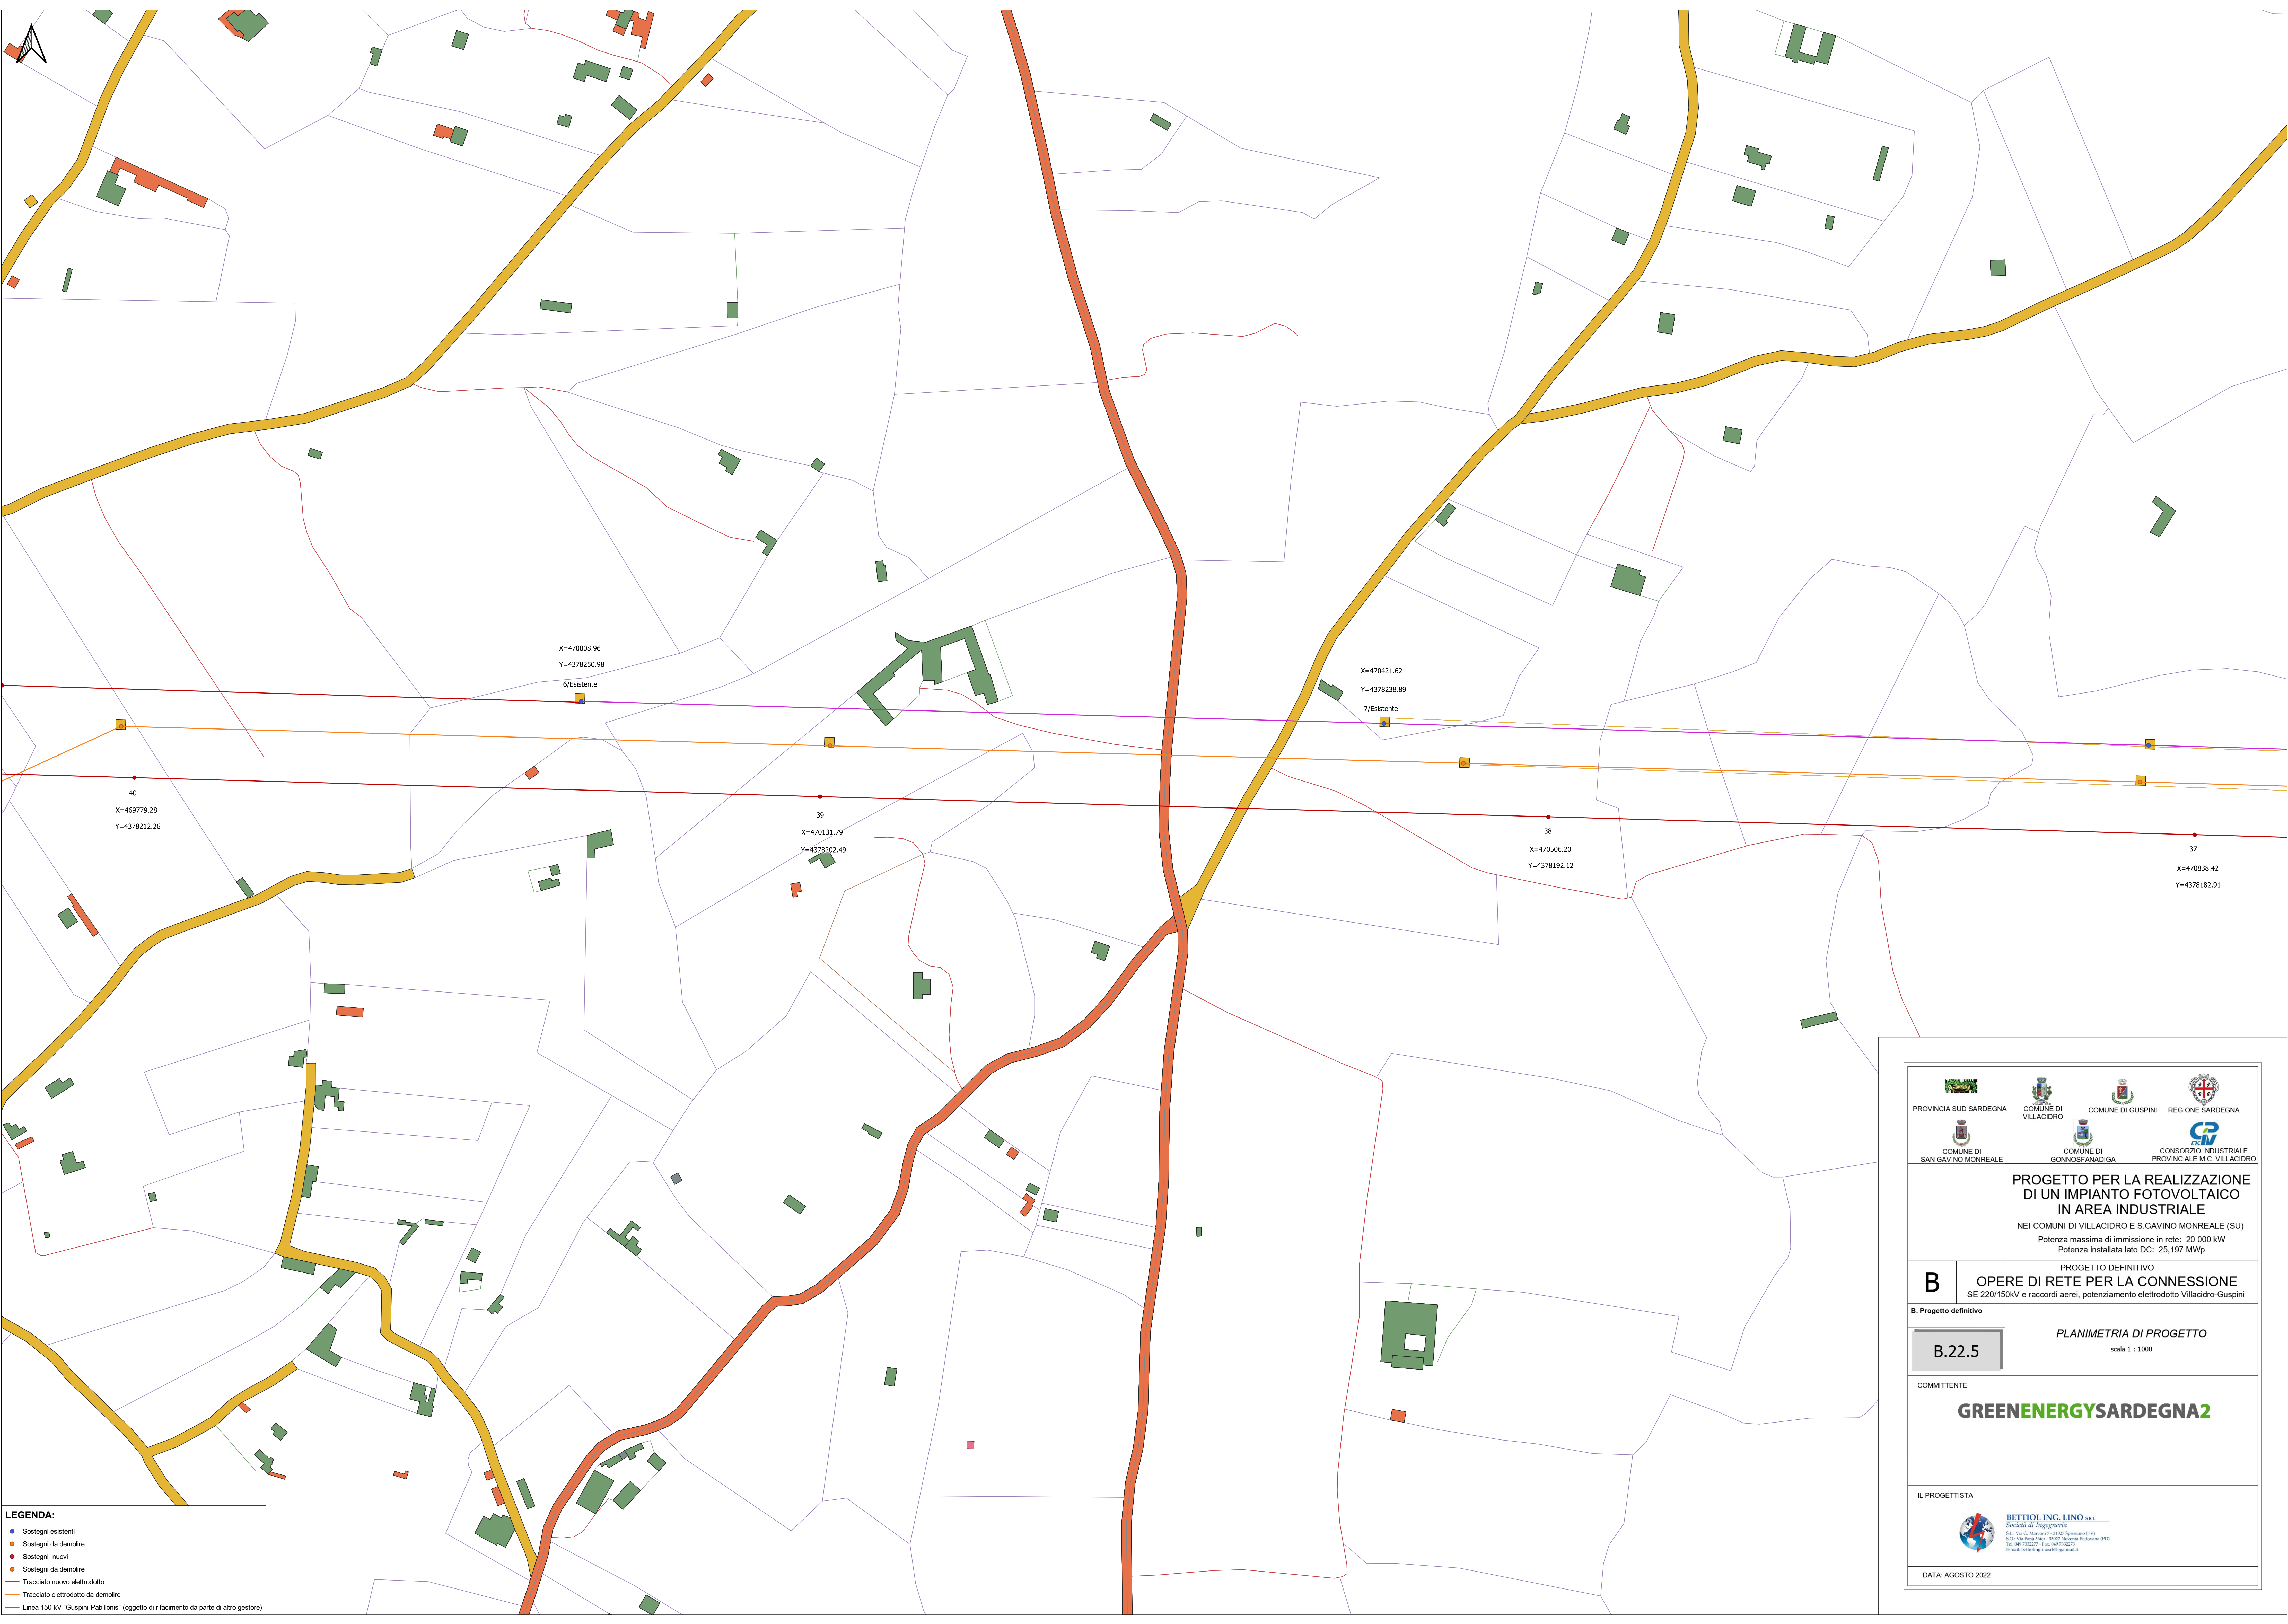

LEGENDA:


- Sostegni esistenti
- Sostegni da demolire
- Sostegni nuovi
- Sostegni da demolire
- Tracciato nuovo elettrodotto
- Tracciato elettrodotto da demolire
- Linea 150 kV "Guspini-Pabillonis" (oggetto di rifacimento da parte di altro gestore)

<p>PROGETTO PER LA REALIZZAZIONE DI UN IMPIANTO FOTOVOLTAICO IN AREA INDUSTRIALE</p> <p>NEI COMUNI DI VILLACIDRO E S.GAVINO MONREALE (SU)</p> <p>Potenza massima di immissione in rete: 20 000 kW Potenza installata lato DC: 25,197 MWp</p>
<p>B PROGETTO DEFINITIVO OPERE DI RETE PER LA CONNESSIONE SE 220/150kV e raccordi aerei, potenziamento elettrodotto Villacidro-Guspini</p>
<p>B.22.5 PLANIMETRIA DI PROGETTO scala 1 : 1000</p>
<p>COMMITTENTE</p> <p>GREENENERGYSARDEGNA2</p>
<p>IL PROGETTISTA</p> <p>BETTIOL ING. LINO S.R.L. Società di Ingegneria S.p.A. - Via C. Matteotti - 09027 Guspini (SU) S.p.A. - Via P. Moro - 09027 Sanna Padrona (PU) S.p.A. - Via P. Moro - 09027 Sanna Padrona (PU) E-mail: bettiol@bettiol.it</p>
<p>DATA: AGOSTO 2022</p>

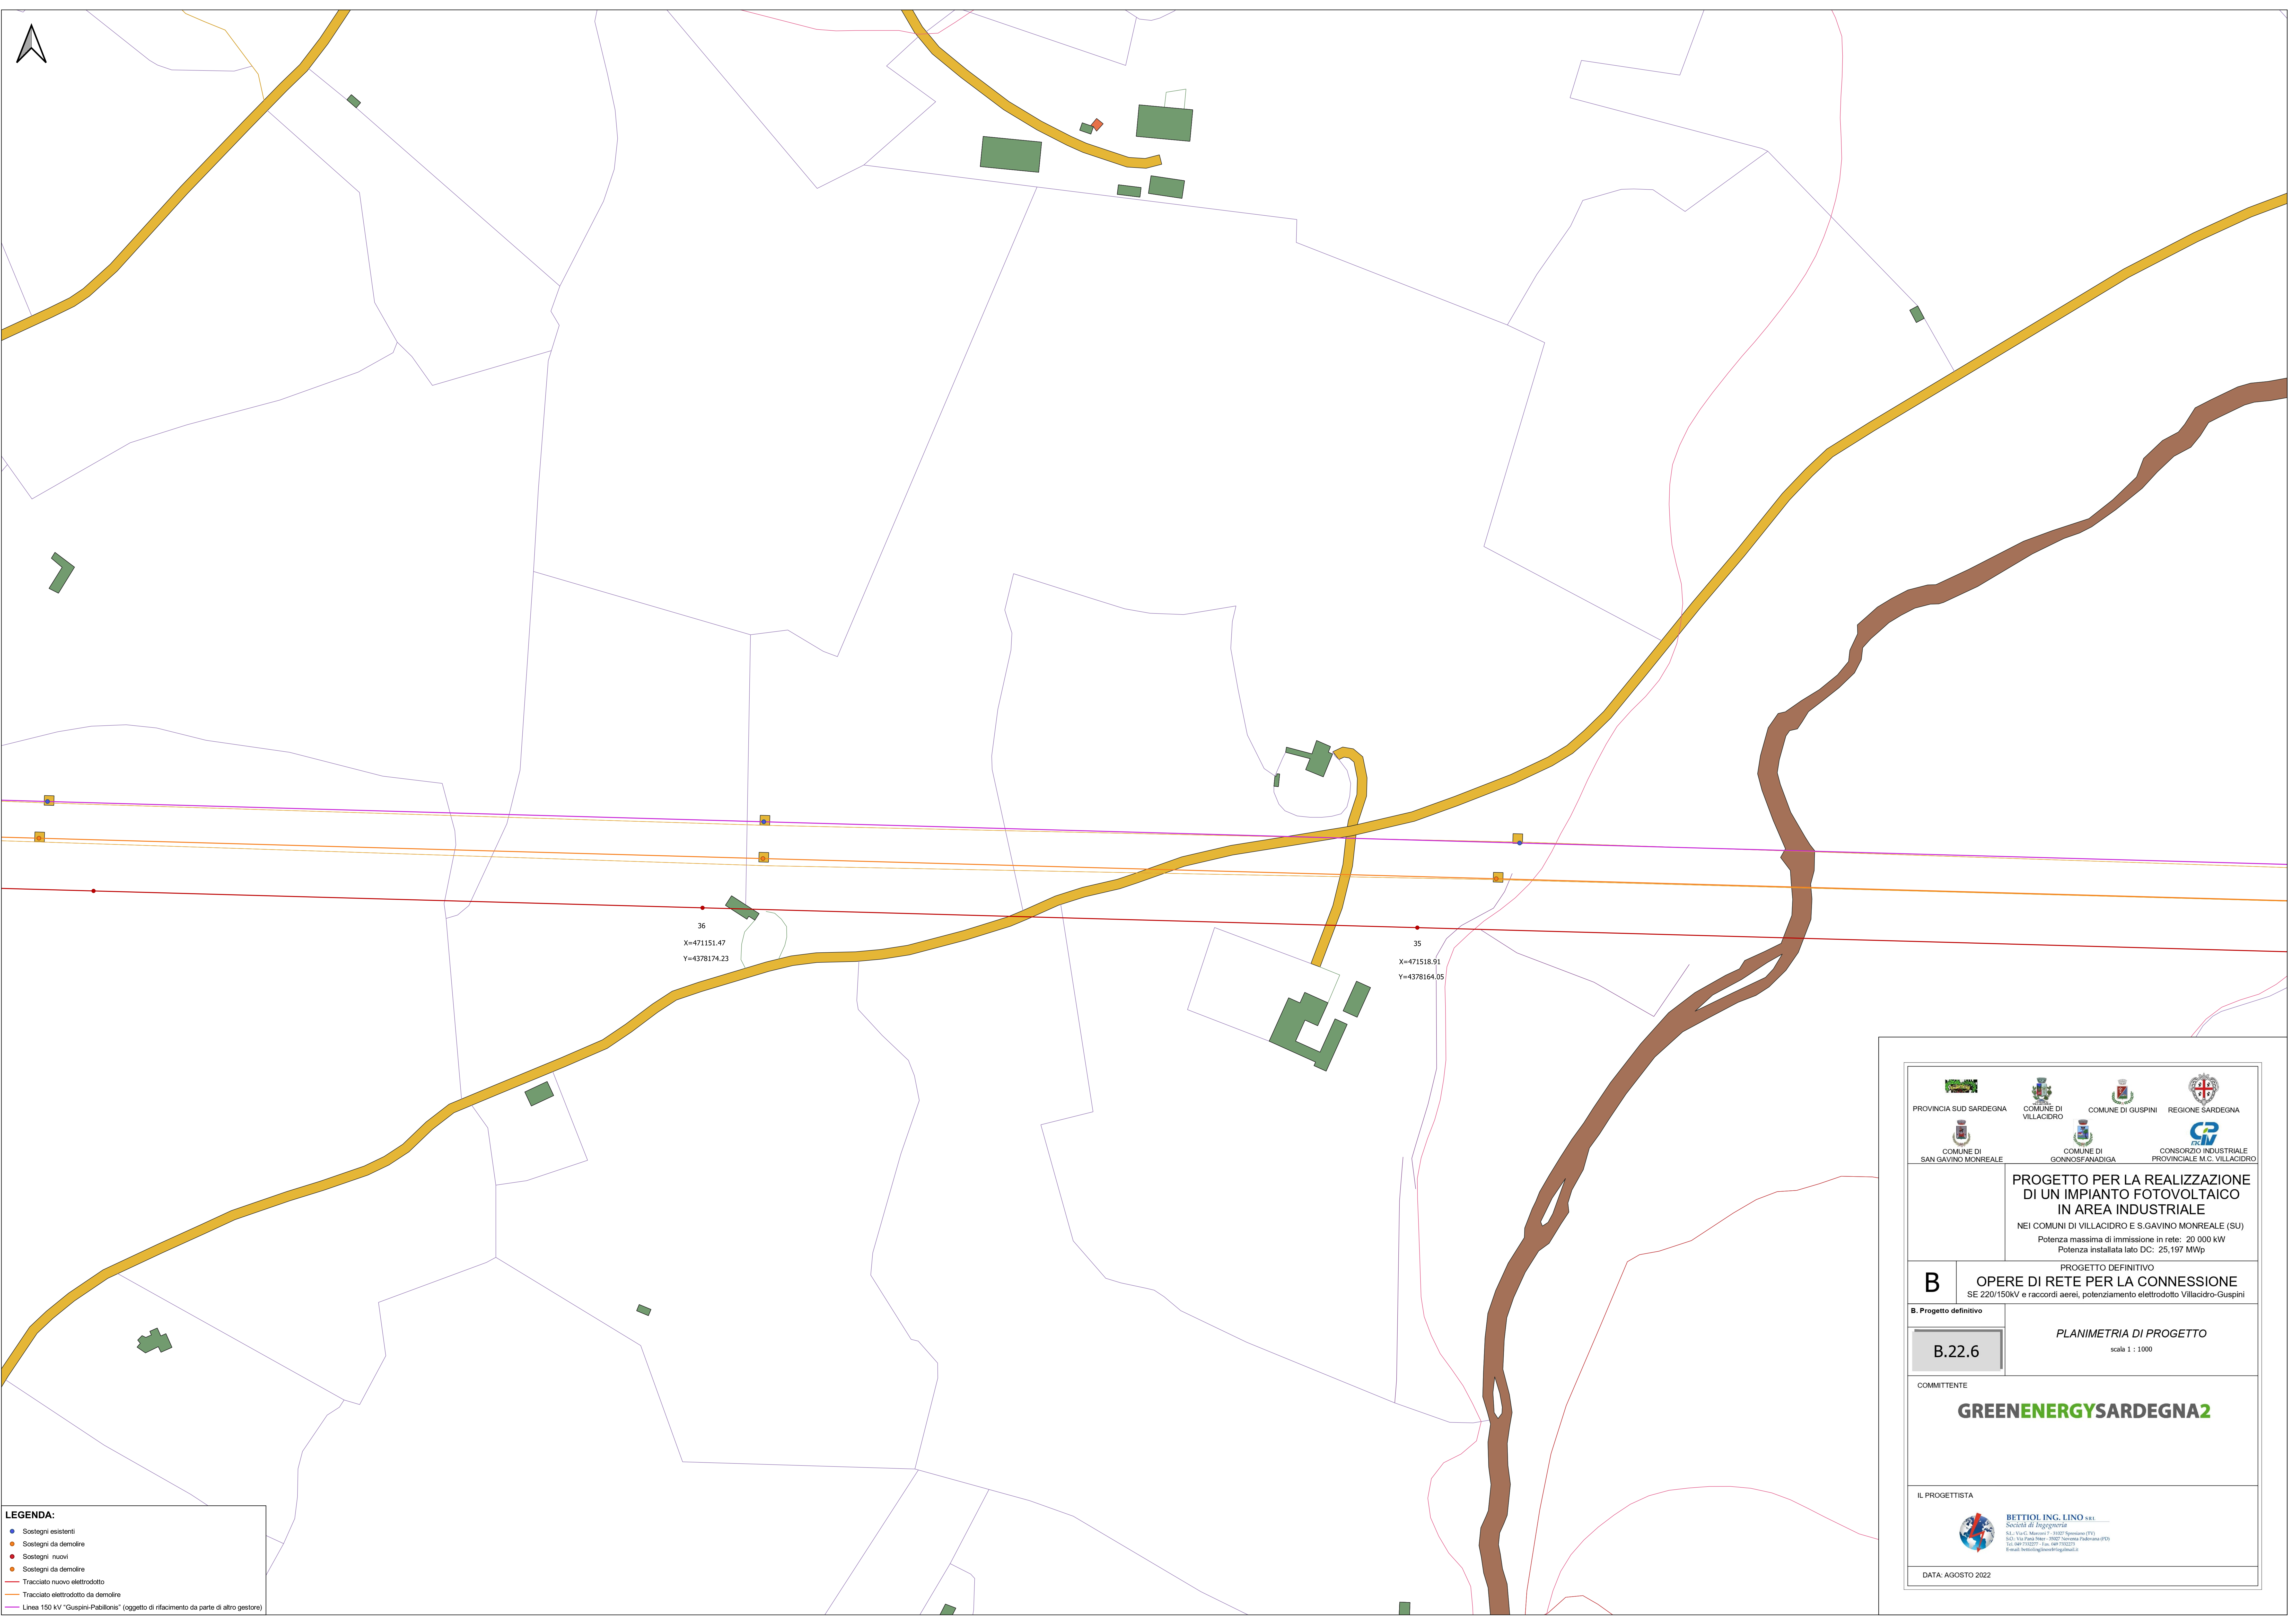




- LEGENDA:**
- Sostegni esistenti
 - Sostegni da demolire
 - Sostegni nuovi
 - Sostegni da demolire
 - Tracciato nuovo elettrodotto
 - Tracciato elettrodotto da demolire
 - Linea 150 kV "Guspini-Pabillonis" (oggetto di rifacimento da parte di altro gestore)
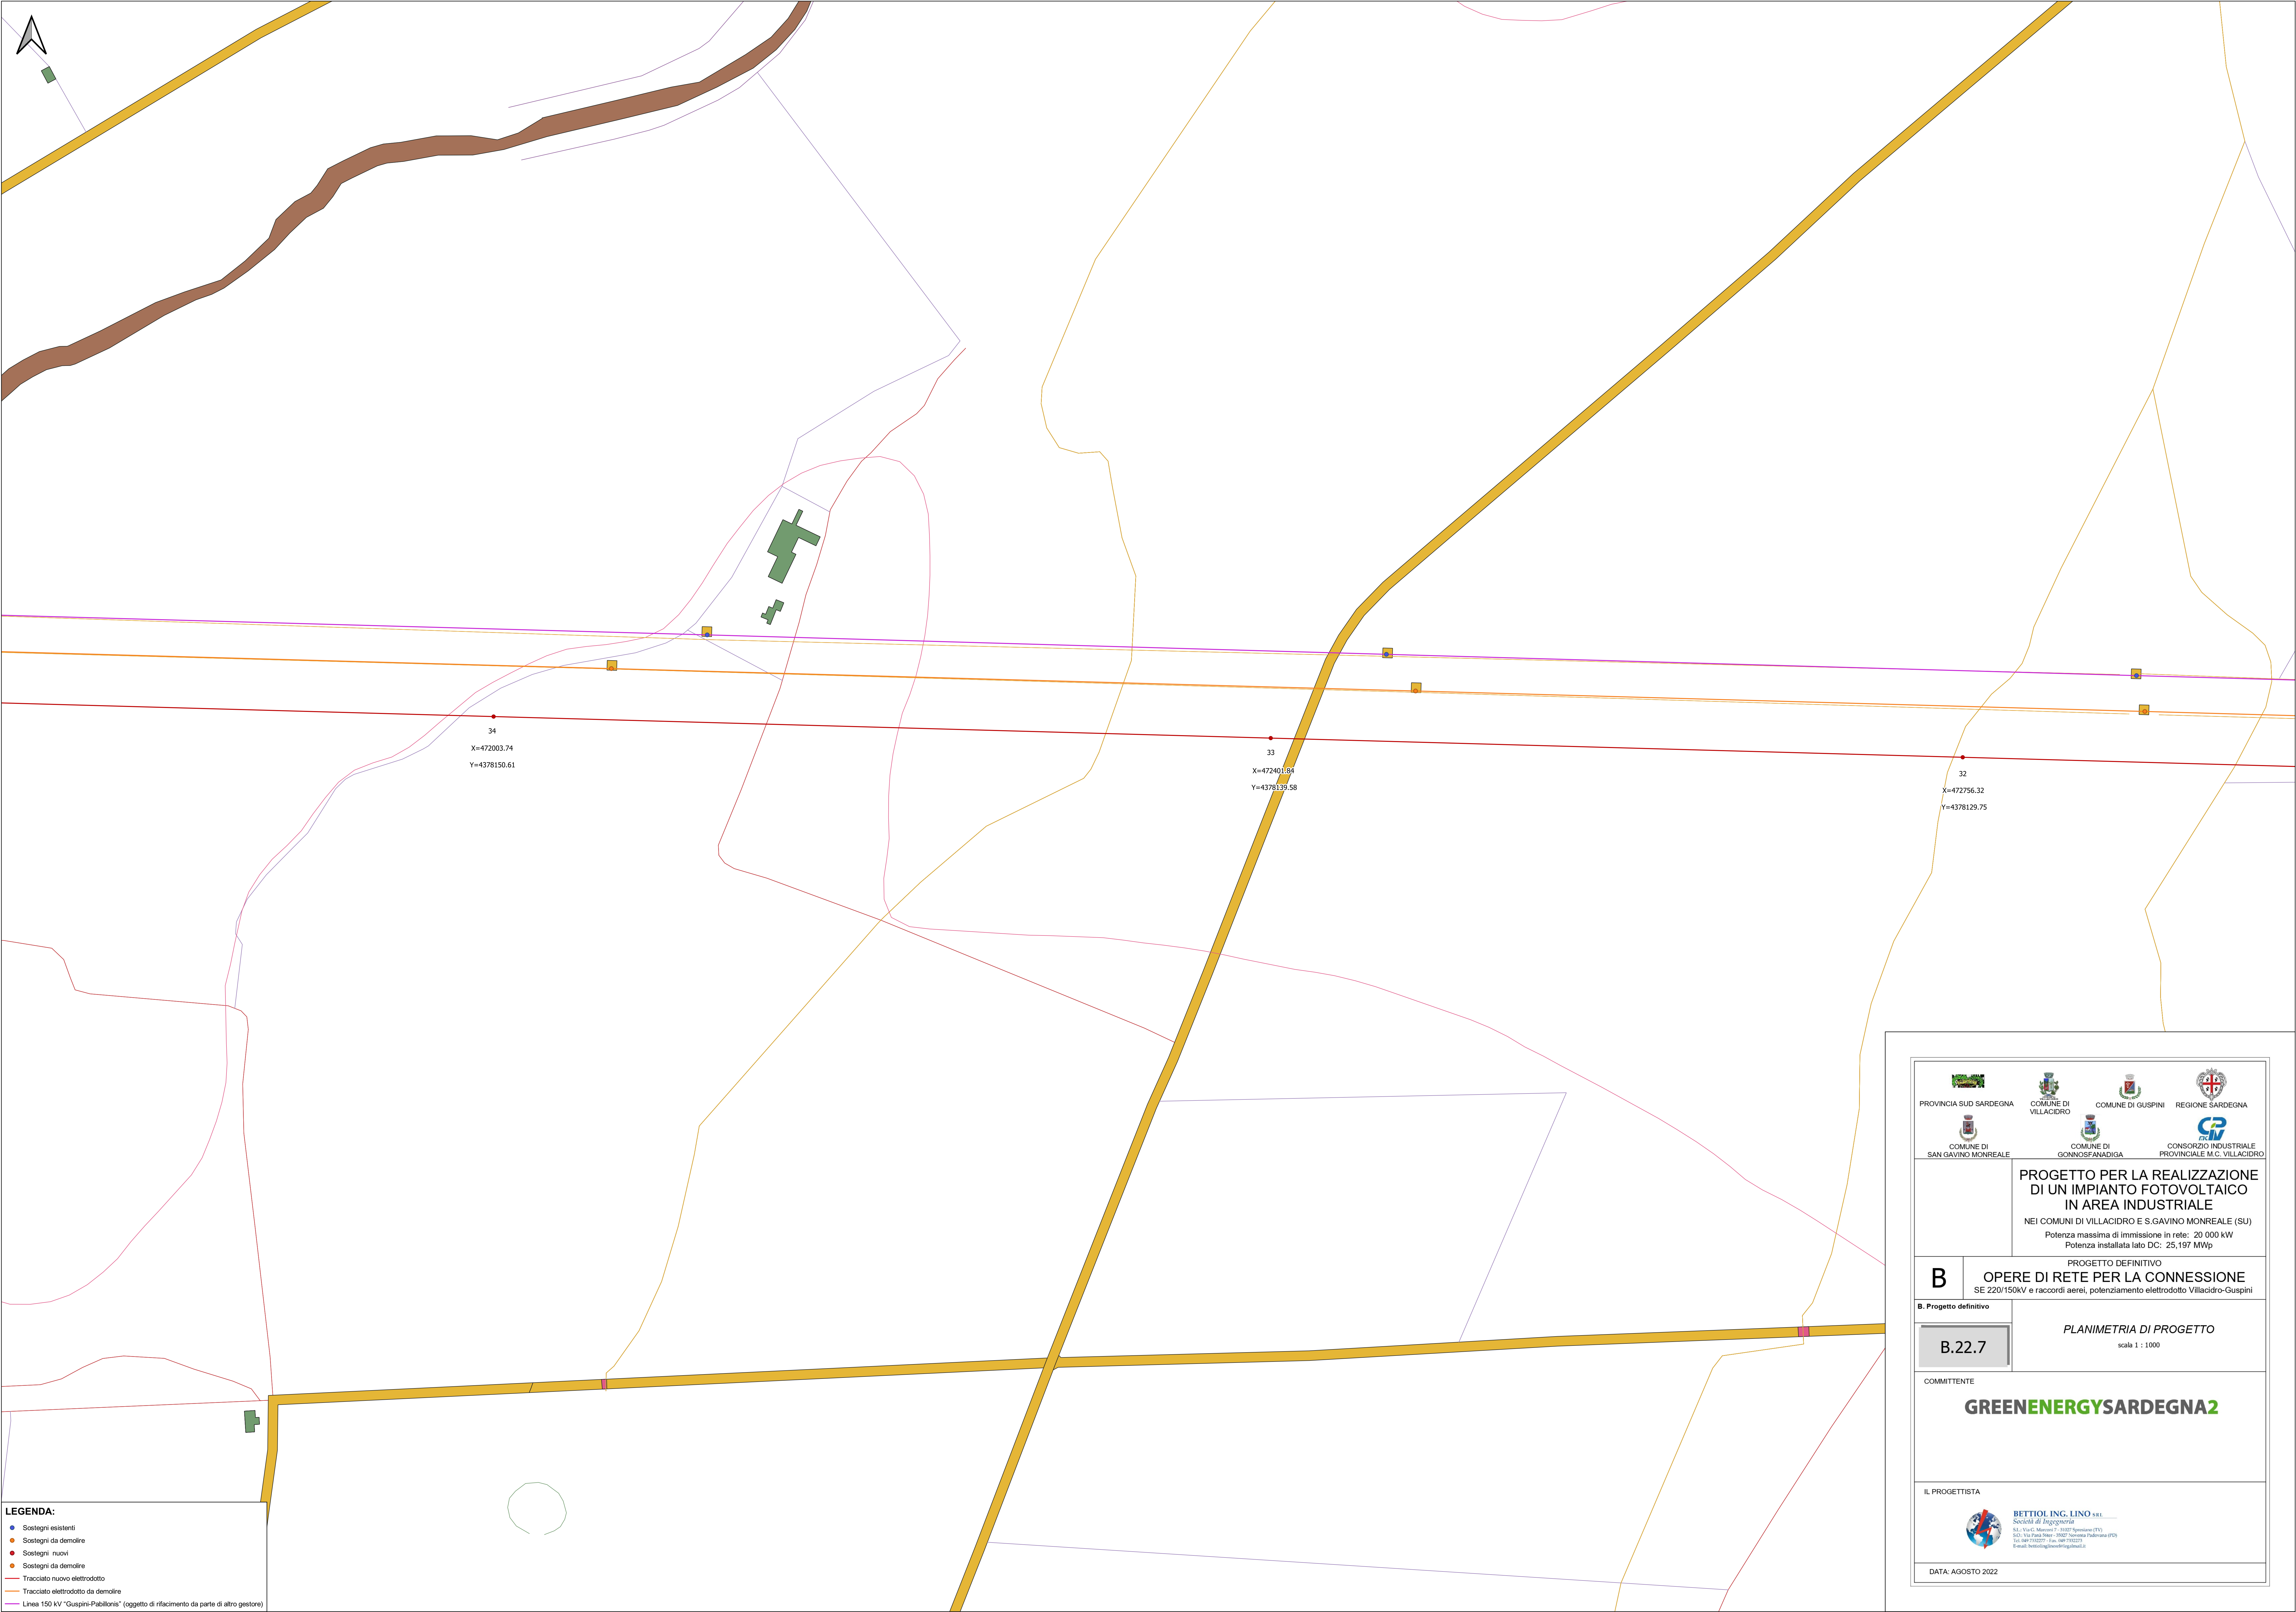
<p>PROGETTO PER LA REALIZZAZIONE DI UN IMPIANTO FOTOVOLTAICO IN AREA INDUSTRIALE</p> <p>NEI COMUNI DI VILLACIDRO E S.GAVINO MONREALE (SU) Potenza massima di immissione in rete: 20 000 kW Potenza installata lato DC: 25,197 MWp</p>
<p>B PROGETTO DEFINITIVO OPERE DI RETE PER LA CONNESSIONE SE 220/150kV e raccordi aerei, potenziamento elettrodotto Villacidro-Guspini</p>
<p>B.22.6 PLANIMETRIA DI PROGETTO scala 1 : 1000</p>
<p>COMMITTENTE</p> <p>GREENENERGYSARDEGNA2</p>
<p>IL PROGETTISTA</p> <p> BETTIOL ING. LINO s.r.l. Società di Ingegneria S.p.A. - Via C. Matteotti - 09027 Guspini (SU) S.p.A. - Via P. Moro - 09027 Sanna Padrona (PU) S.p.A. - Via P. Moro - 09027 Sanna Padrona (PU) E-mail: bettiol.lino@ing.it</p>
<p>DATA: AGOSTO 2022</p>




- LEGENDA:**
- Sostegni esistenti
 - Sostegni da demolire
 - Sostegni nuovi
 - Sostegni da demolire
 - Tracciato nuovo elettrodotto
 - Tracciato elettrodotto da demolire
 - Linea 150 kV "Guspini-Pabillonis" (oggetto di rifacimento da parte di altro gestore)


<p>PROGETTO PER LA REALIZZAZIONE DI UN IMPIANTO FOTOVOLTAICO IN AREA INDUSTRIALE</p> <p>NEI COMUNI DI VILLACIDRO E S.GAVINO MONREALE (SU) Potenza massima di immissione in rete: 20 000 kW Potenza installata lato DC: 25,197 MWp</p>
<p>PROGETTO DEFINITIVO</p> <p>B OPERE DI RETE PER LA CONNESSIONE SE 220/150kV e raccordi aerei, potenziamento elettrodotto Villacidro-Guspini</p>
<p>B.22.7</p> <p>PLANIMETRIA DI PROGETTO scala 1 : 1000</p>
<p>COMMITTENTE</p> <p>GREENENERGYSARDEGNA2</p>
<p>IL PROGETTISTA</p>  <p>BETTIOL ING. LINO s.r.l. Società di Ingegneria S.p.A. - C.A. Monreale - 07027 Guspini (SU) S.p.A. - Via Pisa 100 - 07027 Guspini (SU) S.p.A. - Via Pisa 100 - 07027 Guspini (SU) E-mail: bettiol@bettiol.it</p>
<p>DATA: AGOSTO 2022</p>

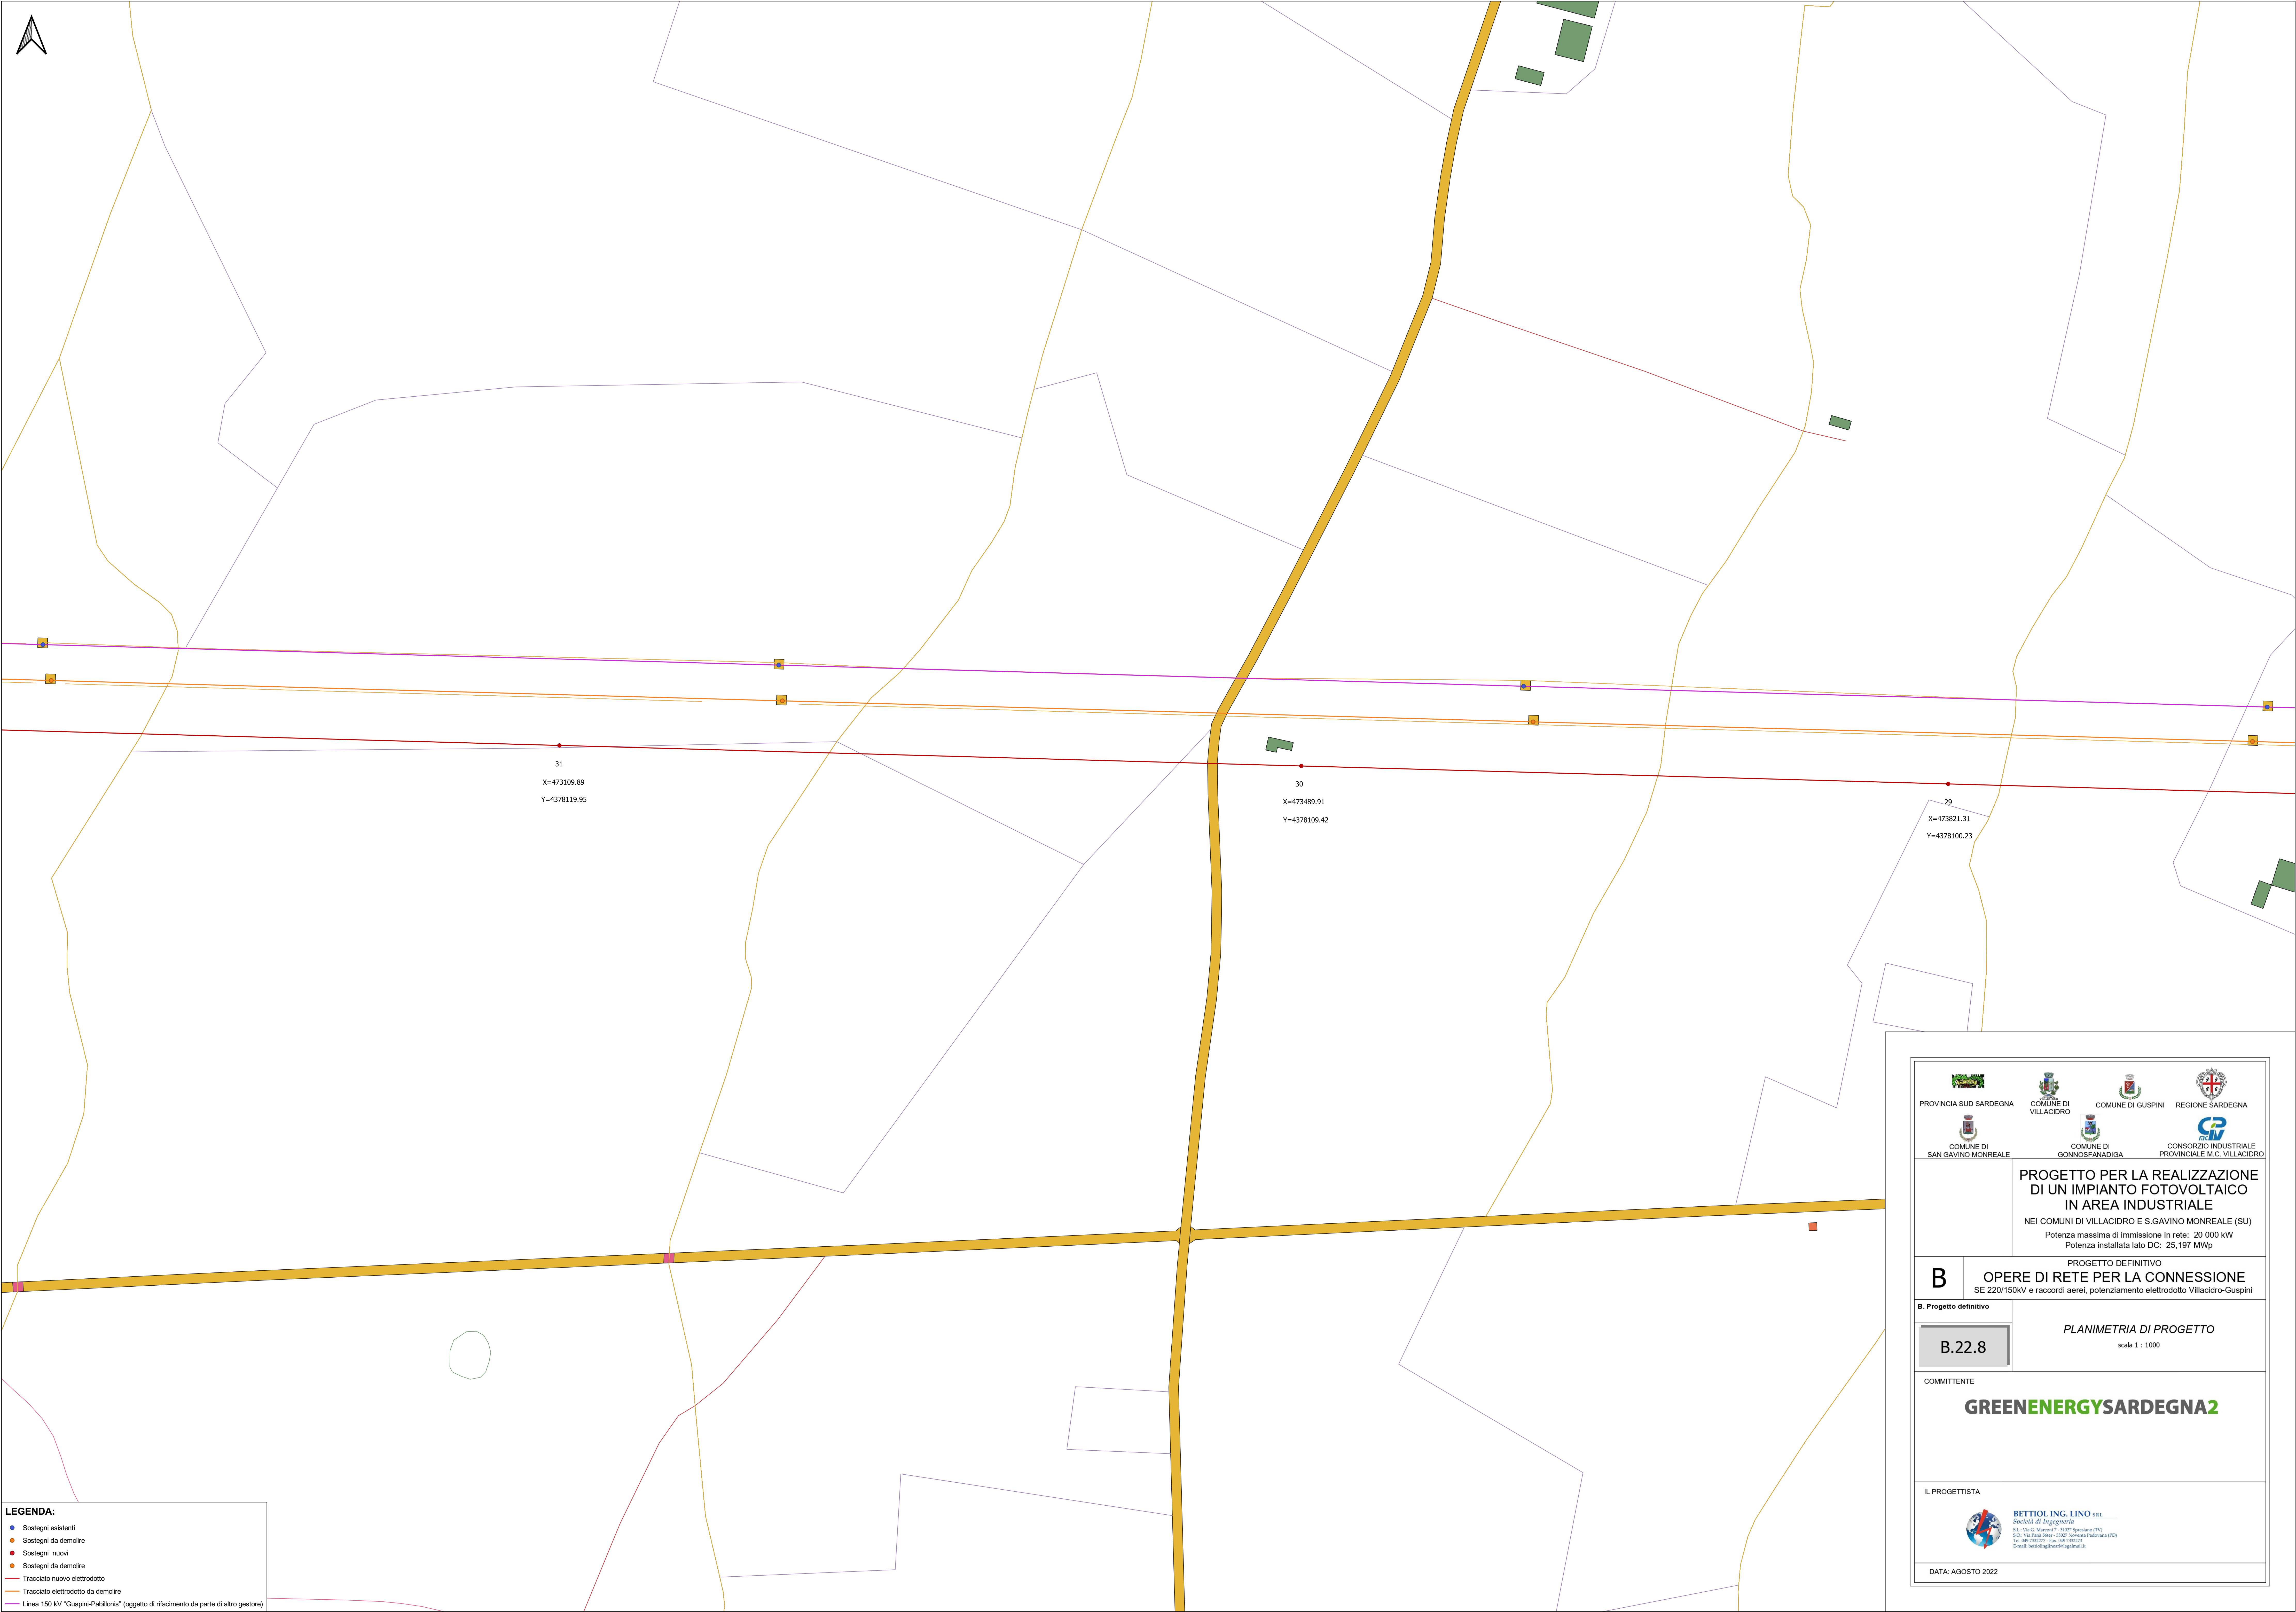


- LEGENDA:**
- Sostegni esistenti
 - Sostegni da demolire
 - Sostegni nuovi
 - Sostegni da demolire
 - Tracciato nuovo elettrodotto
 - Tracciato elettrodotto da demolire
 - Linea 150 kV "Guspini-Pabillonis" (oggetto di rifacimento da parte di altro gestore)

<p>PROGETTO PER LA REALIZZAZIONE DI UN IMPIANTO FOTOVOLTAICO IN AREA INDUSTRIALE</p> <p>NEI COMUNI DI VILLACIDRO E S.GAVINO MONREALE (SU) Potenza massima di immissione in rete: 20 000 kW Potenza installata lato DC: 25,197 MWp</p>
<p>B PROGETTO DEFINITIVO OPERE DI RETE PER LA CONNESSIONE SE 220/150kV e raccordi aerei, potenziamento elettrodotto Villacidro-Guspini</p>
<p>B.22.8 PLANIMETRIA DI PROGETTO scala 1 : 1000</p>
<p>COMMITTENTE GREENENERGYSARDEGNA2</p>
<p>IL PROGETTISTA BETTIOL ING. LINO s.r.l. Società di Ingegneria S.p.A. - Via C. Matteotti - 09027 Guspini (SU) S.U. - Via Pirella More - 09027 Sanna Padrona (SU) S.U. - Via Pizzardi - 09040 PIZZI E-mail: bettiol@bettiol.it</p>
<p>DATA: AGOSTO 2022</p>

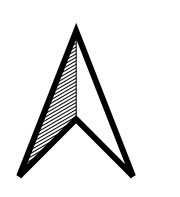

- LEGENDA:**
- Sostegni esistenti
 - Sostegni da demolire
 - Sostegni nuovi
 - Sostegni da demolire
 - Tracciato nuovo elettrodotta
 - Tracciato elettrodotta da demolire
 - Linea 150 kV "Guspini-Pabillonis" (oggetto di rifacimento da parte di altro gestore)

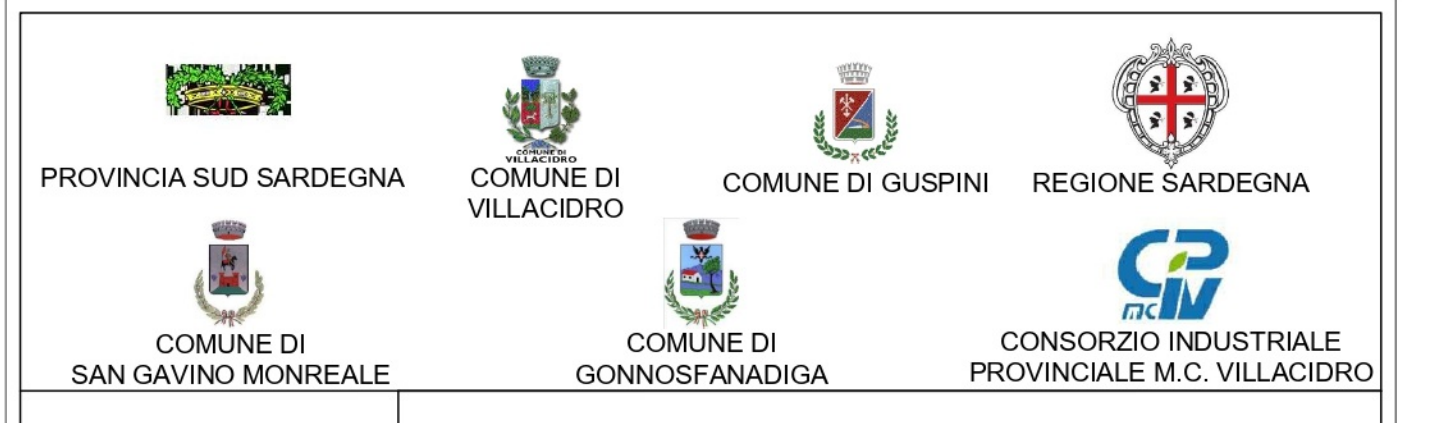

PROGETTO PER LA REALIZZAZIONE DI UN IMPIANTO FOTOVOLTAICO IN AREA INDUSTRIALE
 NEI COMUNI DI VILLACIDRO E S.GAVINO MONREALE (SU)
 Potenza massima di immissione in rete: 20 000 kW
 Potenza installata lato DC: 25,197 MWp

B PROGETTO DEFINITIVO
OPERE DI RETE PER LA CONNESSIONE
 SE 220/150kV e raccordi aerei, potenziamento elettrodotta Villacidro-Guspini


B.22.9 PLANIMETRIA DI PROGETTO
 scala 1 : 1000

COMMITTENTE
GREENENERGYSARDEGNA2


IL PROGETTISTA

BETTIOL ING. LINO s.r.l.
 Società di Ingegneria
 S.p.A. - Membro n° 10587 Registro Imprese (PT)
 S.p.A. - Via Piana Mare - 09027 Spina Padrona (PT)
 S.p.A. - P.IVA n° 020277 - Tel. 0571/222223
 E-mail: bettiol@bettiol.it

DATA: AGOSTO 2022

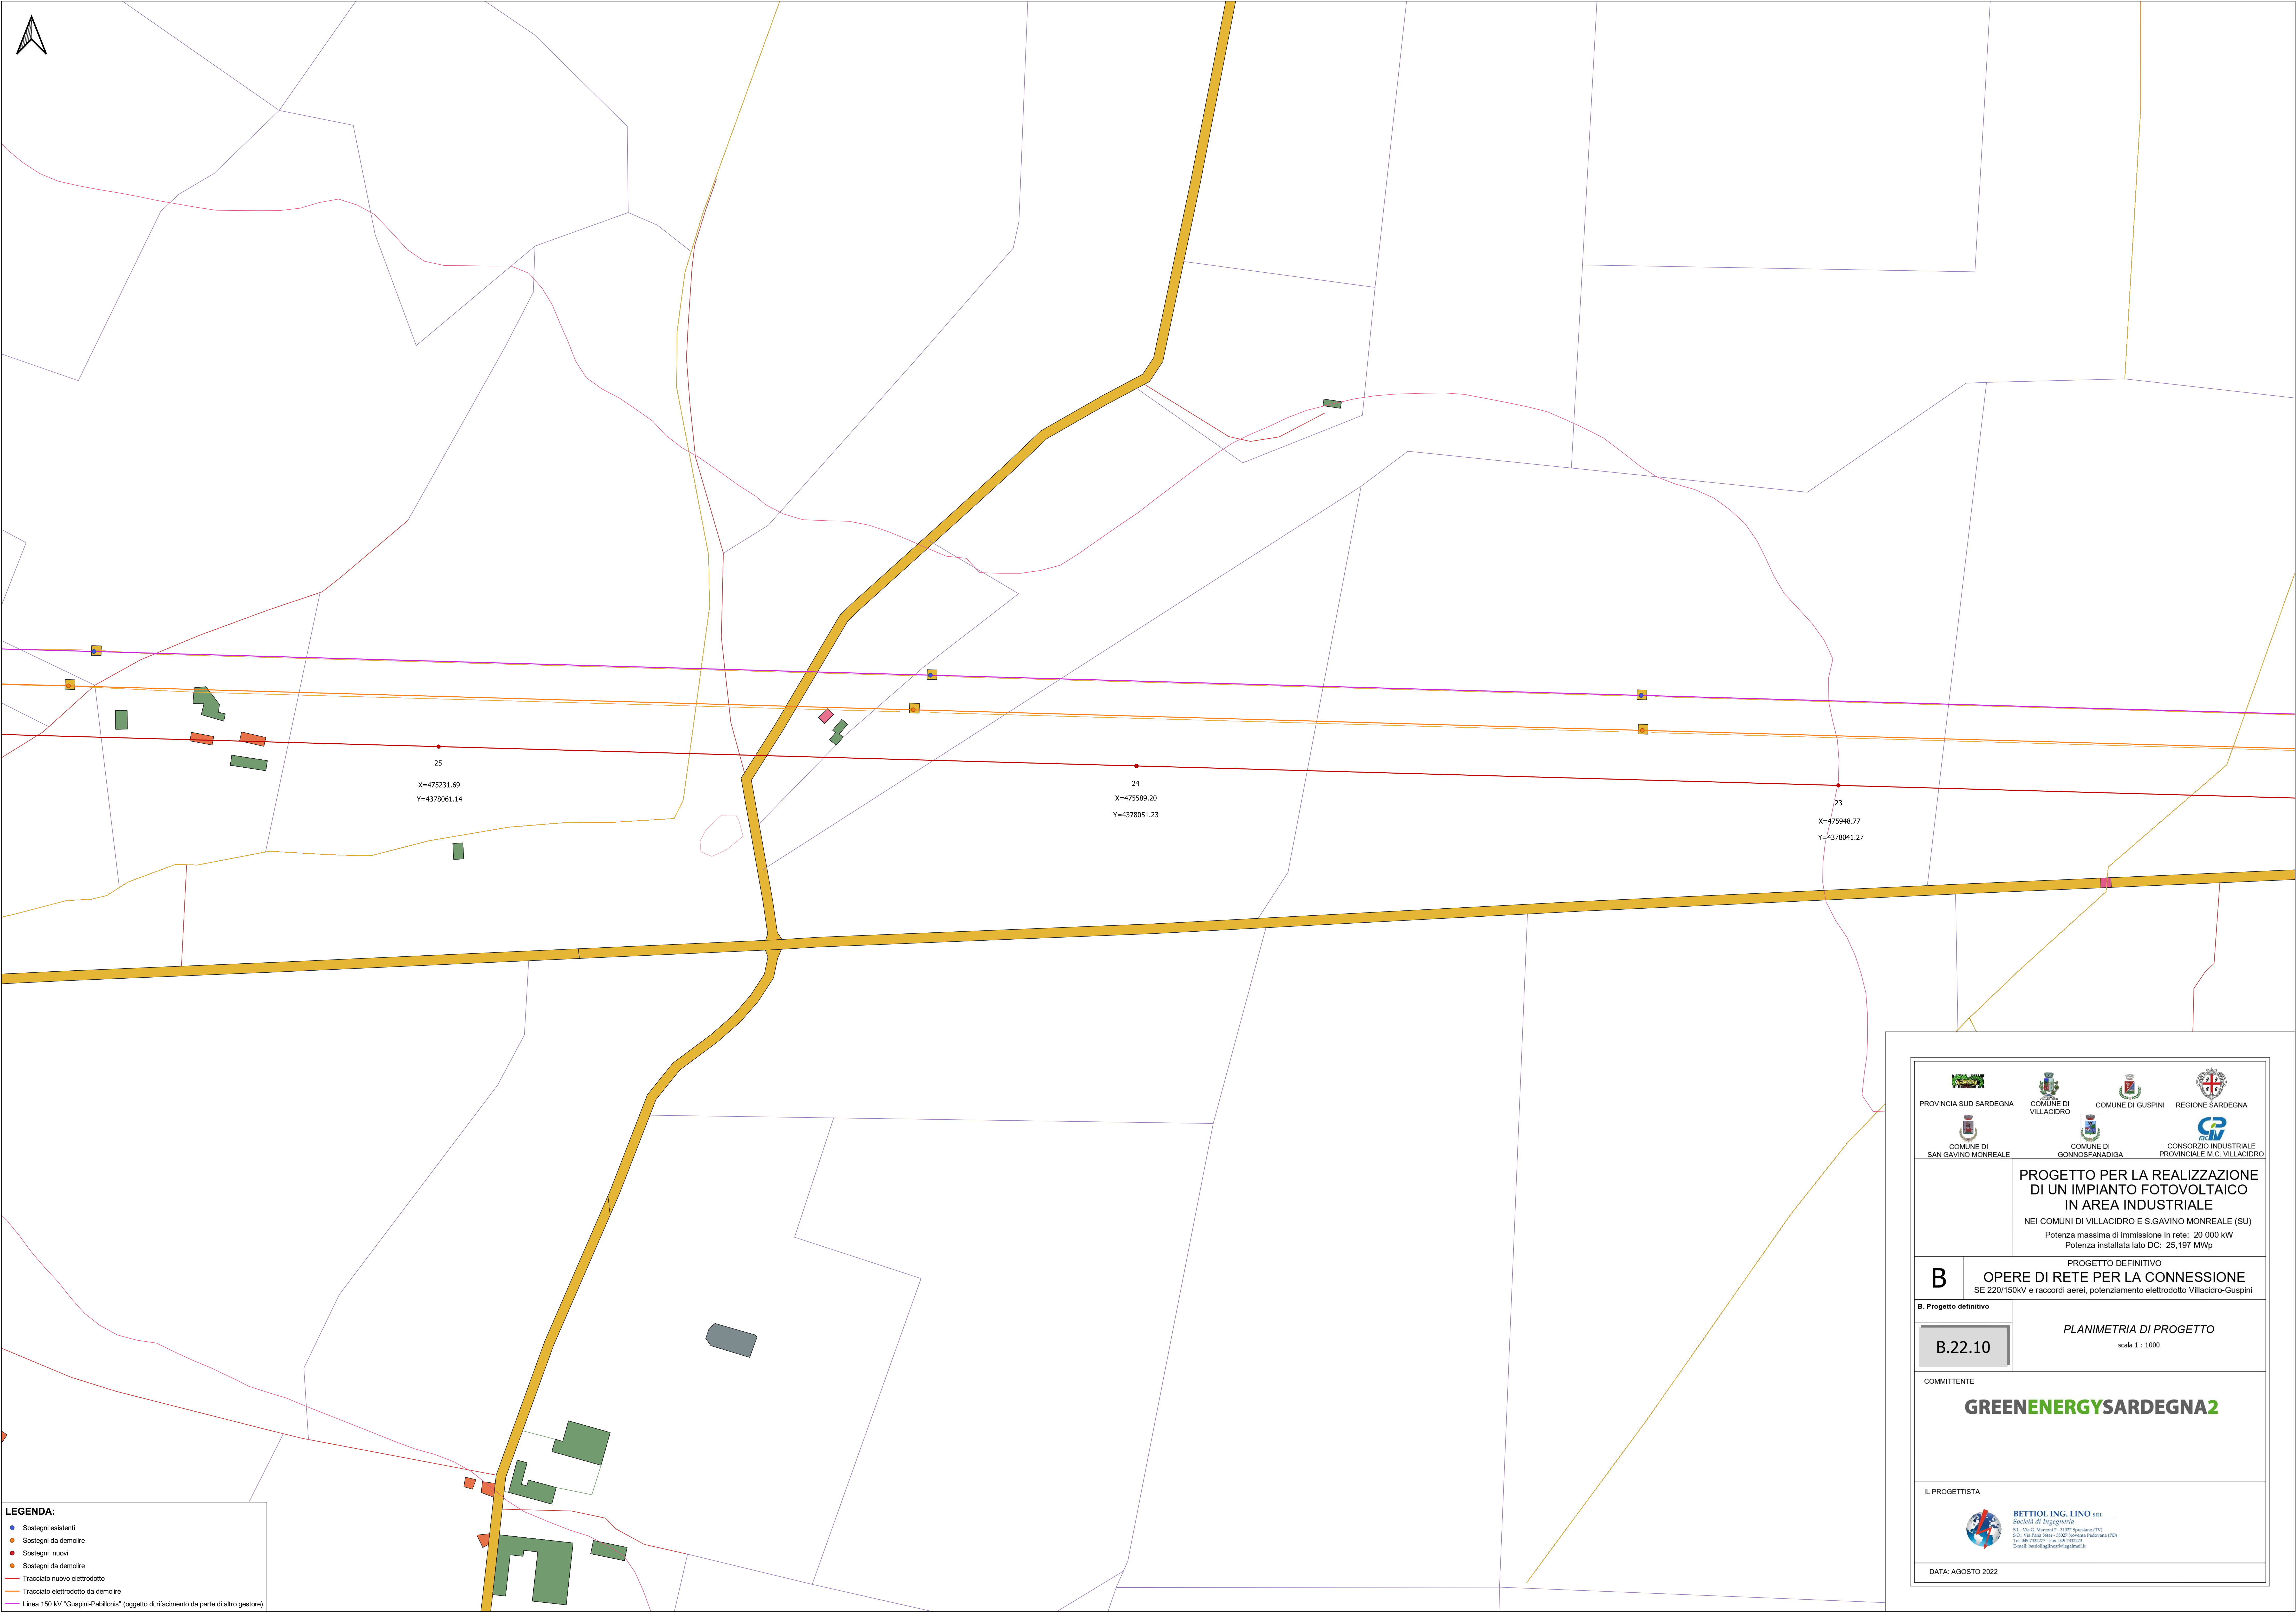

- LEGENDA:**
- Sostegni esistenti
 - Sostegni da demolire
 - Sostegni nuovi
 - Sostegni da demolire
 - Tracciato nuovo elettrodotta
 - Tracciato elettrodotta da demolire
 - Linea 150 kV "Guspini-Pabillonis" (oggetto di rifacimento da parte di altro gestore)

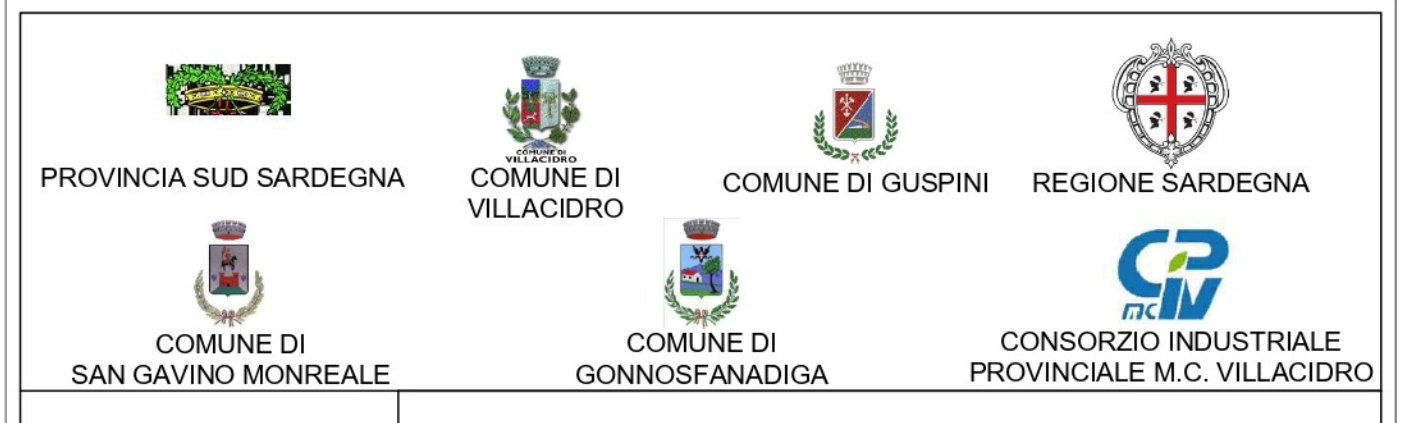

**PROGETTO PER LA REALIZZAZIONE
DI UN IMPIANTO FOTOVOLTAICO
IN AREA INDUSTRIALE**

NEI COMUNI DI VILLACIDRO E S.GAVINO MONREALE (SU)
Potenza massima di immissione in rete: 20 000 kW
Potenza installata lato DC: 25,197 MWp


B PROGETTO DEFINITIVO
OPERE DI RETE PER LA CONNESSIONE
SE 220/150kV e raccordi aerei, potenziamento elettrodotta Villacidro-Guspini

B.22.10 **PLANIMETRIA DI PROGETTO**
scala 1 : 1000

COMMITTENTE
GREENENERGYSARDEGNA2


IL PROGETTISTA
 **BETTIOL ING. LINO s.r.l.**
Società di Ingegneria
S.p.A. - Via C. Matteotti - 09027 Guspini (SU)
S.U. - Via Pirella More - 09027 Spina Padrona (PU)
S.U. - Via Pizzardi - 04013 Piacenza (PC)
E-mail: bettiol@bettiol.it

DATA: AGOSTO 2022

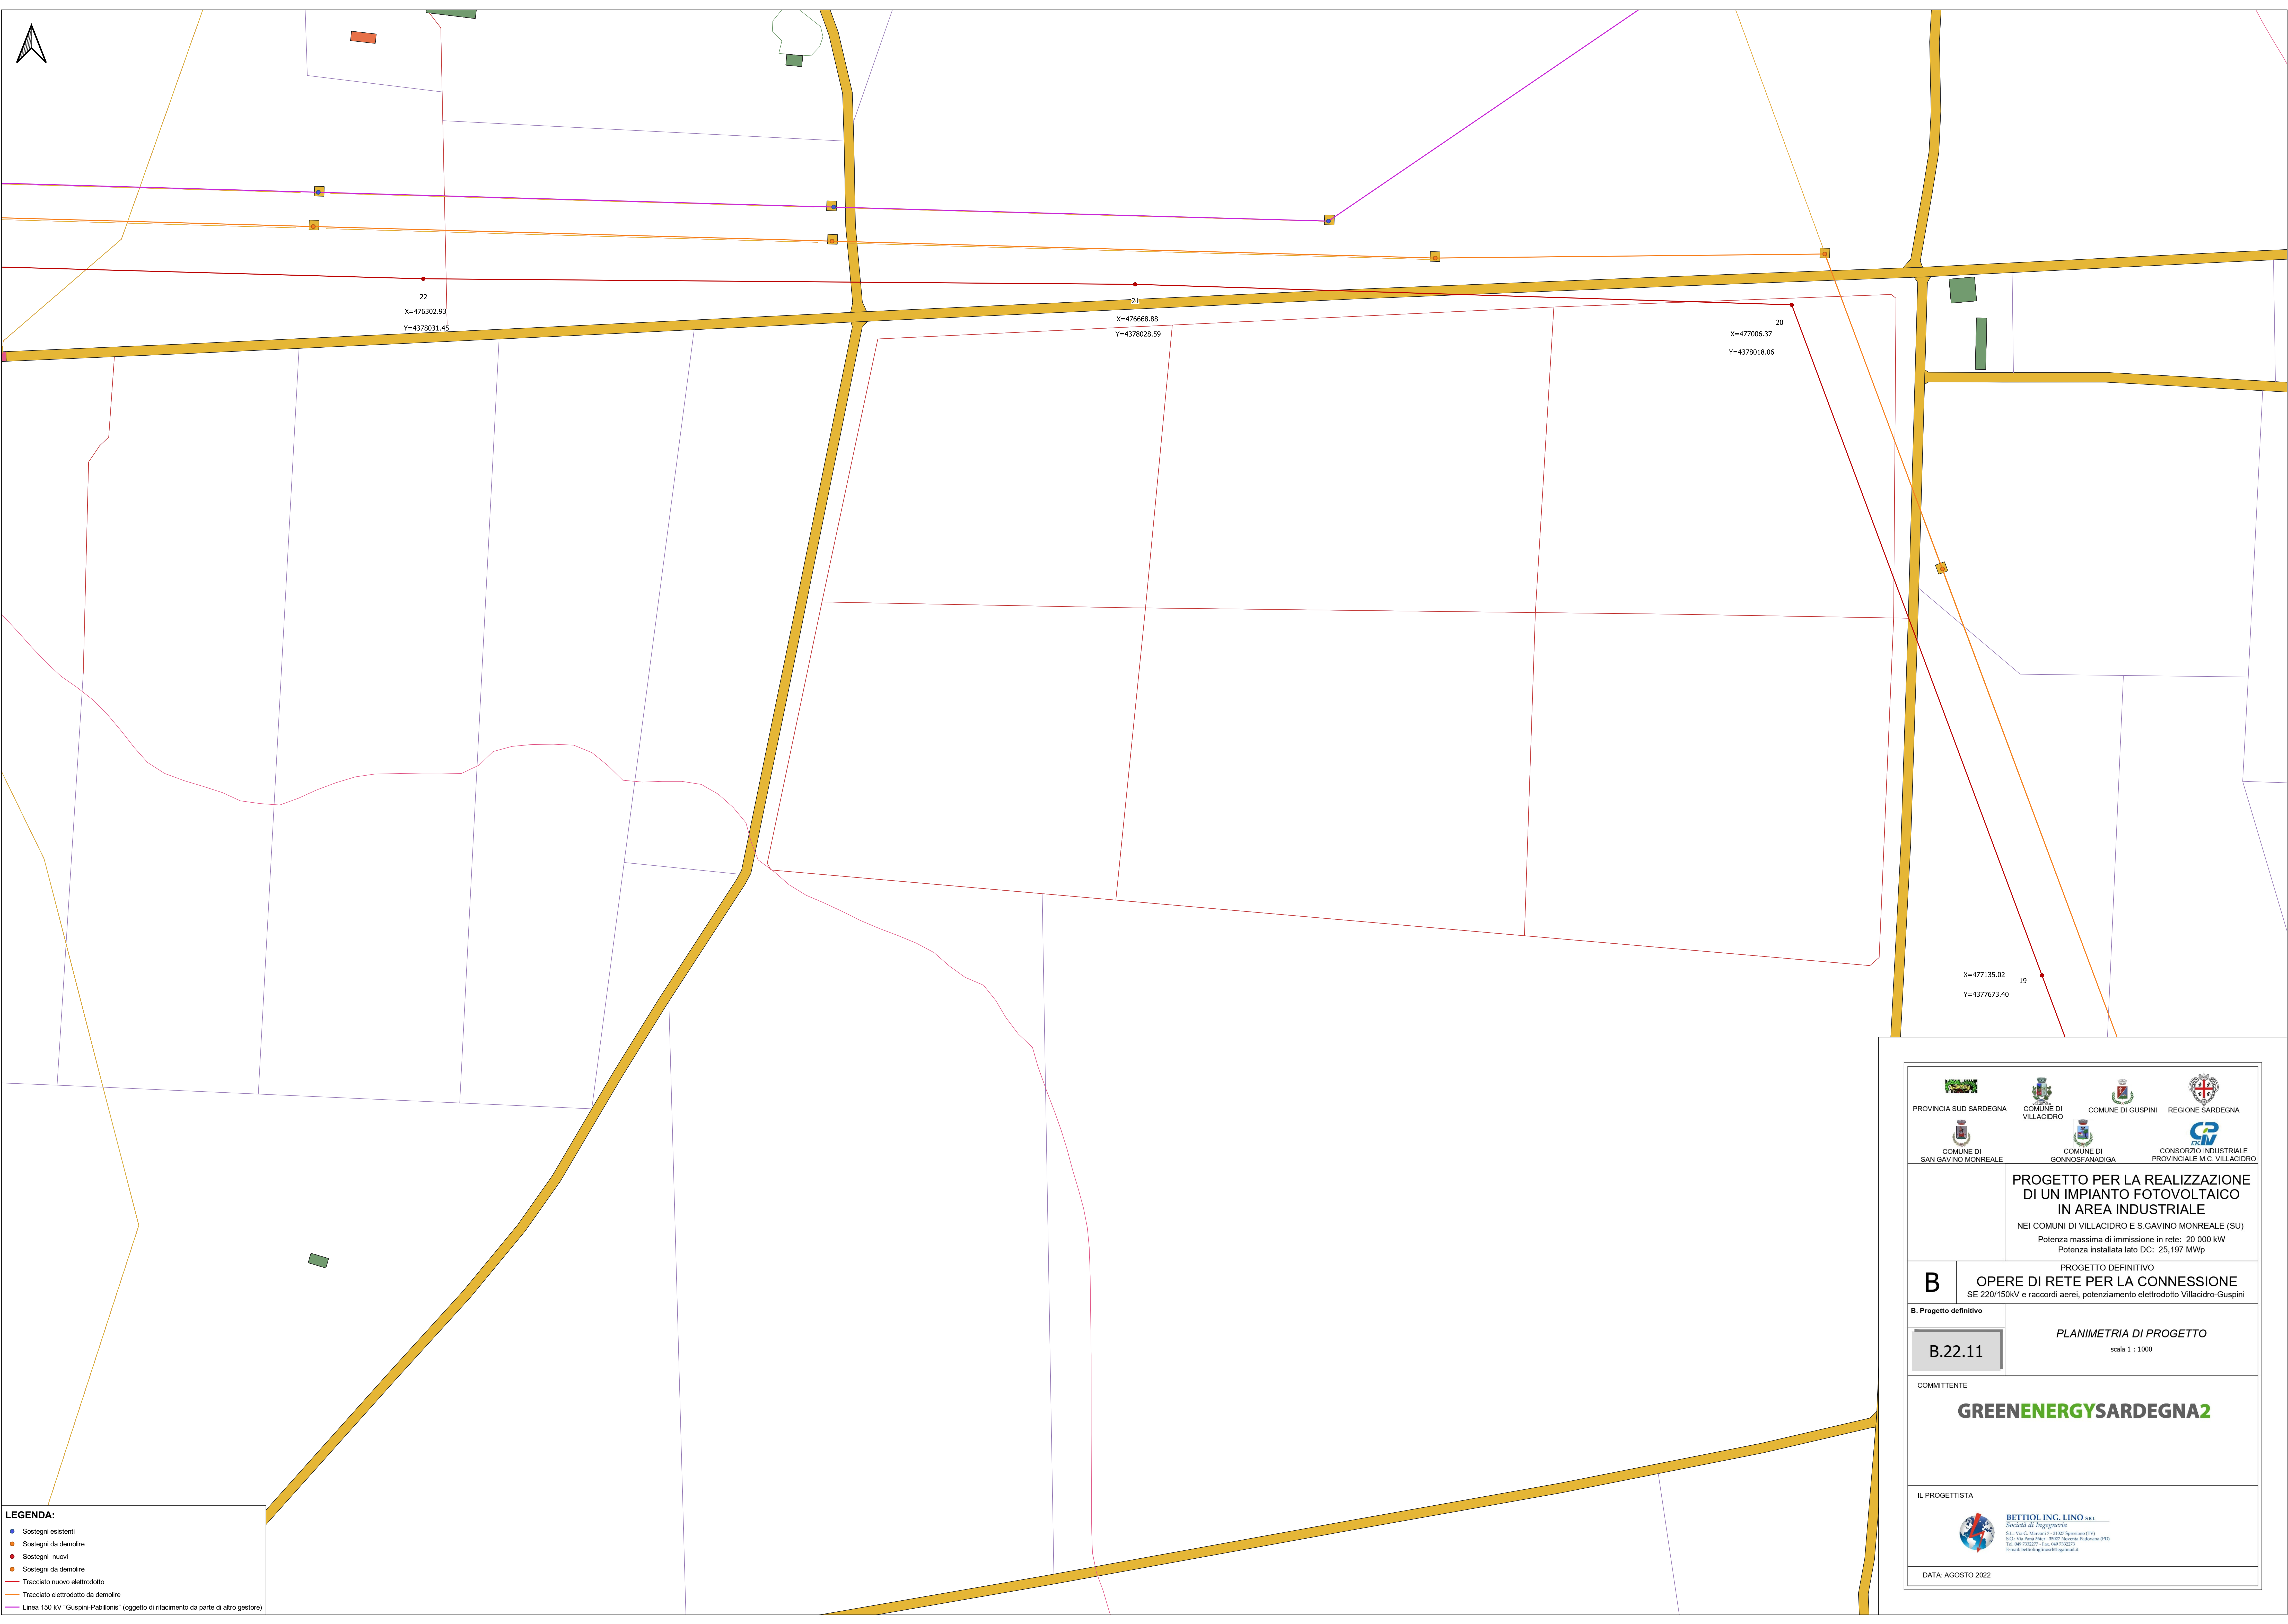


- LEGENDA:**
- Sostegni esistenti
 - Sostegni da demolire
 - Sostegni nuovi
 - Sostegni da demolire
 - Tracciato nuovo elettrodotta
 - Tracciato elettrodotta da demolire
 - Linea 150 kV "Guspini-Pabillonis" (oggetto di rifacimento da parte di altro gestore)

<p>PROGETTO PER LA REALIZZAZIONE DI UN IMPIANTO FOTOVOLTAICO IN AREA INDUSTRIALE</p> <p>NEI COMUNI DI VILLACIDRO E S.GAVINO MONREALE (SU) Potenza massima di immissione in rete: 20 000 kW Potenza installata lato DC: 25,197 MWp</p>
<p>PROGETTO DEFINITIVO</p> <p>B OPERE DI RETE PER LA CONNESSIONE SE 220/150kV e raccordi aerei, potenziamento elettrodotta Villacidro-Guspini</p>
<p>B.22.11</p> <p>PLANIMETRIA DI PROGETTO scala 1 : 1000</p>
<p>COMMITTENTE</p> <p>GREENENERGYSARDEGNA2</p>
<p>IL PROGETTISTA</p> <p> BETTIOL ING. LINO s.r.l. Società di Ingegneria S.p.A. - Via C. Matteotti - 09027 Guspini (SU) S.p.A. - Via Pirella Steyer - 09027 Sanna Padronara (SU) S.p.A. - Via Pizzardi - 09040 Pabillonis (SU) E-mail: bettiol@bettiol.it</p>
<p>DATA: AGOSTO 2022</p>

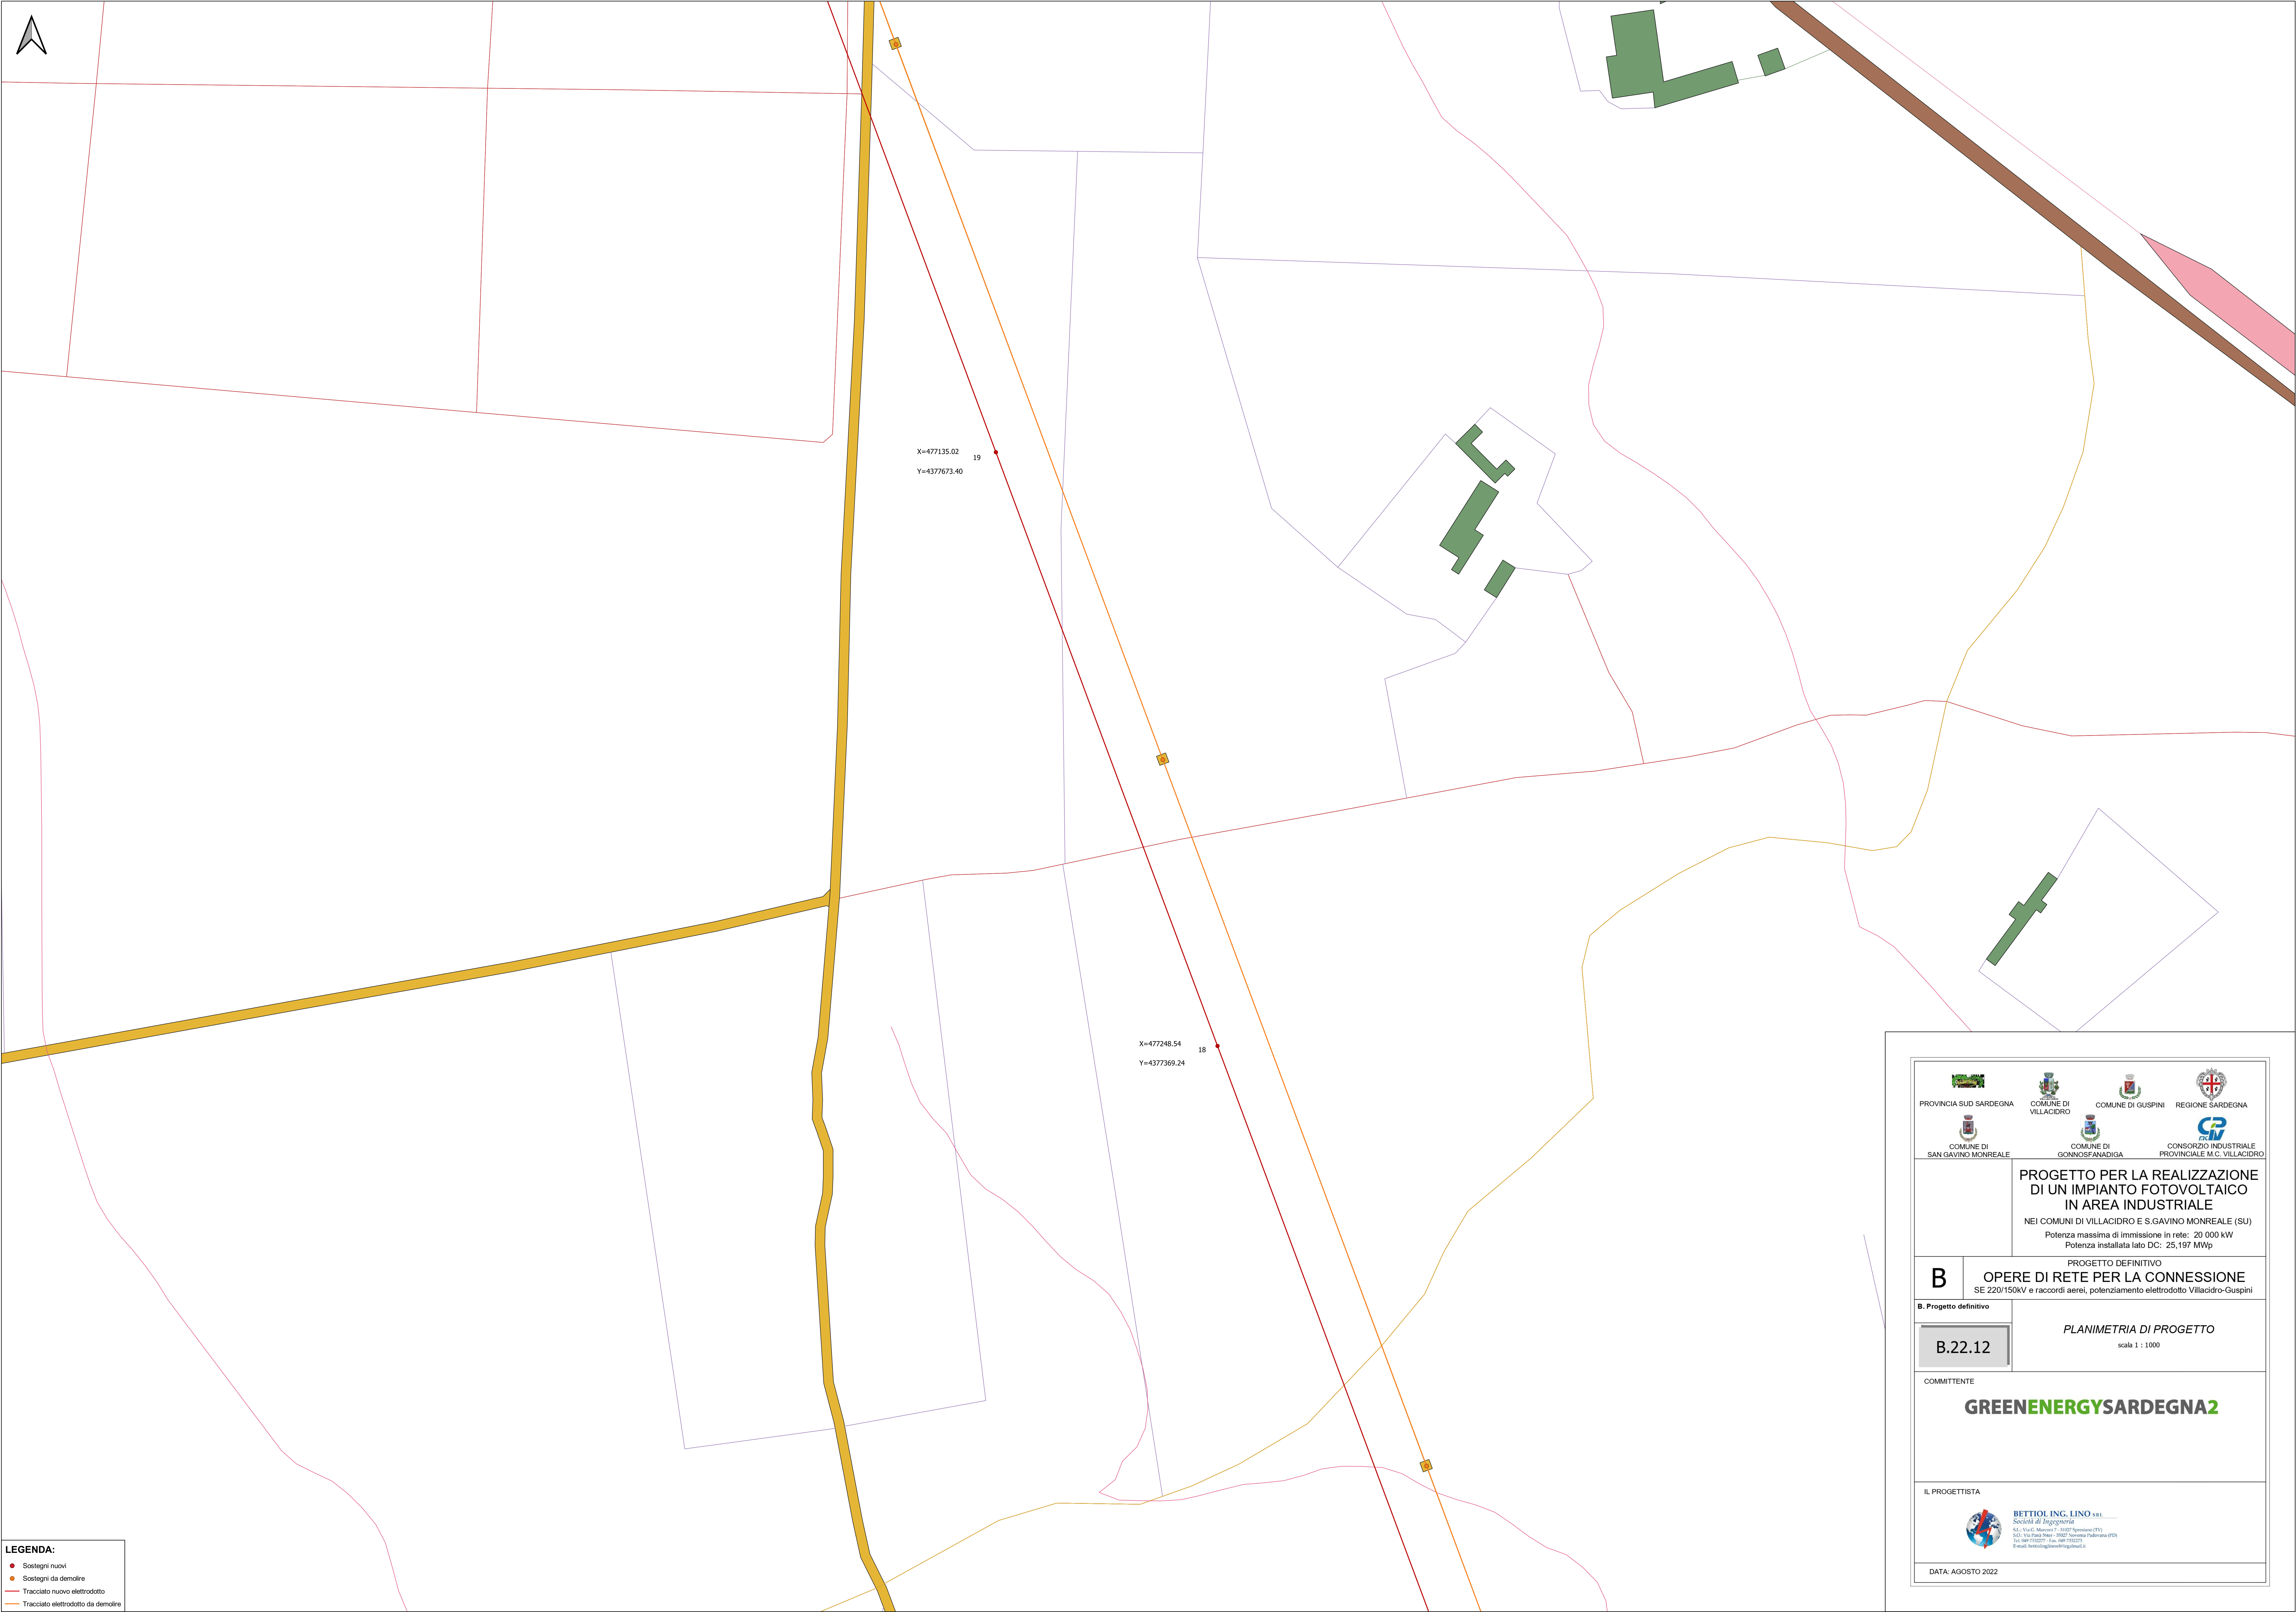

- LEGENDA:**
- Sostegni nuovi
 - Sostegni da demolire
 - Tracciato nuovo elettrodoto
 - Tracciato elettrodoto da demolire


<p>PROGETTO PER LA REALIZZAZIONE DI UN IMPIANTO FOTOVOLTAICO IN AREA INDUSTRIALE</p> <p>NEI COMUNI DI VILLACIDRO E S.GAVINO MONREALE (SU) Potenza massima di immissione in rete: 20 000 kW Potenza installata lato DC: 25,197 MWp</p>
<p>B PROGETTO DEFINITIVO OPERE DI RETE PER LA CONNESSIONE SE 220/150kV e raccordi aerei, potenziamento elettrodoto Villacidro-Guspini</p>
<p>B.22.12 PLANIMETRIA DI PROGETTO scala 1 : 1000</p>
<p>COMMITTENTE</p> <p>GREENENERGYSARDEGNA2</p>
<p>IL PROGETTISTA</p> <p> BETTIOL ING. LINO s.r.l. Società di Ingegneria S.p.A. s.r.l. - Albo Ingegneri - 02077 Spoleto (PG) E-mail: bettiol@bettiol.it</p>
<p>DATA: AGOSTO 2022</p>

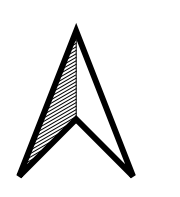

X=477377.19 17
Y=4377024.58

X=477498.53 16
Y=4376699.48

- LEGENDA:**
- Sostegni nuovi
 - Sostegni da demolire
 - Tracciato nuovo elettrodoto
 - Tracciato elettrodoto da demolire

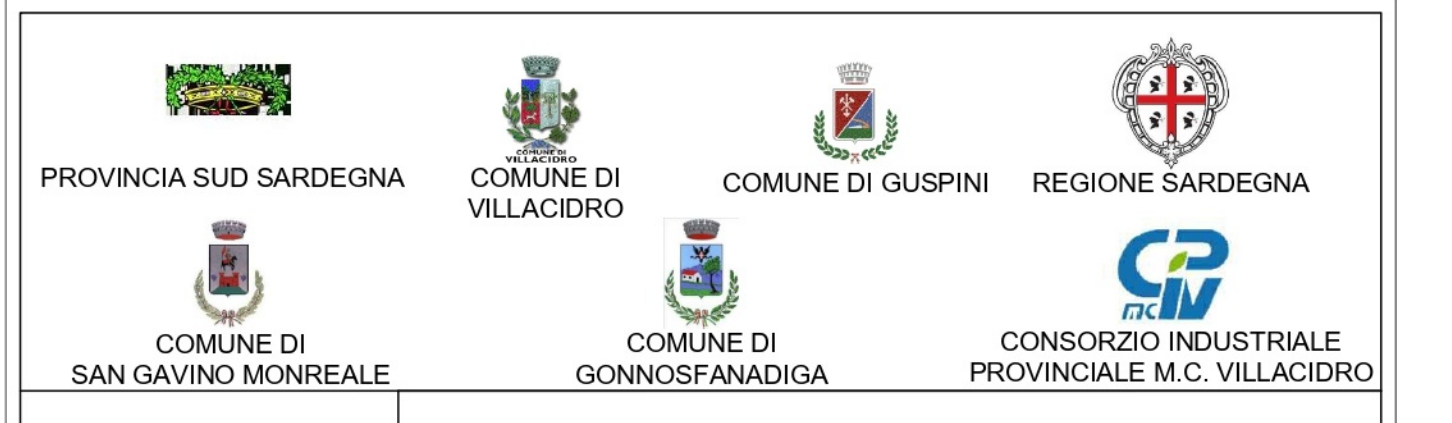

**PROGETTO PER LA REALIZZAZIONE
DI UN IMPIANTO FOTOVOLTAICO
IN AREA INDUSTRIALE**

NEI COMUNI DI VILLACIDRO E S.GAVINO MONREALE (SU)
Potenza massima di immissione in rete: 20 000 kW
Potenza installata lato DC: 25,197 MWp


B PROGETTO DEFINITIVO
OPERE DI RETE PER LA CONNESSIONE
SE 220/150kV e raccordi aerei, potenziamento elettrodoto Villacidro-Guspini

B.22.13 **PLANIMETRIA DI PROGETTO**
scala 1 : 1000

COMMITTENTE
GREENENERGYSARDEGNA2

IL PROGETTISTA
 **BETTIOL ING. LINO s.r.l.**
Società di Ingegneria
S.p.A. - Membro IT - 02877 Guspini (SU)
S.p.A. - Via Pisa 100 - 02027 Spina Padovana (PD)
S.p.A. - Via Po 222 - 04100 Viterbo (VT)
E-mail: bettiol.lino@ing.it


DATA: AGOSTO 2022

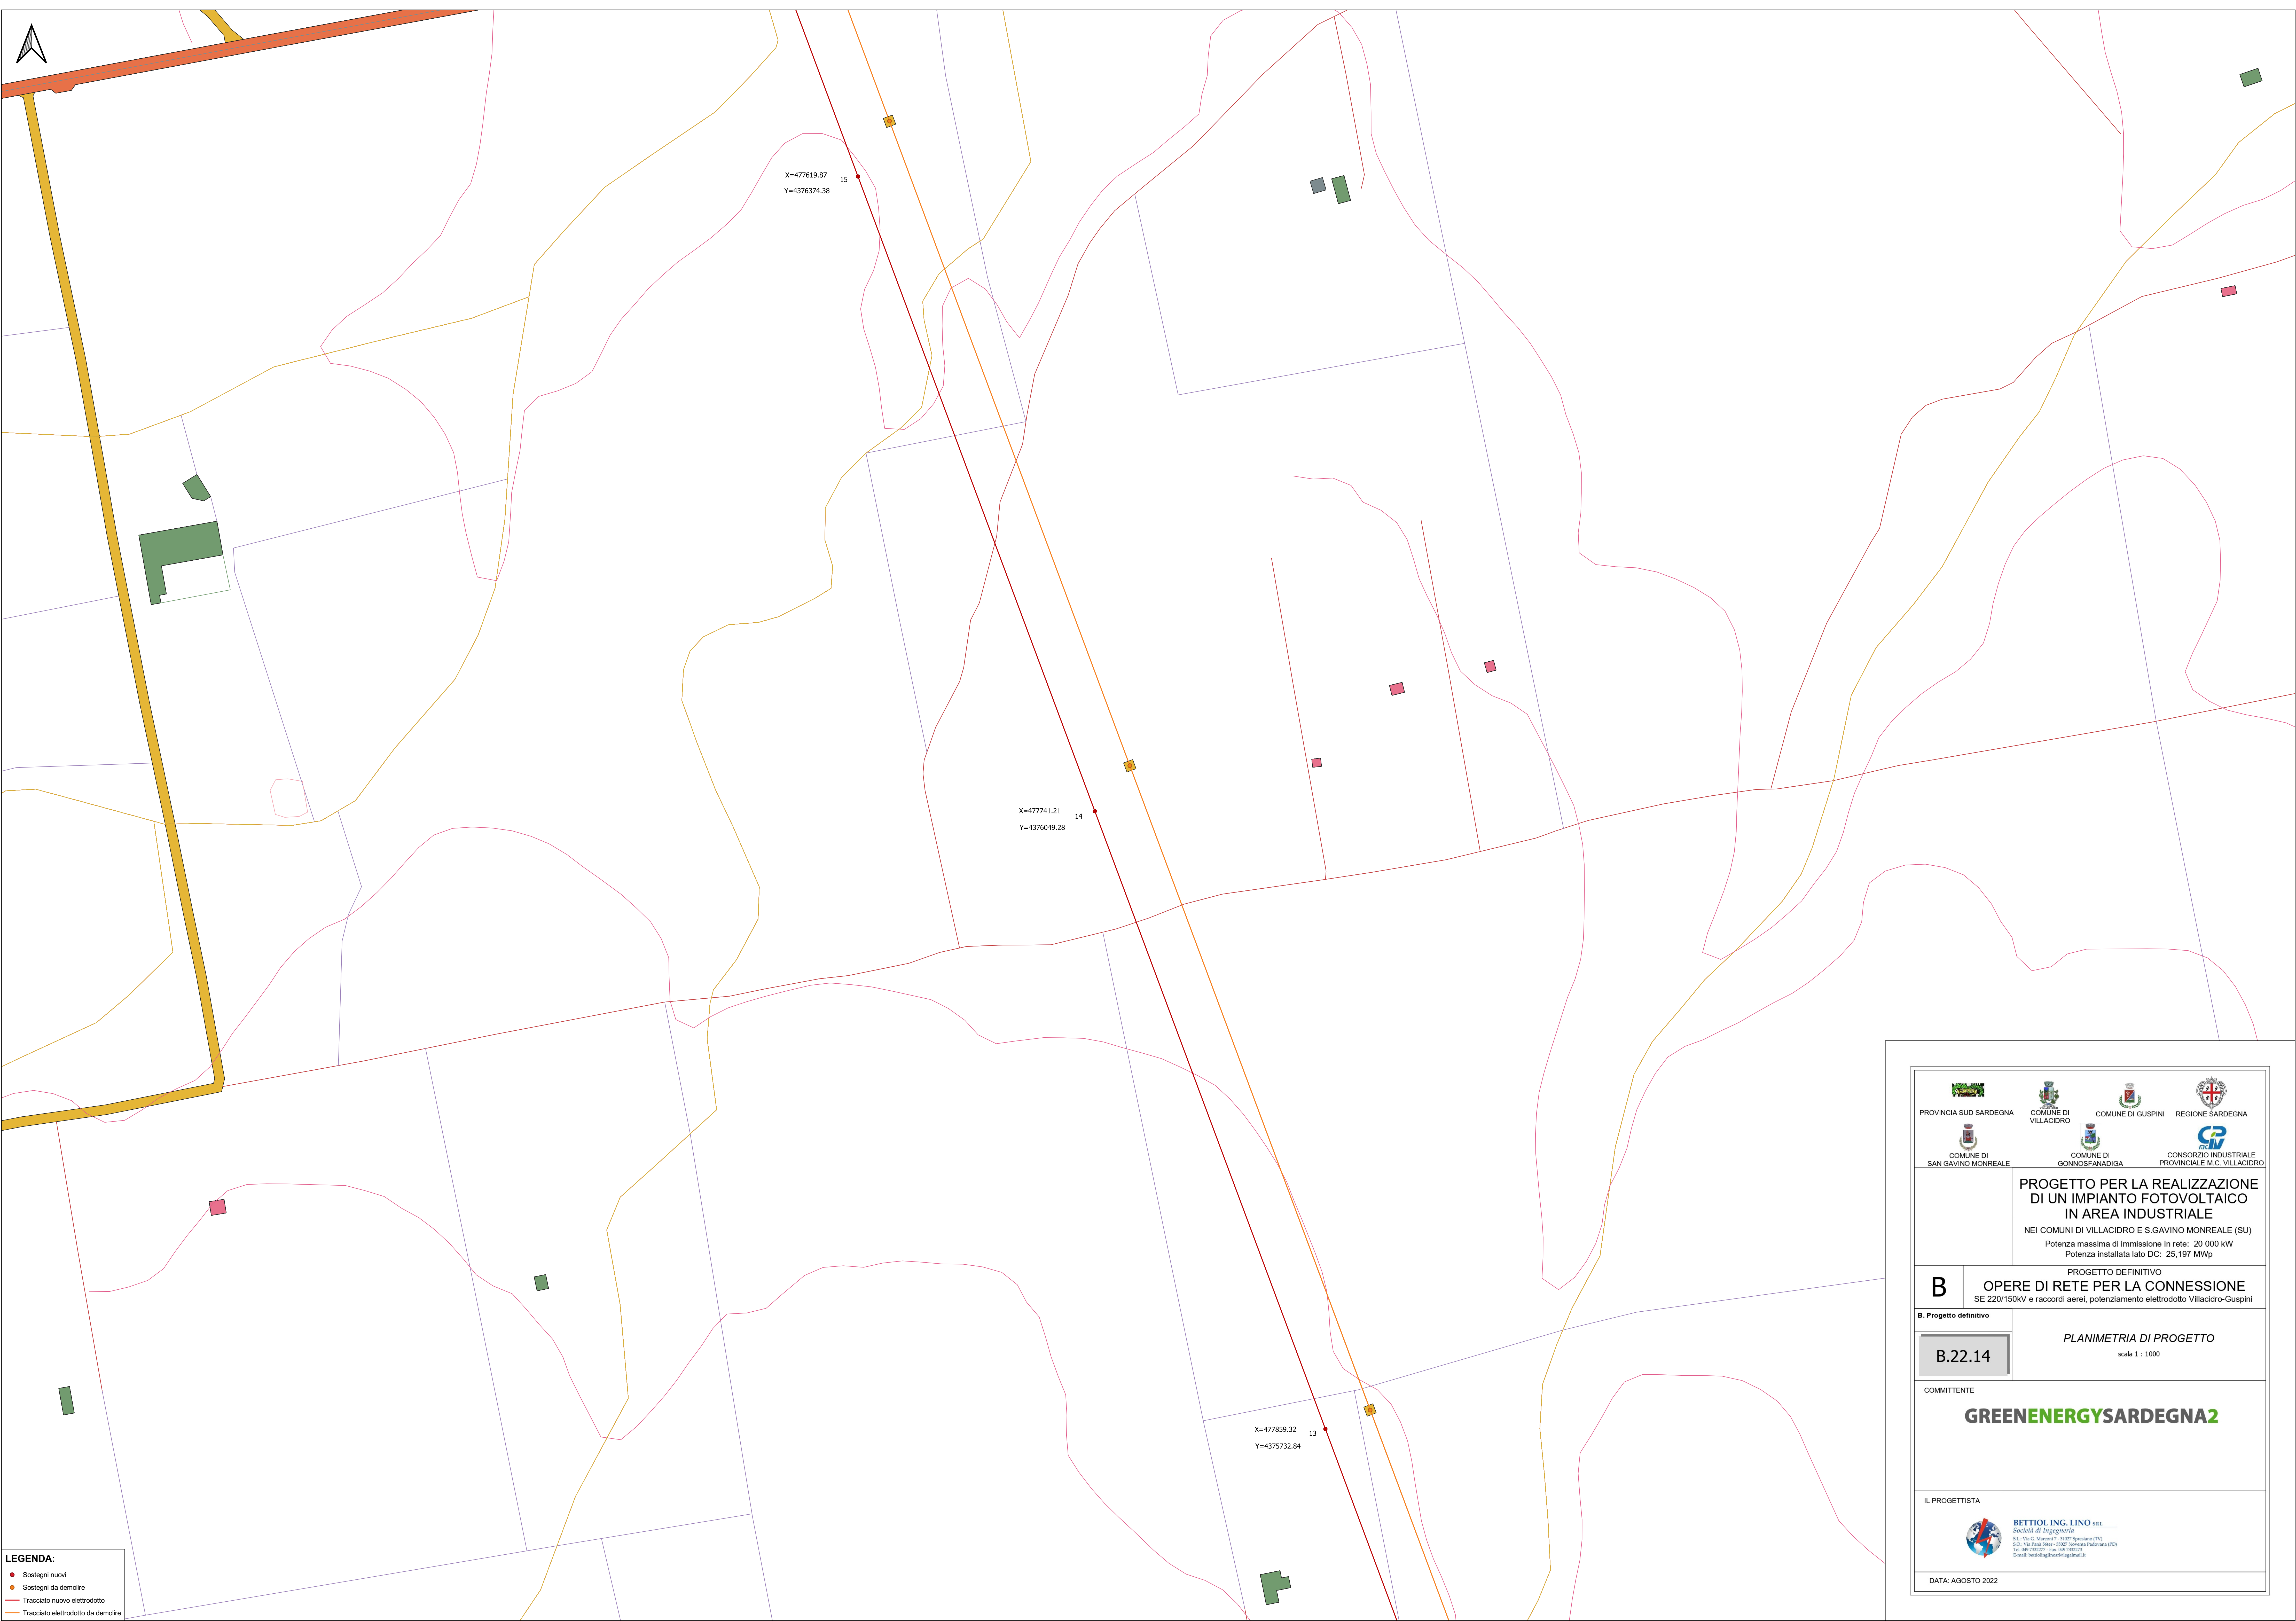

LEGENDA:


- Sostegni nuovi
- Sostegni da demolire
- Tracciato nuovo elettrodoto
- Tracciato elettrodoto da demolire

<p>PROGETTO PER LA REALIZZAZIONE DI UN IMPIANTO FOTOVOLTAICO IN AREA INDUSTRIALE</p> <p>NEI COMUNI DI VILLACIDRO E S.GAVINO MONREALE (SU) Potenza massima di immissione in rete: 20 000 kW Potenza installata lato DC: 25,197 MWp</p>
<p>B PROGETTO DEFINITIVO OPERE DI RETE PER LA CONNESSIONE SE 220/150kV e raccordi aerei, potenziamento elettrodoto Villacidro-Guspini</p>
<p>B.22.14</p>
<p>PLANIMETRIA DI PROGETTO scala 1 : 1000</p>
<p>COMMITTENTE</p> <p>GREENENERGYSARDEGNA2</p>
<p>IL PROGETTISTA</p> <p> BETTIOL ING. LINO s.r.l. Società di Ingegneria S.p.A. - Via C. Matteotti - 09027 Guspini (SU) S.p.A. - Via Pirella - 09027 Sanna Padrona (SU) S.p.A. - Via P. P. - 09027 Sanna Padrona (SU) E-mail: bettiol.lino@ing.it</p>
<p>DATA: AGOSTO 2022</p>

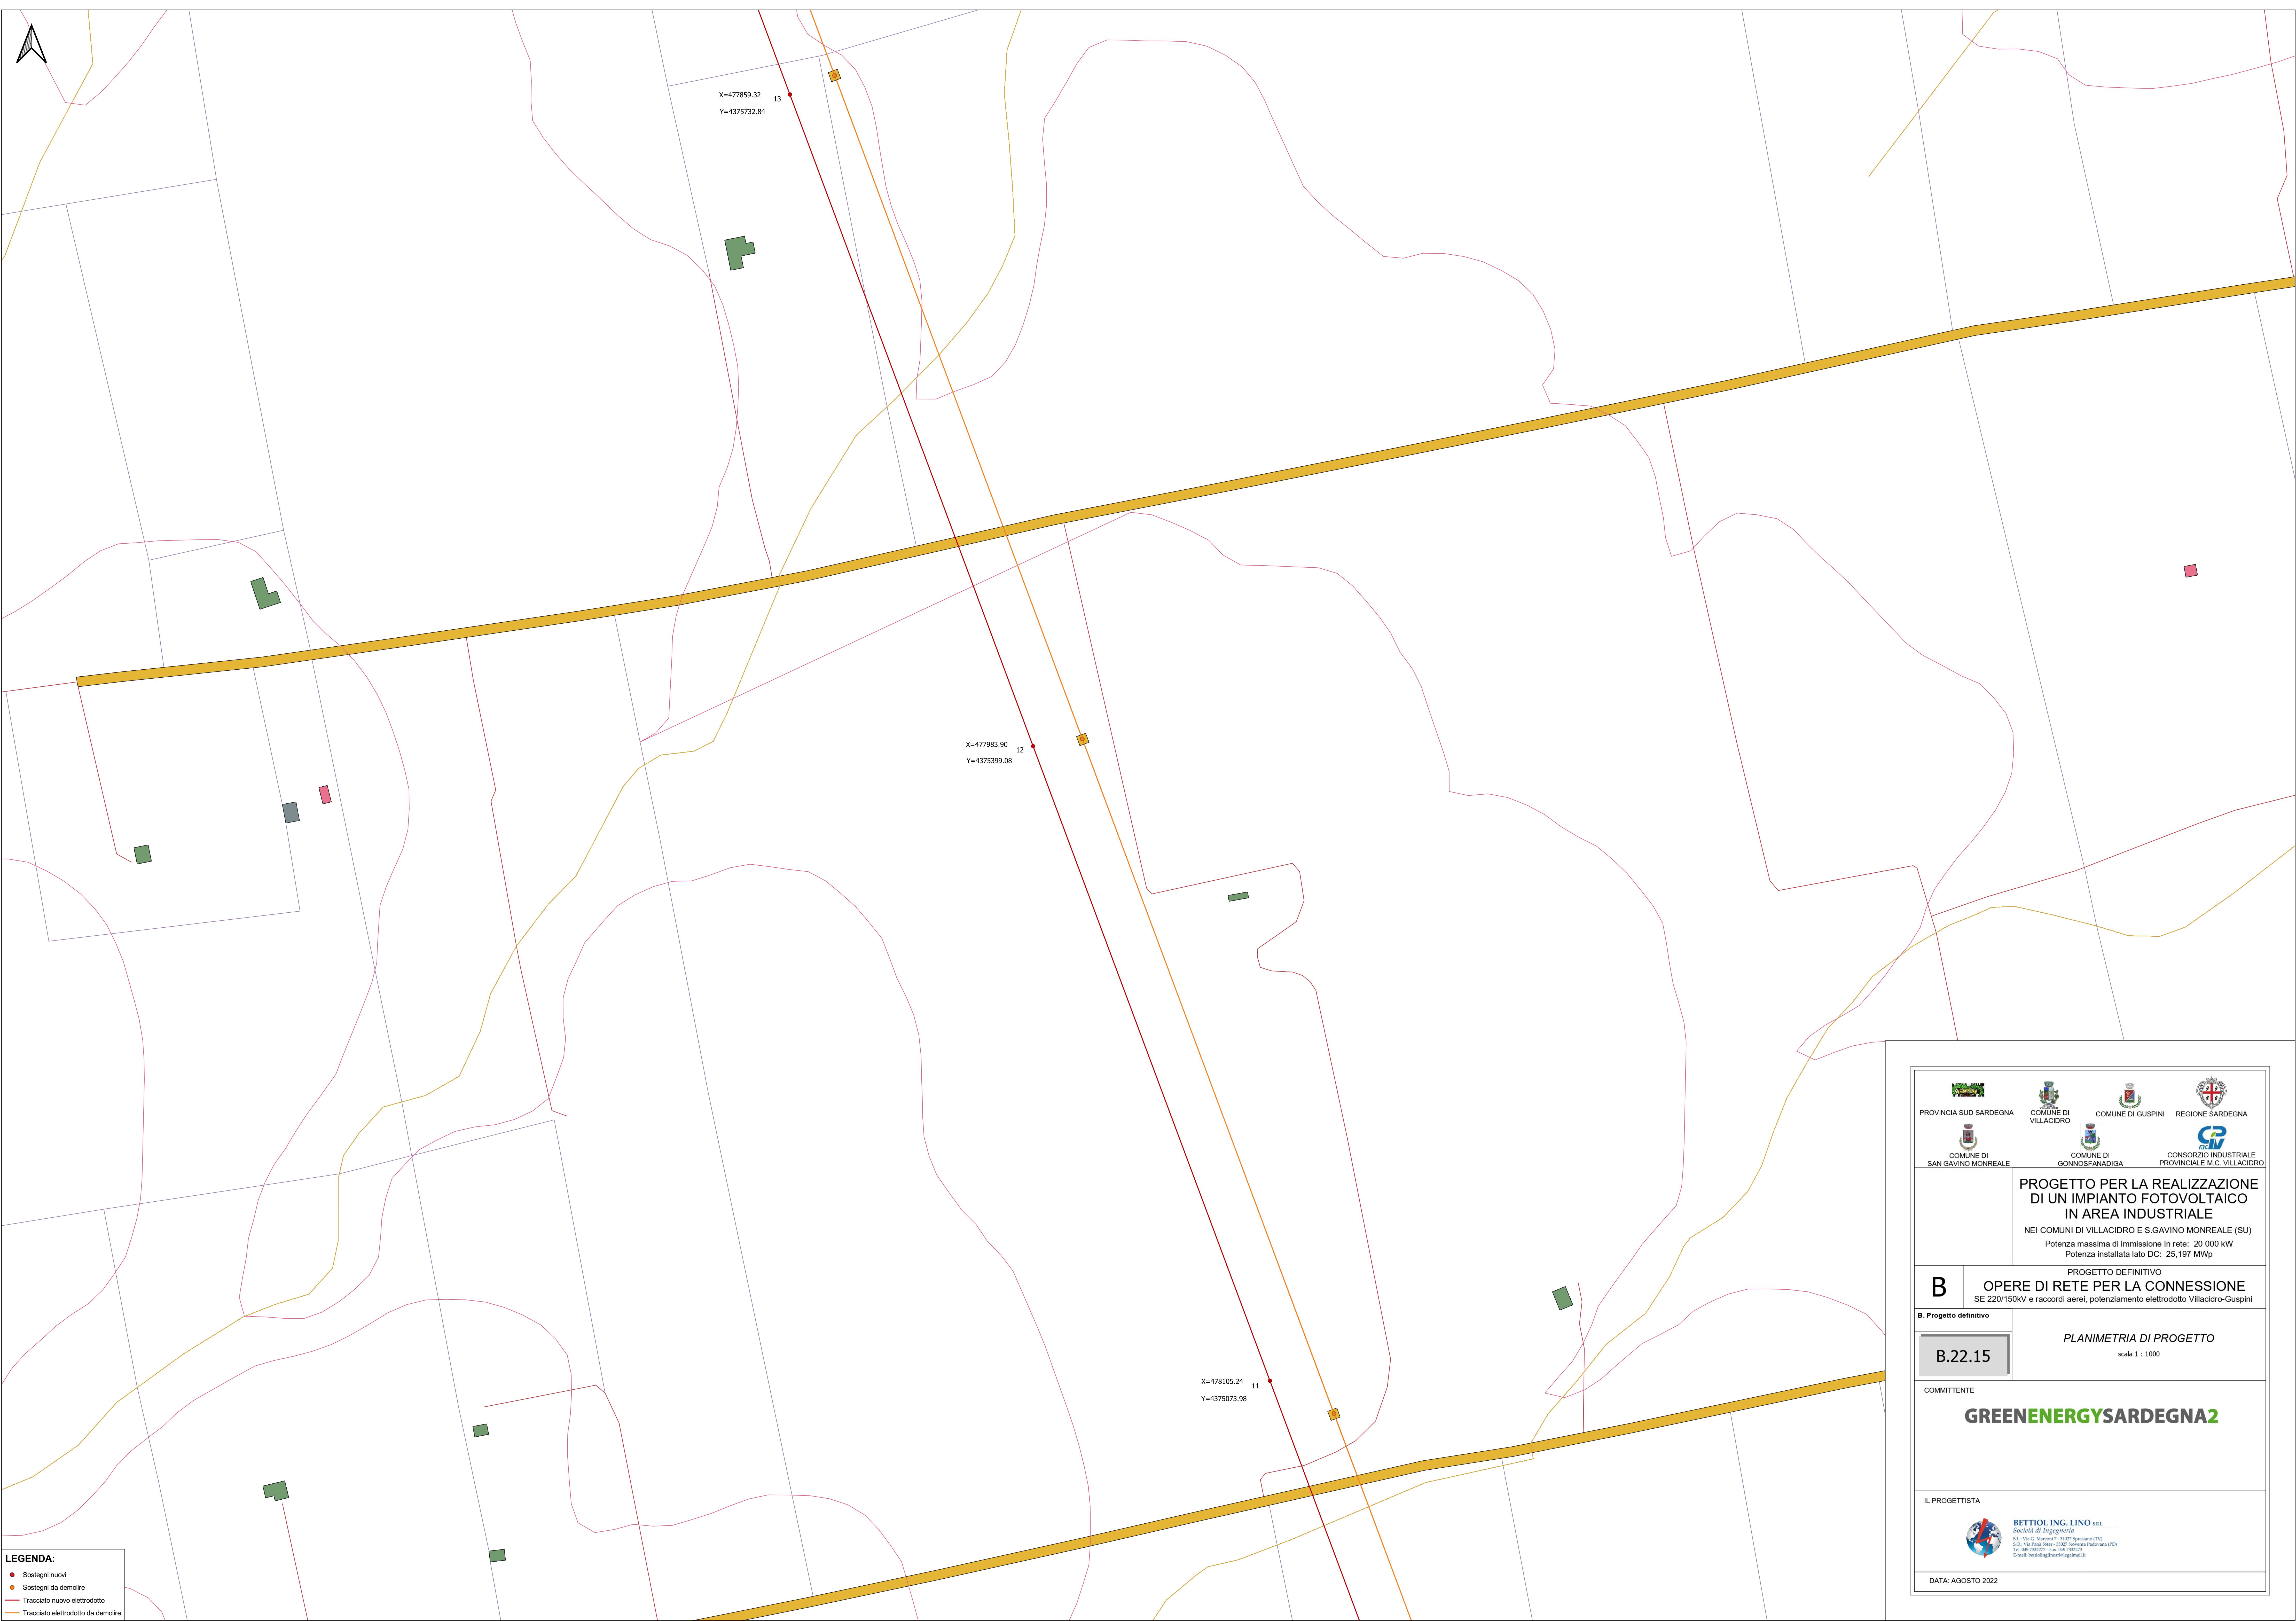


- LEGENDA:**
- Sostegni nuovi
 - Sostegni da demolire
 - Tracciato nuovo elettrodoto
 - Tracciato elettrodoto da demolire

<p>PROGETTO PER LA REALIZZAZIONE DI UN IMPIANTO FOTOVOLTAICO IN AREA INDUSTRIALE</p> <p>NEI COMUNI DI VILLACIDRO E S.GAVINO MONREALE (SU) Potenza massima di immissione in rete: 20 000 kW Potenza installata lato DC: 25,197 MWp</p>
<p>B PROGETTO DEFINITIVO OPERE DI RETE PER LA CONNESSIONE SE 220/150kV e raccordi aerei, potenziamento elettrodoto Villacidro-Guspini</p>
<p>B.22.15 PLANIMETRIA DI PROGETTO scala 1 : 1000</p>
<p>COMMITTENTE GREENENERGYSARDEGNA2</p>
<p>IL PROGETTISTA BETTIOL ING. LINO S.R.L. Società di Ingegneria S.p.A. s.r.l. - Albo Ingegneri - 00007 Guspini (SU) S.p.A. s.r.l. - Via Poma 100 - 00007 Guspini (SU) S.p.A. s.r.l. - Tel. 0785/100000 E-mail: bettiol@bettiol.it</p>
<p>DATA: AGOSTO 2022</p>

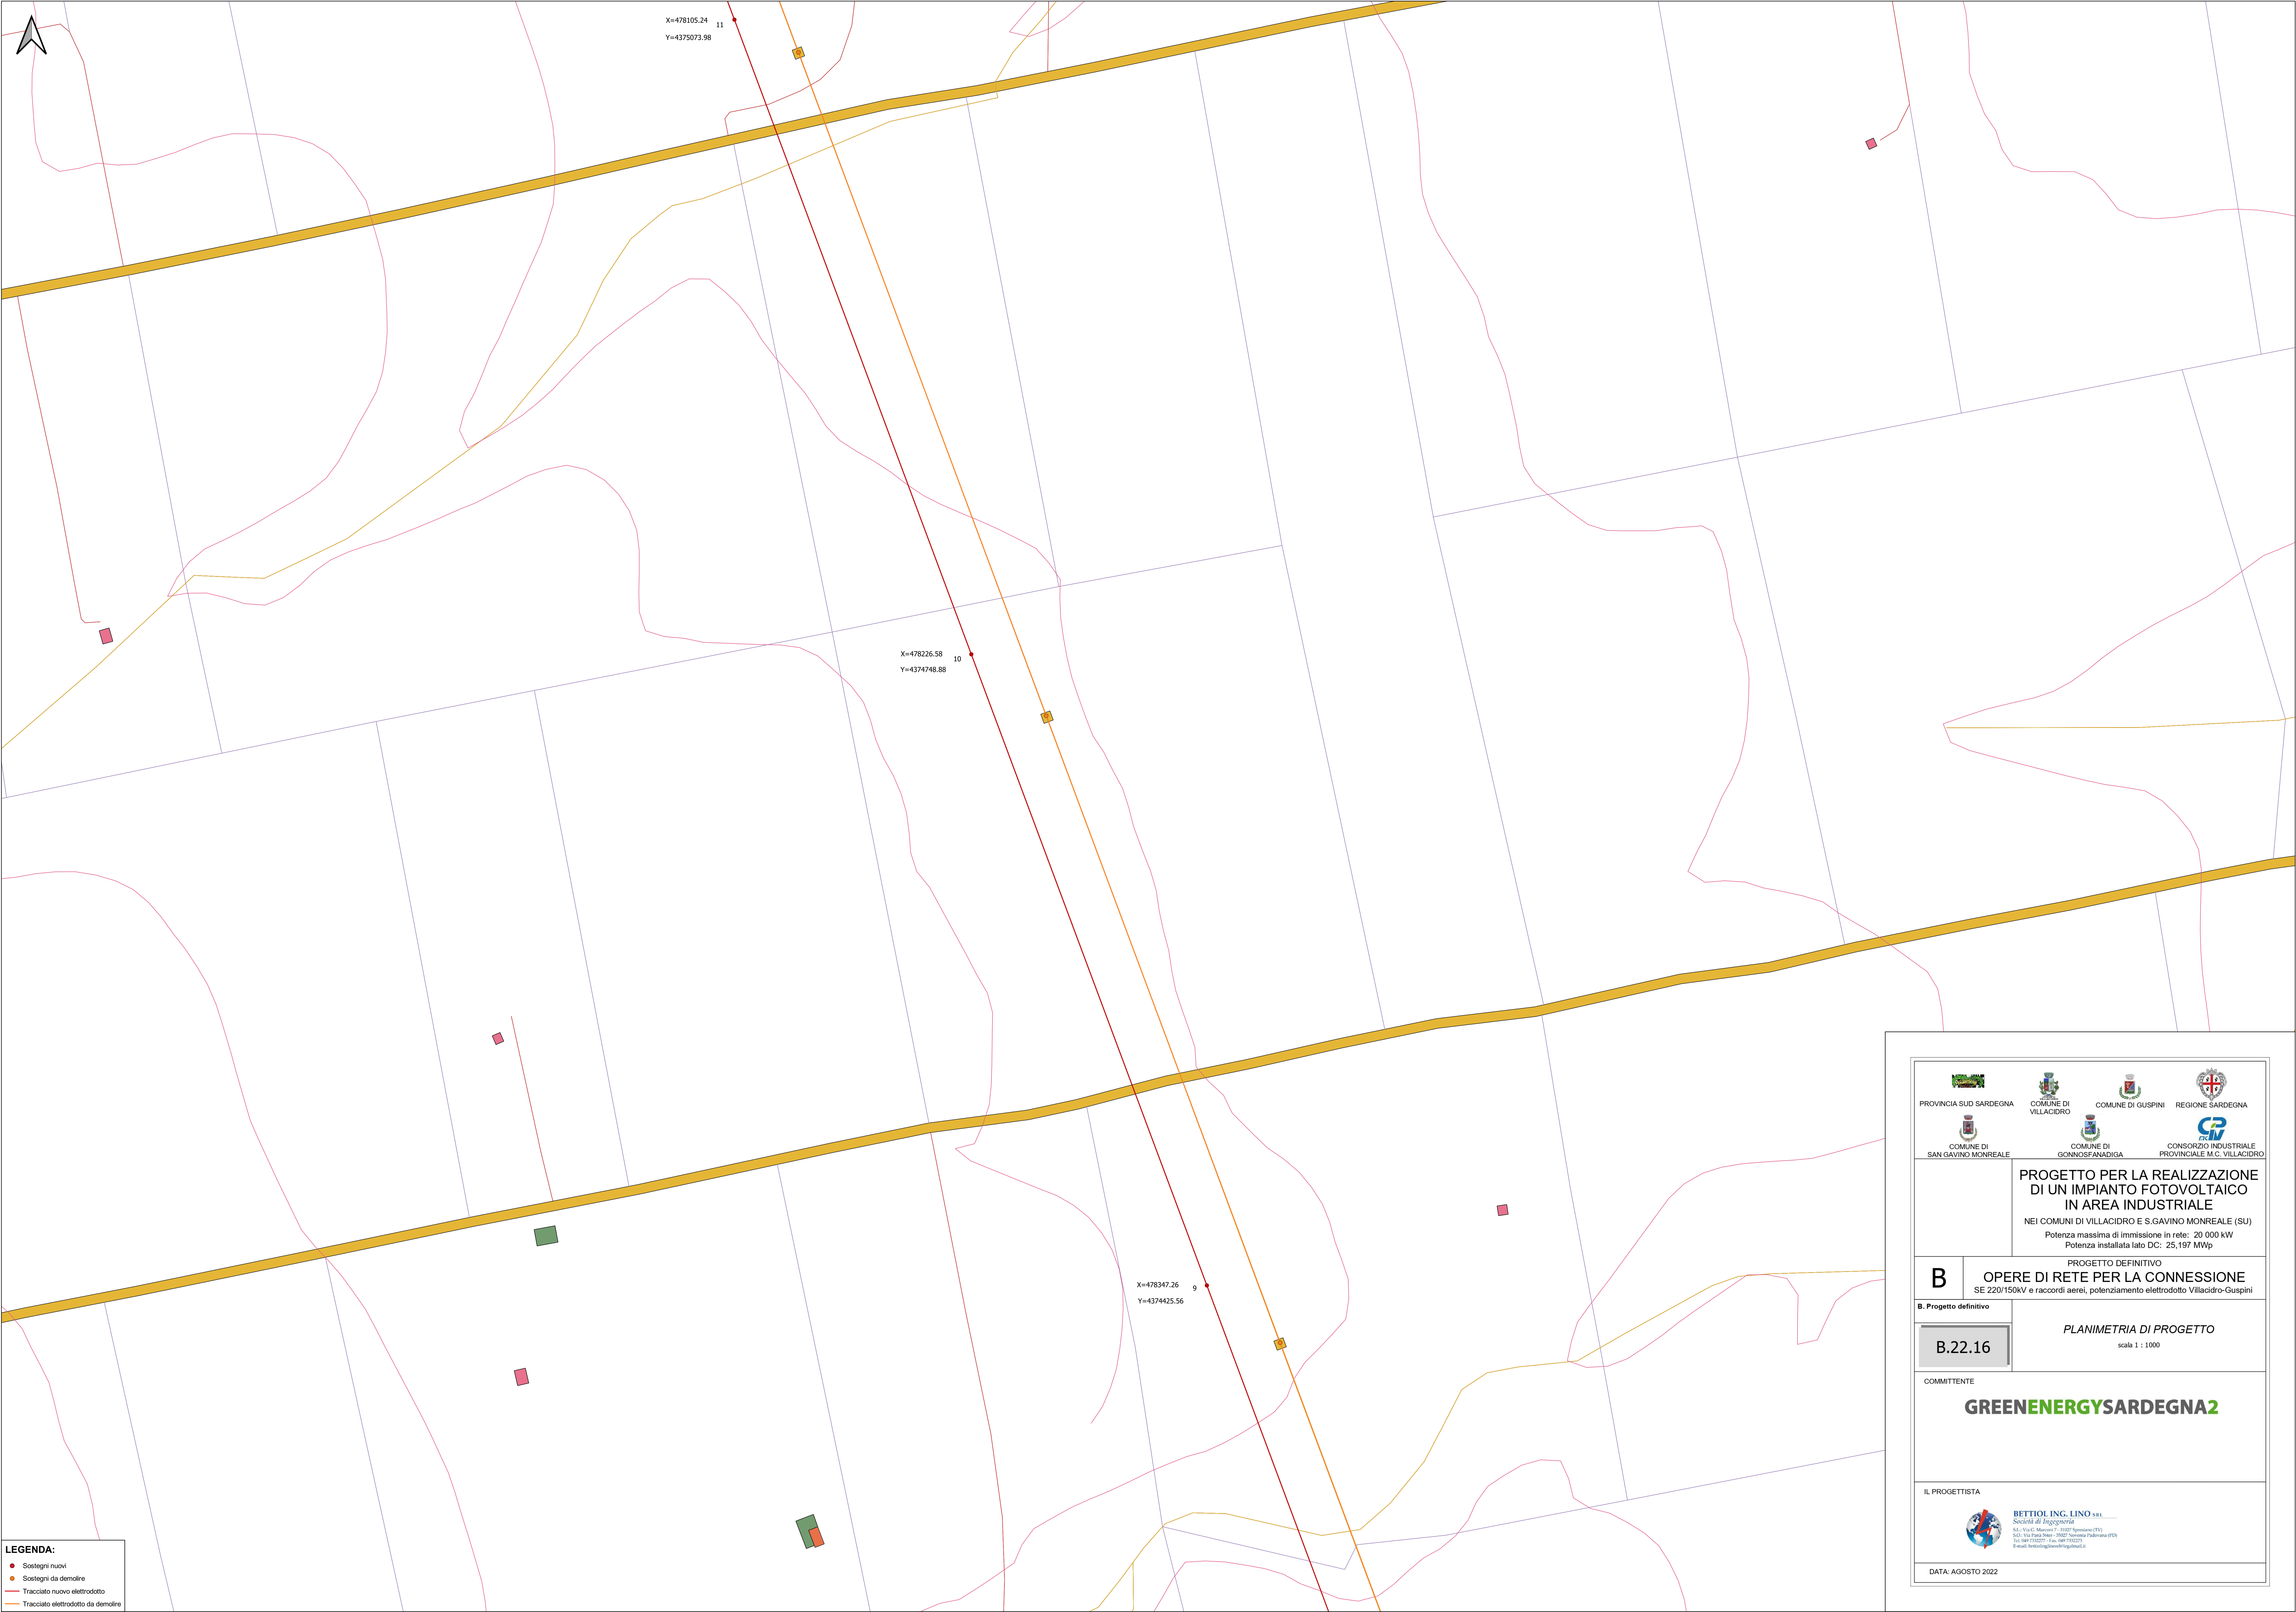



- LEGENDA:**
- Sostegni nuovi
 - Sostegni da demolire
 - Tracciato nuovo elettrodoto
 - Tracciato elettrodoto da demolire




<p>PROGETTO PER LA REALIZZAZIONE DI UN IMPIANTO FOTOVOLTAICO IN AREA INDUSTRIALE</p> <p>NEI COMUNI DI VILLACIDRO E S.GAVINO MONREALE (SU) Potenza massima di immissione in rete: 20 000 kW Potenza installata lato DC: 25,197 MWp</p>
<p>B PROGETTO DEFINITIVO OPERE DI RETE PER LA CONNESSIONE SE 220/150kV e raccordi aerei, potenziamento elettrodoto Villacidro-Guspini</p>
<p>B.22.16</p>
<p>PLANIMETRIA DI PROGETTO scala 1 : 1000</p>
<p>COMMITTENTE</p> <p>GREENENERGYSARDEGNA2</p>
<p>IL PROGETTISTA</p> <p> BETTIOL ING. LINO S.R.L. Società di Ingegneria S.p.A. - Via C. Matteotti - 09027 Guspini (SU) S.p.A. - Via Pirella More - 09027 Sanna Padrona (SU) S.p.A. - Via Pizzardi - 09040 PIZZI E-mail: bettiol@bettiol.it</p>
<p>DATA: AGOSTO 2022</p>

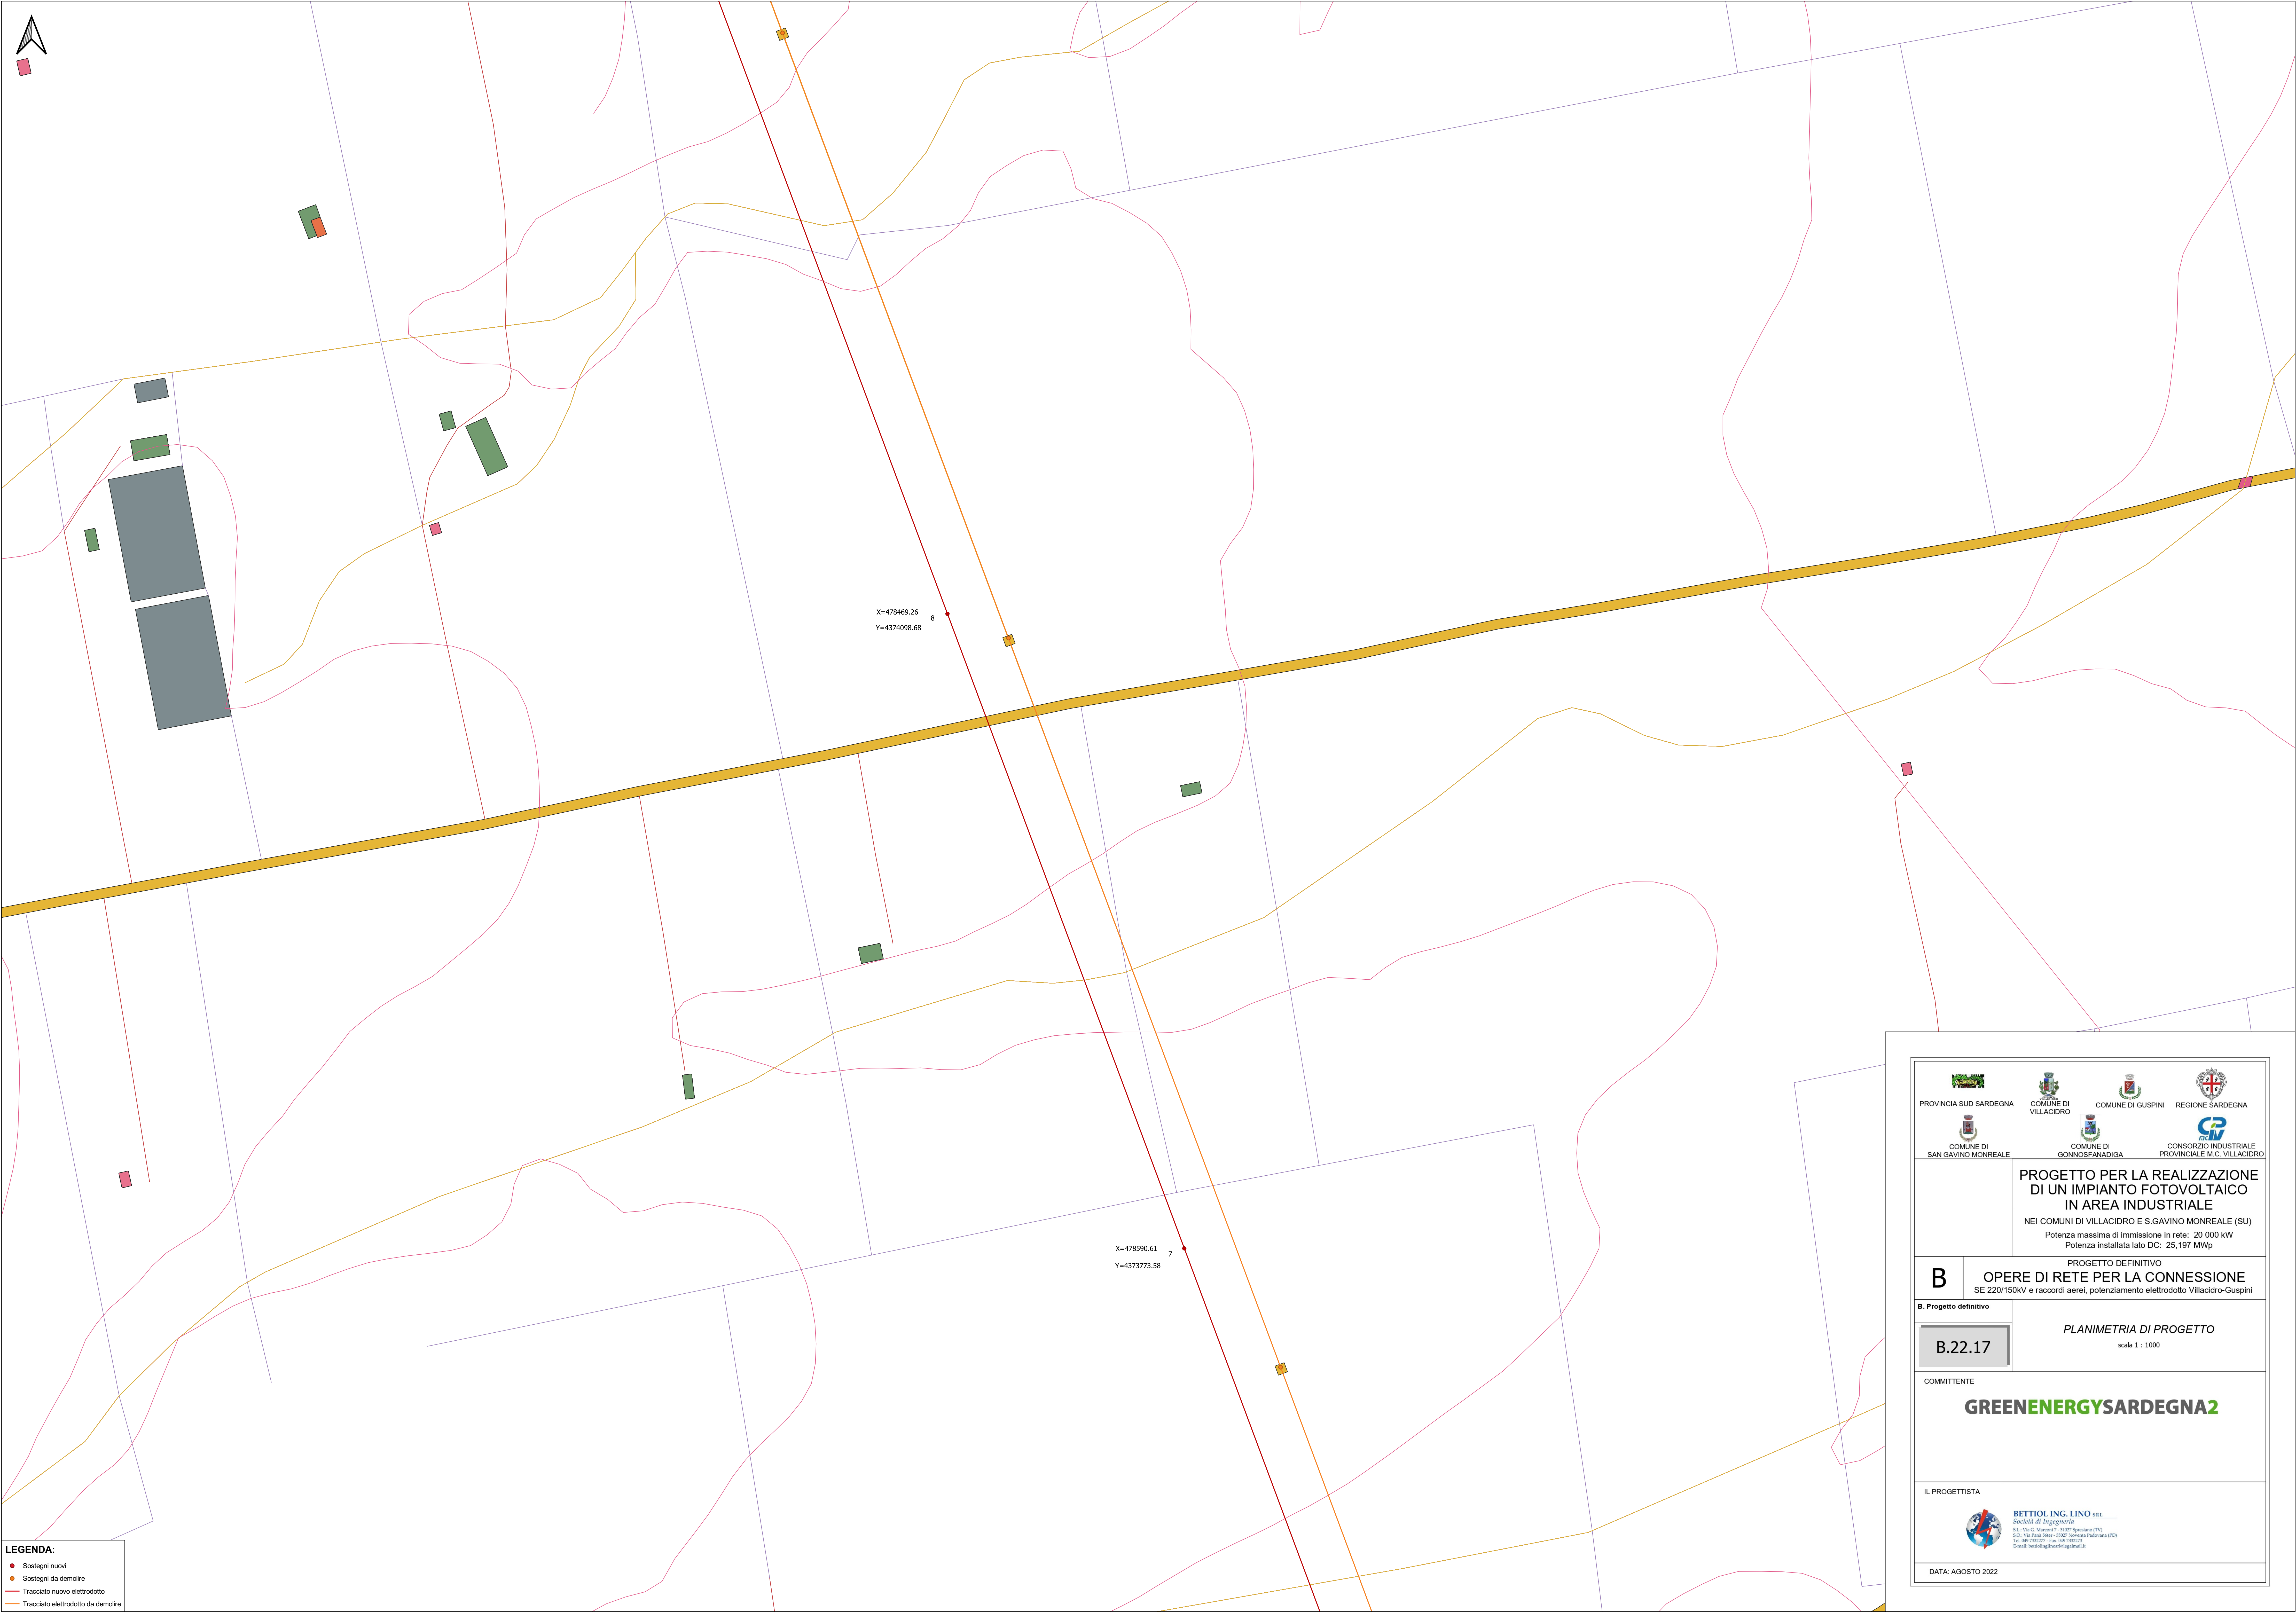

LEGENDA:

- Sostegni nuovi
- Sostegni da demolire
- Tracciato nuovo elettrodoto
- Tracciato elettrodoto da demolire

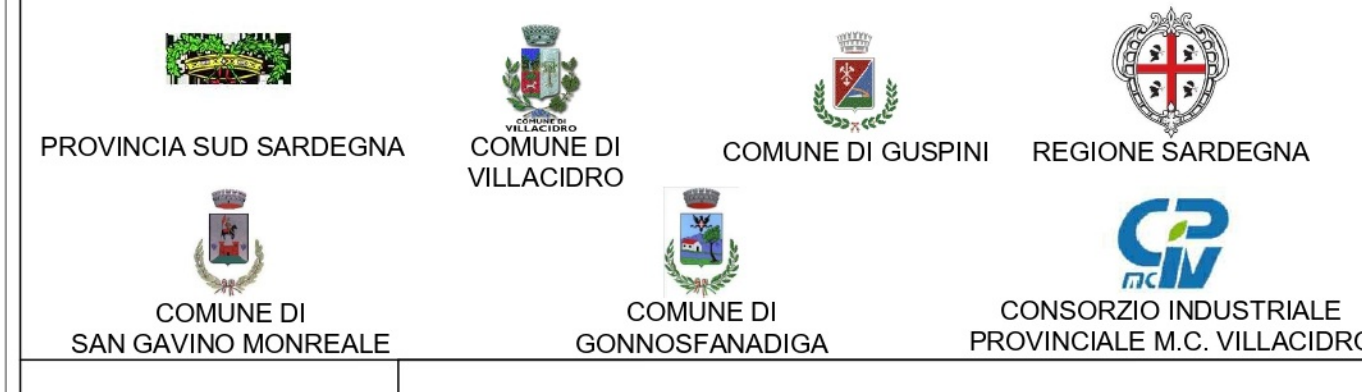
<p>PROGETTO PER LA REALIZZAZIONE DI UN IMPIANTO FOTOVOLTAICO IN AREA INDUSTRIALE</p> <p>NEI COMUNI DI VILLACIDRO E S.GAVINO MONREALE (SU) Potenza massima di immissione in rete: 20 000 kW Potenza installata lato DC: 25.197 MWp</p>
<p>B PROGETTO DEFINITIVO OPERE DI RETE PER LA CONNESSIONE SE 220/150kV e raccordi aerei, potenziamento elettrodoto Villacidro-Guspini</p>
<p>B.22.17 PLANIMETRIA DI PROGETTO scala 1 : 1000</p>
<p>COMMITTENTE</p> <p>GREENENERGYSARDEGNA2</p>
<p>IL PROGETTISTA</p> <p> BETTIOL ING. LINO s.r.l. Società di Ingegneria S.p.A. - Via C. Matteotti - 09027 Guspini (SU) S.p.A. - Via Pirella - 09027 Guspini (SU) S.p.A. - Via Pirella - 09027 Guspini (SU) E-mail: bettiol@bettiol.it</p>
<p>DATA: AGOSTO 2022</p>

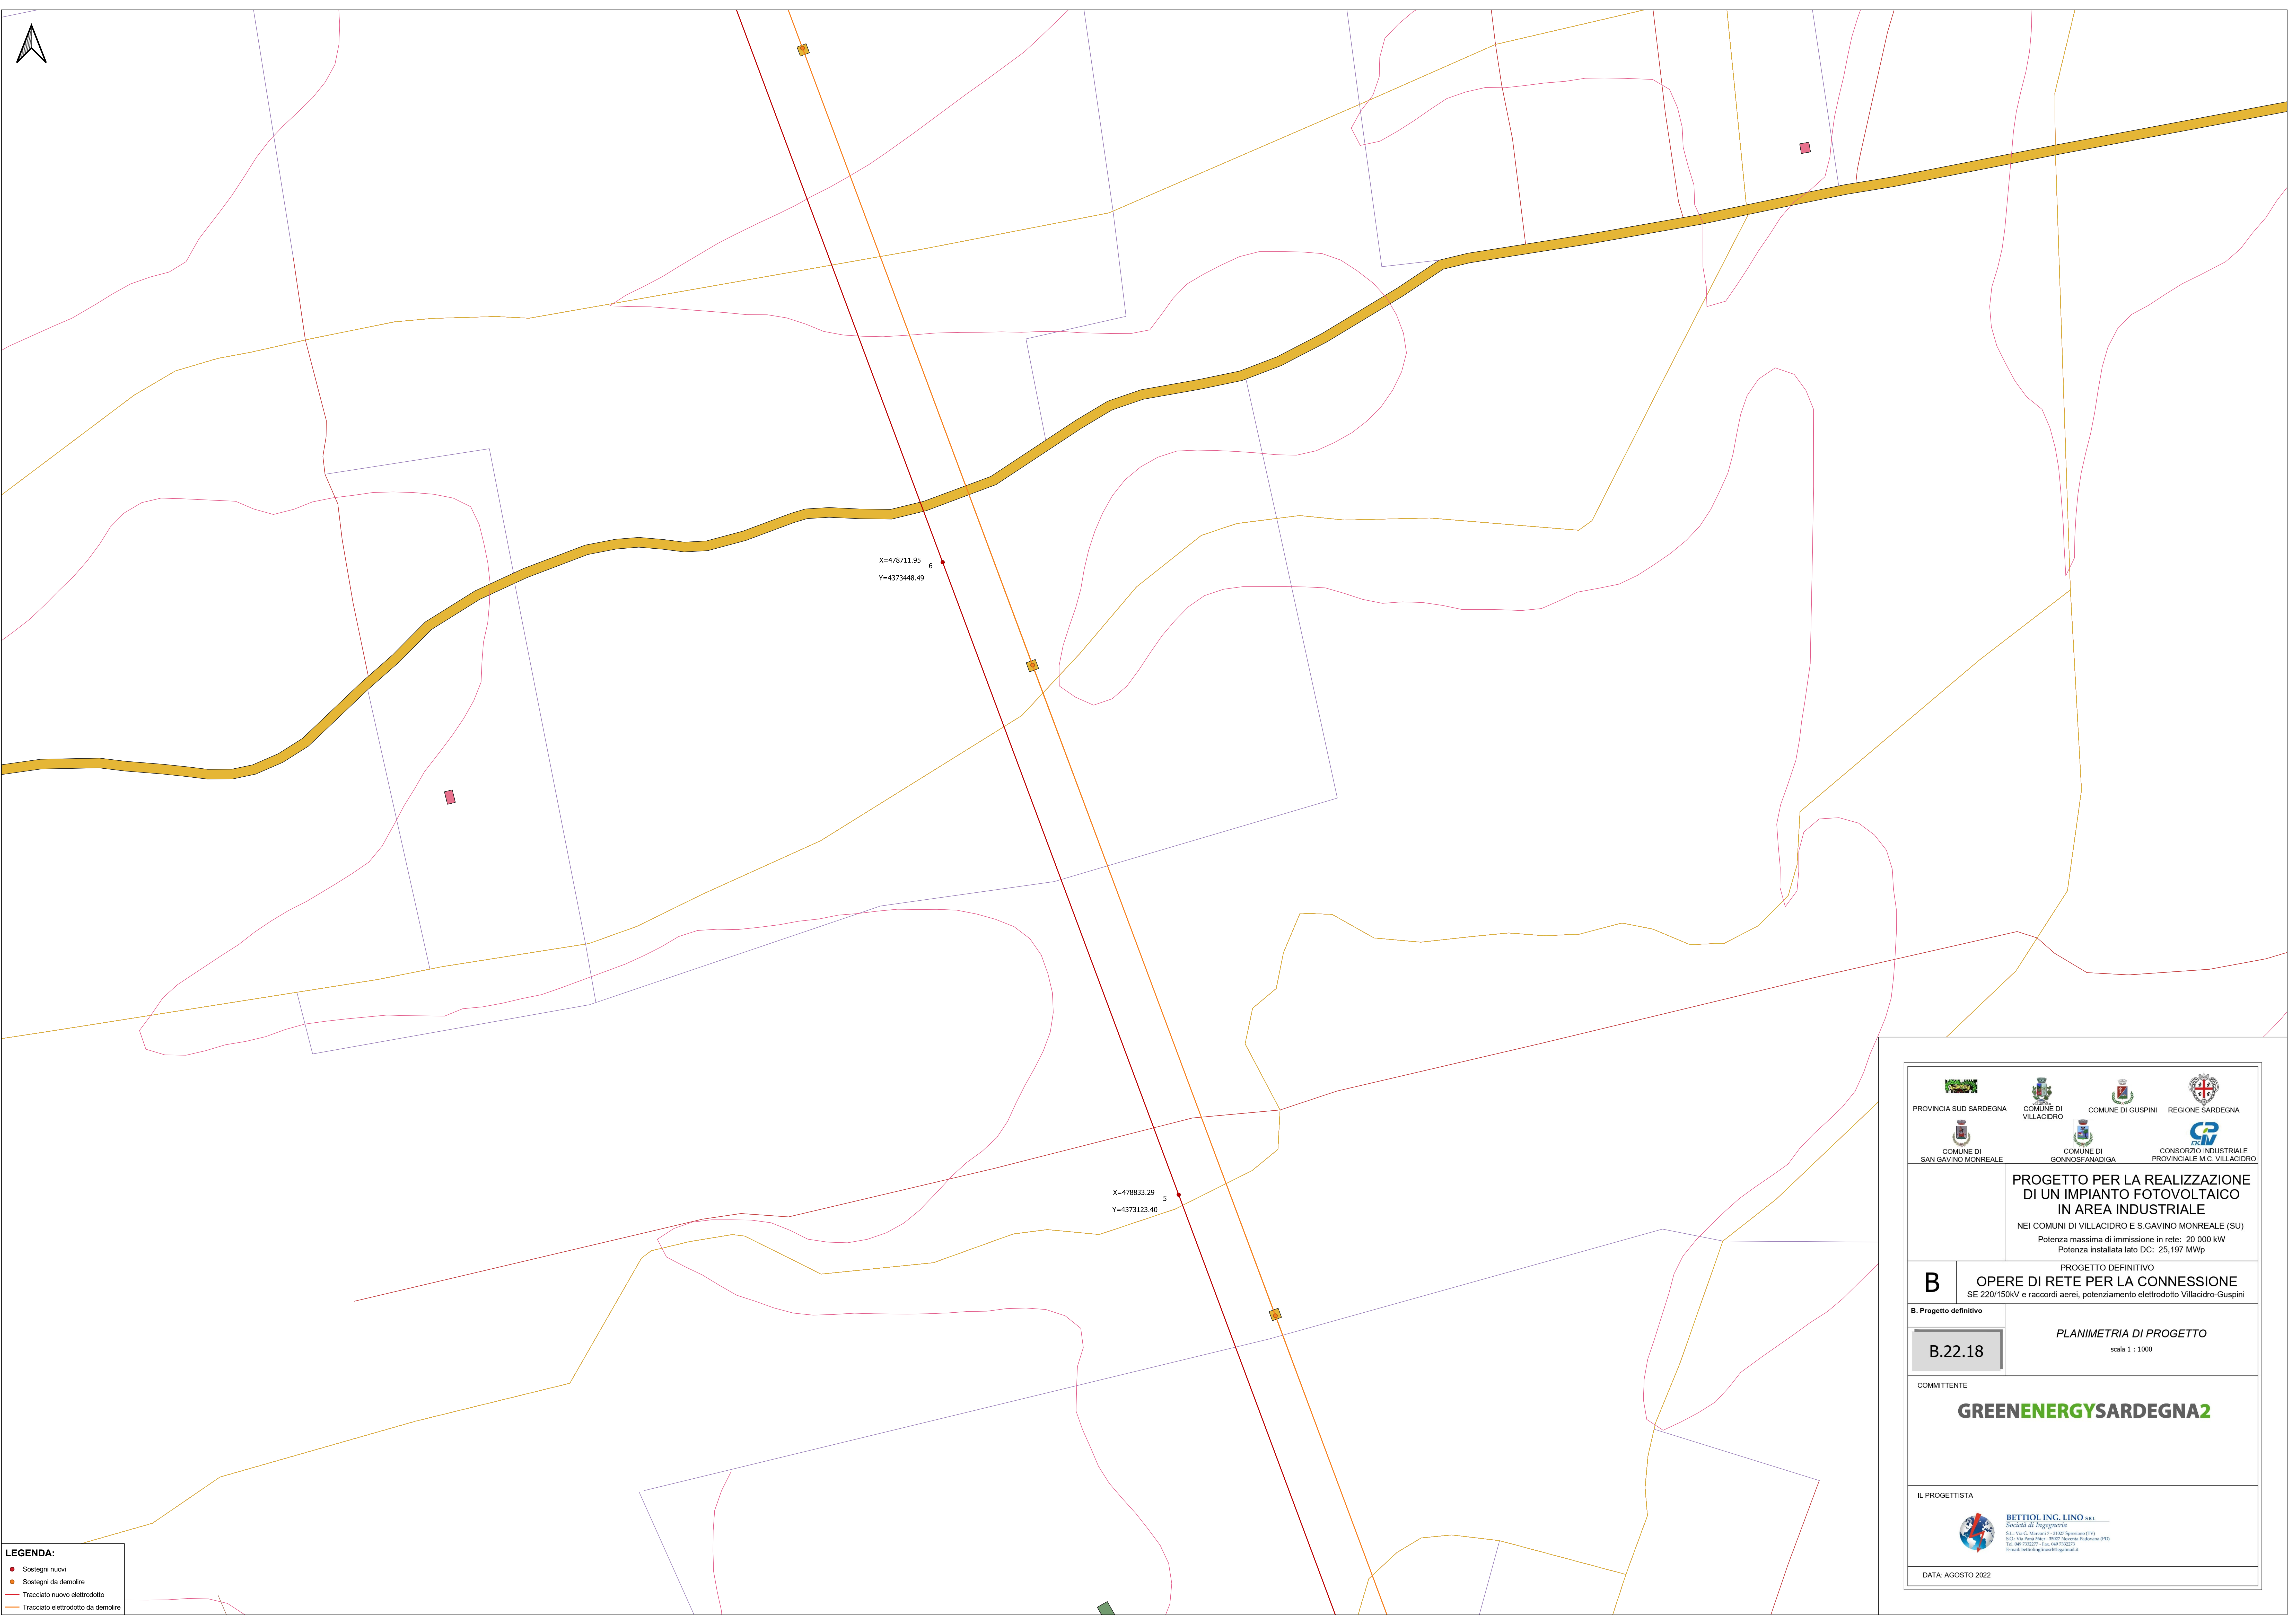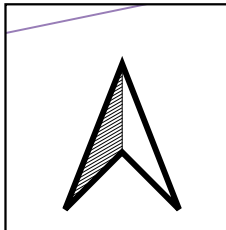

X=478711.95
Y=4373448.49
6

X=478833.29
Y=4373123.40
5

- LEGENDA:**
- Sostegni nuovi
 - Sostegni da demolire
 - Tracciato nuovo elettrodotti
 - Tracciato elettrodotti da demolire


<p>PROGETTO PER LA REALIZZAZIONE DI UN IMPIANTO FOTOVOLTAICO IN AREA INDUSTRIALE</p> <p>NEI COMUNI DI VILLACIDRO E S.GAVINO MONREALE (SU) Potenza massima di immissione in rete: 20 000 kW Potenza installata lato DC: 25.197 MWp</p>
<p>B OPERE DI RETE PER LA CONNESSIONE SE 220/150kV e raccordi aerei, potenziamento elettrodotti Villacidro-Guspini</p>
<p>B.22.18</p>
<p>PLANIMETRIA DI PROGETTO scala 1 : 1000</p>
<p>COMMITTENTE</p> <p>GREENENERGYSARDEGNA2</p>
<p>IL PROGETTISTA</p> <p> BETTIOL ING. LINO s.r.l. Società di Ingegneria S.p.A. - Via C. Matteotti - 09027 Guspini (SU) S.p.A. - Via P. Moro - 09027 S. Maria Padrona (SU) S.p.A. - Via P. Moro - 09027 S. Maria Padrona (SU) E-mail: bettiol.lino@ing.it</p>
<p>DATA: AGOSTO 2022</p>



- LEGENDA:**
- Sostegni nuovi
 - Sostegni da demolire
 - Tracciato nuovo elettrodoto
 - Tracciato elettrodoto da demolire

<p>PROGETTO PER LA REALIZZAZIONE DI UN IMPIANTO FOTOVOLTAICO IN AREA INDUSTRIALE</p> <p>NEI COMUNI DI VILLACIDRO E S.GAVINO MONREALE (SU) Potenza massima di immissione in rete: 20 000 kW Potenza installata lato DC: 25,197 MWp</p>
<p>B PROGETTO DEFINITIVO OPERE DI RETE PER LA CONNESSIONE SE 220/150kV e raccordi aerei, potenziamento elettrodoto Villacidro-Guspini</p>
<p>B.22.19 PLANIMETRIA DI PROGETTO scala 1 : 1000</p>
<p>COMMITTENTE GREENENERGYSARDEGNA2</p>
<p>IL PROGETTISTA BETTIOL ING. LINO s.r.l. Società di Ingegneria S.p.A. - Membro n° 10587 Regione (PT) S.U. - Via Pisa 100 - 09027 Spina Padrona (PT) S.I. - 0481/702277 - Fax: 0481/702273 E-mail: bettiol@bettiol.it</p>
<p>DATA: AGOSTO 2022</p>



LEGENDA:

- Sostegni nuovi
- Sostegni da demolire
- Tracciato nuovo elettrodoto
- Tracciato elettrodoto da demolire

<p>PROGETTO PER LA REALIZZAZIONE DI UN IMPIANTO FOTOVOLTAICO IN AREA INDUSTRIALE</p> <p>NEI COMUNI DI VILLACIDRO E S.GAVINO MONREALE (SU)</p> <p>Potenza massima di immissione in rete: 20.000 kW Potenza installata lato DC: 25.197 MWp</p>
<p>B PROGETTO DEFINITIVO OPERE DI RETE PER LA CONNESSIONE SE 220/150kV e raccordi aerei, potenziamento elettrodoto Villacidro-Guspini</p>
<p>B.22.20 PLANIMETRIA DI PROGETTO scala 1 : 1000</p>
<p>COMMITTENTE</p> <p>GREENENERGYSARDEGNA2</p>
<p>IL PROGETTISTA</p> <p> BETTIOL ING. LINO s.r.l. Società di Ingegneria S.p.A. - Via C. Matteotti - 09047 Guspini (SU) S.p.A. - Via Pirella More - 09027 Sanna Padrona (PU) S.p.A. - Via Pizzardi - 04014 Piacenza (PC) E-mail: bettiol.lino@ing.it</p>
<p>DATA: AGOSTO 2022</p>