

- LEGENDA:**
- Sostegni nuovi
  - Sostegni esistenti
  - SOSTEGNI DA DEMOLIRE
  - Tracciato nuovo elettrodotto
  - Tracciato elettrodotto da demolire
  - Tracciato elettrodotto esistente
  - Linea 150 kV "Guspini-Pabillonis" (oggetto di rifacimento da parte di altro gestore)
  - - - - - Confine fogli catastali
  - - - - - Limiti comunali
  - Aree impegnate e potenzialmente impegnate
  - Aree impegnate
  - Aree potenzialmente impegnate



**PROGETTO PER LA REALIZZAZIONE  
DI UN IMPIANTO FOTOVOLTAICO  
IN AREA INDUSTRIALE**  
NEI COMUNI DI VILLACIDRO E S.GAVINO MONREALE (SU)  
Potenza massima di immissione in rete: 20 000 kW  
Potenza installata lato DC: 25,197 MWp

**B** PROGETTO DEFINITIVO  
**OPERE DI RETE PER LA CONNESSIONE**  
SE 220/150kV e raccordi aerei, potenziamento elettrodotto Villacidro-Guspini


**B.34.1** PLANIMETRIA CATASTALE CON  
AREE POTENZIALMENTE IMPEGNATE  
scala 1 : 2000

COMMITTENTE  
**GREENENERGYSARDEGNA2**


IL PROGETTISTA  
**BETTIOL ING. LINO S.R.L.**  
Società di Ingegneria  
S.L. Via G. Matteotti, 3 - 05027 Spina (PV)  
Tel. 049 932227 - Fax 049 932228 - P.le Europa 1/20  
Email: bettiol@bettiolingegneria.it

DATA: AGOSTO 2022



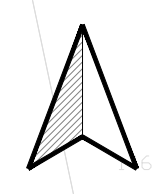

Comune di San Gavino Monreale

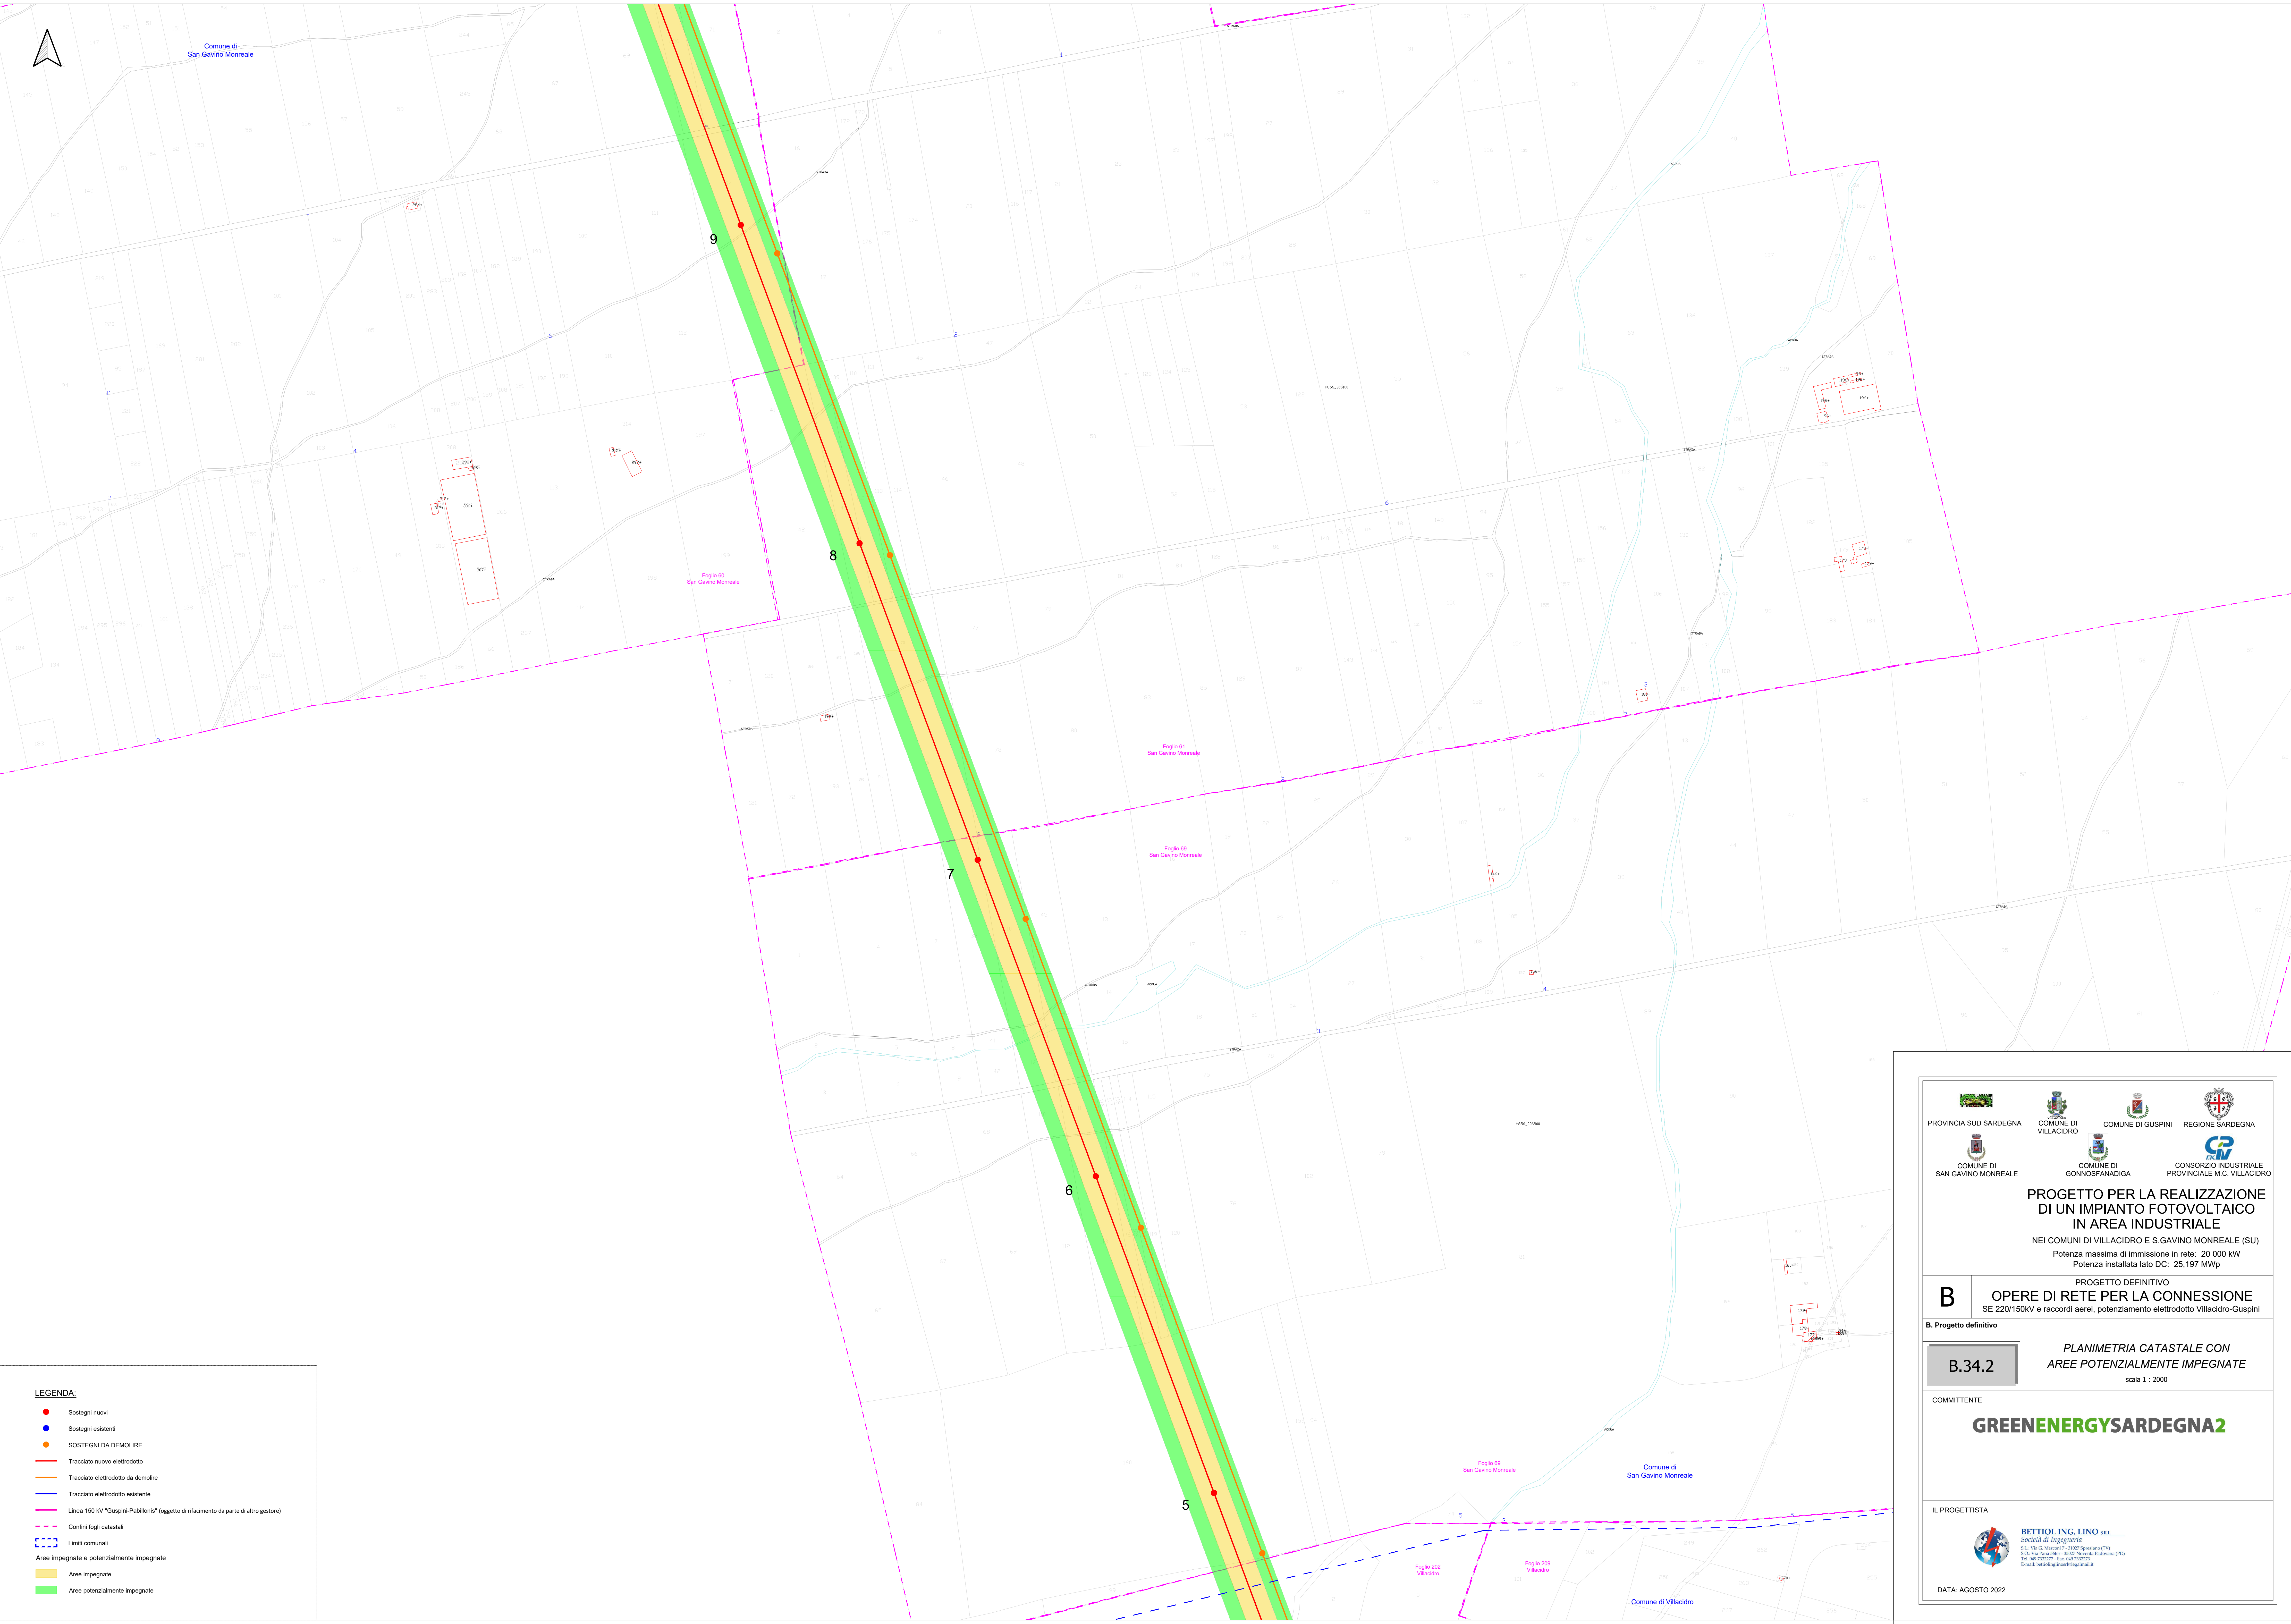

LEGENDA:

- Sostegni nuovi
- Sostegni esistenti
- SOSTEGNI DA DEMOLIRE
- Tracciato nuovo elettrodotto
- Tracciato elettrodotto da demolire
- Tracciato elettrodotto esistente
- Linea 150 kV "Guspini-Pabillonis" (oggetto di rifacimento da parte di altro gestore)
- - - Confini fogli catastali
- - - Limiti comunali
- Aree impegnate e potenzialmente impegnate
- Aree impegnate
- Aree potenzialmente impegnate



**PROGETTO PER LA REALIZZAZIONE DI UN IMPIANTO FOTOVOLTAICO IN AREA INDUSTRIALE**  
 NEI COMUNI DI VILLACIDRO E S.GAVINO MONREALE (SU)  
 Potenza massima di immissione in rete: 20.000 kW  
 Potenza installata lato DC: 25.197 MWp

**B** PROGETTO DEFINITIVO  
**OPERE DI RETE PER LA CONNESSIONE**  
 SE 220/150kV e raccordi aerei, potenziamento elettrodotto Villacidro-Guspini

B. Progetto definitivo


**B.34.2** PLANIMETRIA CATASTALE CON AREE POTENZIALMENTE IMPEGNATE  
 scala 1 : 2000

COMMITTENTE  
**GREENENERGYSARDEGNA2**

IL PROGETTISTA  
 **BETTIOL ING. LINO S.R.L.**  
 Società di Ingegneria  
 S.L. Via G. Matteotti, 31027 Spinesa (TV)  
 Tel. 041 932277 - Fax 041 932278 - Pagine Gialle  
 Email: bettiol@greenenergysardegna2.it

DATA: AGOSTO 2022



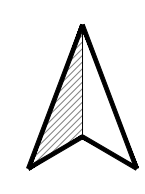

Comune di San Gavino Monreale

14

13

12

11

10

Foglio S2 San Gavino Monreale

Foglio S1 San Gavino Monreale

Foglio S3 San Gavino Monreale

Foglio S1 San Gavino Monreale


Foglio S1 San Gavino Monreale

Foglio S0 San Gavino Monreale

Foglio S1 San Gavino Monreale

Foglio S1 San Gavino Monreale

- LEGENDA:**
- Sostegni nuovi
  - Sostegni esistenti
  - SOSTEGNI DA DEMOLIRE
  - Tracciato nuovo elettrodotto
  - Tracciato elettrodotto da demolire
  - Tracciato elettrodotto esistente
  - Linea 150 kV "Guspini-Pabillonis" (oggetto di rifacimento da parte di altro gestore)
  - Confini fogli catastali
  - Limiti comunali
  - Aree impegnate e potenzialmente impegnate
  - Aree impegnate
  - Aree potenzialmente impegnate

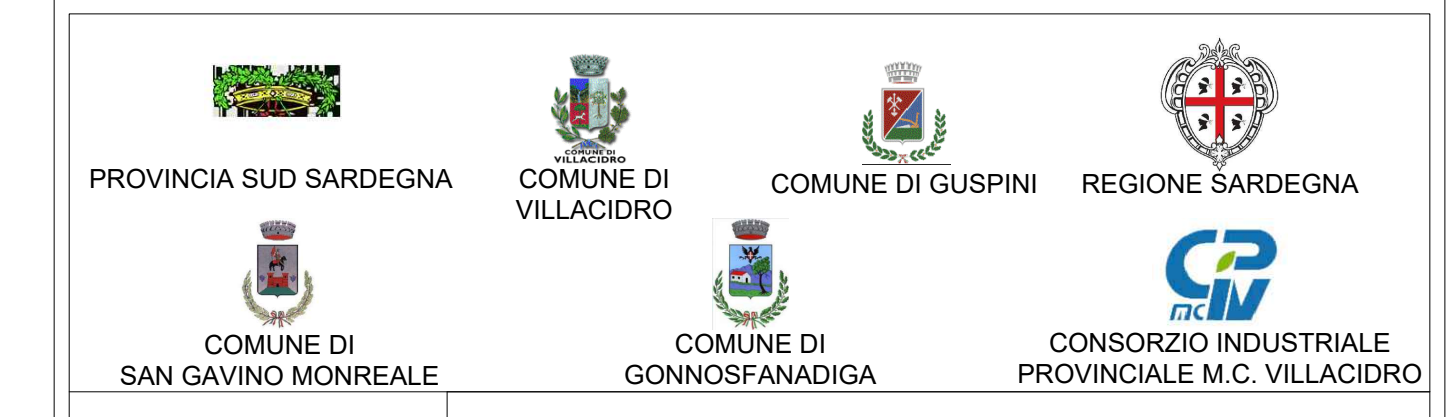

**PROGETTO PER LA REALIZZAZIONE DI UN IMPIANTO FOTOVOLTAICO IN AREA INDUSTRIALE**  
 NEI COMUNI DI VILLACIDRO E S.GAVINO MONREALE (SU)  
 Potenza massima di immissione in rete: 20.000 kW  
 Potenza installata lato DC: 25.197 MWp

**B** PROGETTO DEFINITIVO  
**OPERE DI RETE PER LA CONNESSIONE**  
 SE 220/150kV e raccordi aerei, potenziamento elettrodotto Villacidro-Guspini

B. Progetto definitivo

**B.34.3**

**PLANIMETRIA CATASTALE CON AREE POTENZIALMENTE IMPEGNATE**  
 scala 1 : 2000

COMMITTENTE

**GREENENERGYSARDEGNA2**


IL PROGETTISTA



DATA: AGOSTO 2022

Comune di San Gavino Monreale



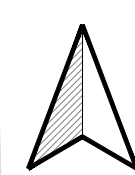

Comune di San Gavino Monreale

Foglio 33 San Gavino Monreale

Foglio 40 San Gavino Monreale

Foglio 34 San Gavino Monreale

Foglio 43 San Gavino Monreale

18

17

16

15

14

Foglio 42 San Gavino Monreale

Foglio 52 San Gavino Monreale


Foglio 41 San Gavino Monreale

Foglio 51 San Gavino Monreale

Foglio 52 San Gavino Monreale

Comune di San Gavino Monreale

- LEGENDA:**
- Sostegni nuovi
  - Sostegni esistenti
  - SOSTEGNI DA DEMOLIRE
  - Tracciato nuovo elettrodotto
  - Tracciato elettrodotto da demolire
  - Tracciato elettrodotto esistente
  - Linea 150 kV "Guspini-Pabillonis" (oggetto di rifacimento da parte di altro gestore)
  - - - - - Confini fogli catastali
  - - - - - Limiti comunali
  - Aree impegnate e potenzialmente impegnate
  - Aree impegnate
  - Aree potenzialmente impegnate

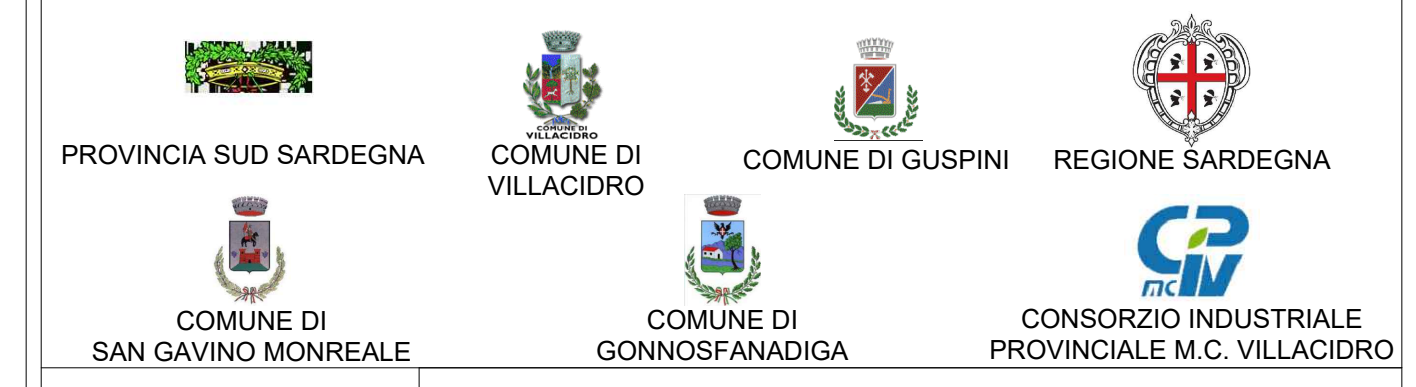

**PROGETTO PER LA REALIZZAZIONE DI UN IMPIANTO FOTOVOLTAICO IN AREA INDUSTRIALE**  
 NEI COMUNI DI VILLACIDRO E S.GAVINO MONREALE (SU)  
 Potenza massima di immissione in rete: 20.000 kW  
 Potenza installata lato DC: 25.197 MWp

**B** PROGETTO DEFINITIVO  
**OPERE DI RETE PER LA CONNESSIONE**  
 SE 220/150kV e raccordi aerei, potenziamento elettrodotto Villacidro-Guspini

B. Progetto definitivo


**B.34.4** PLANIMETRIA CATASTALE CON AREE POTENZIALMENTE IMPEGNATE  
 scala 1 : 2000

COMMITTENTE  
**GREENENERGYSARDEGNA2**

IL PROGETTISTA  
**BETTIOL INO. LINO S.R.L.**  
 Società di Ingegneria  
 S.L. Via G. Mattei 9 - 01027 Spresano (TV)  
 S.S. Via F.lli Rossini 100/102 - 36100 Padova (PD)  
 Tel. 049 932229 - Fax 049 932224 - Padova (PD)  
 Email: info@bettiolinoingegneria.it

DATA: AGOSTO 2022



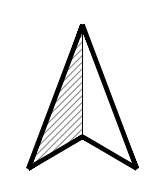

Comune di San Gavino Monreale

Linea 347 Guspini - Pabillonis

Linea 334 Villacidro - Guspini

- LEGENDA:**
- Sostegni nuovi
  - Sostegni esistenti
  - SOSTEGNI DA DEMOLIRE
  - Tracciato nuovo elettrodotto
  - Tracciato elettrodotto da demolire
  - Tracciato elettrodotto esistente
  - Linea 150 kV "Guspini-Pabillonis" (oggetto di rifacimento da parte di altro gestore)
  - - - - - Confini fogli catastali
  - - - - - Limiti comunali
  - Aree impegnate e potenzialmente impegnate
  - Aree impegnate
  - Aree potenzialmente impegnate



**PROGETTO PER LA REALIZZAZIONE DI UN IMPIANTO FOTOVOLTAICO IN AREA INDUSTRIALE**  
 NEI COMUNI DI VILLACIDRO E S.GAVINO MONREALE (SU)  
 Potenza massima di immissione in rete: 20.000 kW  
 Potenza installata lato DC: 25.197 MWp

**B** PROGETTO DEFINITIVO  
**OPERE DI RETE PER LA CONNESSIONE**  
 SE 220/150kV e raccordi aerei, potenziamento elettrodotto Villacidro-Guspini


**B.34.5** PLANIMETRIA CATASTALE CON AREE POTENZIALMENTE IMPEGNATE  
 scala 1 : 2000

COMMITTENTE  
**GREENENERGYSARDEGNA2**


IL PROGETTISTA  
**BETTIOL ING. LINO S.R.L.**  
 Società di Ingegneria  
 S.L. Via G. Matteotti, 10 - 01027 Spresano (TV)  
 Tel. 0431 712277 - Fax 0431 712278 - Pagine Gialle (P)  
 Email: bettiol@greenenergysardegna2.it

DATA: AGOSTO 2022



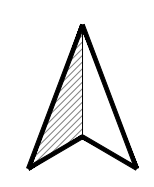


Comune di Gonnosfanadiga

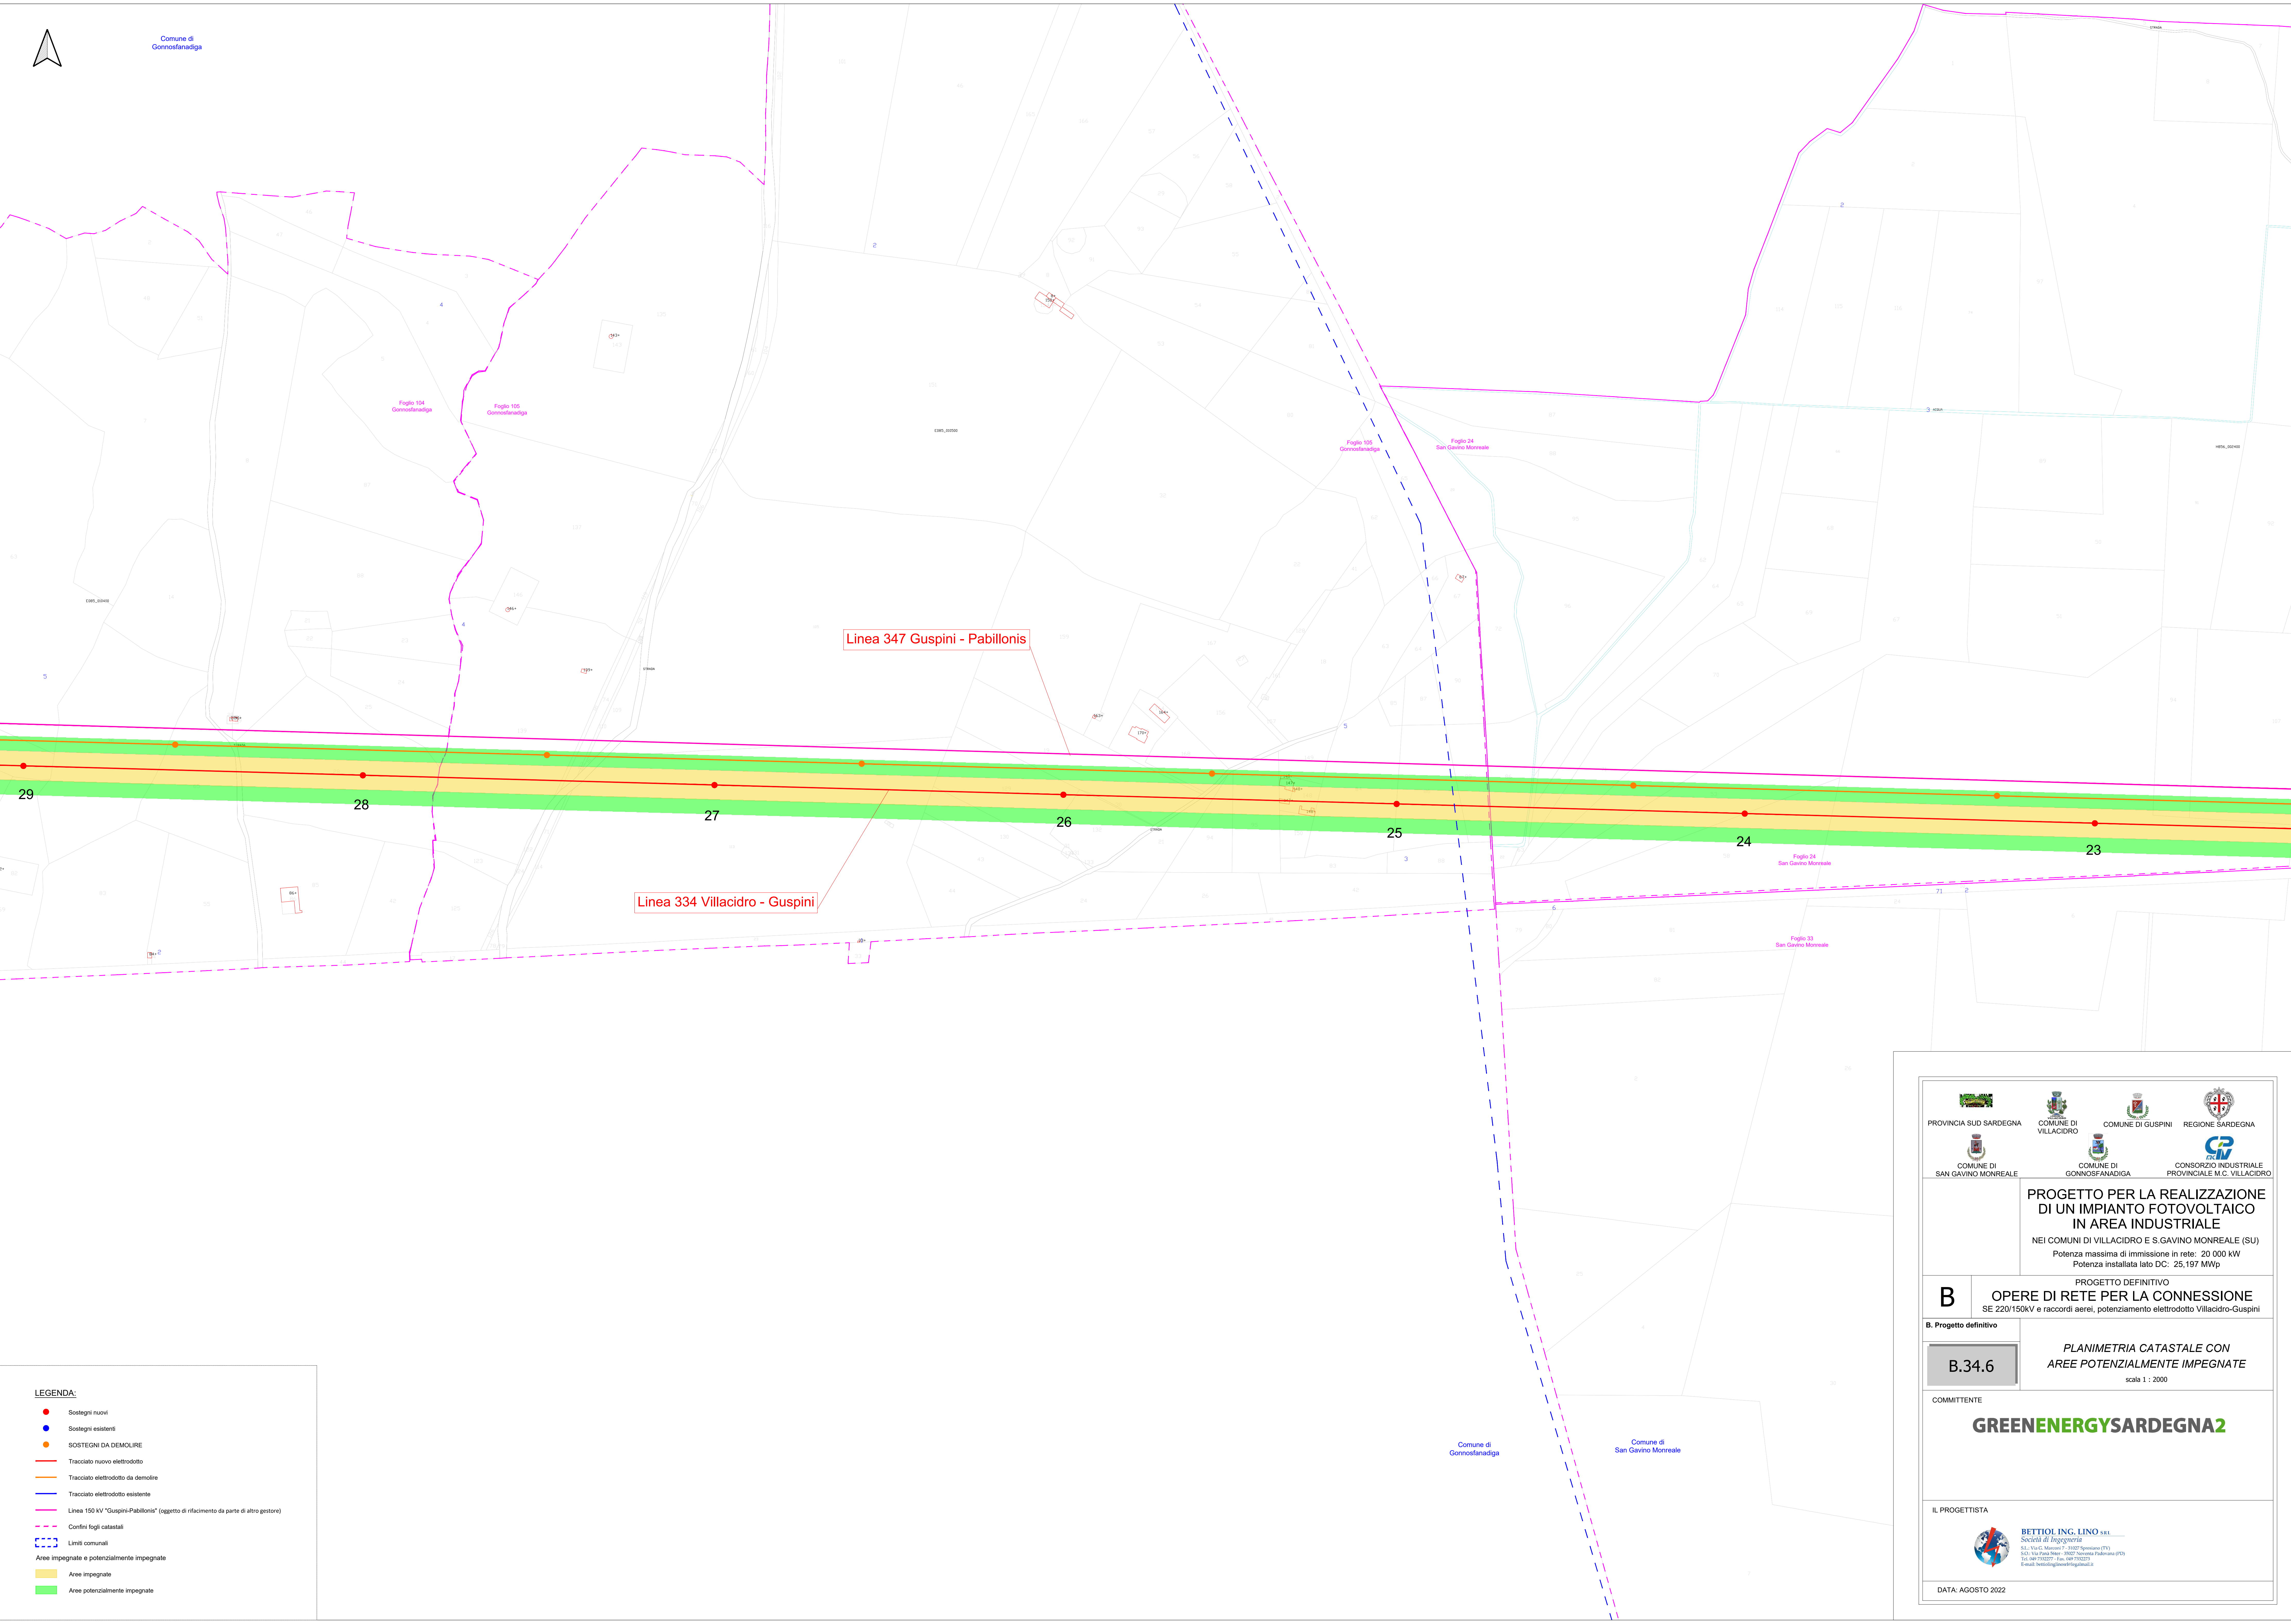

- LEGENDA:**
- Sostegni nuovi
  - Sostegni esistenti
  - SOSTEGNI DA DEMOLIRE
  - Tracciato nuovo elettrodotto
  - Tracciato elettrodotto da demolire
  - Tracciato elettrodotto esistente
  - Linea 150 kV "Guspini-Pabillonis" (oggetto di rifacimento da parte di altro gestore)
  - - - - - Confini fogli catastali
  - - - - - Limiti comunali
  - Aree impegnate e potenzialmente impegnate
  - Aree impegnate
  - Aree potenzialmente impegnate

<p><b>PROGETTO PER LA REALIZZAZIONE DI UN IMPIANTO FOTOVOLTAICO IN AREA INDUSTRIALE</b> NEI COMUNI DI VILLACIDRO E S.GAVINO MONREALE (SU) Potenza massima di immissione in rete: 20.000 kW Potenza installata lato DC: 25.197 MWp</p>	
<b>B</b>	<p>PROGETTO DEFINITIVO <b>OPERE DI RETE PER LA CONNESSIONE</b> SE 220/150kV e raccordi aerei, potenziamento elettrodotto Villacidro-Guspini</p>
<p><b>B. Progetto definitivo</b></p>	
<b>B.34.6</b>	<p><b>PLANIMETRIA CATASTALE CON AREE POTENZIALMENTE IMPEGNATE</b> scala 1 : 2000</p>
<p>COMMITTENTE</p> <p style="text-align: center;"><b>GREENENERGYSARDEGNA2</b></p>	
<p>IL PROGETTISTA</p> <p style="text-align: center;">   <b>BETTIOL ING. LINO S.R.L.</b>          Società di Ingegneria          S.L. Via G. Matteotti, 11 - 01027 Spresiano (TV)          Tel. 0422 912227 - Fax 0422 912228 - Pagine Gialle (P)          Email: bettiol@greenenergysardegna2.it       </p>	
<p>DATA: AGOSTO 2022</p>	



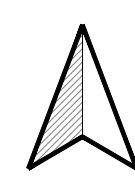

Comune di Guspini  
Comune di Gonnosfanadiga

Linea 347 Guspini - Pabillonis

Linea 334 Villacidro - Guspini

33

32

31

30

29

28

Foglio 103  
Gonnosfanadiga

Foglio 104  
Gonnosfanadiga

Foglio 104  
Gonnosfanadiga

Foglio 105  
Gonnosfanadiga

- LEGENDA:**
- Sostegni nuovi
  - Sostegni esistenti
  - SOSTEGNI DA DEMOLIRE
  - Tracciato nuovo elettrodotto
  - Tracciato elettrodotto da demolire
  - Tracciato elettrodotto esistente
  - Linea 150 kV "Guspini-Pabillonis" (oggetto di rifacimento da parte di altro gestore)
  - - - Confini fogli catastali
  - - - Limiti comunali
  - Aree impegnate e potenzialmente impegnate
  - Aree impegnate
  - Aree potenzialmente impegnate



**PROGETTO PER LA REALIZZAZIONE  
DI UN IMPIANTO FOTOVOLTAICO  
IN AREA INDUSTRIALE**  
NEI COMUNI DI VILLACIDRO E S.GAVINO MONREALE (SU)  
Potenza massima di immissione in rete: 20 000 kW  
Potenza installata lato DC: 25,197 MWp

**B** PROGETTO DEFINITIVO  
**OPERE DI RETE PER LA CONNESSIONE**  
SE 220/150kV e raccordi aerei, potenziamento elettrodotto Villacidro-Guspini

B. Progetto definitivo


**B.34.7** PLANIMETRIA CATASTALE CON  
AREE POTENZIALMENTE IMPEGNATE  
scala 1 : 2000

COMMITTENTE  
**GREENENERGYSARDEGNA2**


IL PROGETTISTA  
**BETTIOL ING. LINO S.R.L.**  
Società di Ingegneria  
S.L. Via G. Matteotti, 11 - 01027 Spresiano (TV)  
Tel. 042 912227 - Fax. 042 912228 - P.le Monreale 1/20  
Email: bettiol@greenenergysardegna2.it

DATA: AGOSTO 2022



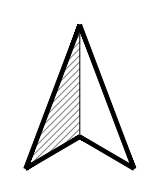

Comune di Guspini

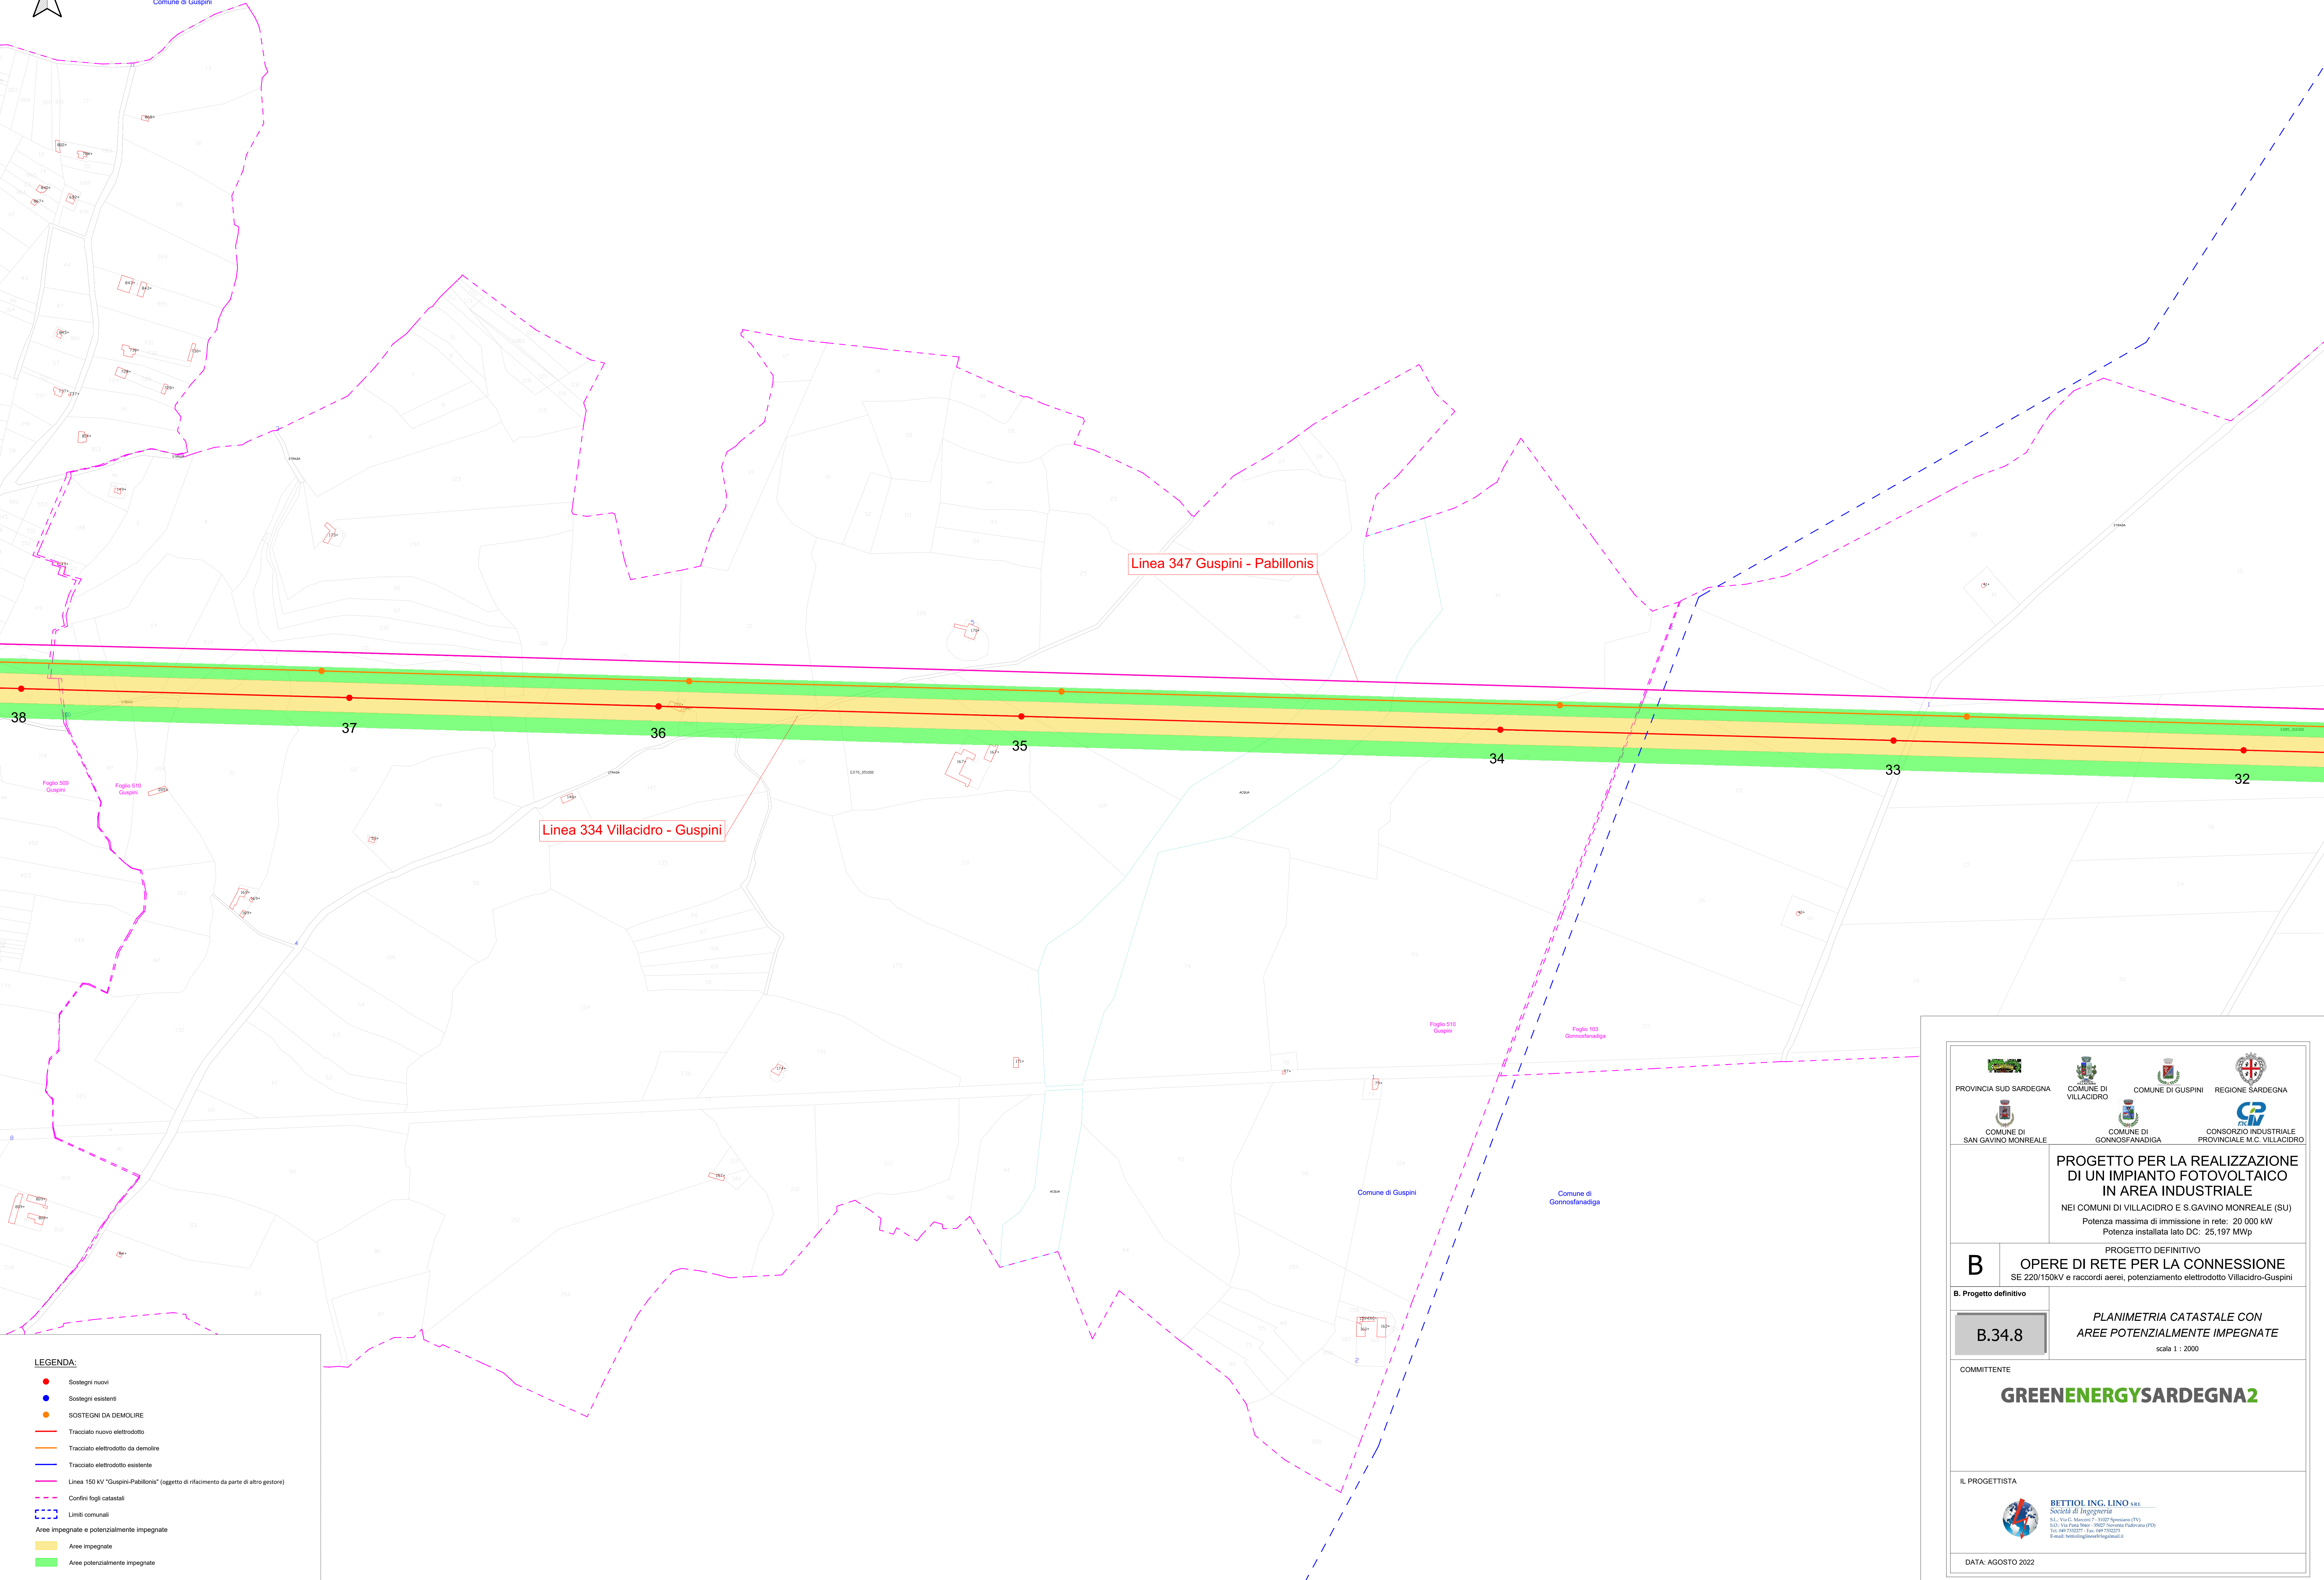



Linea 347 Guspini - Pabillonis


Linea 334 Villacidro - Guspini

**LEGENDA:**

- Sostegni nuovi
- Sostegni esistenti
- SOSTEGNI DA DEMOLIRE
- Tracciato nuovo elettrodotto
- Tracciato elettrodotto da demolire
- Tracciato elettrodotto esistente
- Linea 150 kV "Guspini-Pabillonis" (oggetto di rifacimento da parte di altro gestore)
- - - - - Confine fogli catastali
- - - - - Limiti comunali
- Aree impegnate e potenzialmente impegnate
- Aree impegnate
- Aree potenzialmente impegnate

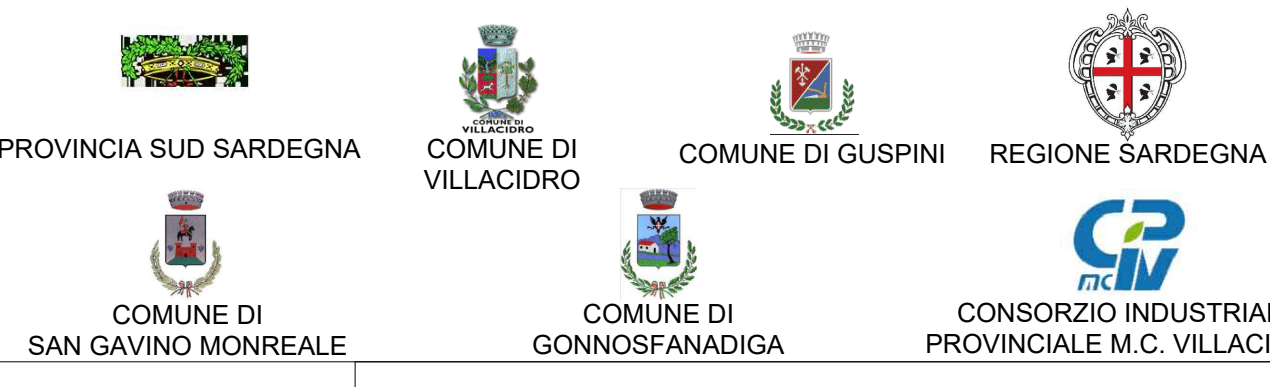
<p><b>PROGETTO PER LA REALIZZAZIONE DI UN IMPIANTO FOTOVOLTAICO IN AREA INDUSTRIALE</b> NEI COMUNI DI VILLACIDRO E S.GAVINO MONREALE (SU) Potenza massima di immissione in rete: 20 000 kW Potenza installata lato DC: 25,197 MWp</p>
<p>PROGETTO DEFINITIVO <b>B</b> <b>OPERE DI RETE PER LA CONNESSIONE</b> SE 220/150kV e raccordi aerei, potenziamento elettrodotto Villacidro-Guspini</p>
<p><b>B.34.8</b></p>
<p>COMMITTENTE <b>GREENENERGYSARDEGNA2</b></p>
<p>IL PROGETTISTA  <b>BETTIOL ING. LINO S.R.L.</b> Società di Ingegneria S.S. Via G. Matteotti, 31027 Spinesato (TV) Tel. 041 912229 - Fax 041 912229 - Pagine Gialle Email: bettiol@greenenergysardegna2.it</p>
<p>DATA: AGOSTO 2022</p>



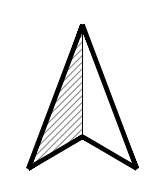

Comune di Guspini

Linea 347 Guspini - Pabillonis

Linea 334 Villacidro - Guspini


6/ESISTENTE

7/ESISTENTE

- LEGENDA:**
- Sostegni nuovi
  - Sostegni esistenti
  - SOSTEGNI DA DEMOLIRE
  - Tracciato nuovo elettrodotto
  - Tracciato elettrodotto da demolire
  - Tracciato elettrodotto esistente
  - Linea 150 kV "Guspini-Pabillonis" (oggetto di rifacimento da parte di altro gestore)
  - - - - - Confini fogli catastali
  - - - - - Limiti comunali
  - Aree impegnate e potenzialmente impegnate
  - Aree impegnate
  - Aree potenzialmente impegnate


<p><b>PROGETTO PER LA REALIZZAZIONE DI UN IMPIANTO FOTOVOLTAICO IN AREA INDUSTRIALE</b></p> <p>NEI COMUNI DI VILLACIDRO E S.GAVINO MONREALE (SU)</p> <p>Potenza massima di immissione in rete: 20.000 kW Potenza installata lato DC: 25.197 MWp</p>
<p><b>B</b> PROGETTO DEFINITIVO <b>OPERE DI RETE PER LA CONNESSIONE</b> SE 220/150kV e raccordi aerei, potenziamento elettrodotto Villacidro-Guspini</p>
<p><b>B.34.9</b></p> <p><b>PLANIMETRIA CATASTALE CON AREE POTENZIALMENTE IMPEGNATE</b> scala 1 : 2000</p>
<p>COMMITTENTE</p> <p><b>GREENENERGYSARDEGNA2</b></p>
<p>IL PROGETTISTA</p> <p> <b>BETTIOL ING. LINO S.R.L.</b> Società di Ingegneria S.L. Via G. Matteotti, 11027 Spinesina (PI) Tel. 049 912229 - Fax 049 912224 - Pagine Gialle Email: bettiol@greenenergysardegna2.it</p>
<p>DATA: AGOSTO 2022</p>



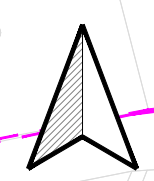

Comune di Guspini

Foglio 501 Guspini

Foglio 502 Guspini

Foglio 502 Guspini

Foglio 510 Guspini

Foglio 508 Guspini

Foglio 510 Guspini

Foglio 507 Guspini

Foglio 508 Guspini

Comune di Guspini

117/11

117/4

117/10

117/5

117/9

117/6

117/8

117/7

GATTO SSE PABILLONIS

NUOVA SE


Linea 347 Guspini - Pabillonis

Raccordi 220 kV

Raccordi 150 kV


Linea 334 Villacidro - Guspini

- LEGENDA:**
- Sostegni nuovi
  - Sostegni esistenti
  - SOSTEGNI DA DEMOLIRE
  - Tracciato nuovo elettrodotto
  - Tracciato elettrodotto da demolire
  - Tracciato elettrodotto esistente
  - Linea 150 kV "Guspini-Pabillonis" (oggetto di rifacimento da parte di altro gestore)
  - - - - - Confine fogli catastali
  - - - - - Limiti comunali
  - Aree impegnate e potenzialmente impegnate
  - Aree impegnate
  - Aree potenzialmente impegnate

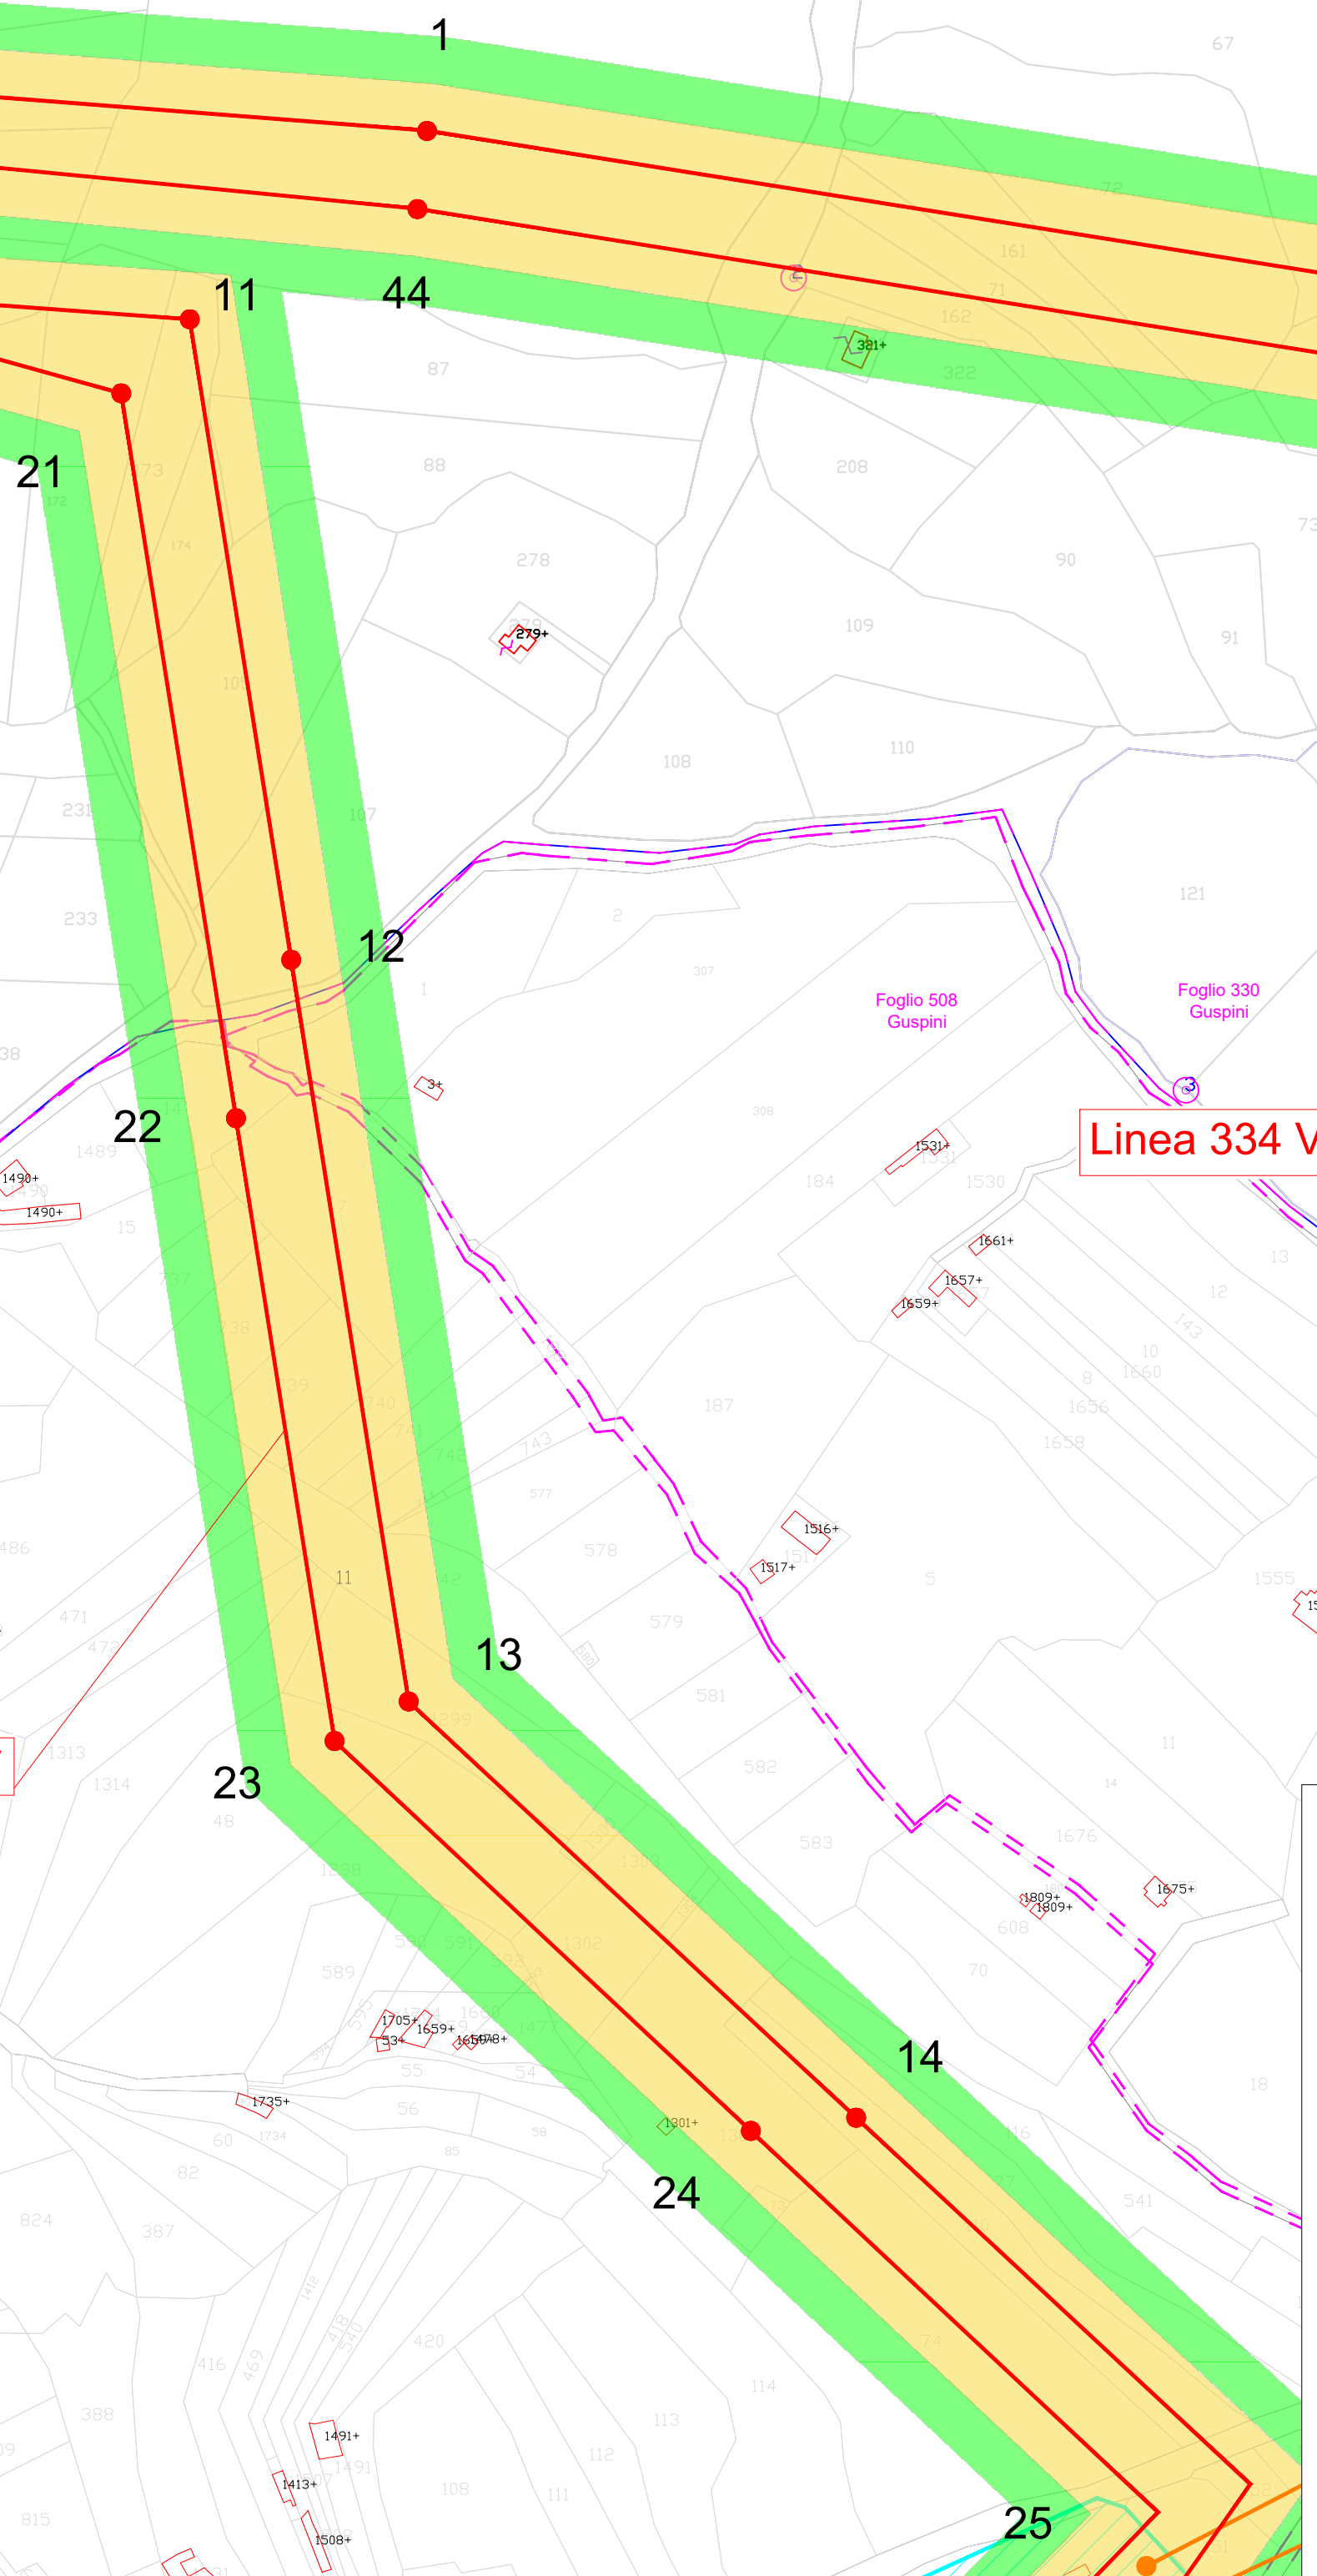

<p><b>PROGETTO PER LA REALIZZAZIONE DI UN IMPIANTO FOTOVOLTAICO IN AREA INDUSTRIALE</b>          NEI COMUNI DI VILLACIDRO E S.GAVINO MONREALE (SU)          Potenza massima di immissione in rete: 20 000 kW          Potenza installata lato DC: 25,197 MWp</p>			
<p>PROGETTO DEFINITIVO  <b>B</b> OPERE DI RETE PER LA CONNESSIONE          SE 220/150kV e raccordi aerei, potenziamento elettrodotto Villacidro-Guspini</p>			
<p>B. Progetto definitivo</p>			
<p><b>B.34.10</b></p>			
<p>COMMITTENTE</p> <p><b>GREENENERGYSARDEGNA2</b></p>			
<p>IL PROGETTISTA</p> <p>  <b>BETTIOL ING. LINO S.R.L.</b>          Società di Ingegneria          S.L. Via G. Matteotti, 10 - 01027 Spresiano (TV)          Tel. 0422 840000 - Fax 0422 840001          Email: info@bettioling.it</p>			
<p>DATA: AGOSTO 2022</p>			



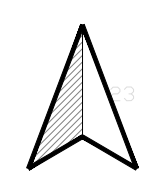

Comune di Guspini

Foglio 227 Guspini

Foglio 501 Guspini


Foglio 501 Guspini

Foglio 502 Guspini

Foglio 502 Guspini

Foglio 507 Guspini

Comune di Guspini

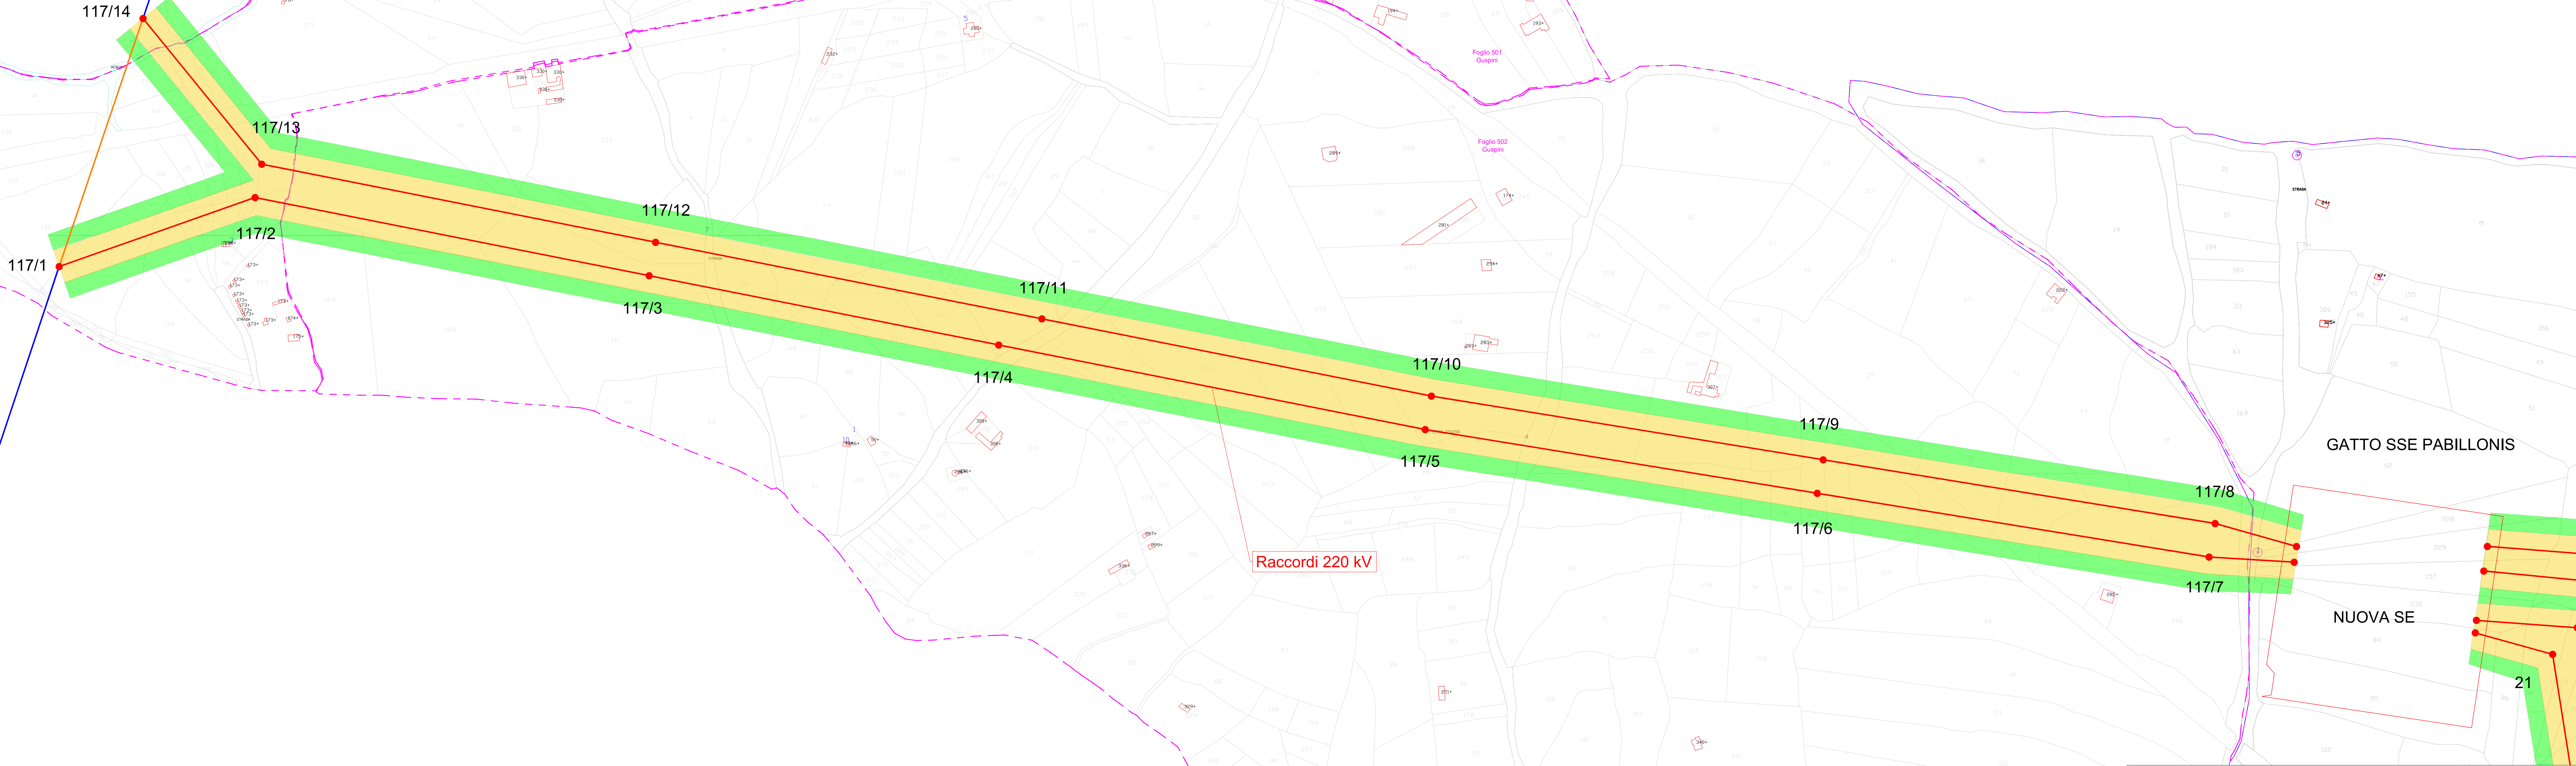

GATTO SSE PABILLONIS

NUOVA SE

21

Raccordi 220 kV

- LEGENDA:**
- Sostegni nuovi
  - Sostegni esistenti
  - SOSTEGNI DA DEMOLIRE
  - Tracciato nuovo elettrodotto
  - Tracciato elettrodotto da demolire
  - Tracciato elettrodotto esistente
  - Linea 150 kV "Guspini-Pabillonis" (oggetto di rifacimento da parte di altro gestore)
  - - - - - Confini fogli catastali
  - - - - - Limiti comunali
  - Aree impegnate e potenzialmente impegnate
  - Aree impegnate
  - Aree potenzialmente impegnate



**PROGETTO PER LA REALIZZAZIONE  
DI UN IMPIANTO FOTOVOLTAICO  
IN AREA INDUSTRIALE**  
NEI COMUNI DI VILLACIDRO E S.GAVINO MONREALE (SU)  
Potenza massima di immissione in rete: 20.000 kW  
Potenza installata lato DC: 25.197 MWp

**B** PROGETTO DEFINITIVO  
**OPERE DI RETE PER LA CONNESSIONE**  
SE 220/150kV e raccordi aerei, potenziamento elettrodotto Villacidro-Guspini

B. Progetto definitivo

**B.34.11** PLANIMETRIA CATASTALE CON  
AREE POTENZIALMENTE IMPEGNATE  
scala 1 : 2000

COMMITTENTE  
**GREENENERGYSARDEGNA2**

IL PROGETTISTA  
**BETTIOL ING. LINO S.R.L.**  
Società di Ingegneria  
S.S. Via G. Matteotti, 3 - 01027 Spresano (TV)  
Tel. 0427 912227 - Fax 0427 912228 - Pagine Gialle  
Email: bettiol@greenenergysardegna2.it

DATA: AGOSTO 2022