


Localizzazione dell'impianto - Sub area 2
Coordinate Gauss-Boaga - Roma 40, Fuso EST

ID	X	Y
43	2631739.940	4452160.061
44	2631824.542	4452160.060
45	2631886.743	4452202.561
46	2631938.944	4452246.062
47	2631938.945	4452283.062
48	2632048.947	4452284.062
49	2632048.947	4452324.063
50	2632108.348	4452324.063
51	2632117.948	4452331.363
52	2632117.948	4452365.063
53	2632138.949	4452365.063
54	2632157.249	4452372.963
55	2632137.049	4452419.664
56	2631983.946	4452419.665
57	2631984.046	4452379.164
58	2631899.644	4452379.164
59	2631876.944	4452337.864
60	2631839.043	4452337.864
61	2631839.043	4452297.163
62	2631739.941	4452297.163

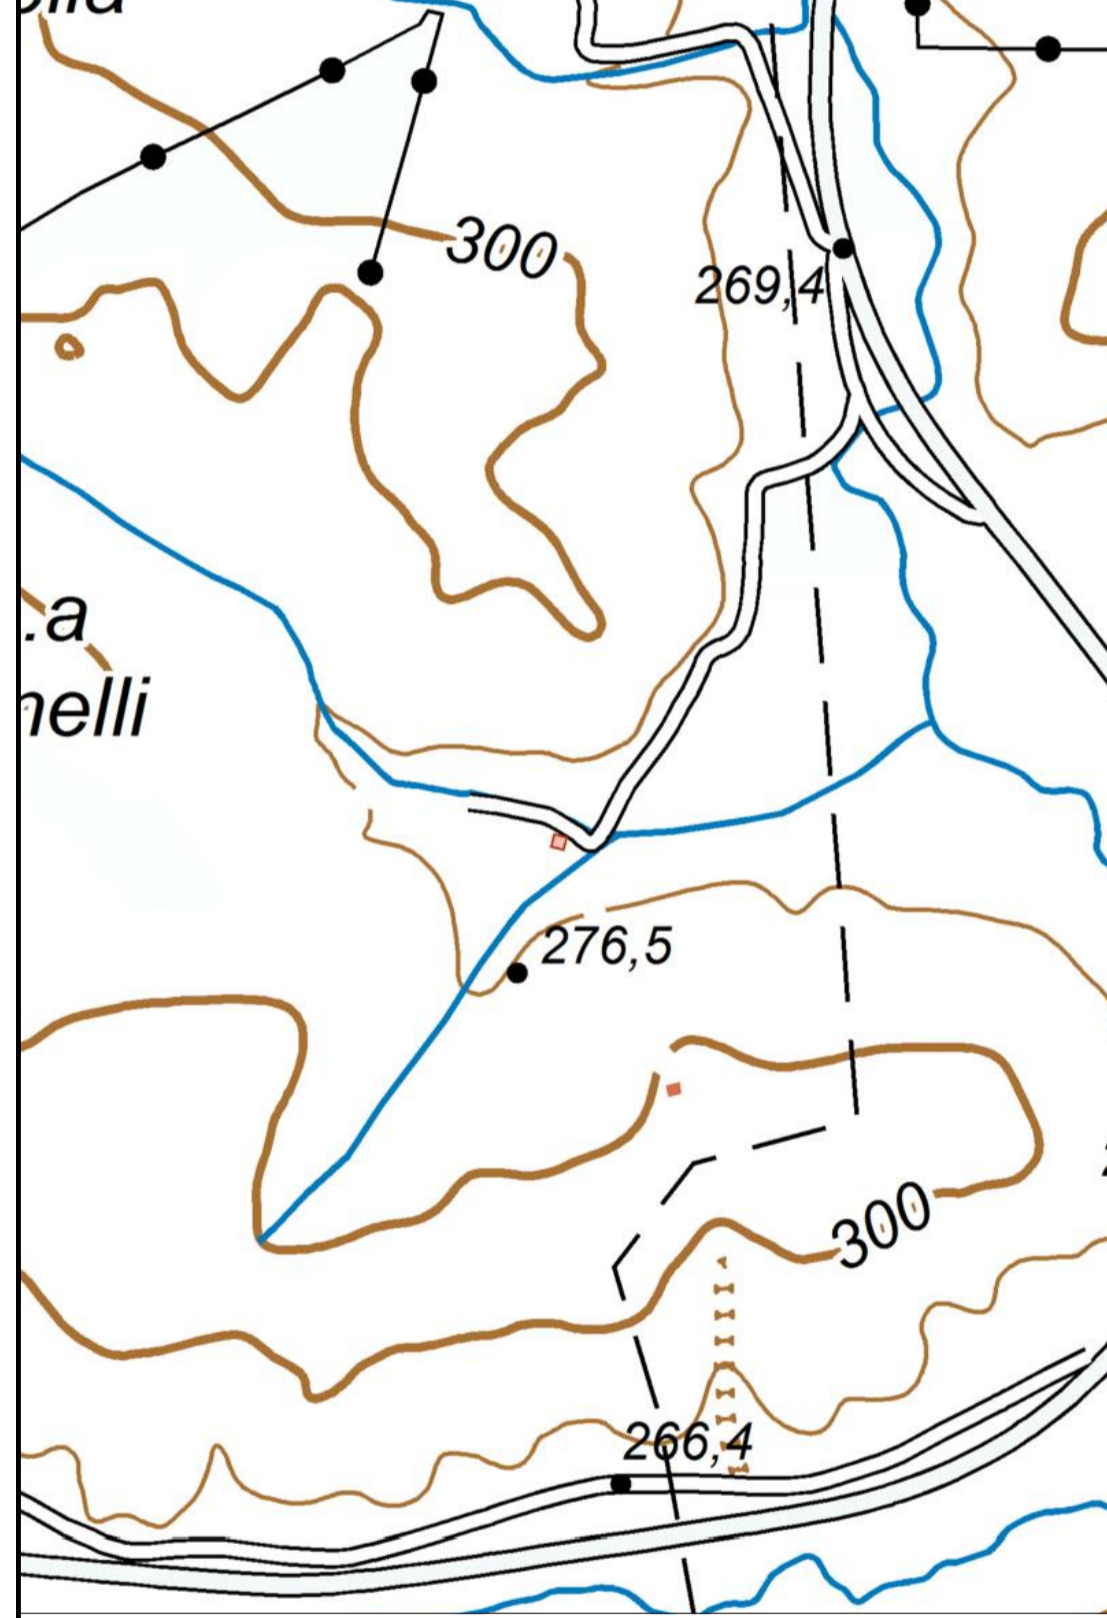

Localizzazione dell'impianto - Sub area 3
Coordinate Gauss-Boaga - Roma 40, Fuso EST


ID	X	Y
63	2631708.341	4452385.965
64	2631814.343	4452385.965
65	2631907.944	4452428.965
66	2631907.945	4452467.166
67	2631976.346	4452467.166
68	2631976.346	4452520.167
69	2631797.543	4452520.167
70	2631797.542	4452477.766
71	2631748.342	4452477.767
72	2631748.341	4452438.166
73	2631708.341	4452438.166

Localizzazione dell'impianto - cabina di raccolta, storage
Coordinate Gauss-Boaga - Roma 40, Fuso EST

ID	X	Y
74	2631976.046	4452537.567
75	2632003.547	4452544.667
76	2631998.947	4452562.167
77	2631971.546	4452555.067
78	2631954.046	4452554.067
79	2632018.247	4452570.668
80	2632003.747	4452627.069
81	2631939.446	4452610.46

Localizzazione dell'impianto - SSE Utente
Coordinate Gauss-Boaga - Roma 40, Fuso EST

ID	X	Y
82	2631581.939	4452803.273
83	2631622.240	4452847.674
84	2631600.040	4452867.874
85	2631559.739	4452823.474

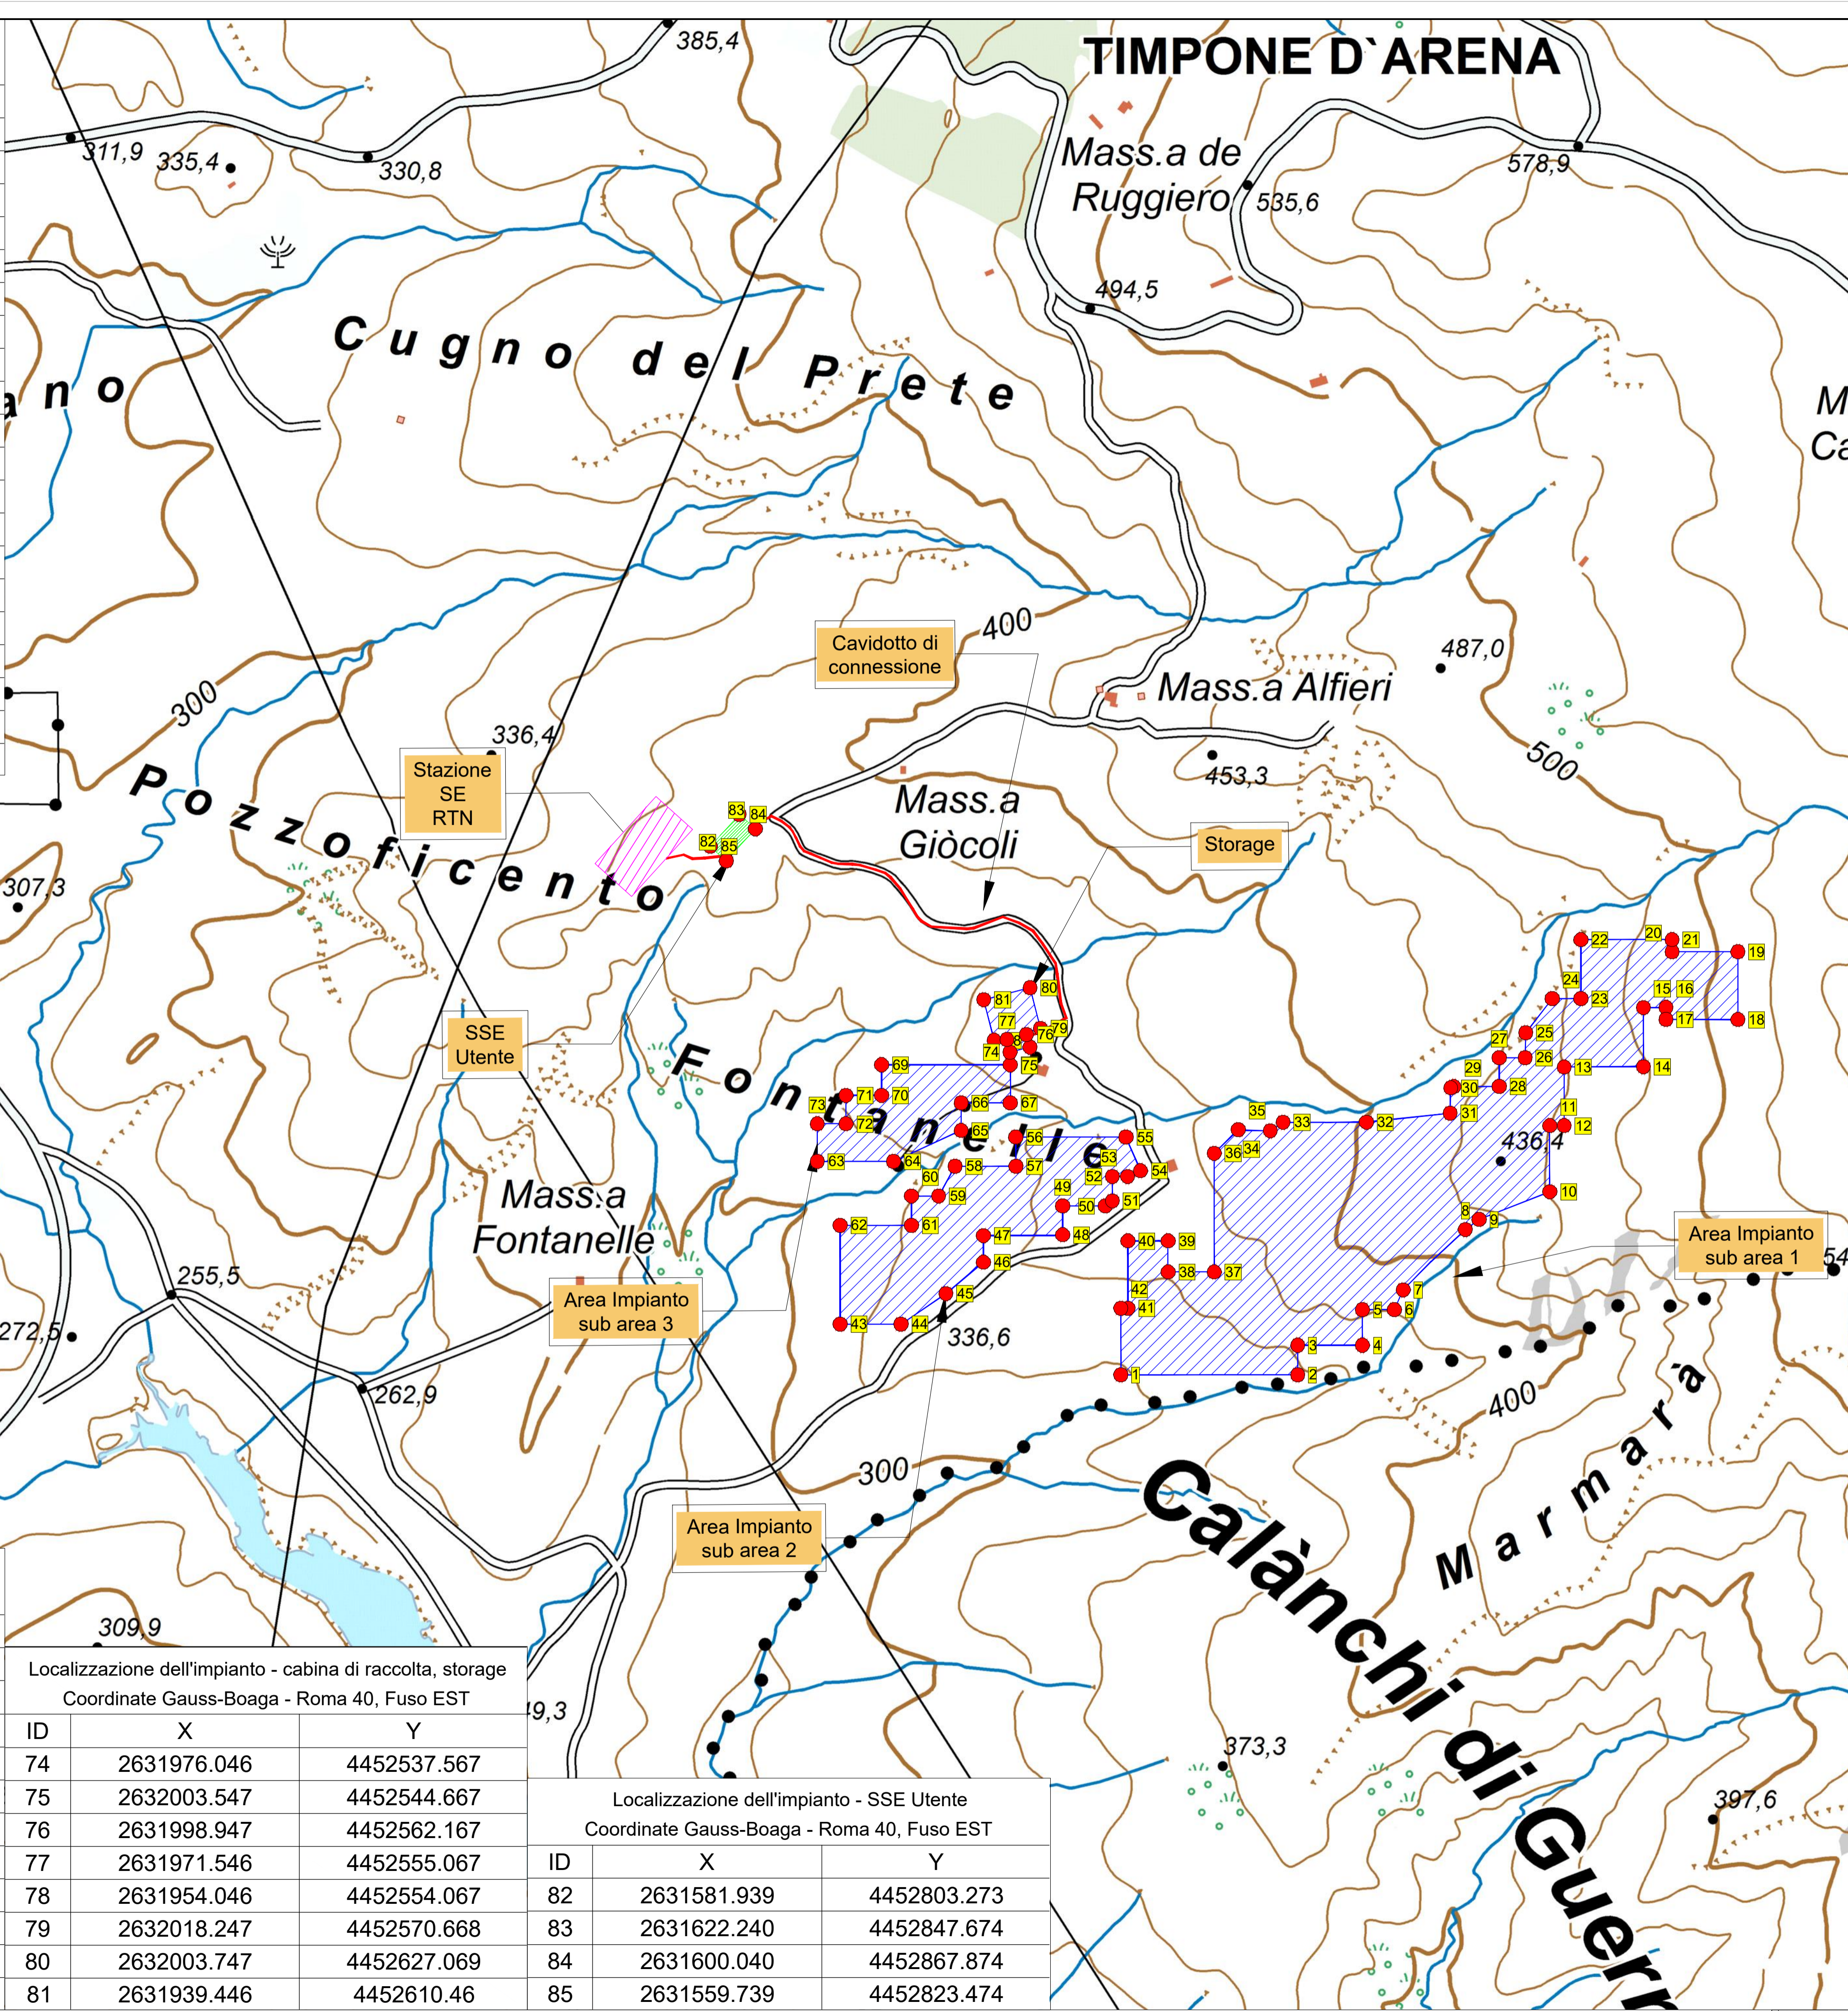

Localizzazione dell'impianto - Sub area 1
Coordinate Gauss-Boaga - Roma 40, Fuso EST

ID	X	Y
1	2632129.648	4452089.658
2	2632375.452	4452089.657
3	2632375.452	4452130.658
4	2632465.454	4452130.658
5	2632465.454	4452180.059
6	2632509.555	4452180.059
7	2632522.155	4452207.559
8	2632608.057	4452291.361
9	2632627.258	4452305.461
10	2632725.460	4452343.961
11	2632725.460	4452435.463
12	2632745.460	4452435.463
13	2632745.460	4452516.965
14	2632855.463	4452517.564
15	2632855.463	4452599.566
16	2632886.963	4452599.766
17	2632886.963	4452583.165
18	2632986.465	4452582.865
19	2632986.465	4452676.967
20	2632895.464	4452676.967
21	2632895.464	4452693.867
22	2632768.661	4452693.868
23	2632768.661	4452611.866
24	2632728.960	4452611.866
25	2632691.960	4452564.666
26	2632691.159	4452529.865
27	2632655.259	4452529.865
28	2632655.259	4452490.164
29	2632592.457	4452489.664
30	2632587.857	4452487.964
31	2632587.057	4452452.964
32	2632470.855	4452440.464
33	2632354.953	4452440.364
34	2632337.253	4452428.664
35	2632292.852	4452430.164
36	2632259.651	4452397.264
37	2632259.650	4452232.461
38	2632195.449	4452232.461
39	2632195.449	4452275.462
40	2632139.648	4452275.462
41	2632139.648	4452182.060
42	2632129.648	4452182.060

LEGENDA:

- Area Impianto
- Cavidotto
- Stazione SE RTN
- SSE Utente
- Punti georiferiti

Titolo: Carta con localizzazione Georeferenziata

INGEGNERIA: MA COSTRUTTORE: soltec

PROGETTO: GIOCOLI

Nome: 00c_202101761-A.12.a.5

SCALA: 1:5000

Formato: A1

Foglio N°:

VERSIONE DATA PROGETTATO/DESEGNATO/VERIFICATO/PROVATO

DESCRIZIONE: 202101761

CODICE PROGETTO: CODICE DOCUMENTO: NOME DEL DISEGNO: A.12.a.5

NUMERO VERSIONE: