



DISEGNI ARCHITETTONICI : "CABINA DI CONSEGNA"


PROSPETTO POSTERIORE

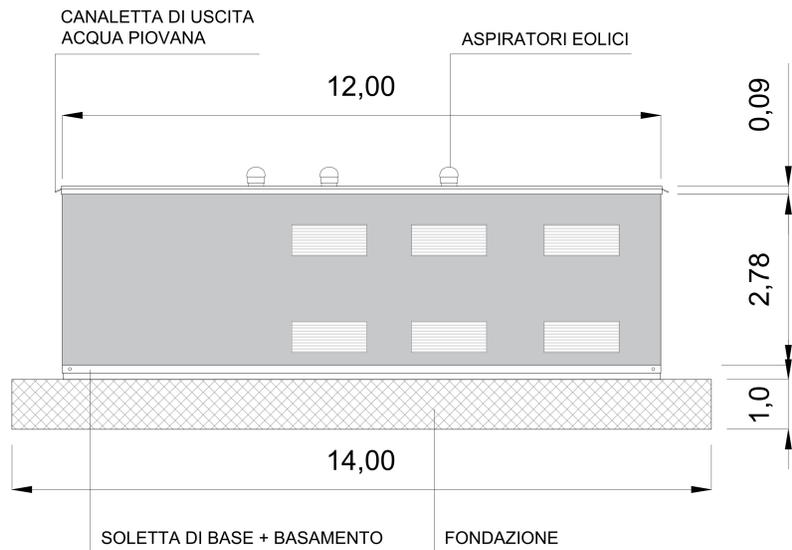


PROSPETTO LATO DEPOSITO-UFFICIO

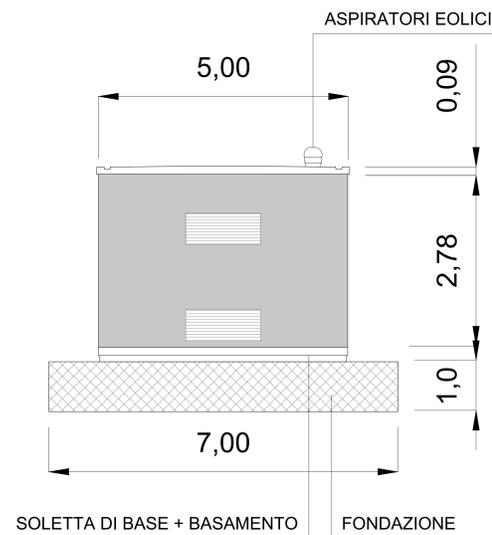


SEZIONE A-A

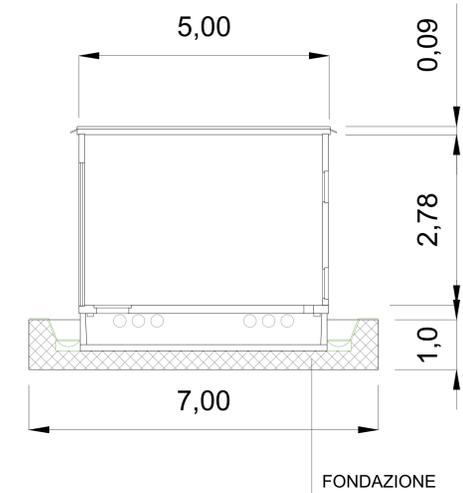


PIANTA

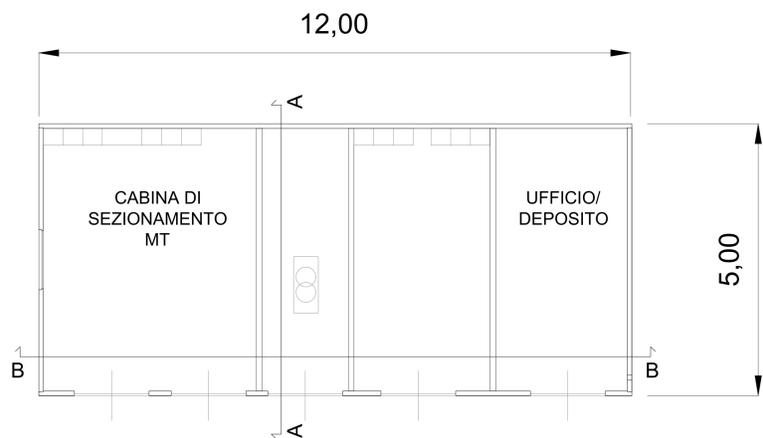

PROSPETTO LATO STAZIONAMENTO MT

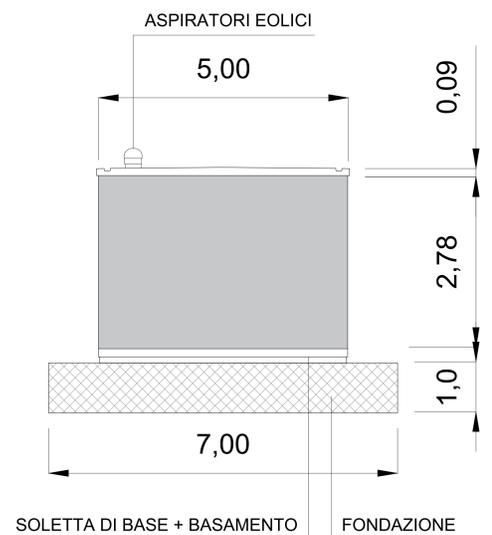

SEZIONE B-B

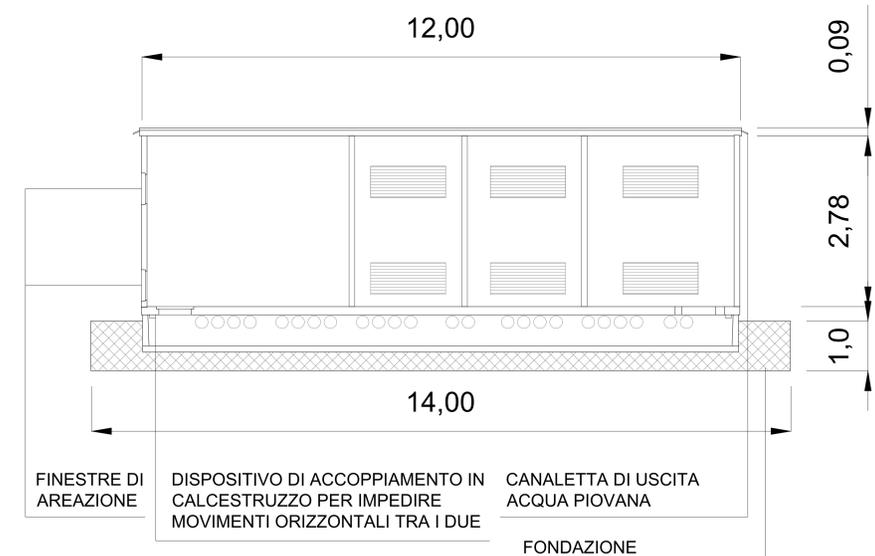

PROSPETTO ANTERIORE

