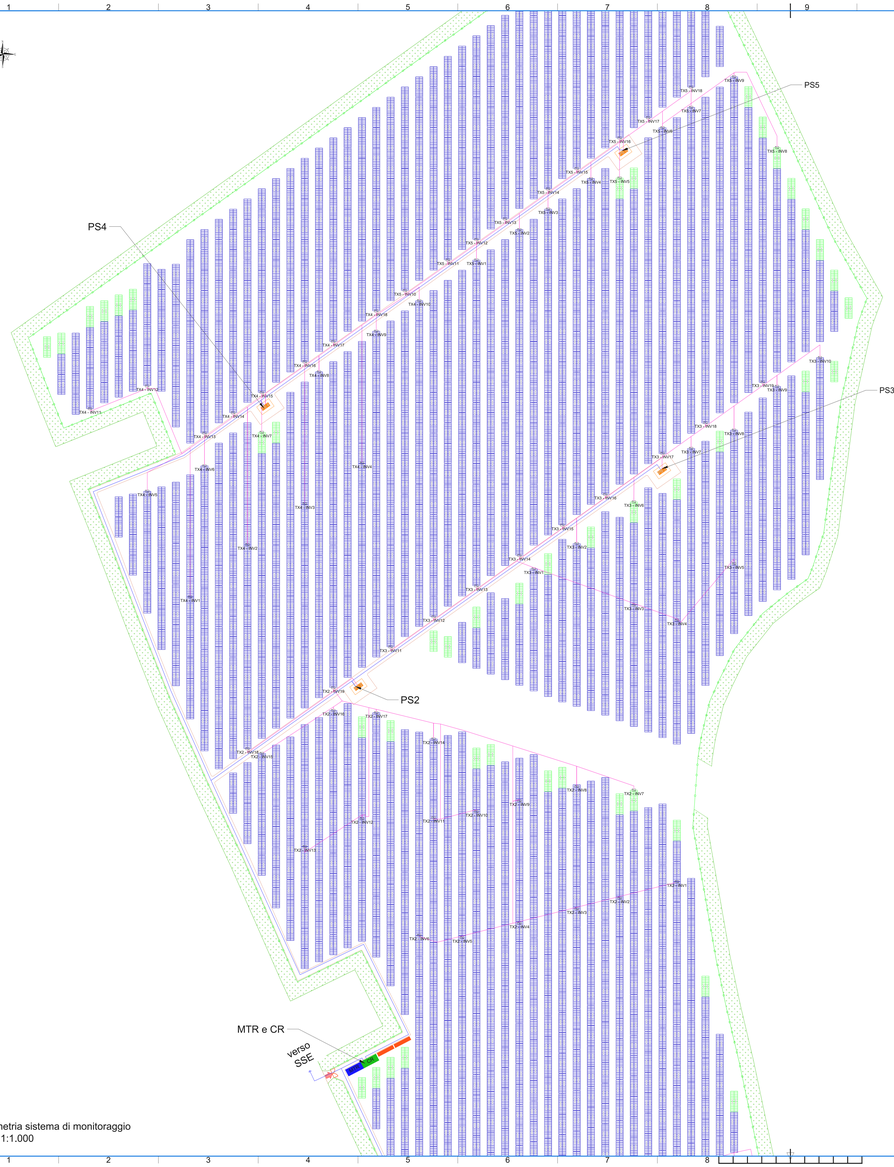

Planimetria sistema di monitoraggio
Scala 1:1.000

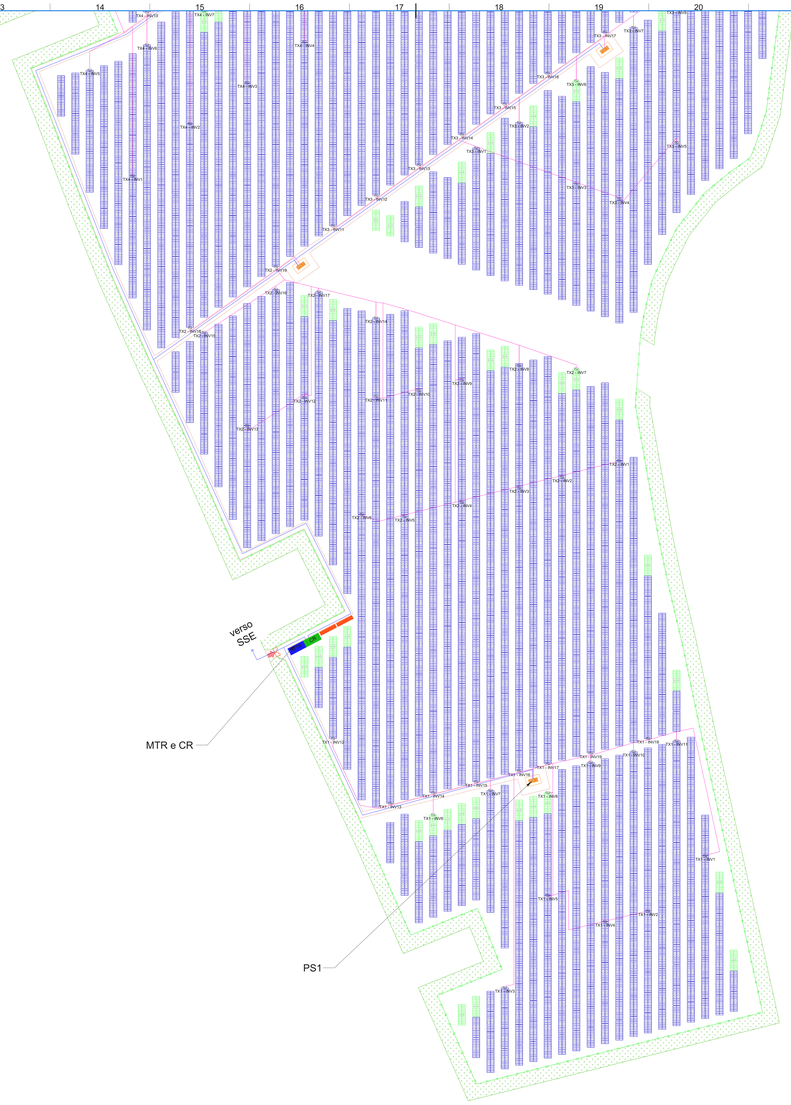

Planimetria sistema di monitoraggio
Scala 1:1.000

LEGENDA

	FIBRA OTTICA
	RS 485 / Cavo di potenza (PLC)
	Inverter TX(n.PS) - INV (n.inv.)
PS n	Power Station PS (n.PS)
	Fascia di mitigazione (10 m)
	Viabilità nuova sterrato H=40 cm
	Accessi principali previsti carrabili
	Cabina Control Room

IMPIANTO AGROVOLTAICO "AGV CUDDIA"

PROGETTO DI UN IMPIANTO AGROVOLTAICO DI POTENZA PARI A 32,67 MWp (28 MW IN IMMISSIONE) DENOMINATO "AGV CUDDIA" RICADENTE NEL COMUNE DI TRAPANI E RELATIVE OPERE DI CONNESSIONE ALLA RETE RICADENTI NEI COMUNI DI TRAPANI E MARSALA (LIBERO CONSORZIO COMUNALE DI TRAPANI).

Proponente

ECOSICILY 3 S.r.l.
VIA ALESSANDRO MANZONI, 30 - 20121 MILANO
P. IVA: 11174820961

Progettazione

Hydro Engineering s.s.
di Giovanni e Pietro Galletti
via Rosselli, 25
91022 Alcamo (TP) Italy

TÜV NORD

Dott. Ing. Pietro Galletti
Ordine degli Ingegneri di Trapani
Sez. A - n. 1127

Titolo Elaborato

(G) - Elaborati grafici
2 - Parco Fotovoltaico
2 - Opere elettriche
11 - Planimetria sistema di monitoraggio

LIVELLO PROGETTAZIONE	CODICE ELABORATO	FILENAME	FORMATO	SCALA
PROGETTO DEFINITIVO	PD-G.2.2.11	ECONTSIPGIaleRTR6	A1x3	1:1.000

Revisioni

REV.	DATA	DESCRIZIONE	REDATTO	VERIFICATO	APPROVATO
0	09/2023	PRIMA EMISSIONE	CB	EG	MG

REGIONE SICILIA
LIBERO CONSORZIO COMUNALE DI TRAPANI
COMUNE DI TRAPANI

Ecosicily 3 S.r.l.

ISO A1x3