

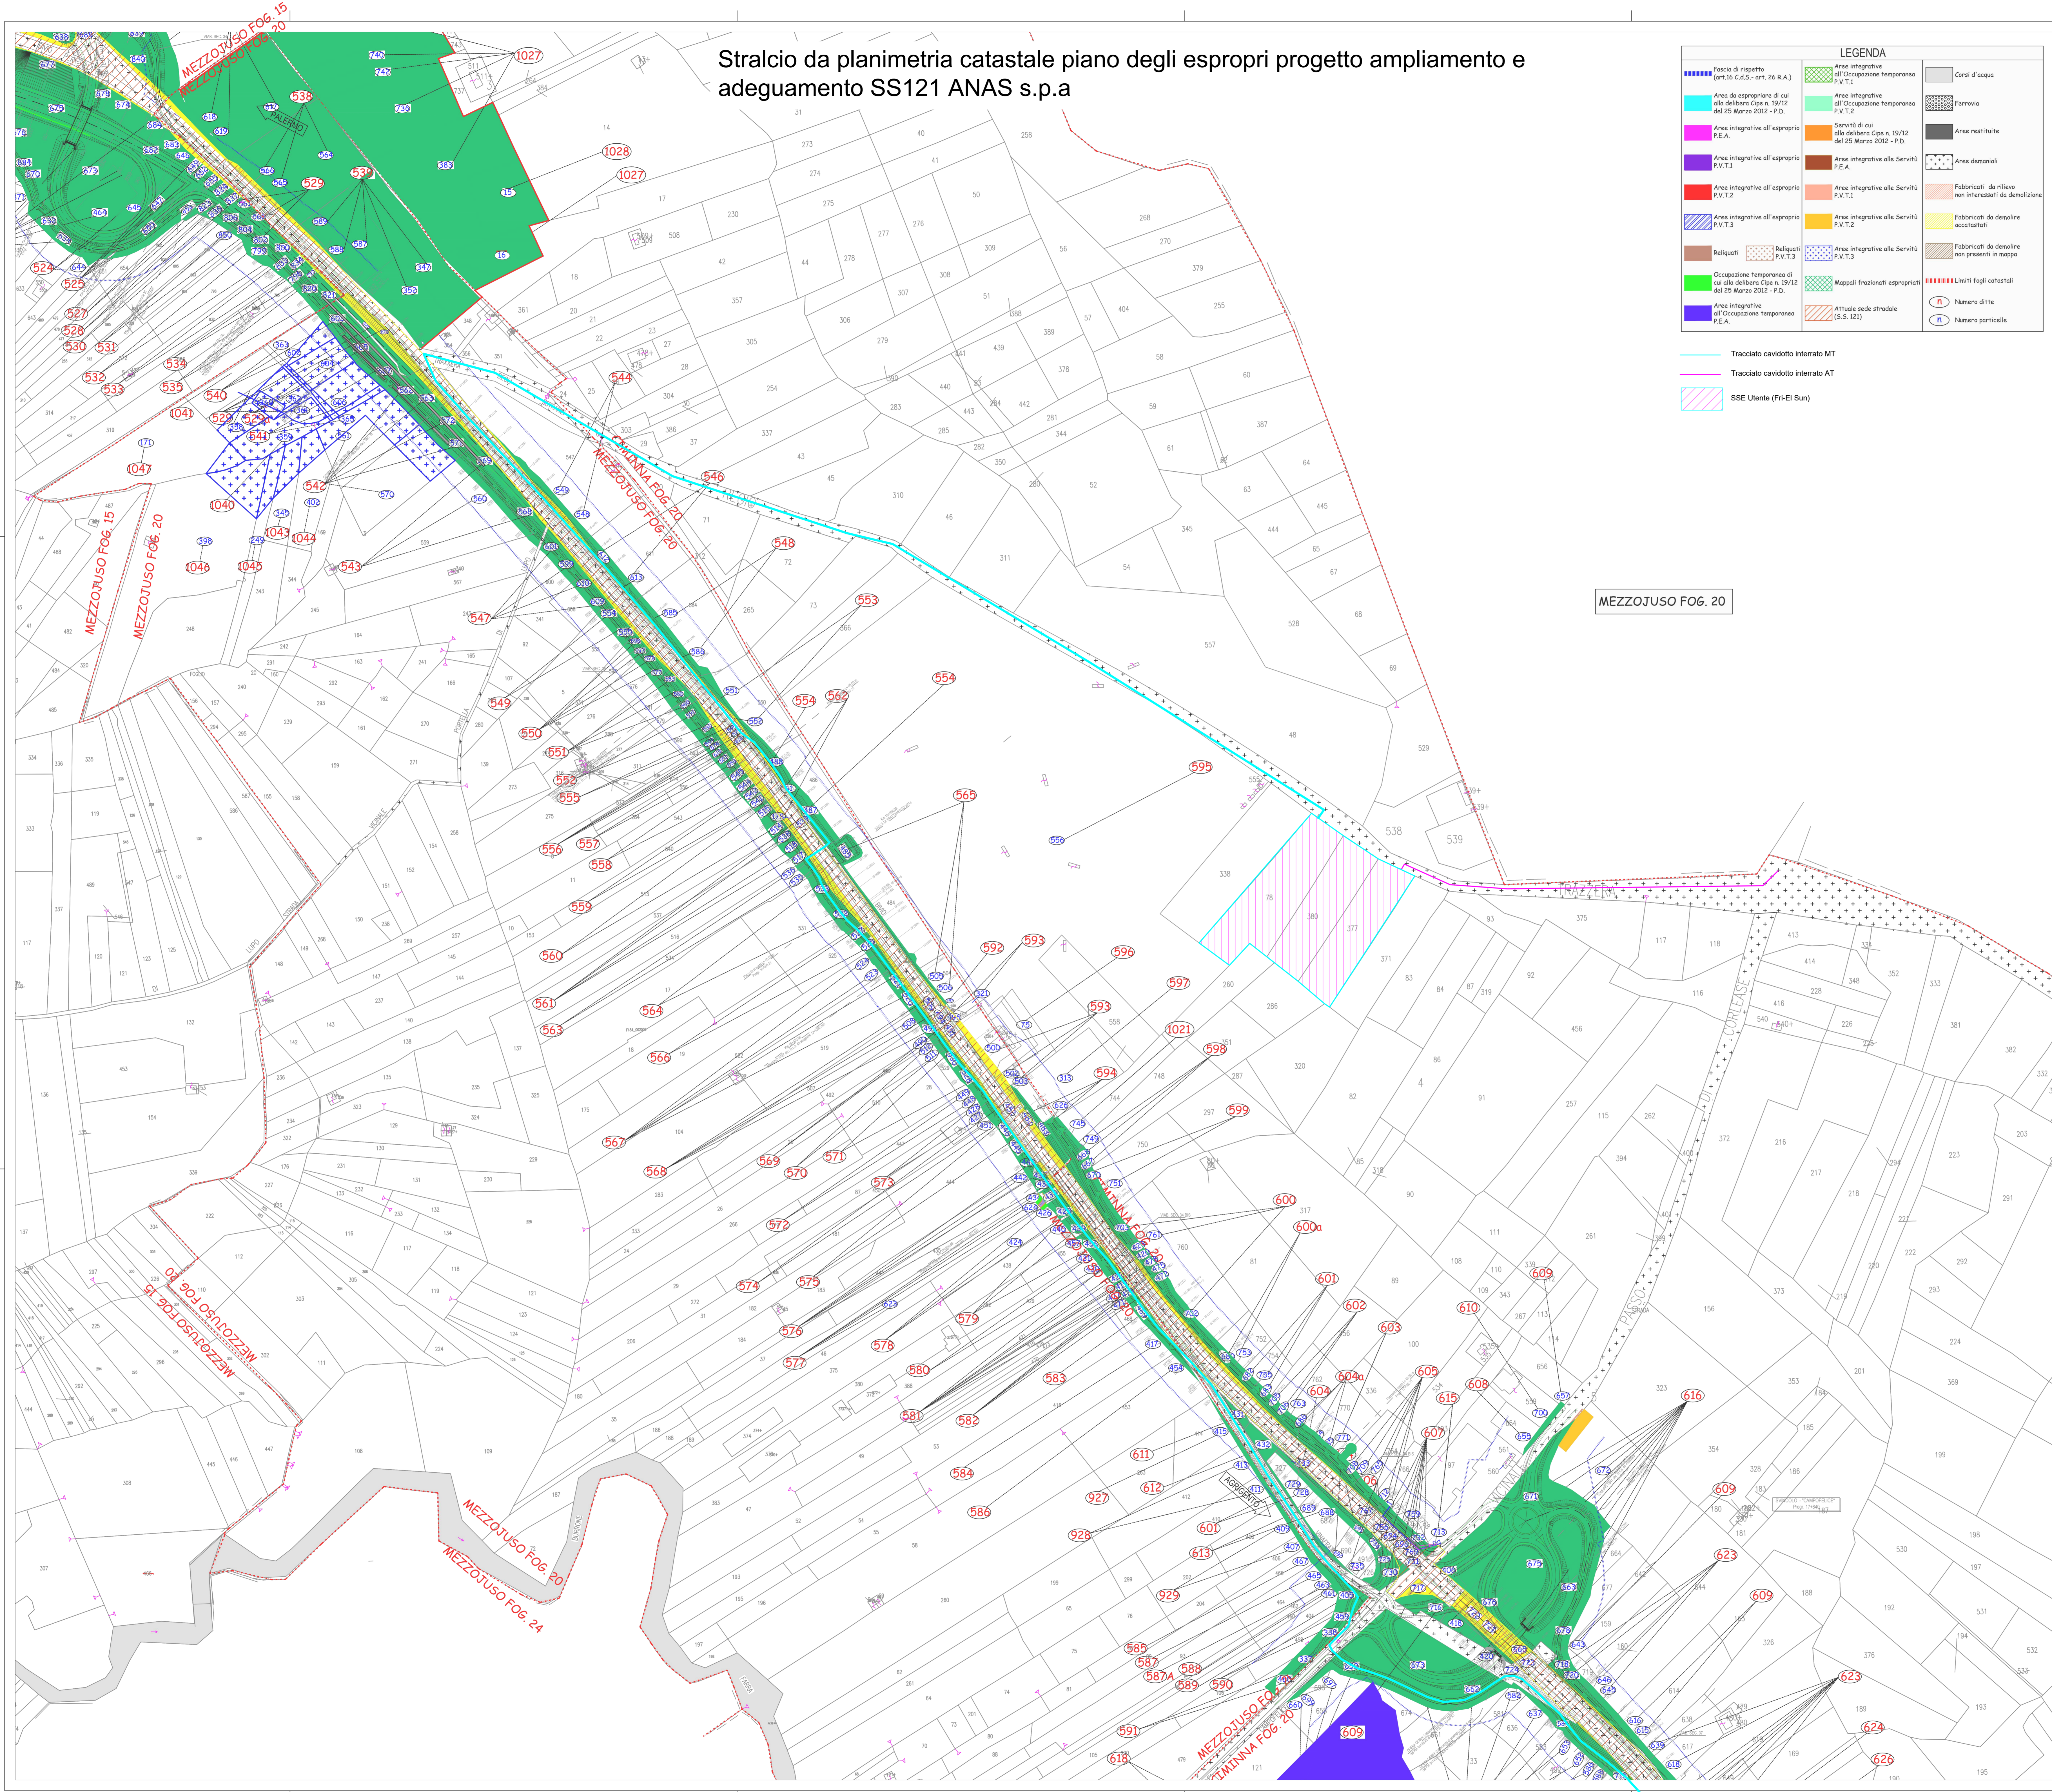


Stralcio da planimetria catastale piano degli espropri progetto ampliamento e adeguamento SS121 ANAS s.p.a

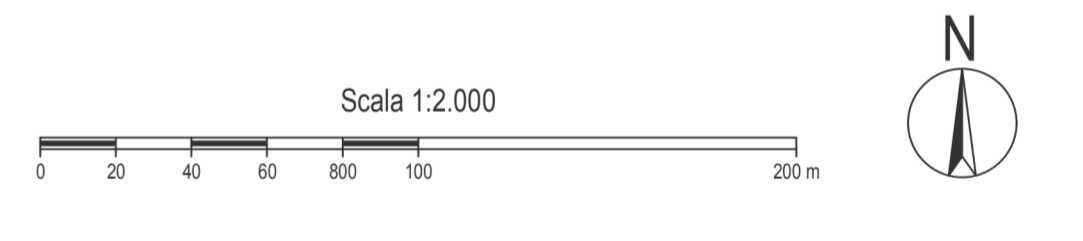

LEGENDA

- Tracciato cavidotto interrato MT
- Tracciato cavidotto interrato AT
- SSE Utente (Fii-Ei Sun)
- Area di rispetto (art. 36 c.d.S. - art. 26 R.A.)
- Area di espropriazione di cui alla delibera Cipe n. 19/12 del 25 Marzo 2012 - P.D.
- Area integrativa all'esproprio P.E.A.
- Area integrativa all'esproprio P.V.T.1
- Area integrativa all'esproprio P.V.T.2
- Area integrativa all'esproprio P.V.T.3
- Reliquati
- Occupazione temporanea di cui alla delibera Cipe n. 19/12 del 25 Marzo 2012 - P.D.
- Area integrativa all'Occupazione temporanea P.V.T.1
- Area integrativa all'Occupazione temporanea P.V.T.2
- Area integrativa all'Occupazione temporanea P.V.T.3
- Mappe frazionati espropriati
- Attuale sede stradale (S.S. 121)
- Corsi d'acqua
- Ferrovie
- Area restituite
- Area demaniali
- Fabbricati di rilievo non interessati da demolizione
- Fabbricati da demolire occatantati
- Fabbricati da demolire non presenti in mappa
- Limiti fogli catastali
- Numero ditte
- Numero particelle

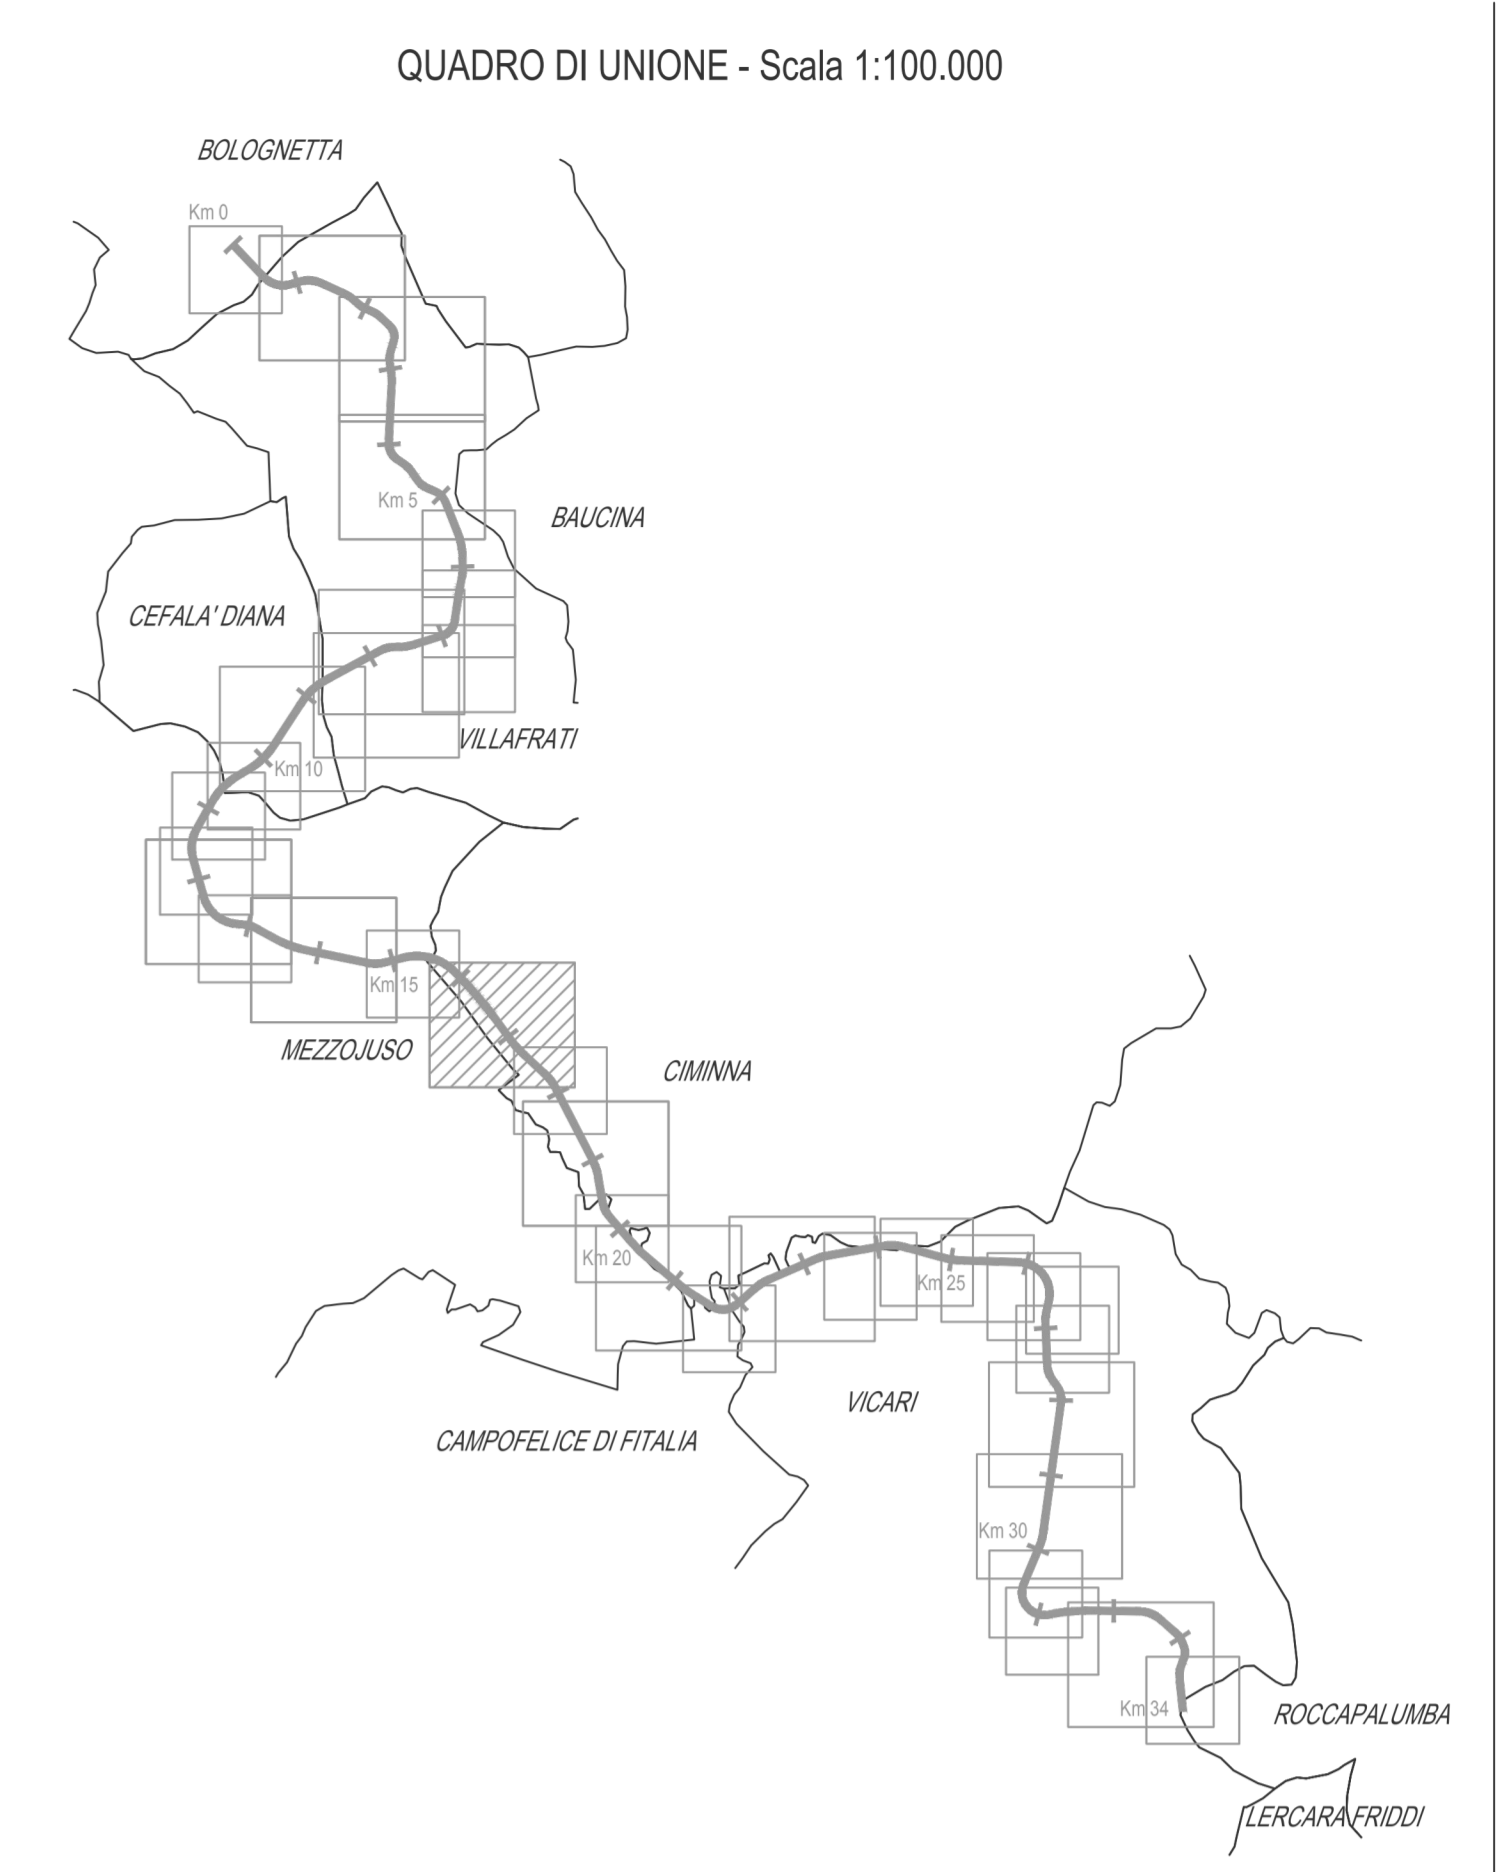

REGIONE SICILIA		PROVINCIA PALERMO			
COMUNE CAMPOFELICE DI FITALIA		LOCALITA' C/da Cozzo d'Agnello			
TIPO PROGETTO PD		OGGETTO: Progetto per la realizzazione di un impianto agrovoltaico denominato 'Agrovoltaico Campofelice' per la produzione di energia elettrica con una potenza installata di 49,61 MW, potenza di immissione di 48.000 MW e potenza del sistema di accumulo di 10 MW, per la produzione agricola di beni e servizi oltre alle opere connesse e alle infrastrutture indispensabili nell'area identificata nel comune di Campofelice di Fitalia (PA).			
NUMERO 150	PROGETTO AGROFOTVOLTAICO CAMPOFELICE	ES	EG	SCALA 1:2000	
ELABORATO Tracciato cavidotto SS121_CAT1		SP05AMEG150			
PROGETTISTA FRI-ELSON	RESPONSABILE	APPROVATO DA:			
PROGETTISTA SUPER CORP	DIRETTORE TECNICO ARCH. FRANCESCO LAUDICINA	REDAZIONE DA:			
REV. 0	DISEGNATO	REDAZIONE	DESCRIZIONE	VERIFICATO	VALIDATO
1					
2					
3					

IL PRESENTE DISEGNO E' DI NOSTRA PROPRIETA' E' SOTTO LA PROTEZIONE DELLA LEGGE SULLA PROPRIETA' LETTERARIA. NE E' QUINDI VIETATO PER QUALSIASI MOTIVO LA RIPRODUZIONE E LA COMUNICAZIONE.