
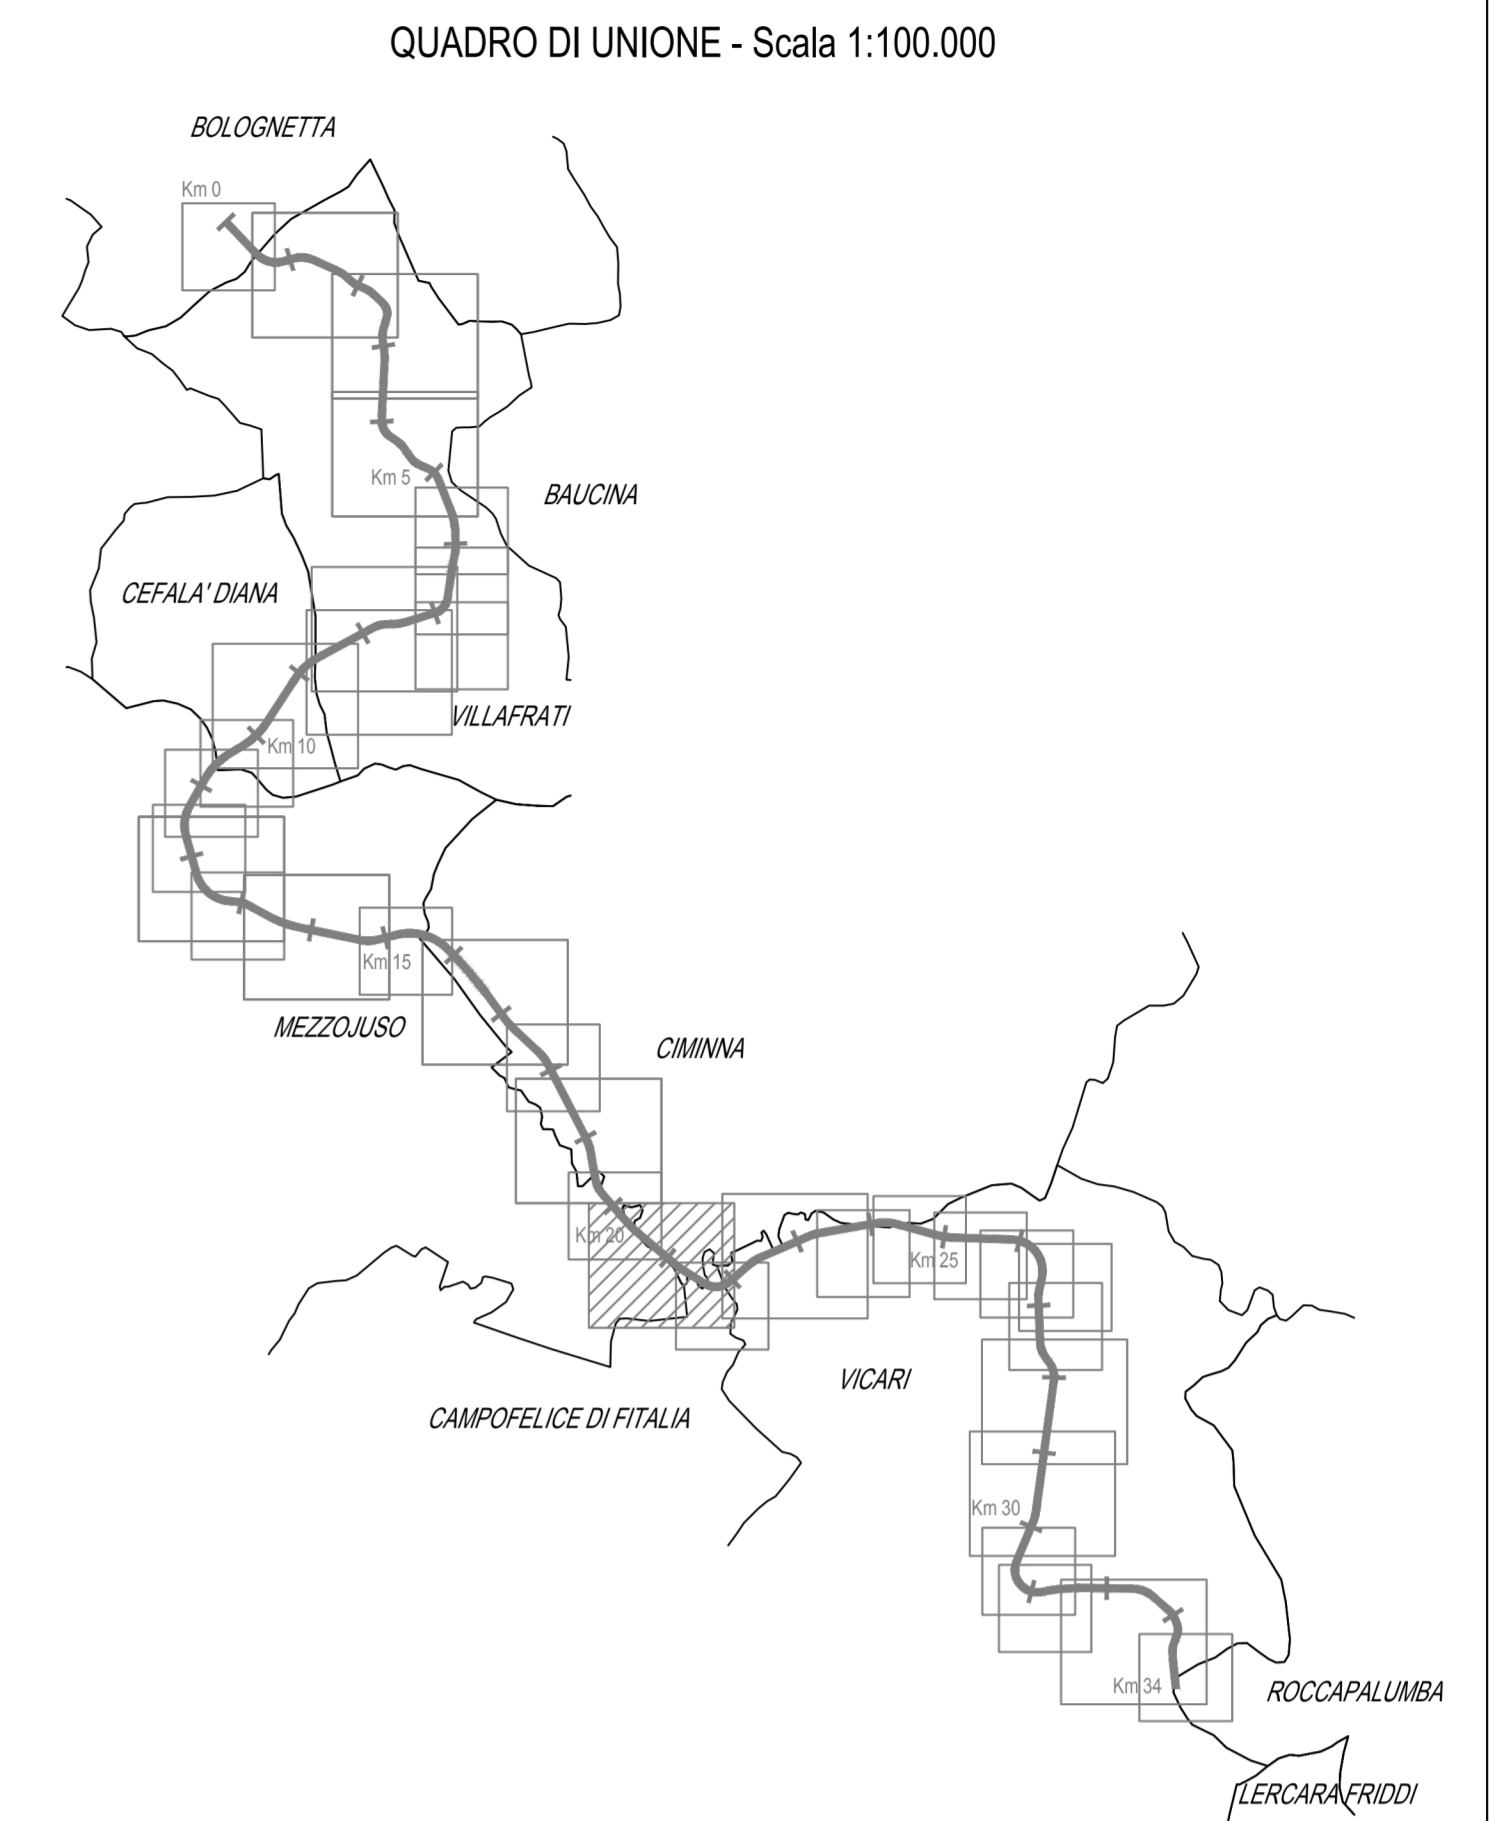


Stralcio da planimetria catastale piano degli espropri progetto ampliamento e adeguamento SS121 ANAS s.p.a

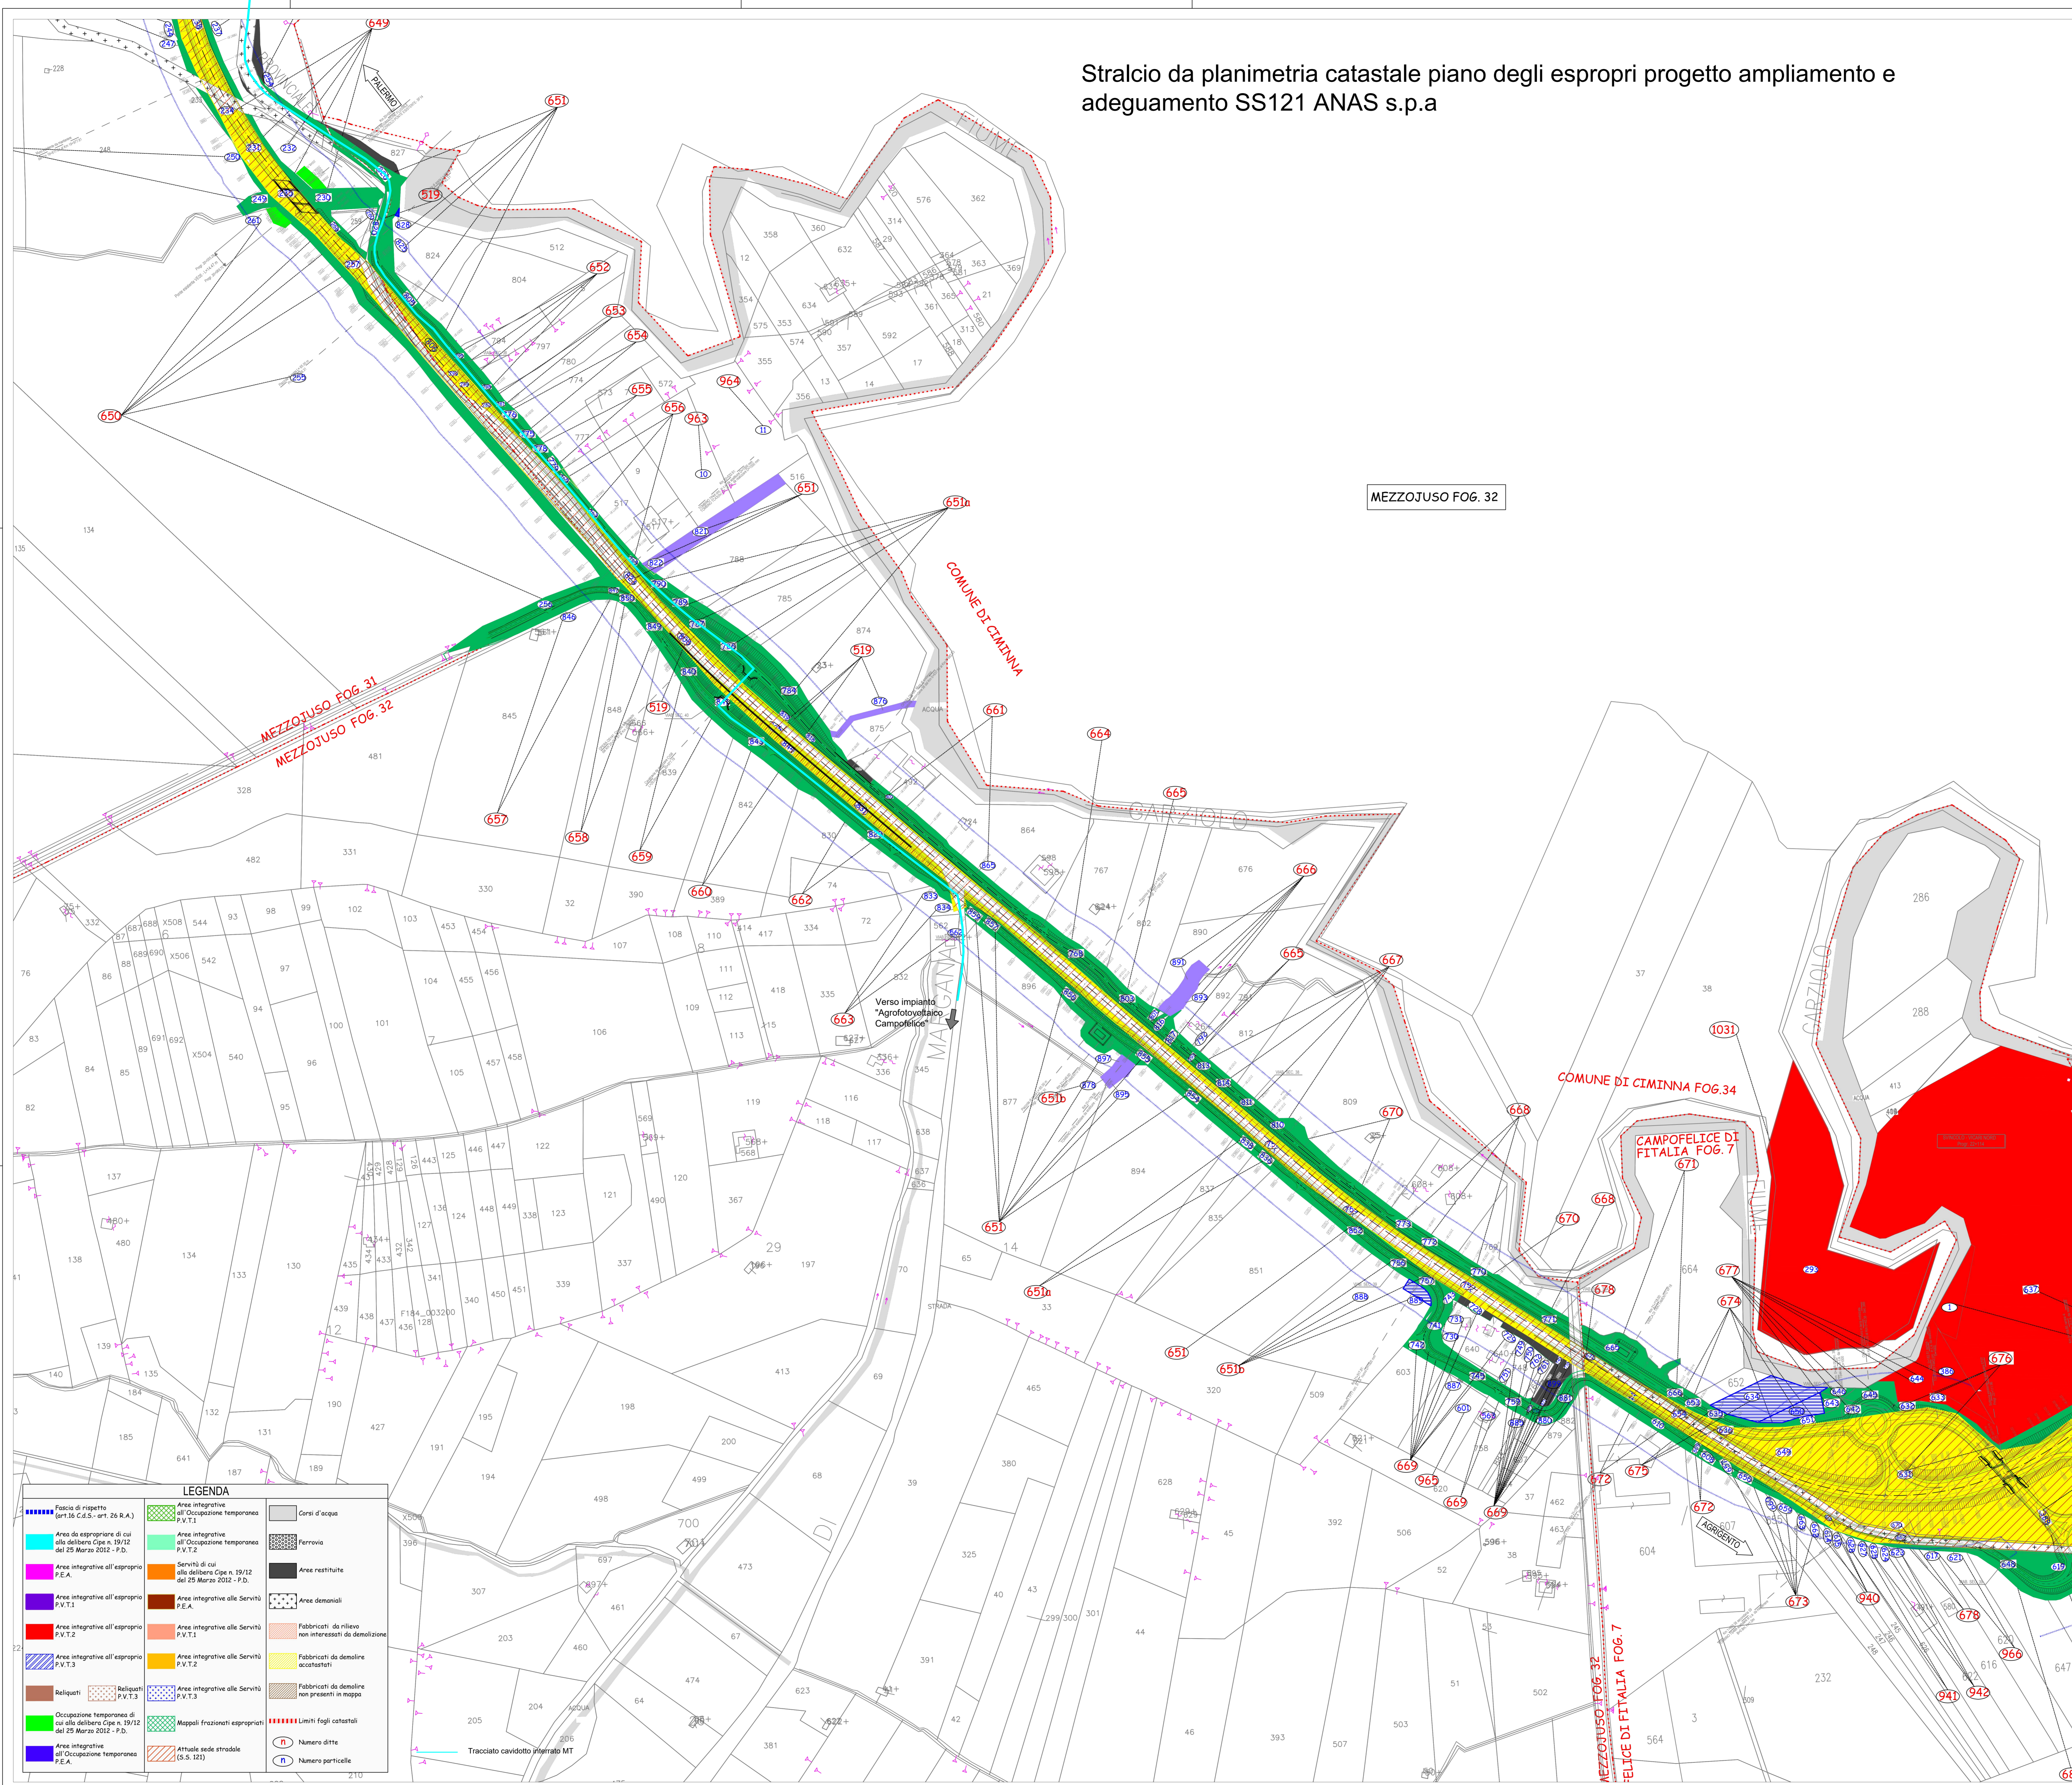


MEZZOJUSO FOG. 32

COMUNE DI CIMINNA

COMUNE DI CIMINNA FOG. 34

CAMPOFELICE DI FITALIA FOG. 7

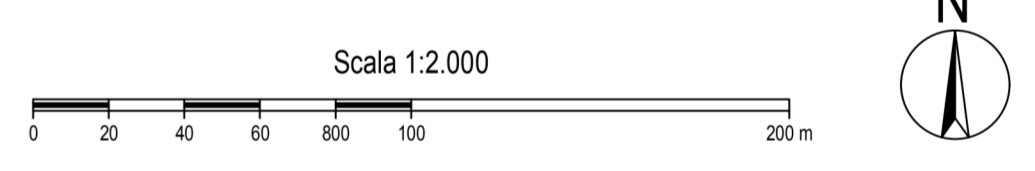

**LEGENDA**

	Fascio di rispetto (art. 16 C.d.S. - art. 26 R.A.)		Area integrativa all'Occupazione Temporanea P.V.T.1		Corsi d'acqua
	Area di esproprio di cui alla delibera Cipe n. 19/12 del 25 Marzo 2012 - P.D.		Area integrativa all'Occupazione Temporanea P.V.T.2		Ferrovia
	Area integrativa all'esproprio P.E.A.		Servizi di cui alla delibera Cipe n. 19/12 del 25 Marzo 2012 - P.D.		Area restituite
	Area integrativa all'esproprio P.V.T.1		Area integrativa alle Servizi P.E.A.		Area demaniali
	Area integrativa all'esproprio P.V.T.2		Area integrativa alle Servizi P.V.T.1		Fabbricati da rilievo non interessati da demolizione
	Area integrativa all'esproprio P.V.T.3		Area integrativa alle Servizi P.V.T.2		Fabbricati da demolire accatastati
	Reliquati P.V.T.3		Area integrativa alle Servizi P.V.T.3		Fabbricati da demolire non presenti in mappa
	Occupazione temporanea di cui alla delibera Cipe n. 19/12 del 25 Marzo 2012 - P.D.		Mappali frazionati espropriati		Limiti fogli catastali
	Area integrativa all'Occupazione temporanea P.E.A.		Attuali sode stradali (G.S. 101)		Numero ditte
			Tracciato cavidotto pretratto MT		Numero particelle

REGIONE SICILIA		PROVINCIA PALERMO		SCALA 1:2000	
COMUNE CAMPOFELICE DI FITALIA		LOCALITA' C/da Cozzo d'Agnello		SPOSAME152	
<b>PD</b>		OGGETTO: Progetto per la realizzazione di un impianto agrofotovoltaico denominato "Agrofotovoltaico Campofelice" per la produzione di energia elettrica con una potenza installata di 49,6 MW, potenza di immissione di 48.000 MW e potenza del sistema di accumulo di 10 MW, per la produzione agricola di beni e servizi oltre alle opere connesse e alle infrastrutture indispensabili nell'area identificata nel comune di Campofelice di Fitalia (PA).			
NUMERO: 152	PROGETTO: AGROFOTVOLTAICO CAMPOFELICE	ESABORIO: Tracciato cavidotto SS121_CAT3	EG		
PROGETTO: FRI-EL SUN	RESPONSABILE: [Firma]	APPROVATO DA: [Firma]			
PRODOTTORE: SUPER CORP	DIRETTORE TECNICO: ARCH. FRANCESCO LAUDICINA	REDAZIONE DA: [Firma]			
REV. 0	DISEGNATO	REDAZIONE	DESCRIZIONE	VERIFICATO	VALIDATO
1					
2					
3					