

**INTEGRALE RICOSTRUZIONE PARCHI EOLICI  
"Faeto-Celle"**

**ADEGUAMENTO TECNICO IMPIANTO EOLICO MEDIANTE INTERVENTO DI REPOWERING  
DELLE TORRI ESISTENTI E RIDUZIONE NUMERICA DEGLI AEROGENERATORI**

**EDISON**  
Edison Rinnovabili Spa  
Fors Buonaparte, 31 - 20121 Milano

**PROGETTISTI**

**VEGA** s.p.a.  
UNIVERSITÀ SCIENTIFICO TECNICHE AVANZATE  
Via Ruffa, 4 - 11100 Grosseto (GR)  
Tel. 0564 850700 - Fax 0564 850701  
E-Mail: info@vegaingegneria.it

**Arch. Antonio Demajo**  
Via A. del Conte, 41 - 11100 Grosseto (GR)  
Tel. 0564 230151 - Fax 0564 230154  
E-Mail: at.demajo@gmail.com

**Studio di Geologia Tecnica & Ambientale**  
**Dott.ssa Geol. Giovanna Albedelli**  
Via Ruffa, 4 - 11100 Grosseto (GR)  
Tel. 0564 850700 - Fax 0564 850701  
E-Mail: info@studiogeologiaambientale.it

**Arch. Denora Marianna**  
Via Savona, 3 - 70022 Altamura (BA)  
Tel. 0874 010000 - Fax 0874 010002  
E-Mail: info@studiogeologiaambientale.it

**Dott. Forestale Luigi Lupo**  
Via Mattei Papagni, 41 - 11100 Grosseto (GR)  
Tel. 0564 850700 - Fax 0564 850701  
E-Mail: lulupo@vegaingegneria.it

**Studio di ingegneria**  
**Dott.ssa Ing. Antonella Carraro Giordano**  
Via Mattei Papagni, 41 - 11100 Grosseto (GR)  
Tel. 0564 850700 - Fax 0564 850701  
E-Mail: info@studiogeologiaambientale.it

**STUDIO INGEGNERIA ELETTRICA**  
Via T. Saba, 138 - 11018 San Savino (PG)  
Tel. 0585 208711 - Fax 0585 208701  
E-Mail: info@studioingegneria.it

**Archeologica s.r.l.**  
Via Savona, 3 - 70022 Altamura (BA)  
Tel. 0874 010000 - Fax 0874 010002  
E-Mail: info@archeologica.it

**Progetto di integrale Ricostruzione di n. 1 impianto eolico composto da 14 aerogeneratori da 6,6 MW per una potenza complessiva di 92,4 MW nei Comuni di Faeto e Celle di San Vito e relative opere di connessione alla località "Monte S.Vito - Ciuccia - Crepacore" con smantellamento di n. 60 aerogeneratori di potenza in esercizio pari a 33,75 MW.**

**OGGETTO**  
Scheda: VA\_02\_R2P8522-001, Compila l'equipaggiamento su ign  
Foglio: VA\_02\_Tavola progetto definitivo

**Sezione Tabella**

**Geografia d'equipaggiamento su ign**

00	01	02	03	04	05	06	07	08	09	10	11	12	13	14
00	01	02	03	04	05	06	07	08	09	10	11	12	13	14
00	01	02	03	04	05	06	07	08	09	10	11	12	13	14
00	01	02	03	04	05	06	07	08	09	10	11	12	13	14

Scale: 1:10.000  
Formato: C:\progetti\progetti\VA\_02\_R2P8522\_001

**Opere di progetto**


WTG  
 Stazione Utente  
 caviddotto

**Opere esistenti oggetto di smantellamento**

WTG Edison da smantellare  
 caviddotto esistente

**Altre informazioni**

Limiti comunali

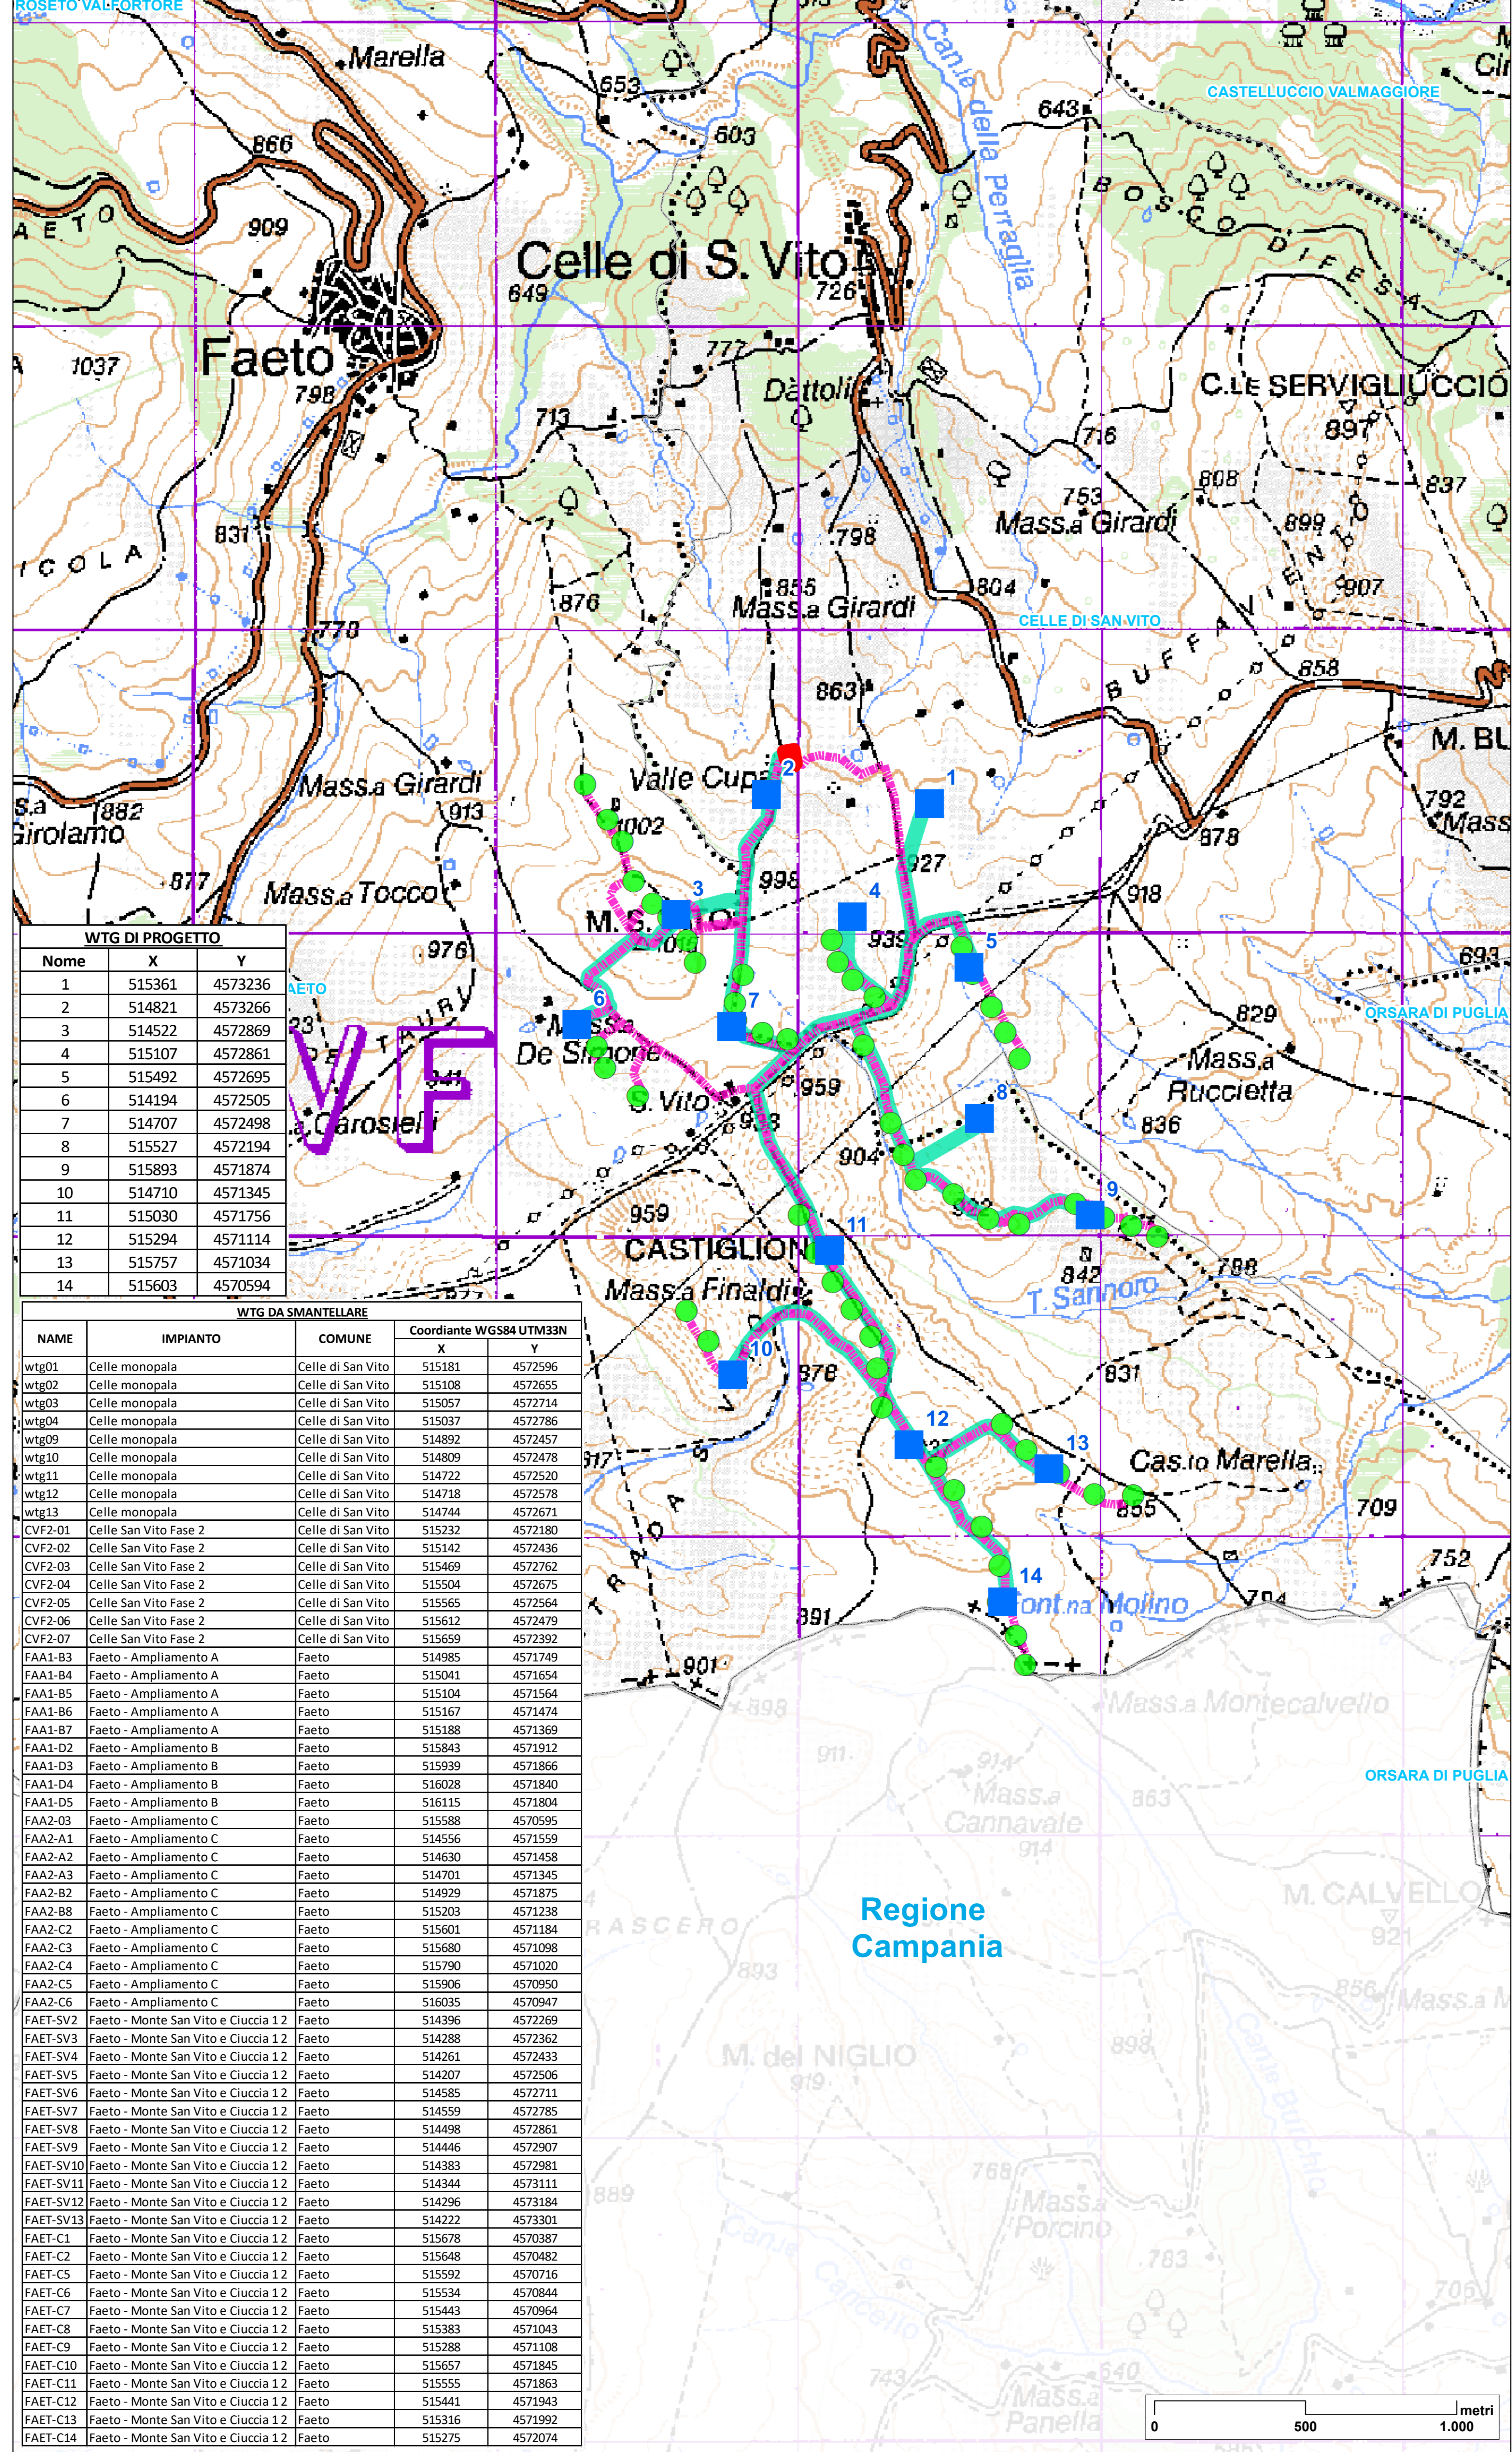

**WTG DI PROGETTO**

Nome	X	Y
1	515361	4572326
2	514821	4573266
3	514522	4572869
4	515107	4572861
5	515492	4572695
6	514194	4572505
7	514707	4572498
8	515527	4572194
9	515893	4571874
10	514710	4571345
11	515030	4571756
12	515294	4571114
13	515757	4571034
14	515603	4570594

**WTG DA SMANTELLARE**

NAME	IMPIANTO	COMUNE	Coordinate WGS84 UTM33N	
	X	Y	X	Y
wtg01	Celle monopala	Celle di San Vito	515181	4572596
wtg02	Celle monopala	Celle di San Vito	515108	4572655
wtg03	Celle monopala	Celle di San Vito	515057	4572714
wtg04	Celle monopala	Celle di San Vito	515037	4572786
wtg09	Celle monopala	Celle di San Vito	514892	4572457
wtg10	Celle monopala	Celle di San Vito	514809	4572478
wtg11	Celle monopala	Celle di San Vito	514722	4572520
wtg12	Celle monopala	Celle di San Vito	514718	4572578
wtg13	Celle monopala	Celle di San Vito	514744	4572671
CVF2-01	Celle San Vito Fase 2	Celle di San Vito	515232	4572180
CVF2-02	Celle San Vito Fase 2	Celle di San Vito	515142	4572436
CVF2-03	Celle San Vito Fase 2	Celle di San Vito	515469	4572762
CVF2-04	Celle San Vito Fase 2	Celle di San Vito	515504	4572675
CVF2-05	Celle San Vito Fase 2	Celle di San Vito	515565	4572564
CVF2-06	Celle San Vito Fase 2	Celle di San Vito	515612	4572479
CVF2-07	Celle San Vito Fase 2	Celle di San Vito	515659	4572392
FAA1-B3	Faeto - Ampliamento A	Faeto	514985	4571749
FAA1-B4	Faeto - Ampliamento A	Faeto	515041	4571654
FAA1-B5	Faeto - Ampliamento A	Faeto	515104	4571564
FAA1-B6	Faeto - Ampliamento A	Faeto	515167	4571474
FAA1-B7	Faeto - Ampliamento A	Faeto	515188	4571388
FAA1-D2	Faeto - Ampliamento B	Faeto	515843	4571912
FAA1-D3	Faeto - Ampliamento B	Faeto	515939	4571866
FAA1-D4	Faeto - Ampliamento B	Faeto	516028	4571840
FAA1-D5	Faeto - Ampliamento B	Faeto	516115	4571804
FAA2-03	Faeto - Ampliamento C	Faeto	515588	4570595
FAA2-A1	Faeto - Ampliamento C	Faeto	514556	4571559
FAA2-A2	Faeto - Ampliamento C	Faeto	514630	4571458
FAA2-A3	Faeto - Ampliamento C	Faeto	514701	4571345
FAA2-B2	Faeto - Ampliamento C	Faeto	514929	4571875
FAA2-B8	Faeto - Ampliamento C	Faeto	515103	4571238
FAA2-C2	Faeto - Ampliamento C	Faeto	515601	4571184
FAA2-C3	Faeto - Ampliamento C	Faeto	515680	4571098
FAA2-C4	Faeto - Ampliamento C	Faeto	515790	4571020
FAA2-C5	Faeto - Ampliamento C	Faeto	515906	4570950
FAA2-C6	Faeto - Ampliamento C	Faeto	516035	4570947
FAET-SV2	Faeto - Monte San Vito e Ciuccia 1.2	Faeto	514396	4572269
FAET-SV3	Faeto - Monte San Vito e Ciuccia 1.2	Faeto	514288	4572362
FAET-SV4	Faeto - Monte San Vito e Ciuccia 1.2	Faeto	514261	4572433
FAET-SV5	Faeto - Monte San Vito e Ciuccia 1.2	Faeto	514207	4572596
FAET-SV6	Faeto - Monte San Vito e Ciuccia 1.2	Faeto	514586	4572711
FAET-SV7	Faeto - Monte San Vito e Ciuccia 1.2	Faeto	514559	4572785
FAET-SV8	Faeto - Monte San Vito e Ciuccia 1.2	Faeto	514498	4572861
FAET-SV9	Faeto - Monte San Vito e Ciuccia 1.2	Faeto	514446	4572907
FAET-SV10	Faeto - Monte San Vito e Ciuccia 1.2	Faeto	514383	4572981
FAET-SV11	Faeto - Monte San Vito e Ciuccia 1.2	Faeto	514344	4573111
FAET-SV12	Faeto - Monte San Vito e Ciuccia 1.2	Faeto	514296	4573184
FAET-SV13	Faeto - Monte San Vito e Ciuccia 1.2	Faeto	514222	4573301
FAET-C1	Faeto - Monte San Vito e Ciuccia 1.2	Faeto	515678	4570387
FAET-C2	Faeto - Monte San Vito e Ciuccia 1.2	Faeto	515648	4570482
FAET-C5	Faeto - Monte San Vito e Ciuccia 1.2	Faeto	515592	4570762
FAET-C6	Faeto - Monte San Vito e Ciuccia 1.2	Faeto	515534	4570844
FAET-C7	Faeto - Monte San Vito e Ciuccia 1.2	Faeto	515443	4570964
FAET-C8	Faeto - Monte San Vito e Ciuccia 1.2	Faeto	515383	4571043
FAET-C9	Faeto - Monte San Vito e Ciuccia 1.2	Faeto	515288	4571108
FAET-C10	Faeto - Monte San Vito e Ciuccia 1.2	Faeto	515657	4571845
FAET-C11	Faeto - Monte San Vito e Ciuccia 1.2	Faeto	515555	4571863
FAET-C12	Faeto - Monte San Vito e Ciuccia 1.2	Faeto	515441	4571943
FAET-C13	Faeto - Monte San Vito e Ciuccia 1.2	Faeto	515316	4571992
FAET-C14	Faeto - Monte San Vito e Ciuccia 1.2	Faeto	515275	4572074

