

INTEGRALE RICOSTRUZIONE PARCHI EOLICI "Faeto-Celle"
ADEGUAMENTO TECNICO IMPIANTO EOLICO MEDIANTE INTERVENTO DI REPOWERING DELLE TORRI ESISTENTI E RIDUZIONE NUMERICA DEGLI AEROGENERATORI

EDISON
 Edison Rinnovabili Spa
 Via Bolognese, 31 - 40139 Bologna

RI/RA

VEGA
 VEGA s.p.a. - Via S. Maria Maddalena, 1 - 40139 Bologna

Studio di Geologia Tecnica e Ambientale
 Dott.ssa Geol. Giovanna Alonzi
 Via S. Maria Maddalena, 1 - 40139 Bologna

Studio di Ingegneria
 Dott.ssa Ing. Antonella Giordano
 Via S. Maria Maddalena, 1 - 40139 Bologna

STUDIO INGEGNERIA ELETTRICA
 MEZINA s.p.a. - Via S. Maria Maddalena, 1 - 40139 Bologna

Architettura s.r.l.
 Il presente progetto è stato elaborato da:
 Dott. Vincenzo Ficco
 Via S. Maria Maddalena, 1 - 40139 Bologna



Progetto di integrale ricostruzione di n. 1 impianto eolico composto da 14 aerogeneratori da 6,6 MW per una potenza complessiva di 92,4 MW nei Comuni di Faeto e Celle di San Vito e relative opere di connessione alla località "Monte S.Vito - Cuccia - Crepacore" con smantellamento di n. 60 aerogeneratori di potenza in esercizio pari a 33,75 MW.

Versione: 01 - 14/02/2023 - C.A.U. - Piano di attuazione - n. 18154/14
 Via: 02_409922-CAT_UK_Planimetria_01_18154/14
 Destinazione: PIAZZOLA STRADALE WTG 6, 7, 8

01: Novembre 2023 - Emissione per progetto definitivo
 Rev: 1:1000 - Oggetto della revisione: Edizione Verifica - Approvazione

Scale: 1:1000
 Formato: Codice progetto A01_ R2P8522



- Opere di progetto**
- Cavalotti
 - Ingeniero di sito
 - Pista
 - Piazzola
 - Piazzola temporanea
 - Visibilità esistente da adeguare
 - Visibilità ex novo

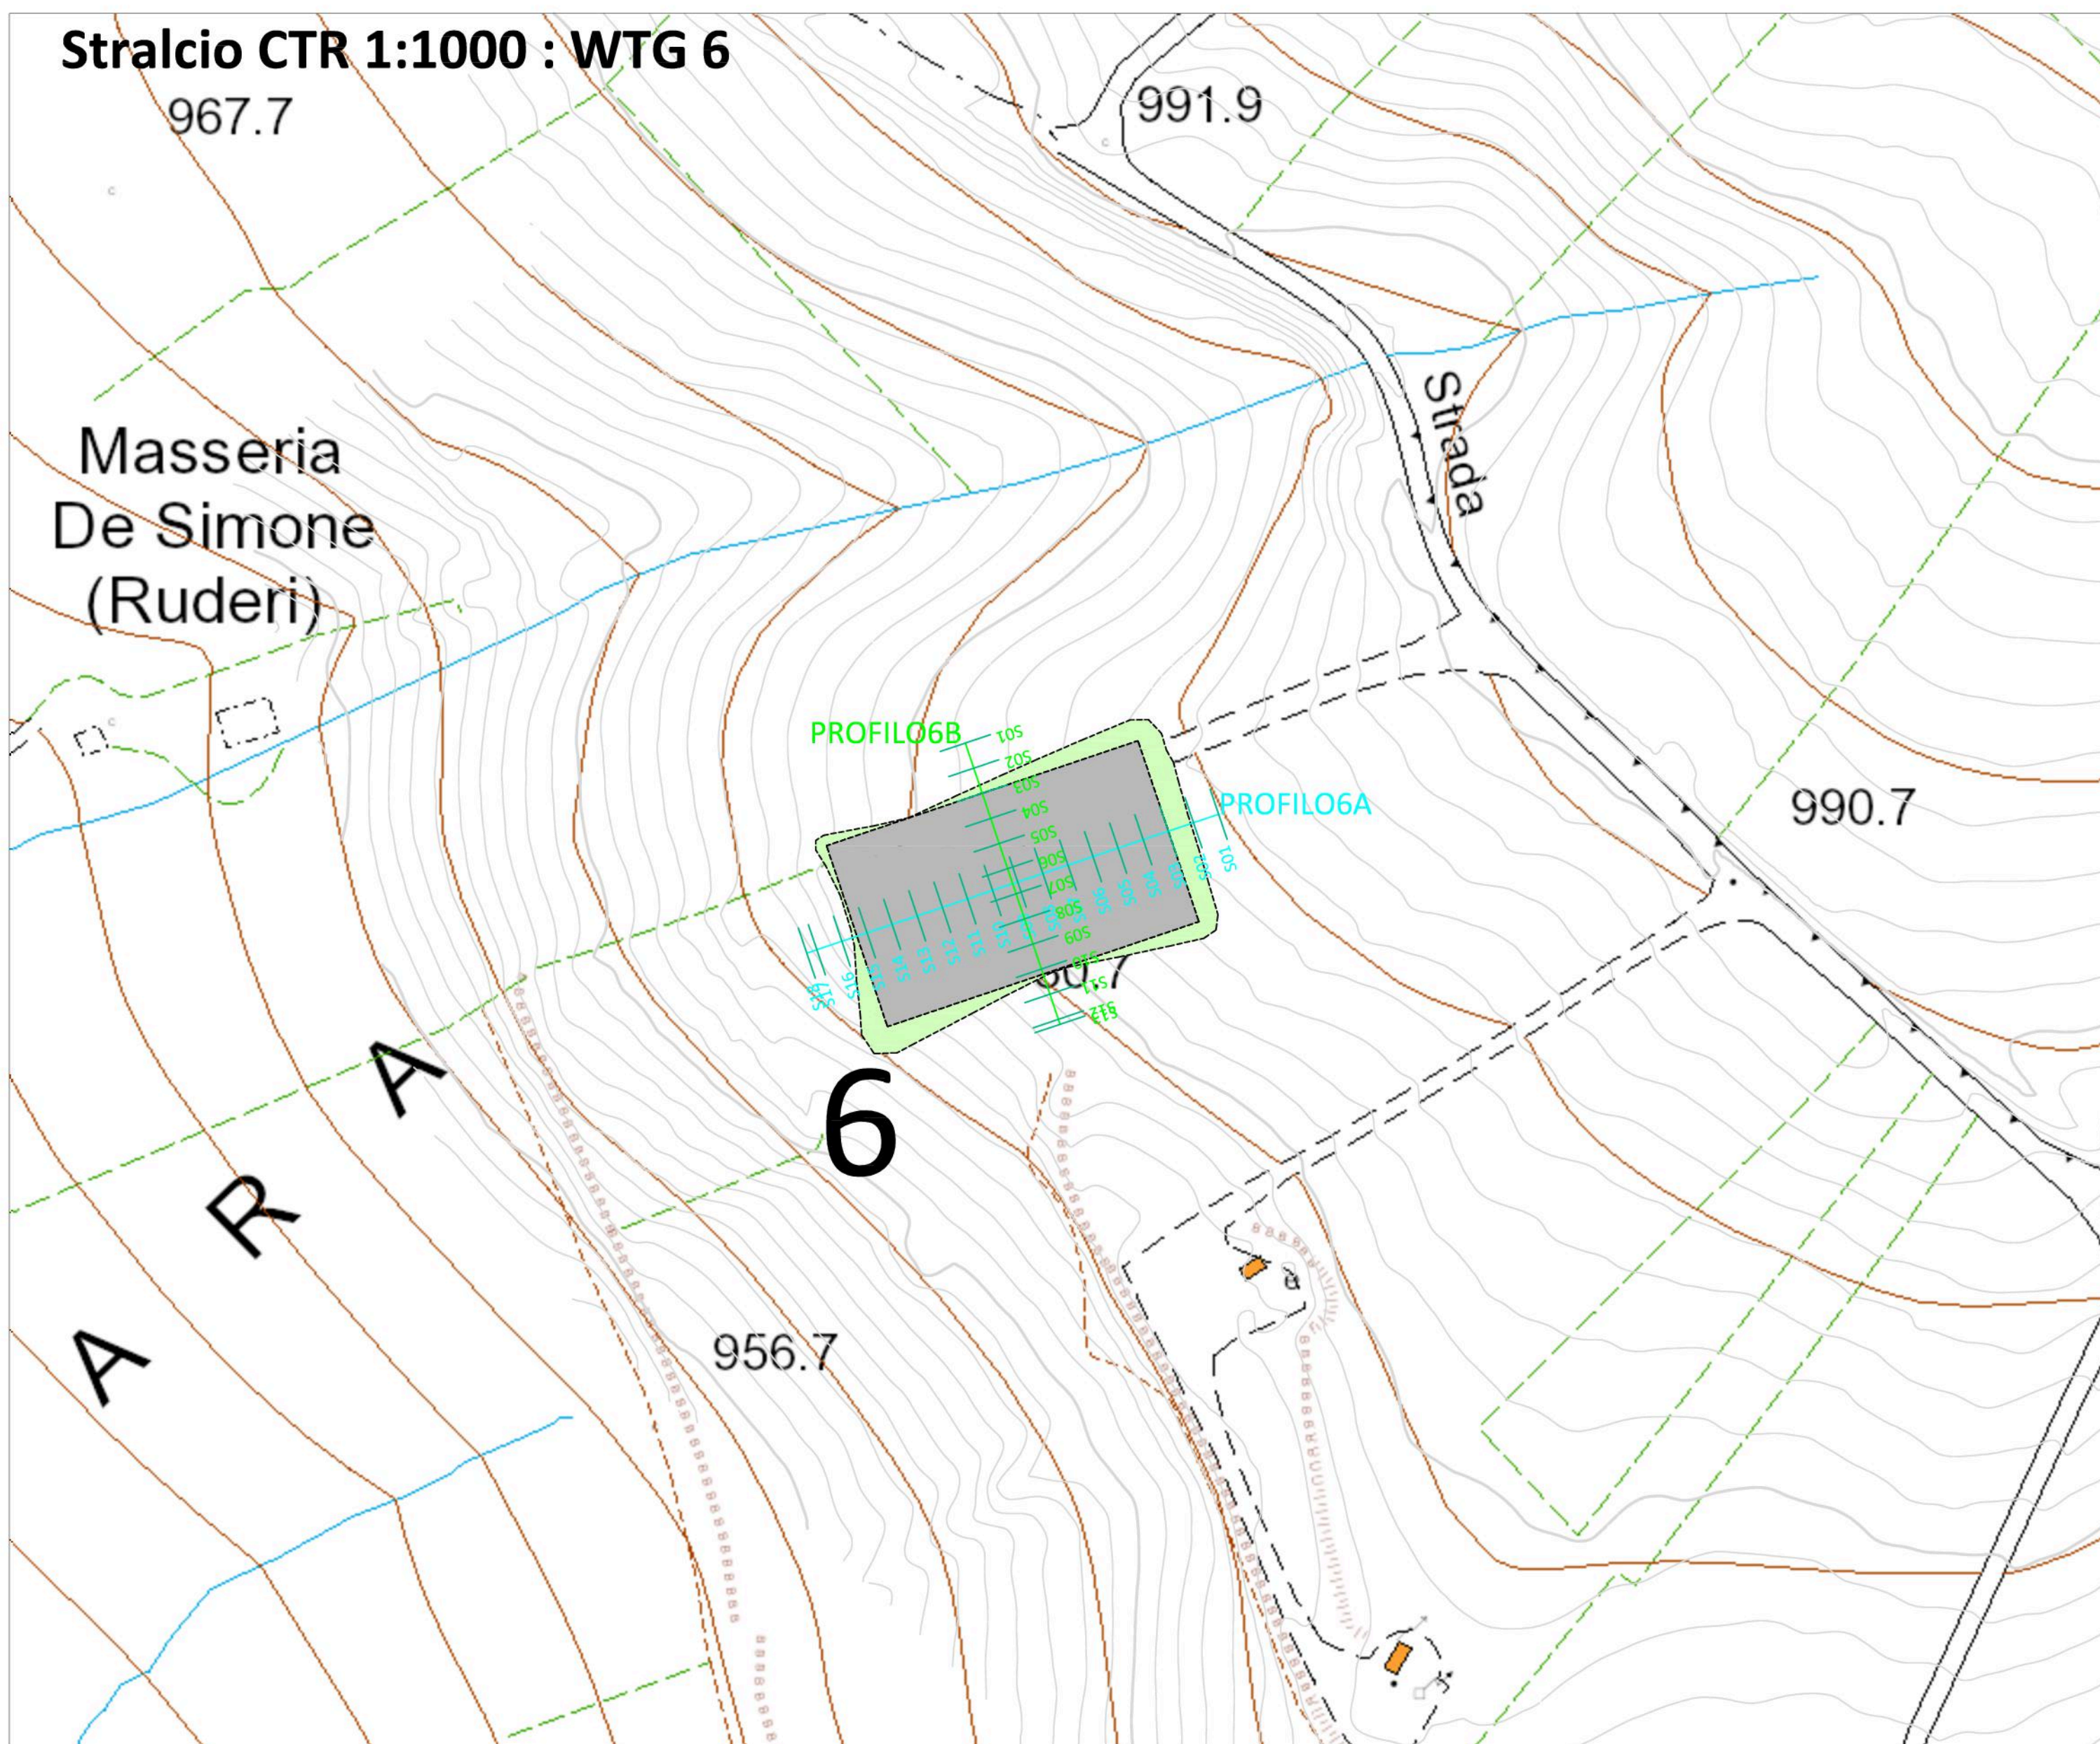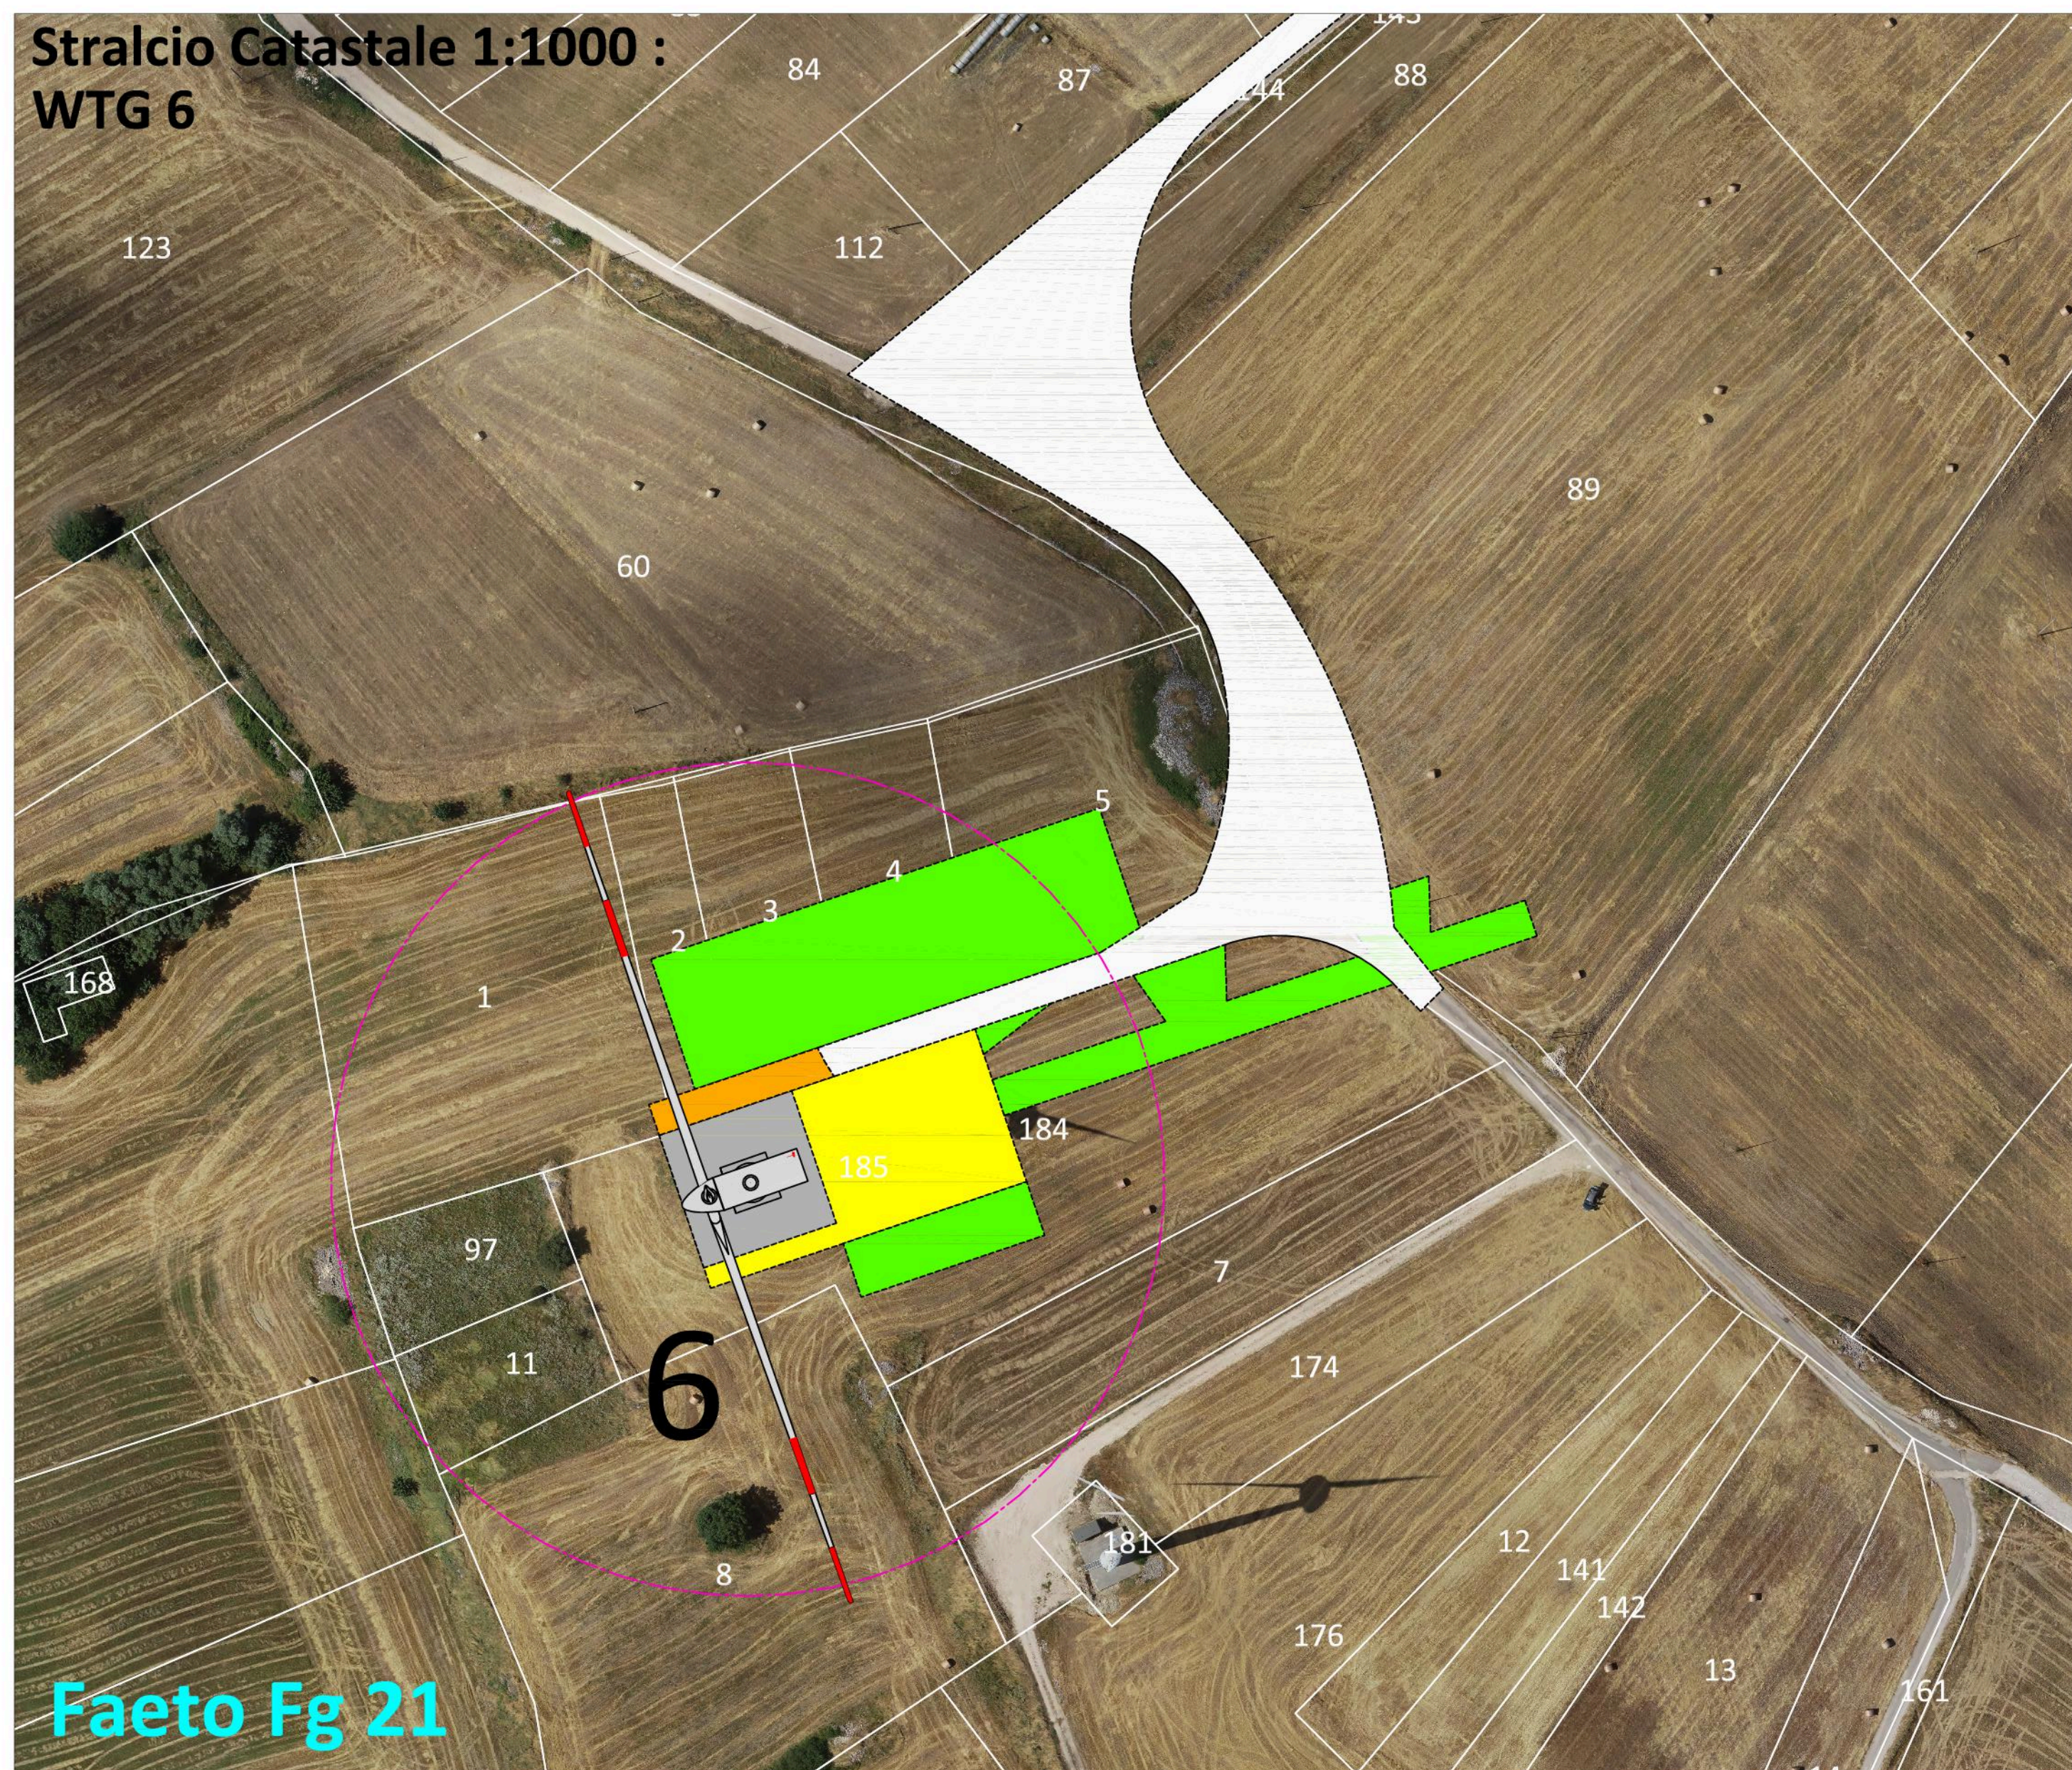

WTG 6

Nome	Coordinate WGS84 - UTM 33N		Dati Catastali		
	X	Y	Comune	Foglio	P.IIe
6	514194	4572505	Faeto	21	185-184



ID	Volumi totali (mc)		
	Volume Sterro	Volume Riporto	Eccedenza
Volume piazzola 06	1.074,456	3.462,552	2.388,096

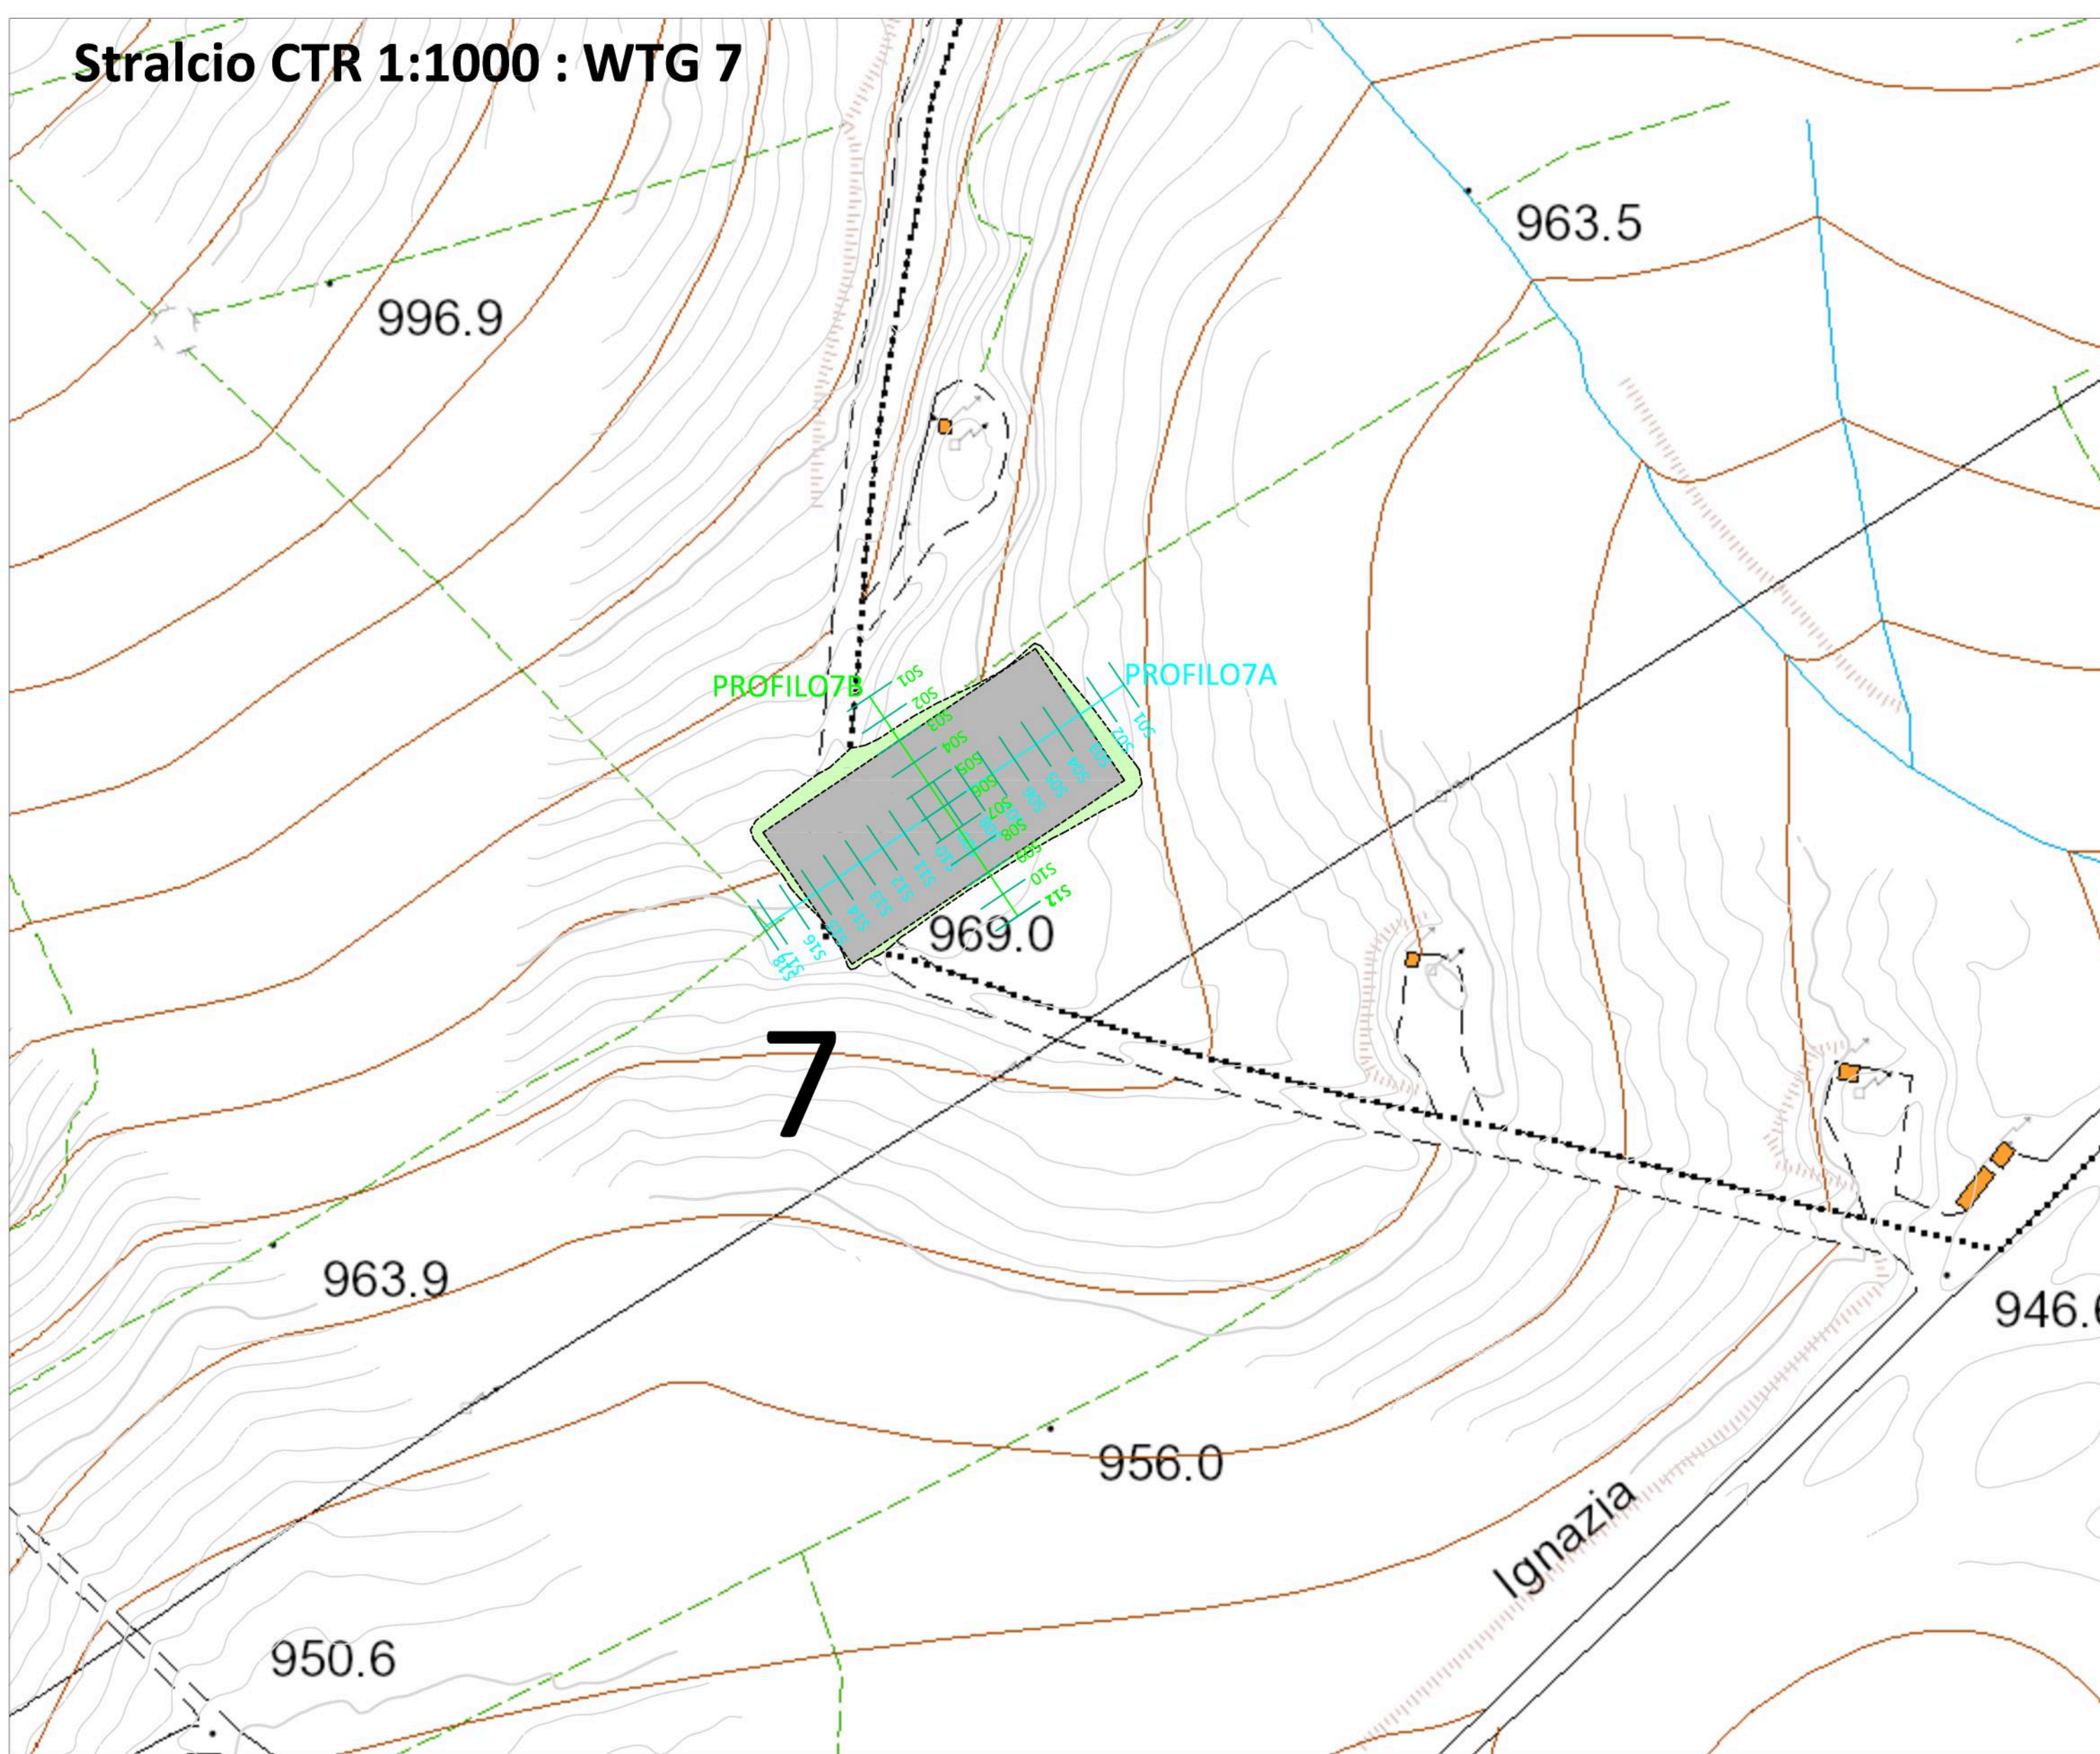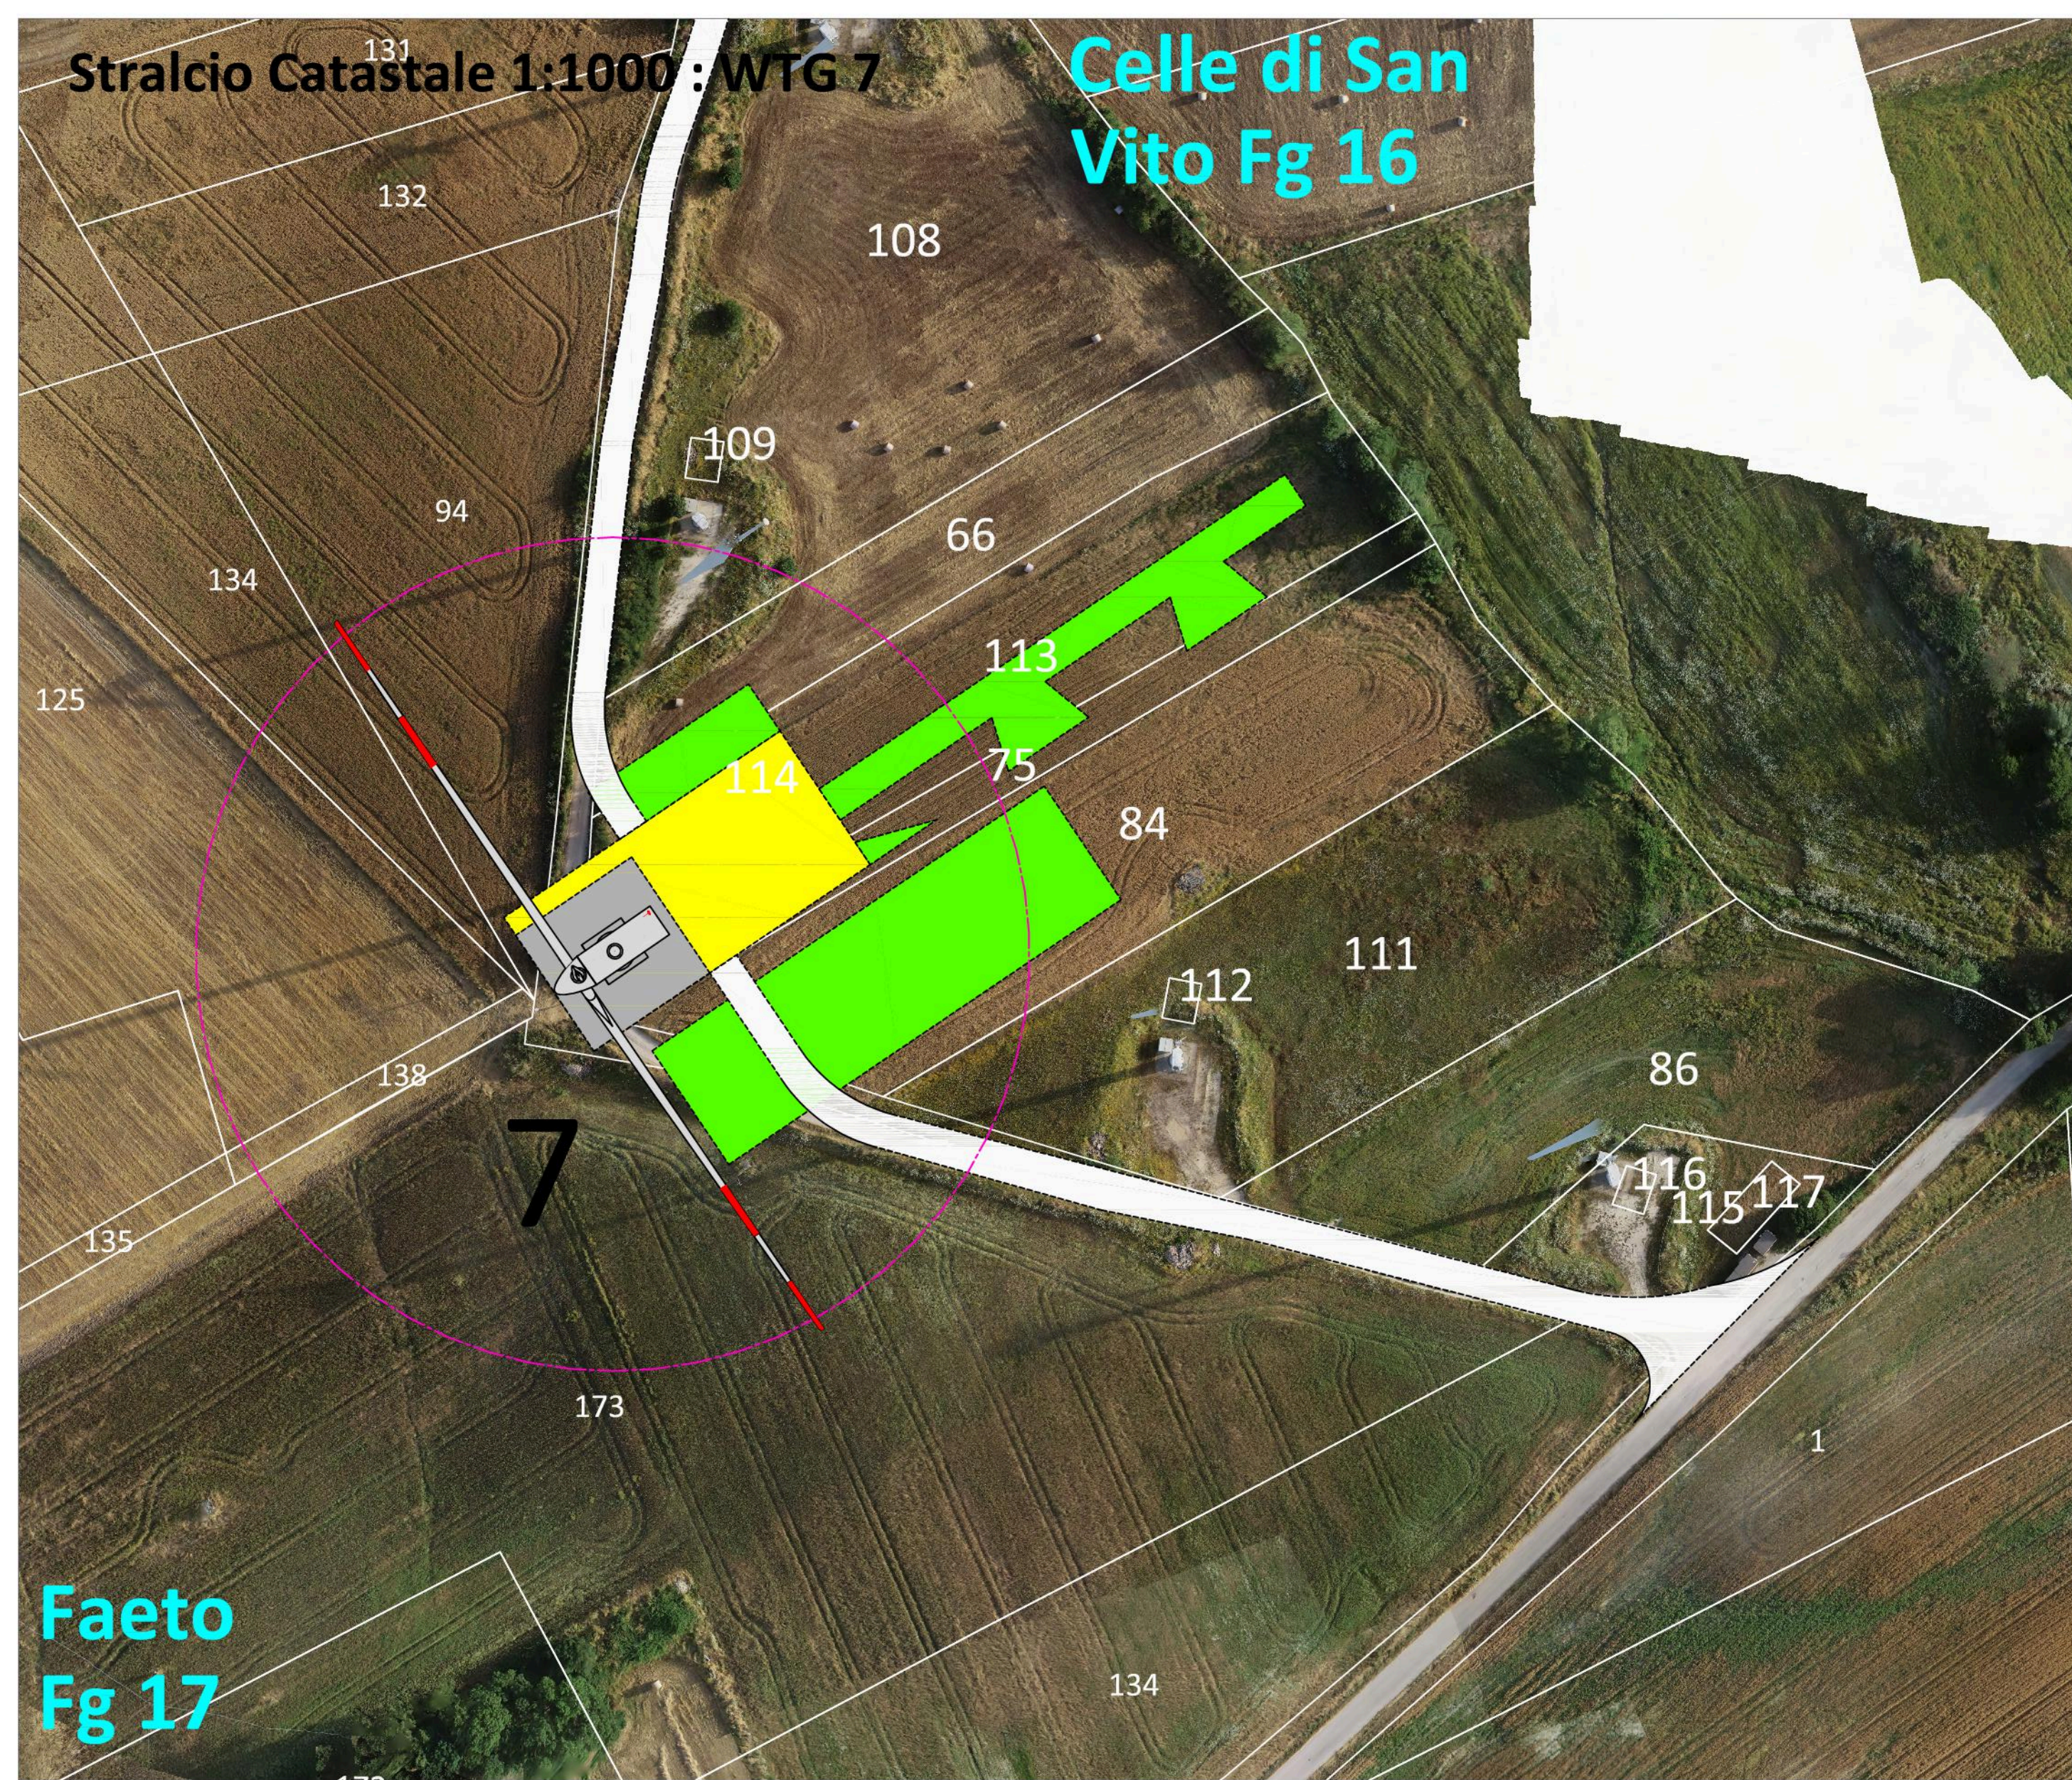

WTG 7

Nome	Coordinate WGS84 - UTM 33N		Dati Catastali		
	X	Y	Comune	Foglio	P.IIe
7	514707	4572498	Celle di San Vito	16	94-113-75-84

ID	Volumi totali (mc)		
	Volume Sterro	Volume Riporto	Eccedenza
Volume piazzola 07	1.021,042	1.091,019	69,977

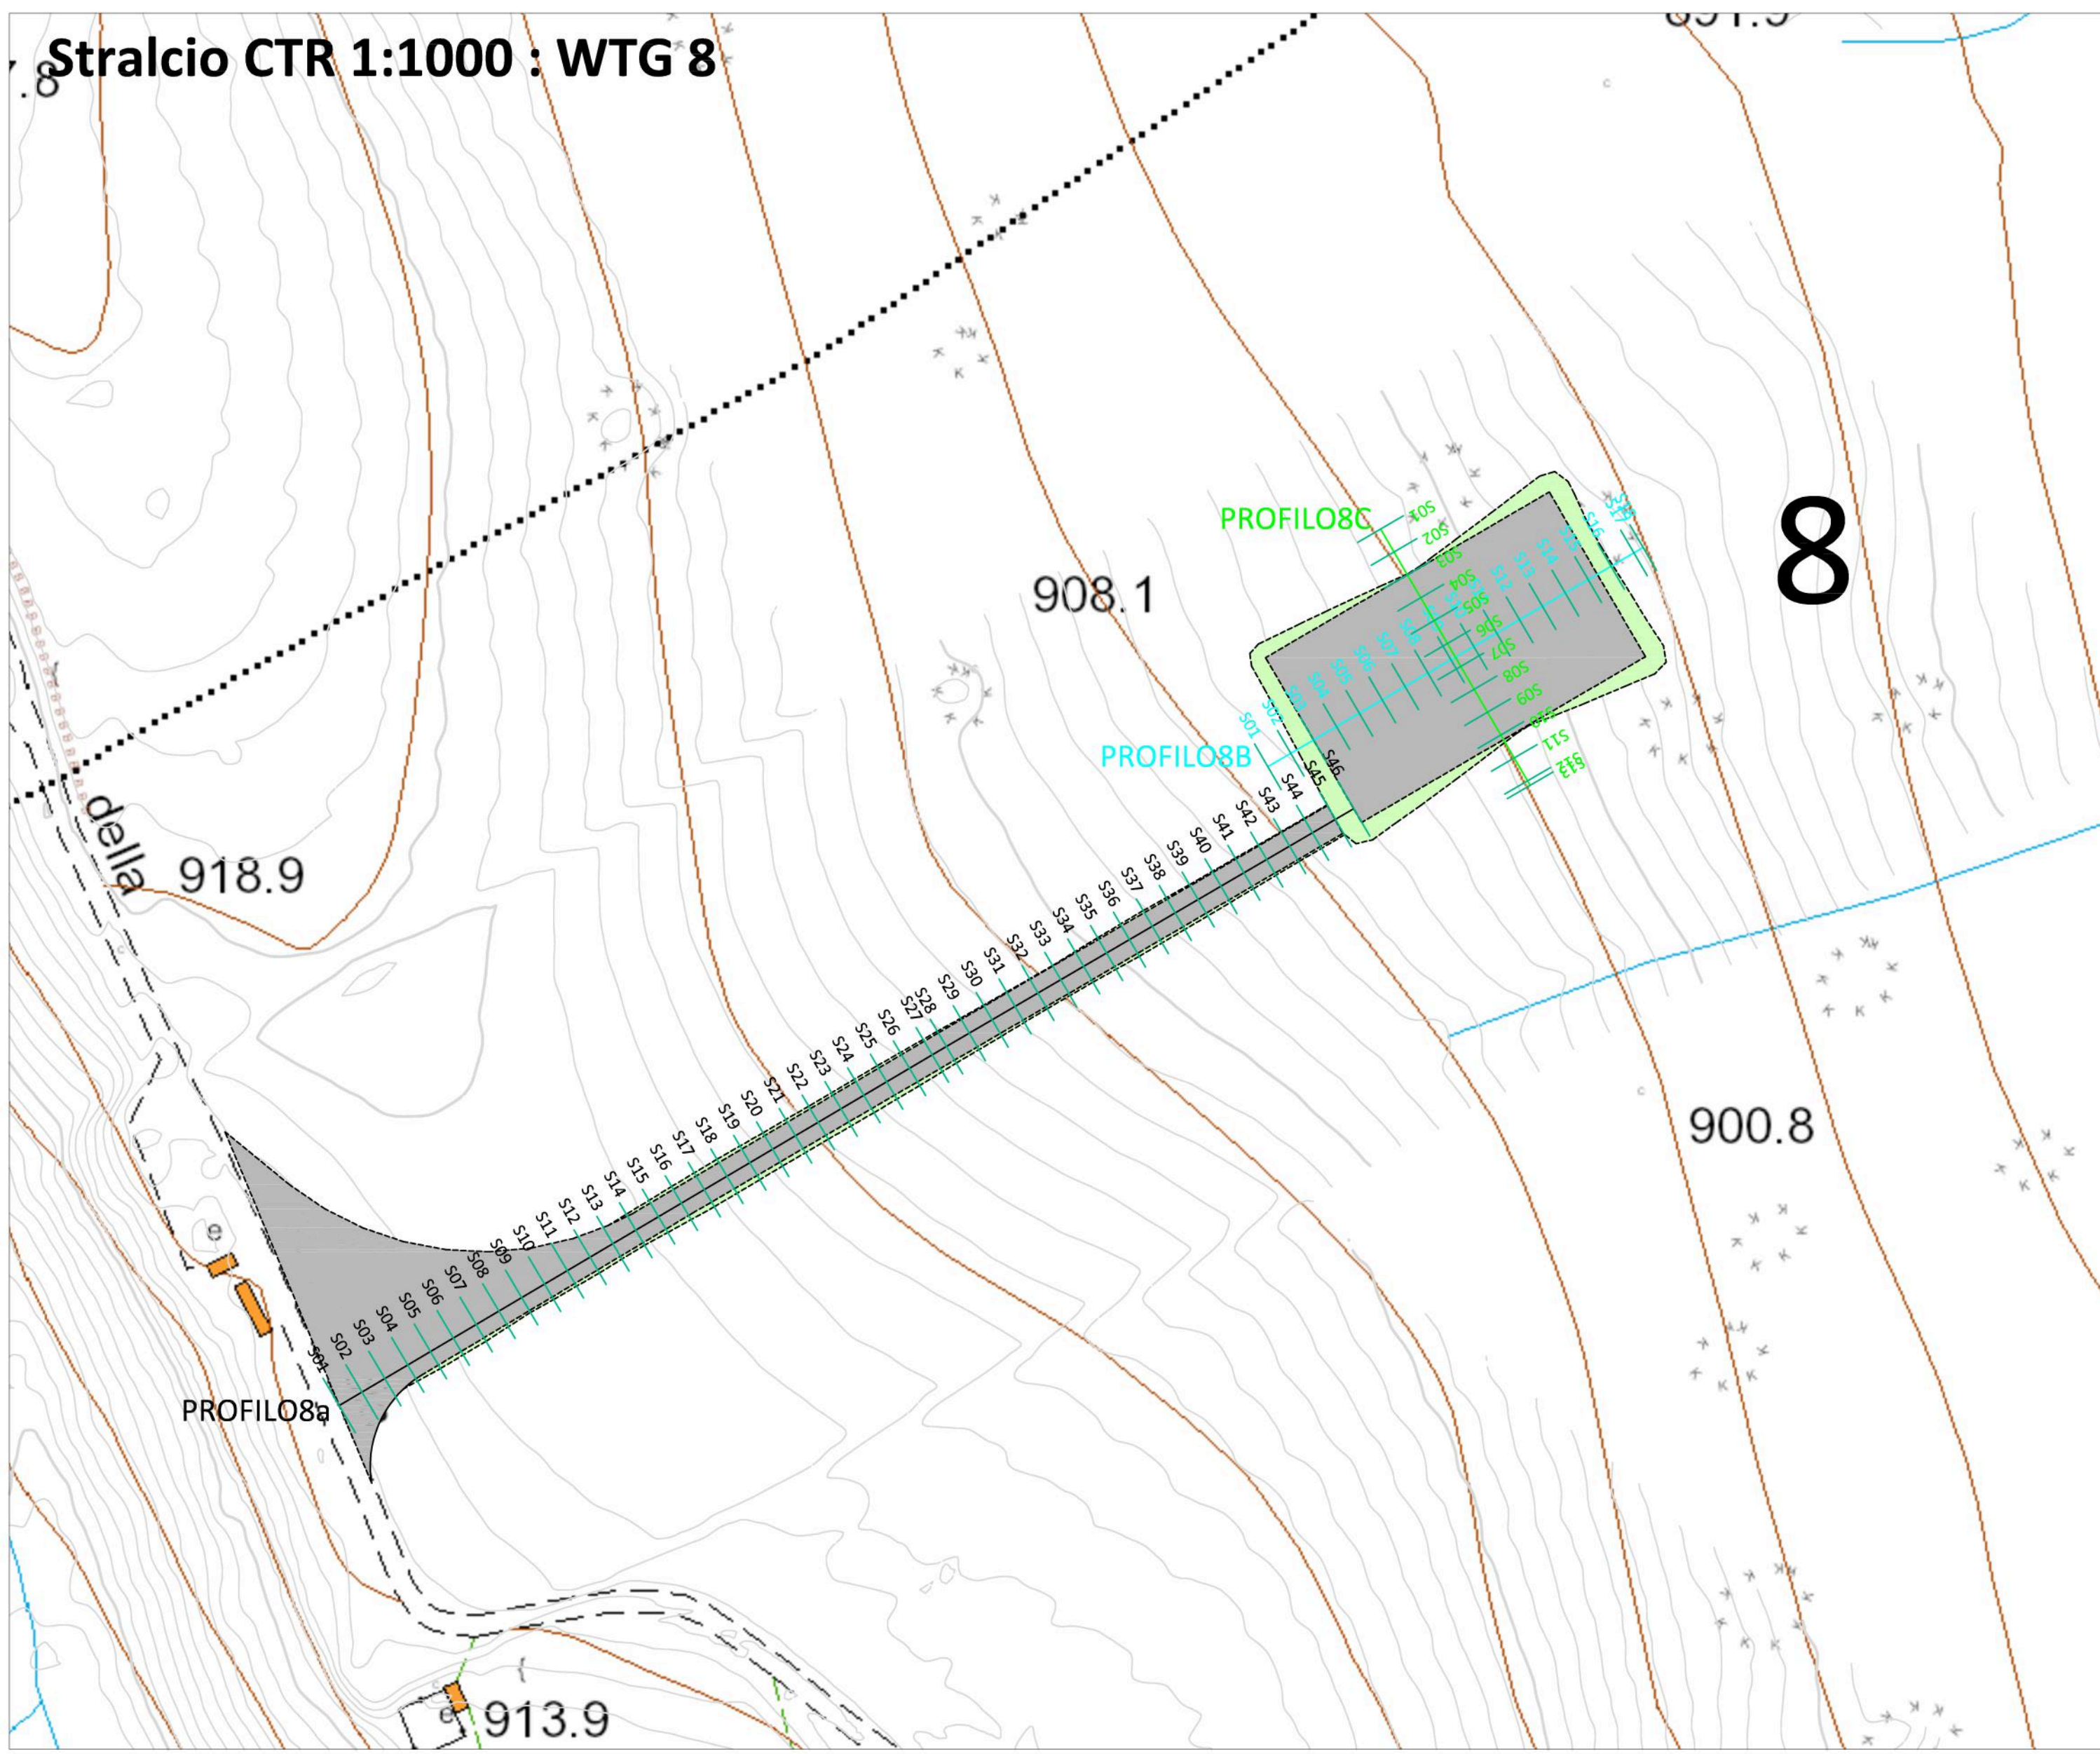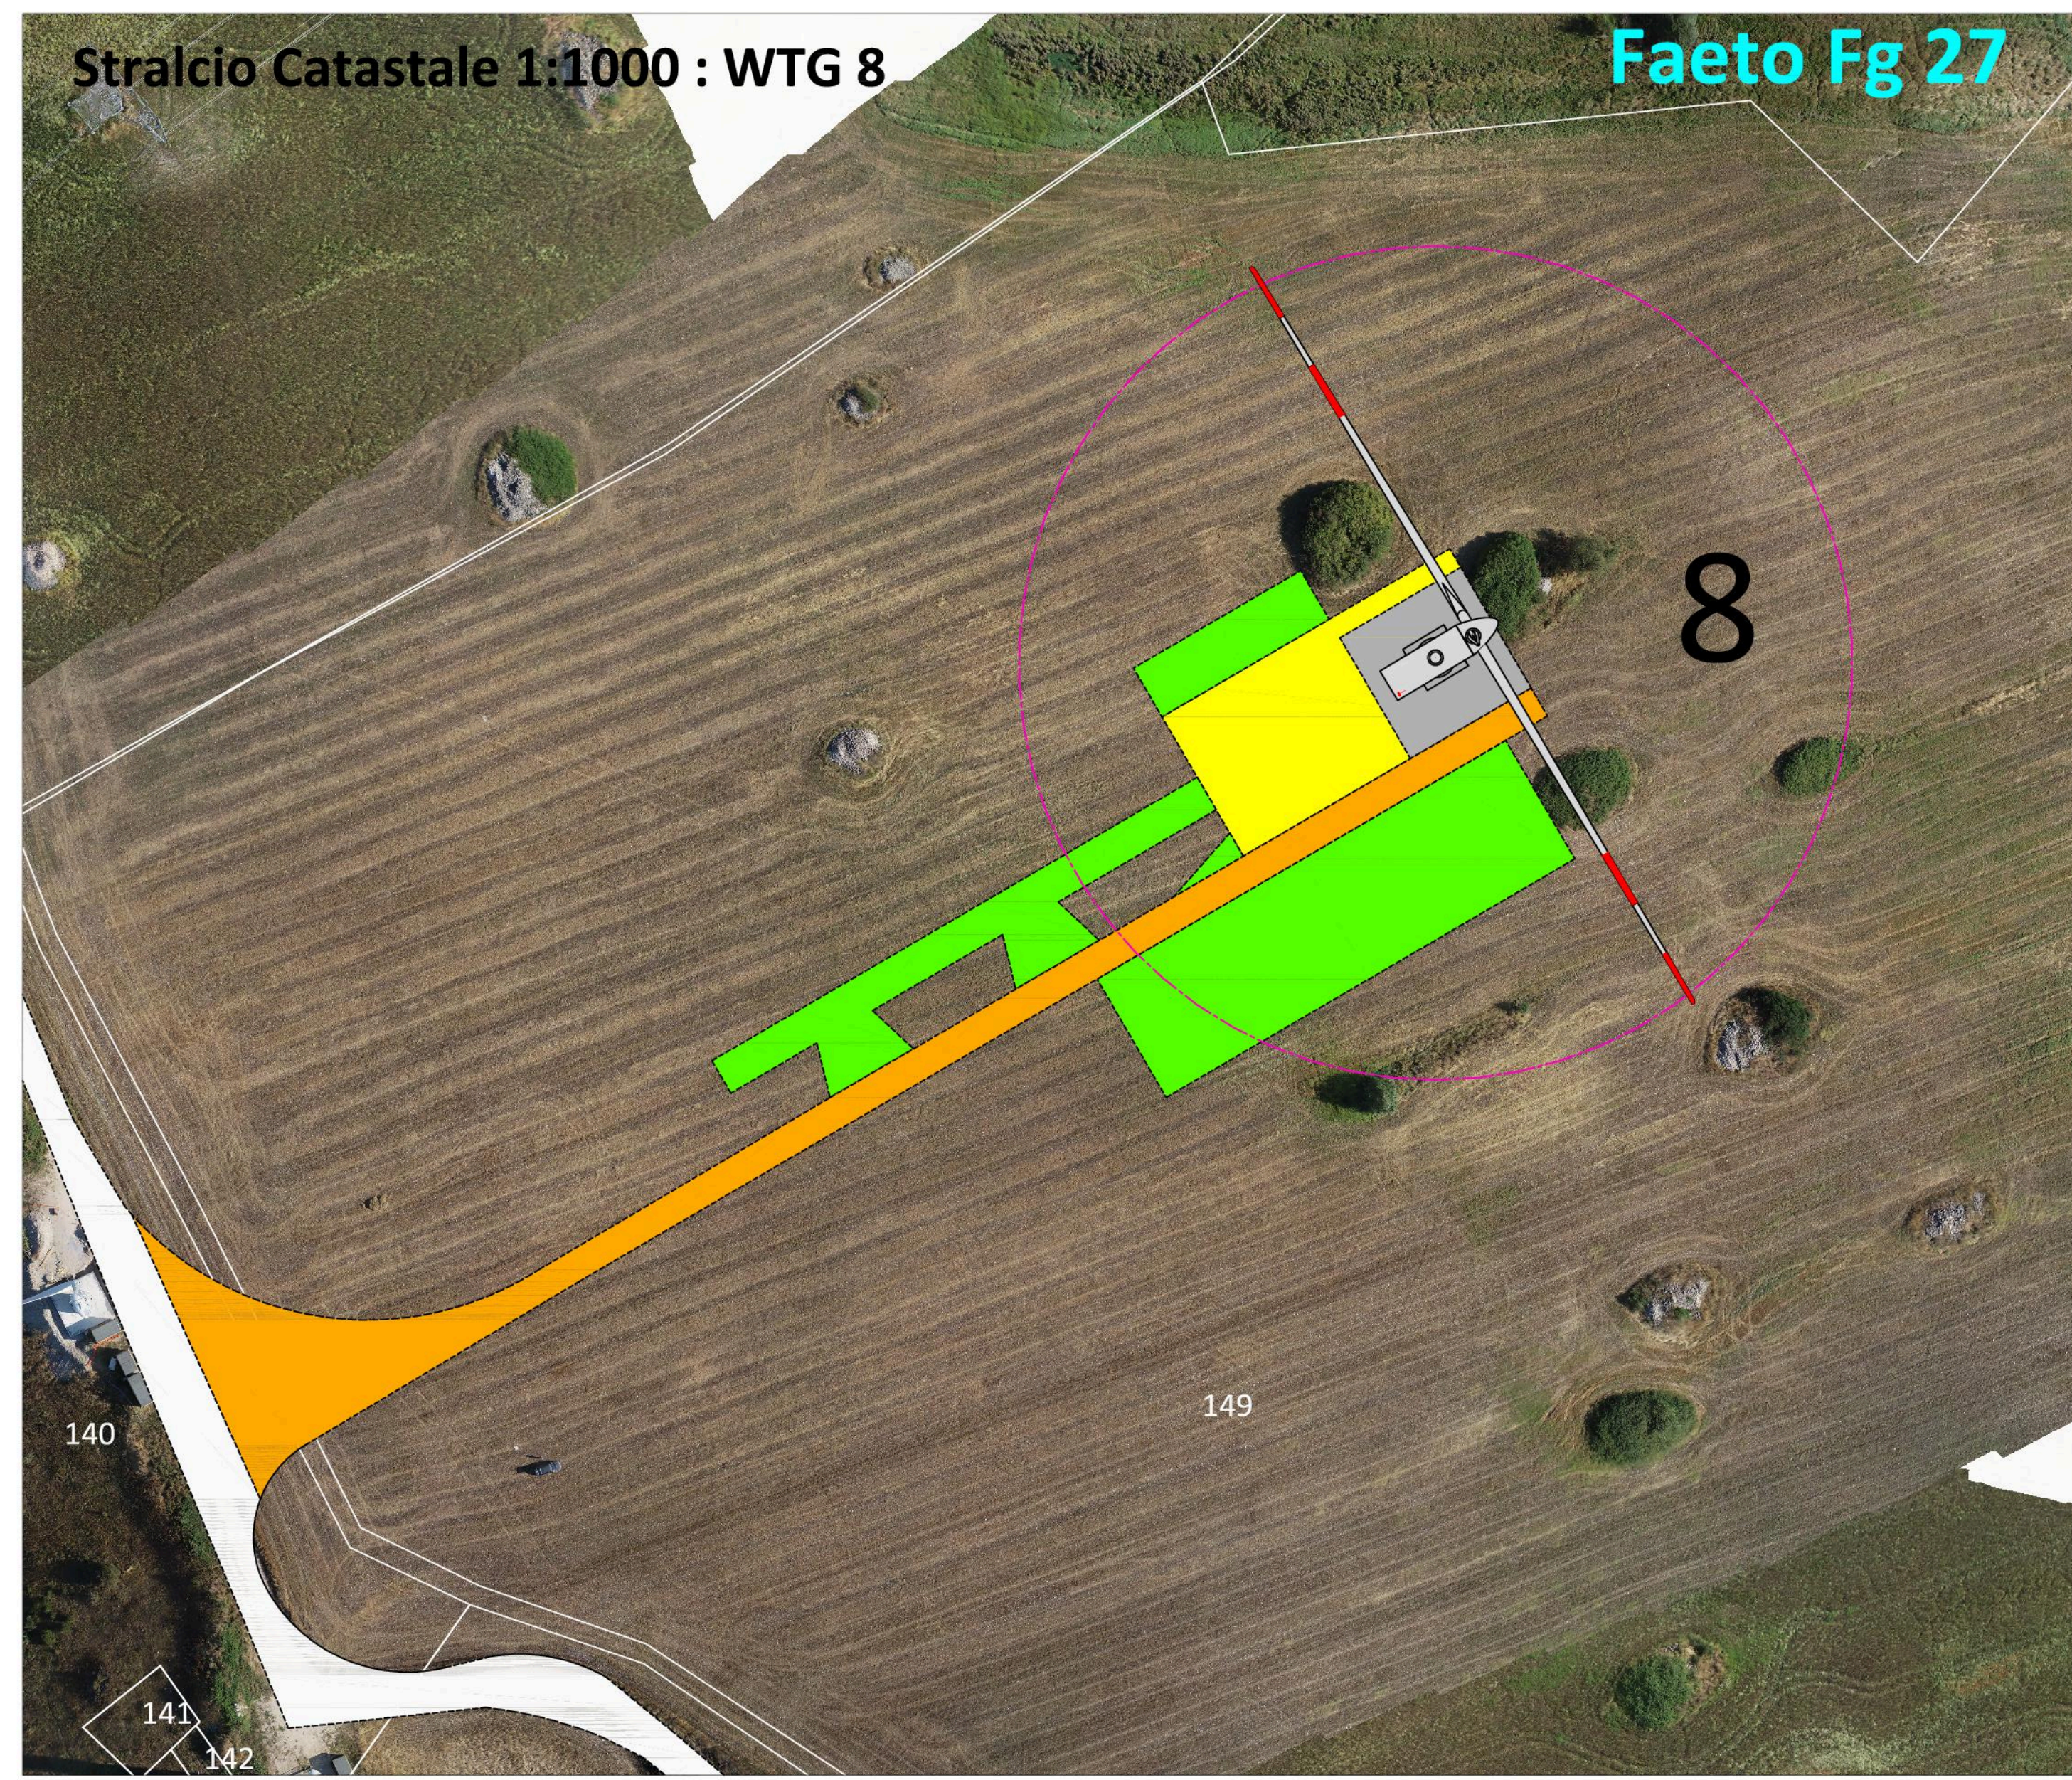

WTG 8

Nome	Coordinate WGS84 - UTM 33N		Dati Catastali		
	X	Y	Comune	Foglio	P.IIe
8	515527	4572194	Faeto	27	149

ID	Volumi totali (mc)		
	Volume Sterro	Volume Riporto	Eccedenza
Volume piazzola 08	1.875,184	2.663,488	788,304
Volume strada 08	338,630	10,320	-328,310

