


**INTEGRALE RICOSTRUZIONE PARCHI EOLICI
"Faeto-Celle"**

**ADEGUAMENTO TECNICO IMPIANTO EOLICO MEDIANTE INTERVENTO DI REPOWERING
DELLE TORRI ESISTENTI E RIDUZIONE NUMERICA DEGLI AEROGENERATORI**



<p>VEGA s.a.s. LANDSCAPE ECOLOGY & URBAN PLANNING Via N. dell'Arte, 48 - 71121 Foggia (FG) Tel. 0881.790251 Fax 0884.12324 E-Mail: sit.vega@gmail.com</p>	<p>Arch. Antonio Demaio Via N. dell'Arte, 48 - 71121 Foggia (FG) Tel. 0881.790251 Fax 0884.12324 E-Mail: sit.vega@gmail.com</p>
<p>Studio di Geologia Tecnica & Ambientale Dott.ssa Geol. Giovanna Amedei Via Pietro Nenni, 4 - 71012 Robi Gargano (FG) Tel./Fax 0884.962793 Cell. 347.2952029 E-Mail: giovannaamedei@iscs.it</p>	<p>Arch. Denora Marianna Via Savona, 3 70022 Altamura (BA) Tel./Fax 0881.070126 Cell. 3315600322 E-Mail: info@studioprogettazioneacustica.it</p>
<p>Dott. Forestale Luigi Lupo Via Mario Pagano 47 - 71121 Foggia E-Mail: luiglupol@libero.it</p>	<p>Studio di ingegneria Dott.ssa Ing. Antonella Laura Giordano Viale degli Aviatori, 73 - 71121 Foggia Tel./Fax 0881.070126 Cell. 3315600322 E-Mail: lauragiordano@studiogio.com</p>
<p>STUDIO INGEGNERIA ELETTRICA MEZZINA dot. ing. Antonio Via T. Solle 128 71018 San Severo (FG) Tel. 0882.228072 Fax 0882.243651 e-mail: info@studiomezzina.net</p>	<p>Archeologica s.r.l. Il presidente Dott. Vincenzo Ficco Tel. 0881.750334 E-Mail: info@archeologicasrl.com</p>
<p>Progetto di Integrale Ricostruzione di n. 1 impianto eolico composto da 14 aerogeneratori da 6,6 MW per una potenza complessiva di 92,4 MW nei Comuni di Faeto e Celle di San Vito e relative opere di connessione alla località "Monte S.Vito - Ciuccia - Crepacore" con smantellamento di n. 60 aerogeneratori di potenza in esercizio pari a 33,75 MW.</p>	
<p>Nome Elaborato: VIA_02_R2P8522-WTGA_Particolari architettonici dell'aerogeneratore Foglio: VIA_02_Tavole progetto definitivo</p>	
<p>Descrizione Elaborato: Particolari architettonici dell'aerogeneratore</p>	
00	<p>Novembre 2023 Emissione per progetto definitivo VEGA Arch. A. Demaio Edison Rinnovabili SpA</p>
Rev.	<p>Data Oggetto della revisione Elaborazione Verifica Approvazione</p>
<p>Scala: Integrale Ricostruzione Faeto - Cella Formato: Codice progetto AU R2P8522</p>	

**PROSPETTI AEROGENERATORE
SCALA 1:250**

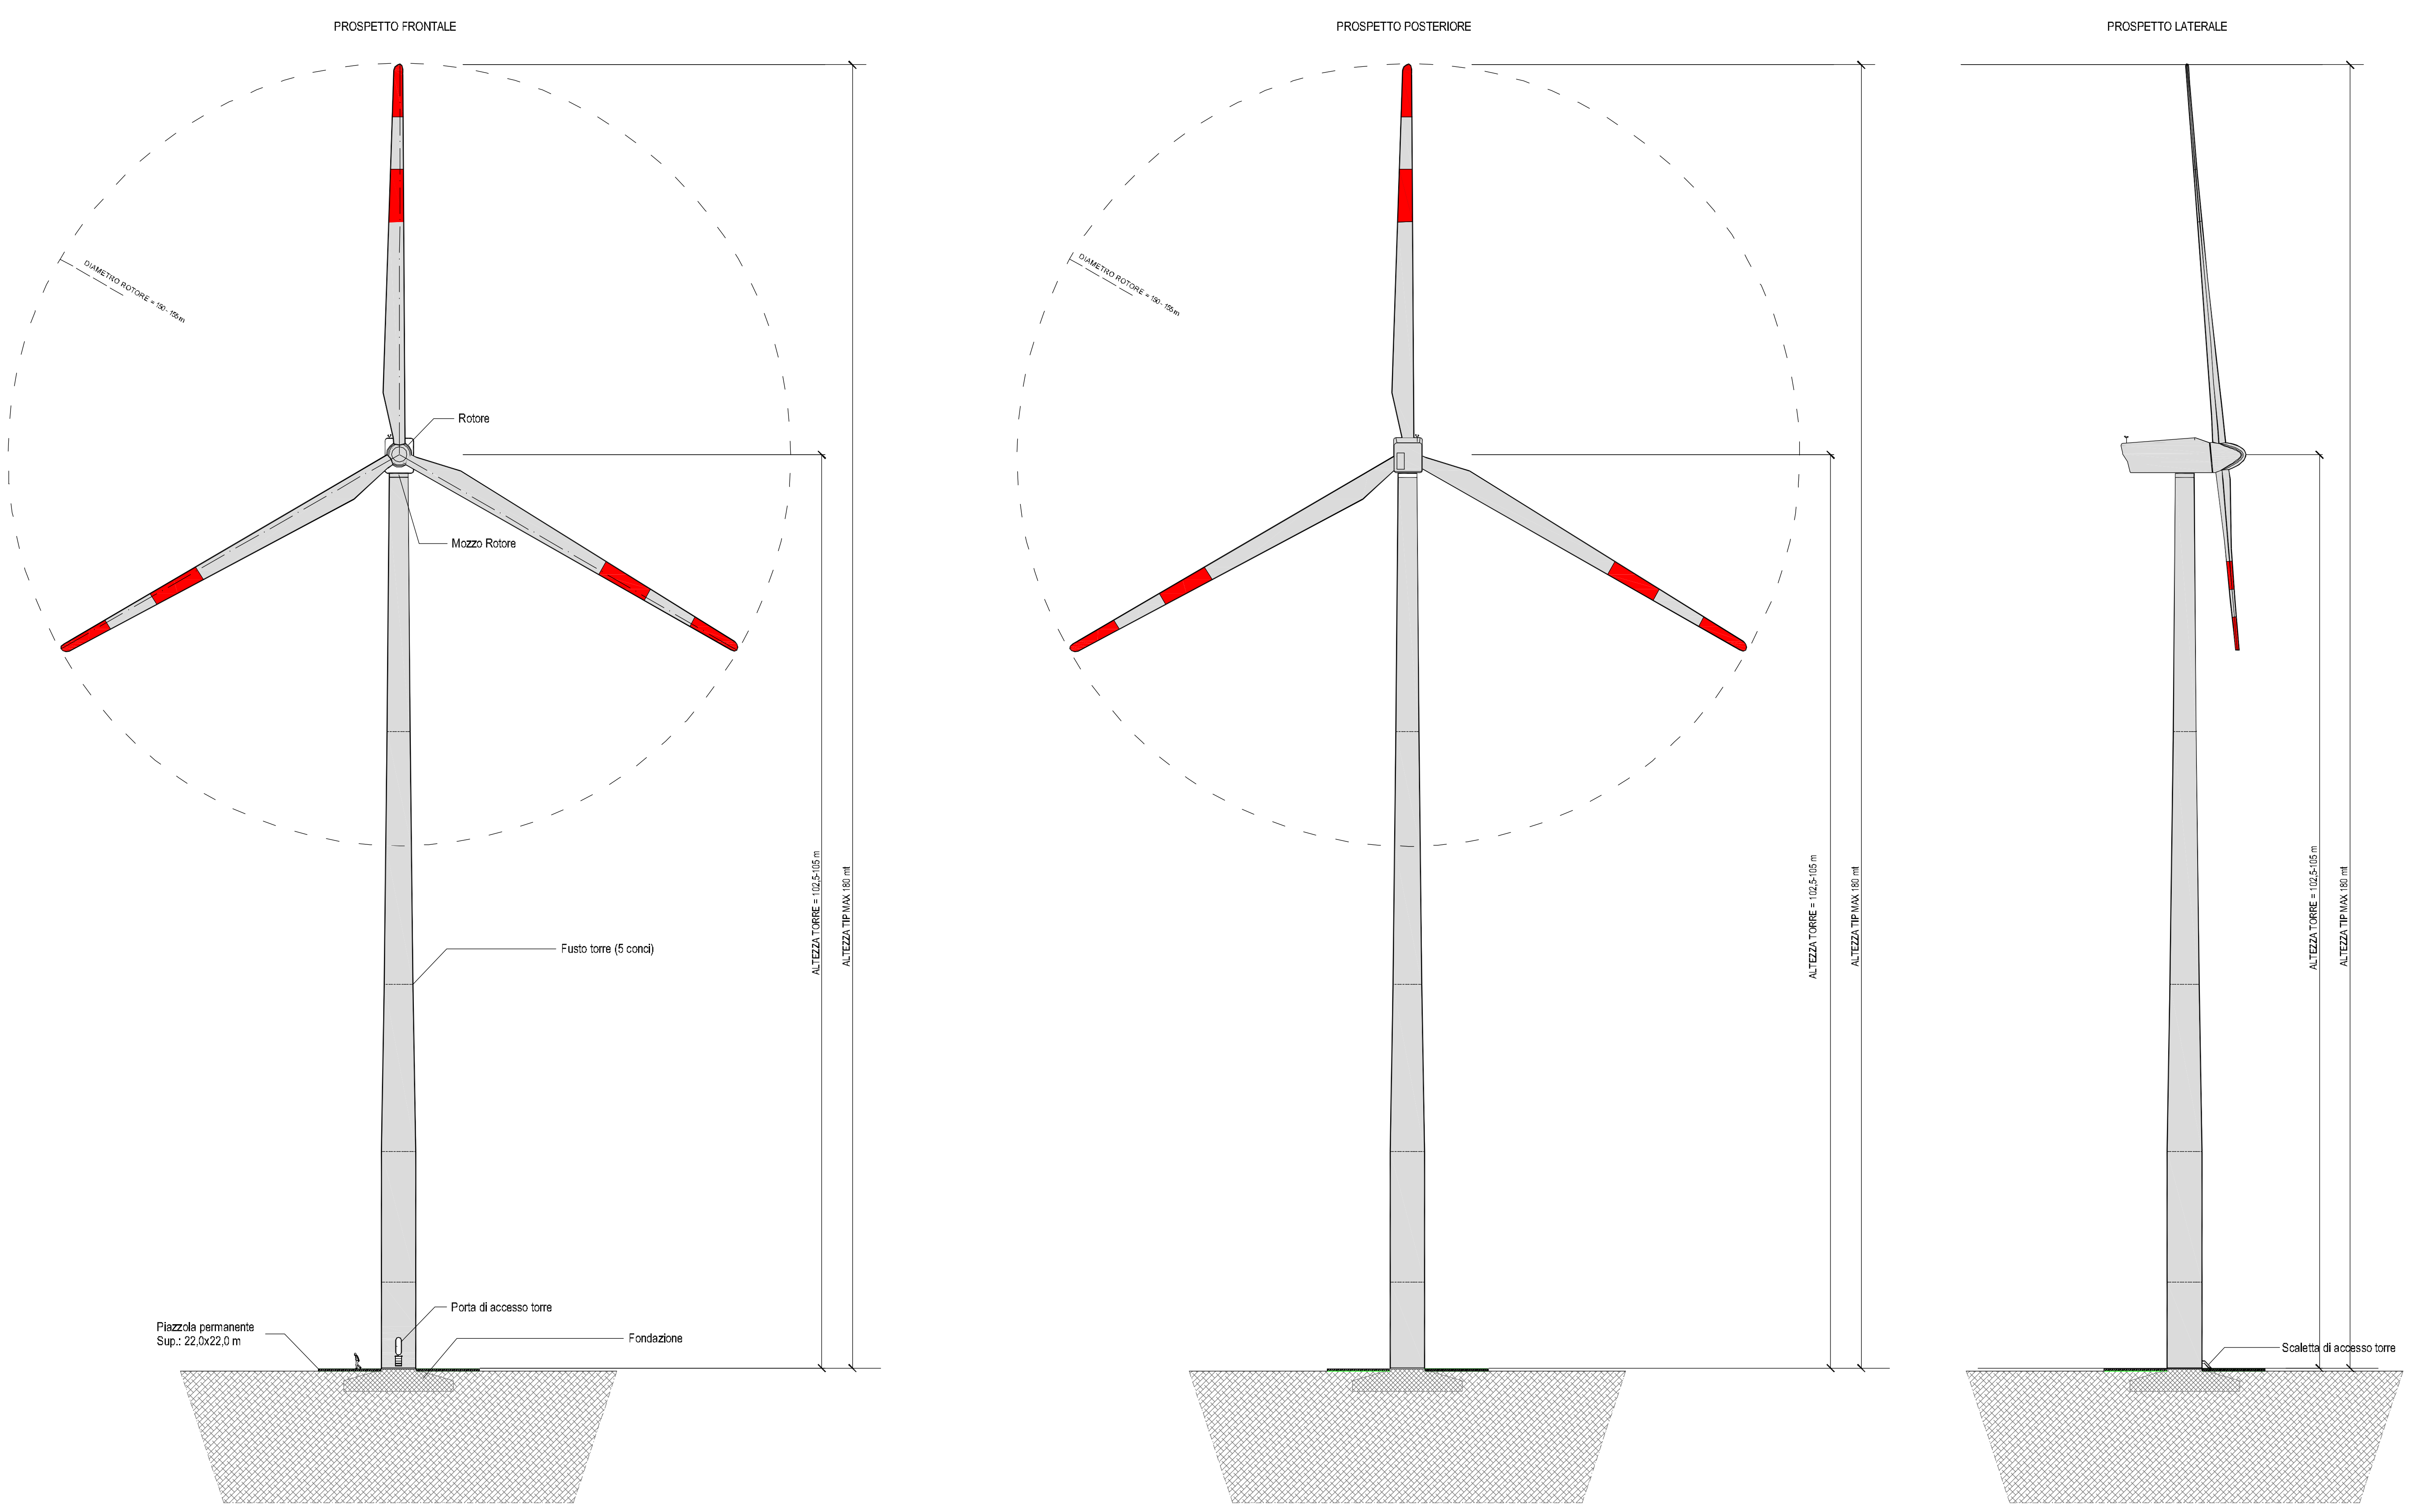

**PIANTA AEROGENERATORE
SCALA 1:250**

