INTEGRALE RICOSTRUZIONE PARCHI EOLICI
"Faeto-Celle"

ADEGUAMENTO TECNICO IMPIANTO EOLICO MEDIANTE INTERVENTO DI REPOWERING DELLE TORRI ESISTENTI E RIDUZIONE NUMERICA DEGLI AEROGENERATORI

Registrazione Commerciale	VEGA sas LANDSCAPE ECOLOGY & URBAN PLANNING	Studi Architettonici Urbanistici Ambientali	Arch. Antonio Damaio Via V. delle Carr. 46 - 71121 Foggia (FG) Tel. 0881 795541 | Fax 1782417752 E-Mail: ad.vega@yahoo.com
Studio Geologico	Studio di Geologia Tecnica & Ambientale Dott.sa Geol. Giovanna Amedei Via Piave Nord 4 - 71122 Foggia (FG) Tel./Fax 0881/567910 - Cell. 347/9258259 E-Mail: geoamedei@libero.it	Studio Agronomico	Arch. Denora Marianna Via Sannio, 3 70022 Altamura (BA) Tel./Fax 0883/523455 - Cell. 339/5063202 E-Mail: info@studiagronomicodenora.it
Studio Forestale	Dott. Forestale Luigi Lupo Via Maria Ausiliatrice 47 - 71121 Foggia E-Mail: luigi.lupo@libero.it	Studio Idraulico	Studio di Ingegneria Dott.sa Ing. Antonella Laura Giordano Viale dei Pini n. 73 - 71121 Foggia Tel./Fax 0881/601190 - Cell. [illegible] E-Mail: [illegible]
Impianti Elettrici	STUDIO INGEGNERIA ELETTRICA M.E.T.T.A.A. dott. ing. Antonio Via T. Sabin 109 - 71036 San Severo (FG) Tel. 0882 229203 | Fax 0882 243661 e-mail: info@studioingegneria.it	Indagini Archeologiche	Archeologica s.r.l. Il presidente Dott. Vincenzo Ficco Tel. 0881 788334 E-Mail: info@archeologicaarl.com

Opera

Progetto di Integrale Ricostruzione di n. 1 impianto eolico composto da 14 aerogeneratori da 6,6 MW per una potenza complessiva di 92,4 MW nei Comuni di Faeto e Celle di San Vito e relative opere di connessione alla località "Monte S.Vito - Ciuccia - Crepacore" con smantellamento di n. 60 aerogeneratori di potenza in esercizio pari a 33,75 MW.

Oggetto

Tipo Elaborato: VA_R_RP8522-CAV_Sezioni tipo cavidotto interrato

Titolo: VA_R2_Tavole progetto definitivo

Descrizione Elaborato: Sezioni tipo cavidotto interrato

Rev	Data	Oggetto della revisione	Elaborazione	Verifica	Approvazione
00	Novembre 2022	Emissione per progetto definitivo	VEGA	Arch. A. Damaio	Edison Rinnovabili SpA

Scala: —

Formato: Integrale Ricostruzione Faeto - Celle

Codice progetto AU: R2P8522

SEZIONE A-A
CAVIDOTTO AT INTERRATO
1 TERNA DI CAVI
PERCORSO SU STRADA DI PROGETTO IN MASSICCIATA O SU STRADA ESISTENTE DA ADEGUARE

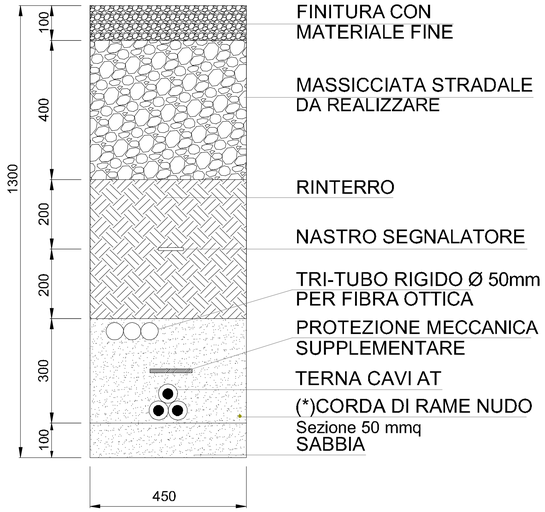

(*)DA POSARE SOLO NEI COLLEGAMENTI INTERNI AL PARCO EOLICO

SEZIONE B-B
CAVIDOTTO AT INTERRATO
2 TERNE DI CAVI
PERCORSO SU STRADA DI PROGETTO IN MASSICCIATA O SU STRADA ESISTENTE DA ADEGUARE

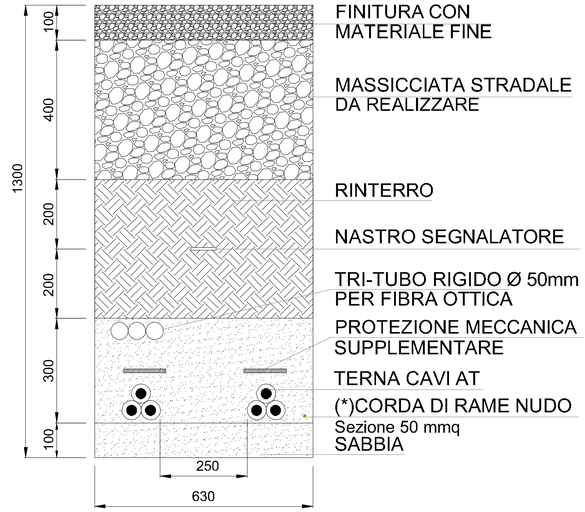

(*)DA POSARE SOLO NEI COLLEGAMENTI INTERNI AL PARCO EOLICO

Firmato digitalmente da:
DEMARIA ANTONIO
Firmato il 07/03/2024 19:11
Seriale Certificato: 2703787
Valido dal 03/09/2023 al 03/09/2026
InfoCamere Qualified Electronic Signature CA

SEZIONE C-C
CAVIDOTTO AT INTERRATO
2 TERNE DI CAVI
PERCORSO SU TERRENI

(*)DA POSARE SOLO NEI COLLEGAMENTI INTERNI AL PARCO EOLICO

SEZIONE D-D
CAVIDOTTO AT INTERRATO
2 TERNE DI CAVI
PERCORSO SU STRADA ESISTENTE CON FINITURA IN MASSICCIATA

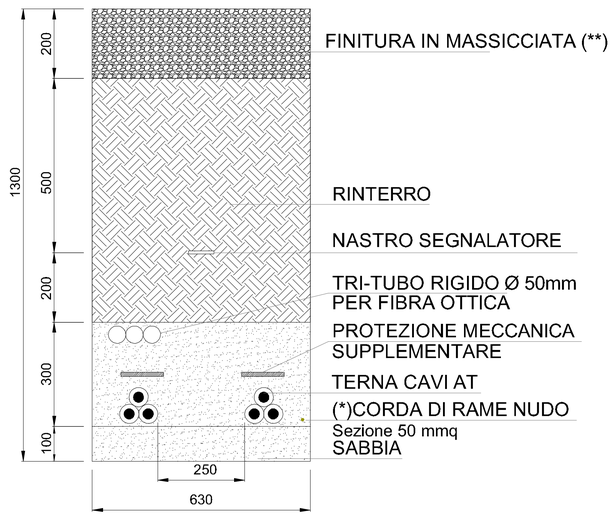

(*)DA POSARE SOLO NEI COLLEGAMENTI INTERNI AL PARCO EOLICO

(**)NEI TRATTI IN CUI LE STRADE ESISTENTI SARANNO STERRATE LA FINITURA DELLA SEZIONE DI SCAVO AVVERRA' RIPRISTINANDO LO STATO ANTE OPERA