



Sezione A-A' - Scala 1:100

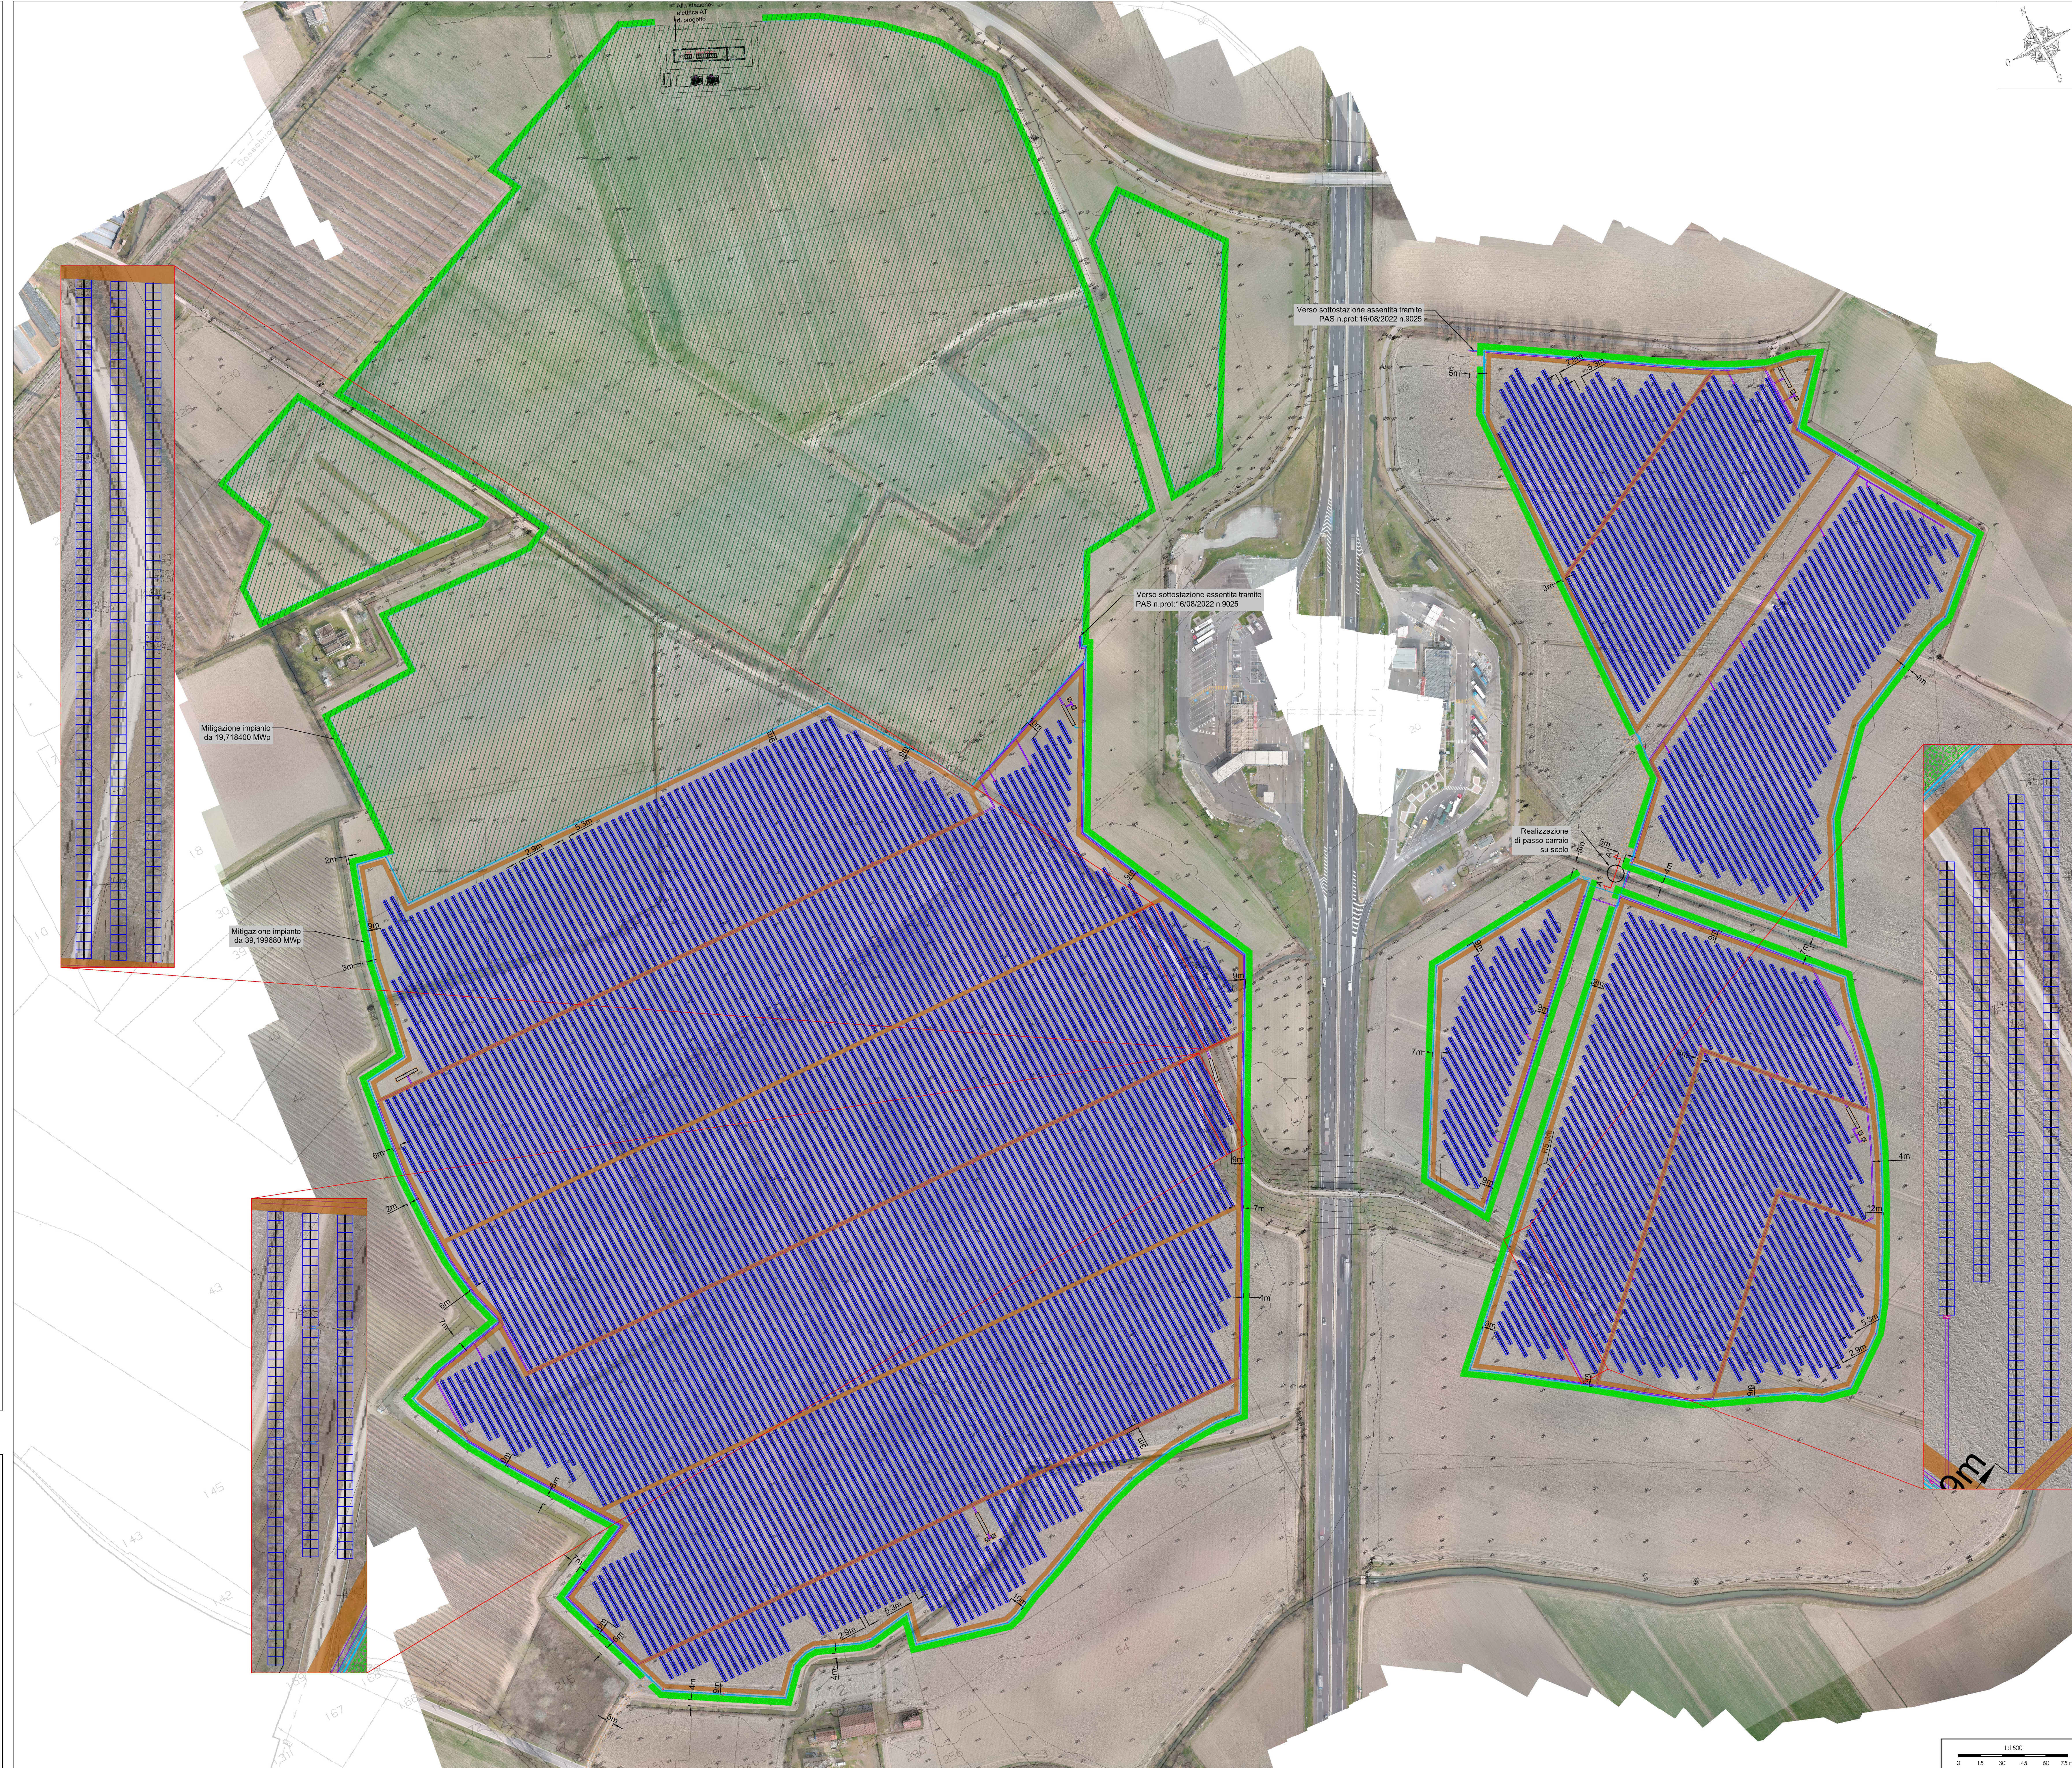

simbolo grafico	descrizione simbolo
	Stazione elettrica produttiva AT/MT assestia tramite PAS n. prot. 16/08/2022 n. 9025
	Area impianto fotovoltaico assestia tramite PAS n. prot. 16/08/2022 n. 9025
	Cabina inverter
	Luogo per il collegamento
	Luogo di stoccaggio
	Recettore impianto fotovoltaico in oggetto
	Concesso di accesso lunghezza 6m
	Stringbox
	Modulo fotovoltaico
	Proiettore per illuminazione esterna
	Telecamera per videosorveglianza
	Scivolo distribuzione generale
	Scivolo per inverter
	Miglioramento impianto in oggetto
	Passo carroio
	Visibilità interna - Stratigrafia invariata rispetto allo stato di fatto

DETTAGLI IMPIANTO	
POTENZA AC	32.400 MW
POTENZA DC	39.199680 MWp
PANNELLI	n° 54444 DA 720 Wp
STRUTTURE	n°138 strutture da 0,5 stringhe n°115 strutture da 1 stringa n° 59 strutture da 2 stringhe n°571 strutture da 3 stringhe
STRINGHE	26 moduli
DISTANZA TRA PANNELLI	2,916 m
DISTANZA TRA TRACKER	5,3 m
SKID DI INVERTER	n° 6 SKID di potenza nominale 5400 kVA

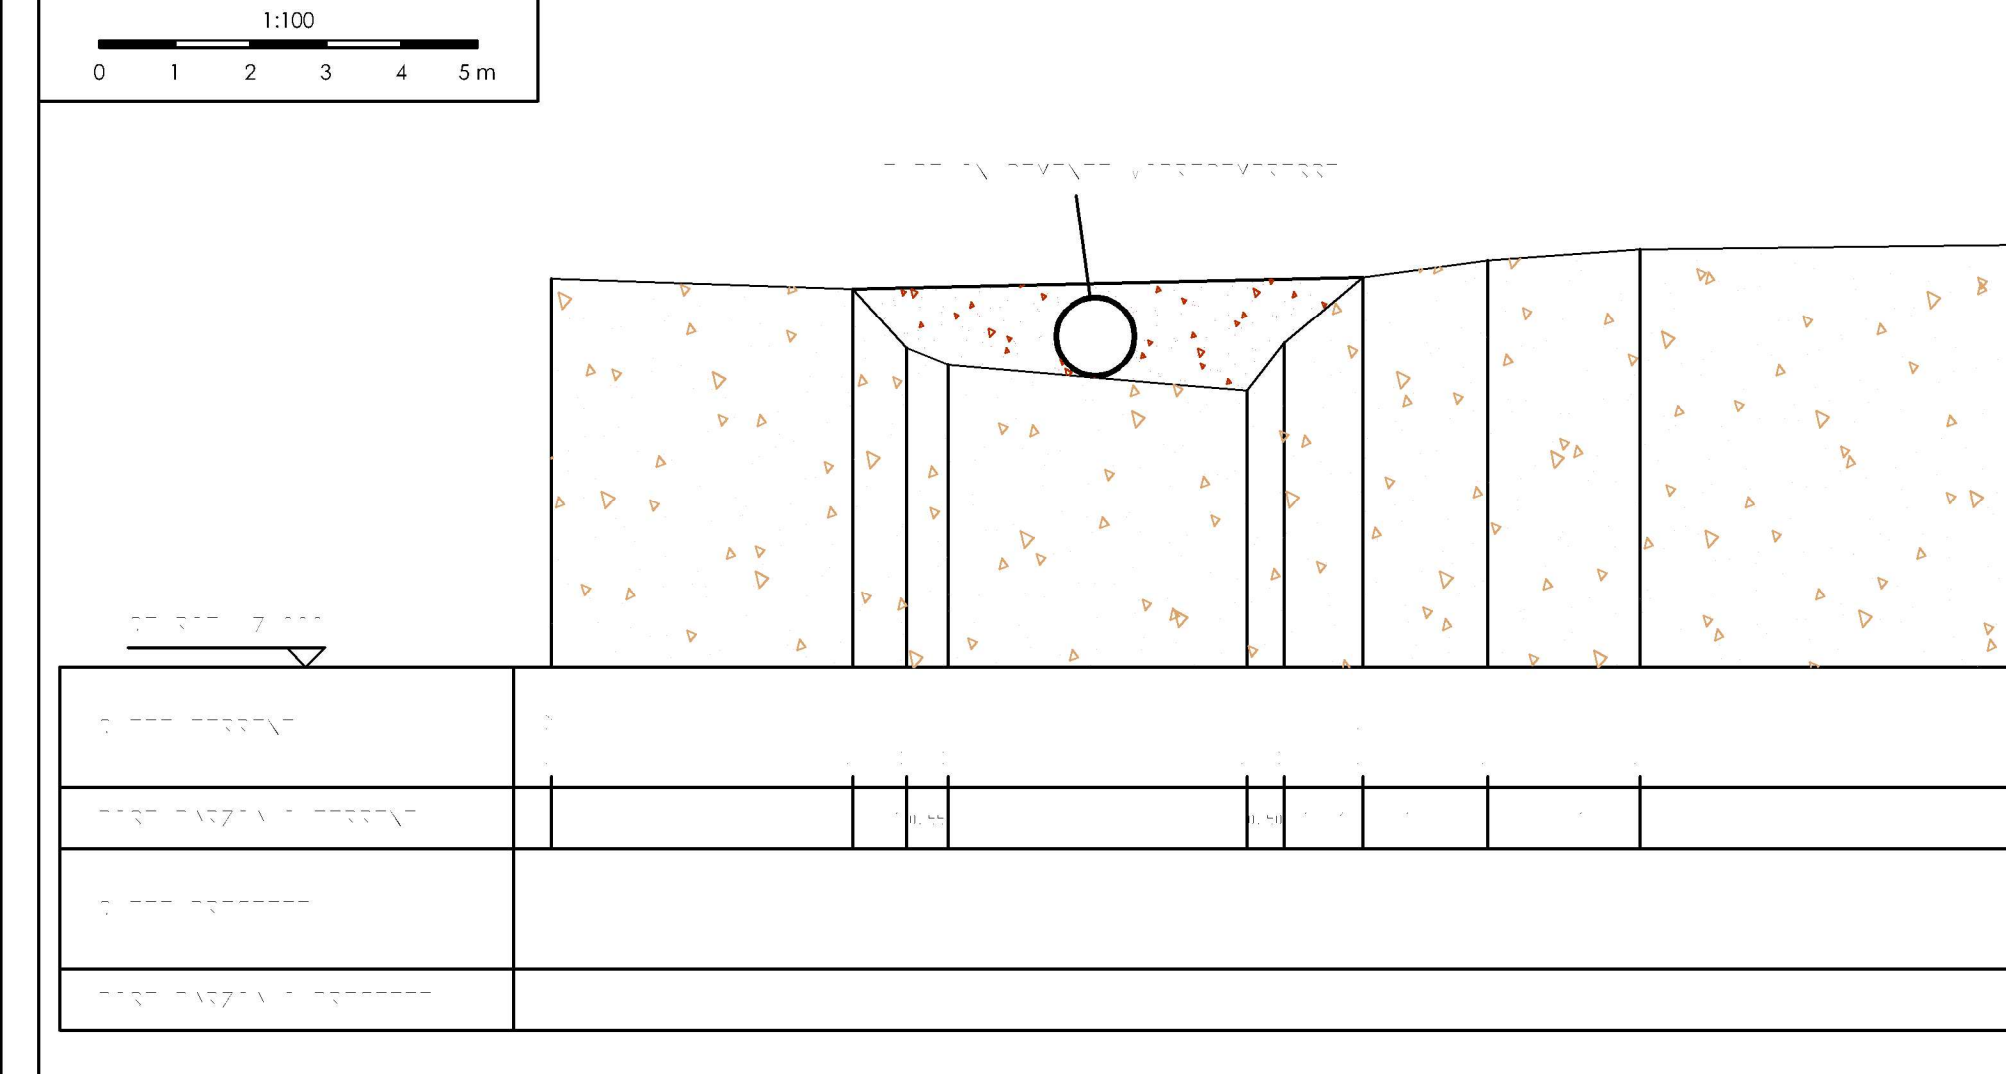

PROGETTO DEFINITIVO
COMUNE DI COSTA DI ROVIGO (RO)
IMPIANTO FOTOVOLTAICO CONNESSO ALLA RETE ELETTRICA PER VENDITA DI ENERGIA
LAYOUT GENERALE DELL'IMPIANTO SU RILIEVO

TAVOLA: F.F1.b3.11	SCALA: VARIE	NOME FILE: 0707-860-DEg-F.F1.b3.11_R01-06
COMMITTENTE: AIEM GREEN S.p.A. Via C. Alesati d'Europa 8/G 45100 ROVIGO (RO) P.IVA 01627210299	PROPRIETARI: Costa Sviluppo S.p.A. C.F. e P.IVA 03029530299	PROGETTAZIONE: Via Degan 7 33090 ROVERETO (UD) P.IVA 04080430299 Tel. 0425/190452 email: info@progettando.tech Progettista: Dott. Ing. Dario Turilla
Revisione	Disegnato	Notificata
00	MARZO 2024	Prima emissione
01	MARZO 2024	Prima revisione
		Redatto
		Controllato
		Approvato
		VF
		FG
		DF

TUTTI I DIRITTI SONO RISERVATI
 Questo documento è di proprietà di Progettando s.r.l. e, salvo altro accordo scritto, non può essere copiato, riprodotto, comunicato o diffuso ad altri in qualsiasi maniera, nemmeno per fini sperimentali, senza autorizzazione scritta di Progettando s.r.l. Su richiesta dovrà essere fornita evidenza a Progettando s.r.l.