



SEZIONE_1 fosso esistente

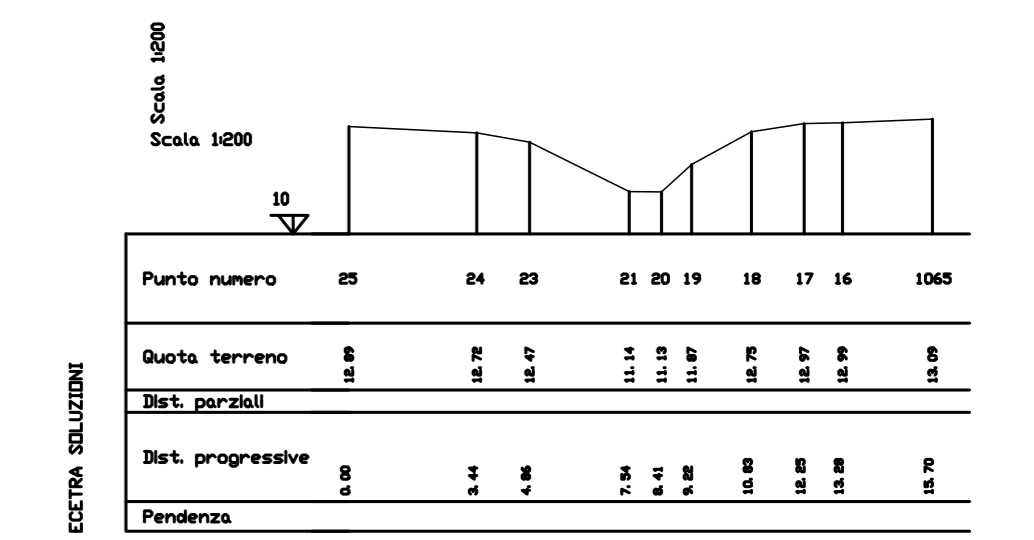

SEZIONE_2 fosso esistente

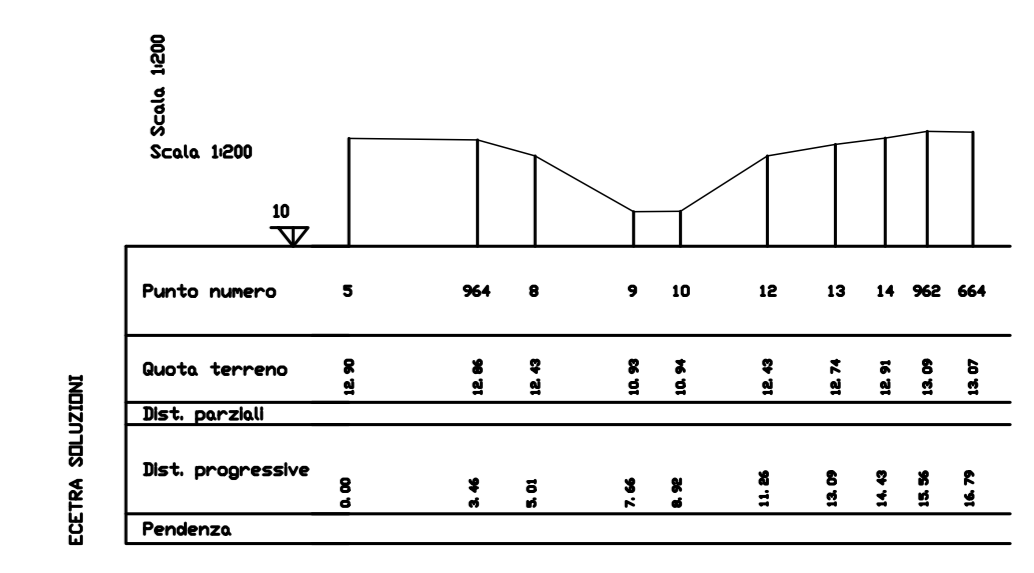

CS. N.:	627	Data	Luglio 1971	Tav. IGM	LENDINARA	QUOTA	13,4475
Prov.	Rovigo	Comune	Costa di Rovigo				
DESCRIZIONE							
Via G.Matteotti. Fonte-chiavica sullo scolo Campagna Vecchia.							
<ul style="list-style-type: none"> chiodo sulla sommità della chiavica lato monte, sponda sinistra. 							
<small>RILIEVI TOPOGRAFICI E AEROFOTOGRAMMETRICI Geom. Giacomo DI SALVO -BOLOGNA-</small>							

	Tecnologica Group S.r.l. Via Combattenti Alleati d'Europa, 9/S 45100 Rovigo (RO) T. 0425 475453 - F. 0425 168257 www.tecnologicagroup.com info@tecnologicagroup.com	IL PROGETTISTA: dott. geol. Chiarion Paolo firmato digitalmente
--	---	---

Committente / Proponente:	Aiem Green Srl
Sede legale:	Viale Combattenti Alleati d'Europa, 9/G - 45100 Rovigo (RO)
Sede impianto:	Comune di Rovigo (RO) Via Romana S.P. 72
Oggetto dell'elaborato:	Invarianza idraulica stazione elettrica

Nuova stazione elettrica SE RNT 132/36 kV da inserire in Entra-Escì alle linee RNT 132 kV "San Bellino-Rovigo ZI" e "Canaro CP-Rovigo RT"

TAV. 01/04 - PIANO QUOTATO, STATO DI FATTO

SCALA:	FILE NAME:	FORMATO STAMPA:
1:750	Sottostazione Costa - Invarianza B.dwg	A0

PIANTA CHIAVE					

REV.	DESCRIZIONE	Dis.	Ver.	App.	DATA
0	Per approvazione	AM	PC		15/01/2024
1					
2					
3					

E' vietata la riproduzione, anche parziale e in qualsiasi forma, senza formale autorizzazione scritta.