
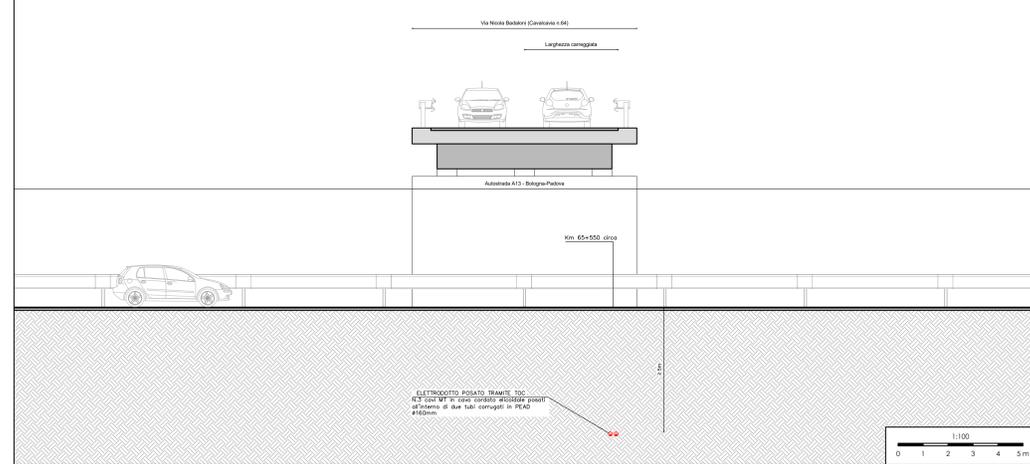


LEGENDA	
simbolo grafico	descrizione simbolo
	Autostrada A13 - Bologna Padova
	Fascia di rispetto A13
	Progressiva chilometrica - A13
	Linea AT in cavo interrato di progetto
	Tratto di linea AT in cavo interrato realizzato tramite TOC (NO DIG)
	Area Impianto fotovoltaico autorizzato tramite PAS Prot. n. 9025 del 14/08/2022
	Area Impianto fotovoltaico da realizzare
	Confini comunali
	Cono visuale di ripresa foto
	Sezioni (progressive)


FOTO 1



FOTO 2

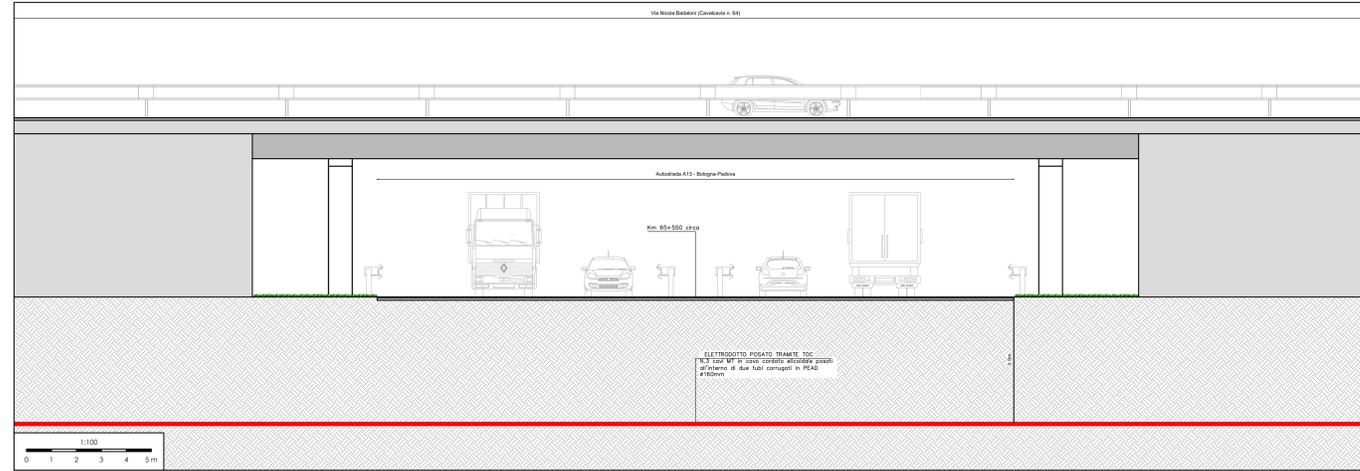

Particolare costruttivo su sede stradale
Trivellazione Orizzontale Controllata - Scala 1:20

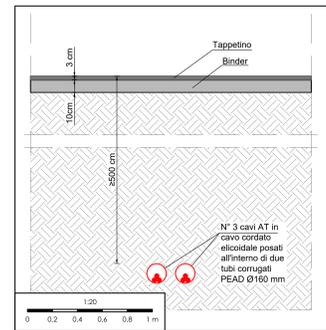

PROGETTO DEFINITIVO
AUTOSTRADE PER L'ITALIA S.p.A. - A13 "BOLOGNA-PADOVA"

ISTANZA DI AUTORIZZAZIONE ALLO SCAVO PER LA POSA DI UN ELETTRODOTTO DI CONNESSIONE ALL'IMPIANTO FOTOVOLTAICO SITO IN COMUNE DI COSTA DI ROVIGO (RO)
PLANIMETRIA DI PROGETTO - DOCUMENTAZIONE FOTOGRAFICA SEZIONI E PARTICOLARI COSTRUTTIVI

TAVOLA: ASPI01	SCALA: VARIE	NOME FILE: 0707-160-DEg-ASPI01_R01-00_PLAN
COMMITTENTE: AIEM GREEN SRL Via C. A. d'Europa, 9/G 45100 Rovigo C.F. e P. IVA 0162720299	PROPRIETARI: Costa Sviluppo S.p.A. C.F. e P. IVA 0359530289	PROGETTAZIONE: Via D'Amelia, 35028 Piove di Sesto (PD) P. IVA 04048400290 Tel. 0425/108252 email: info@progettando.tech Progettista: Dott. Ing. Dario Turolla

Revisione	Data	Note	Redatto	Controllato	Approvato
00	GIUGNO 2023	Prima emissione	AP	FG	DT
01	MARZO 2024	Prima revisione	AR	FG	DT

TUTTI I DIRITTI SONO RISERVATI. Questo documento è di proprietà di Progettando s.r.l. e sullo stesso si riserva ogni diritto. Pertanto questo documento non può essere copiato, riprodotto, comunicato o divulgato ad altri o usato in qualsiasi maniera, nemmeno per fini sperimentali, senza autorizzazione scritta di Progettando s.r.l. Su richiesta dovrà essere prontamente restituito a Progettando s.r.l.