


ESTRATTO CTR - COMUNE DI COSTA DI ROVIGO (RO) - COMUNE DI ARQUA' POLESINE (RO)

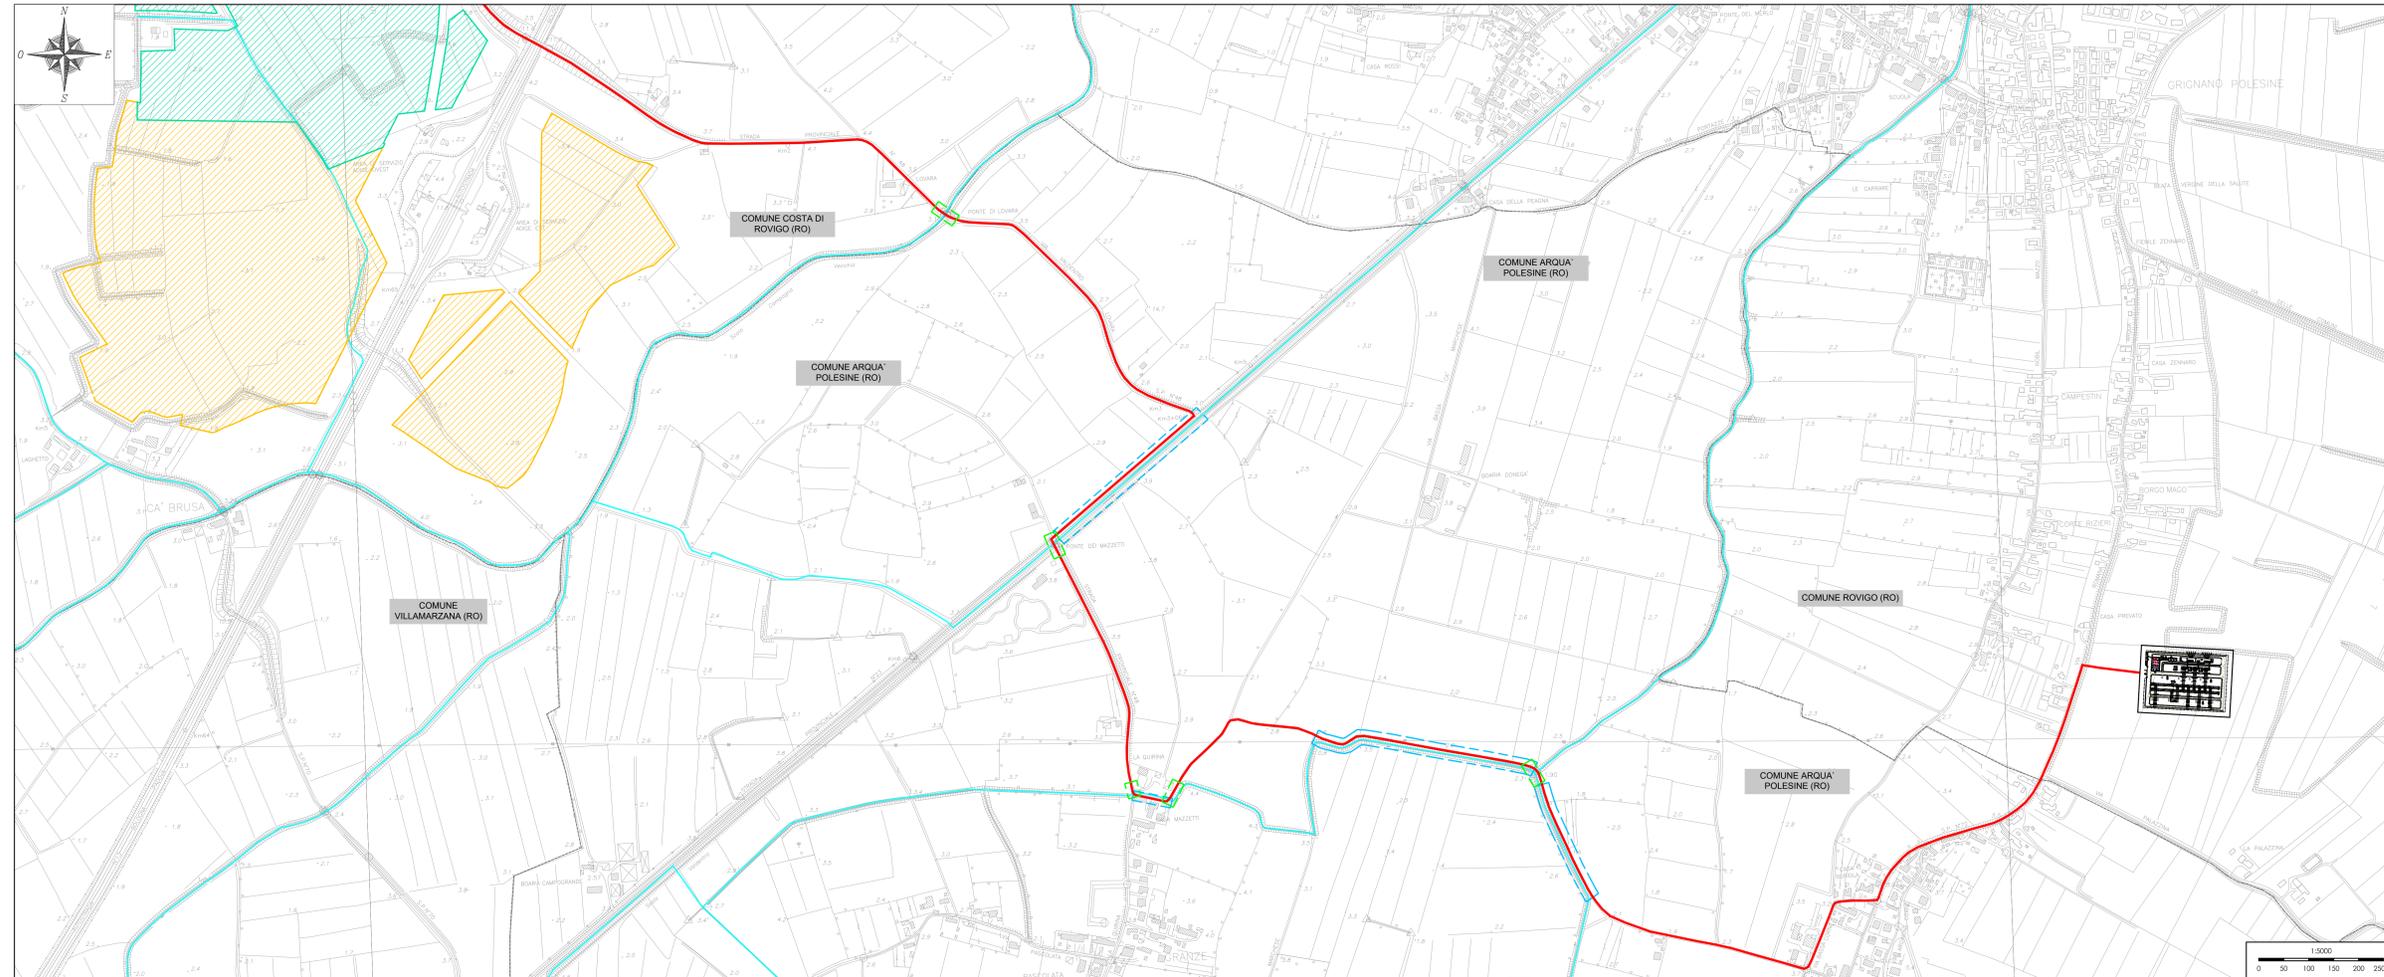

LEGENDA	
simbolo	descrizione simbolo
	Linea AT in cavo interrato di progetto
	Area impianto fotovoltaico da realizzare
	Area impianto fotovoltaico autorizzato tramite PAS n. prot: 14/08/2023 n. 9025
	Parallelo corso d'acqua
	Attraversamento corso d'acqua realizzato tramite TOC (NO DIG)
	Corso d'acqua - Consorzio di Bonifica Adige-Po
	Confini comunali
	Stazione elettrica AT di progetto

ESTRATTO ORTOFOTO





PROGETTO DEFINITIVO

CONSORZIO DI BONIFICA ADIGE-PO

ISTANZA DI AUTORIZZAZIONE ALLO SCAVO PER LA POSA DI UN ELETTRODOTTO DI CONNESSIONE ALL'IMPIANTO FOTOVOLTAICO SITO IN COMUNE DI COSTA DI ROVIGO (RO)


INQUADRAMENTO TERRITORIALE

TAVOLA: CONS01-A	SCALA: VARIE	NOME FILE: 0707-160-DEg-CONS01_R02-00_PLAN
COMMITTENTE: AIEM GREEN SRL Via C. A. d'Europa, 9/G 45100 Rovigo CF/P.A. 0162720299	PROPRIETARI: Costa Sviluppo S.p.A. C.F. e P.IVA 03929530289	PROGETTAZIONE:  Via Dante, 1 35026 Piove di Sacco (PD) P.IVA 0164490294 Tel. 049/8189552 Email: info@progettando.it Progettista: Dott. Ing. Danilo Tirolla

Revisione	Data	Note	Redatto	Controllato	Approvato
00	MAGGIO 2023	Prima emissione	AP	FG	DT
01	OCTOBRE 2023	Prima revisione	AP	FG	DT
02	MARZO 2024	Revisione integrale	AR	FG	DT

TUTTI I DIRITTI SONO RISERVATI. Questo documento è di proprietà di Progettando s.r.l. e sullo stesso si riserva ogni diritto. Pertanto questo documento non può essere copiato, riprodotto, comunicato o divulgato ad altri o usato in qualsiasi maniera, nemmeno per fini sperimentali, senza autorizzazione scritta di Progettando s.r.l. Su richiesta dovrà essere prontamente restituito a Progettando s.r.l.

DETTAGLIO 1 - ESTRATTO CATASTALE - COMUNE DI COSTA DI ROVIGO (RO) - COMUNE DI ARQUA' POLESINE (RO)

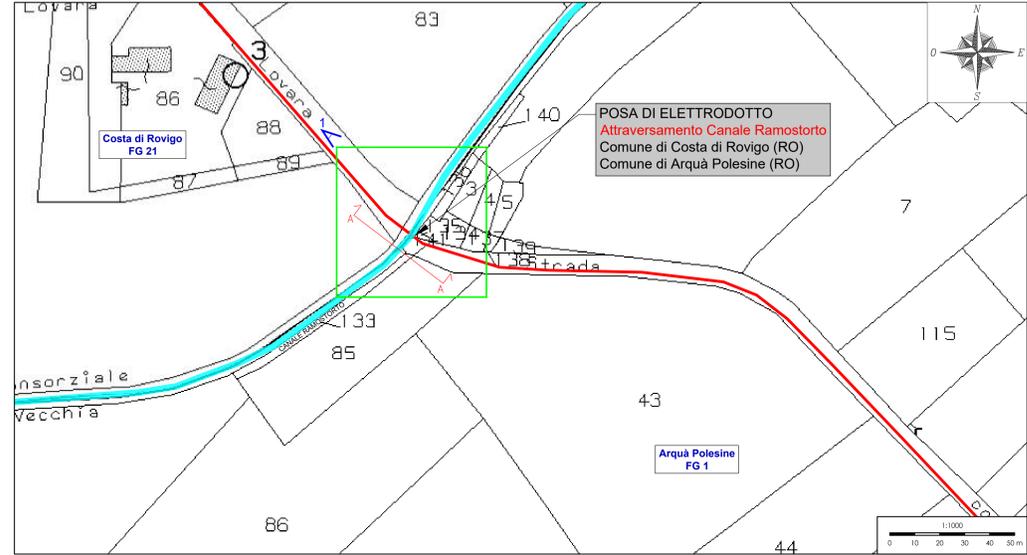

SEZIONE A-A - ATTRAVERSAMENTO CANALE RAMOSTORTO - Scala 1:100



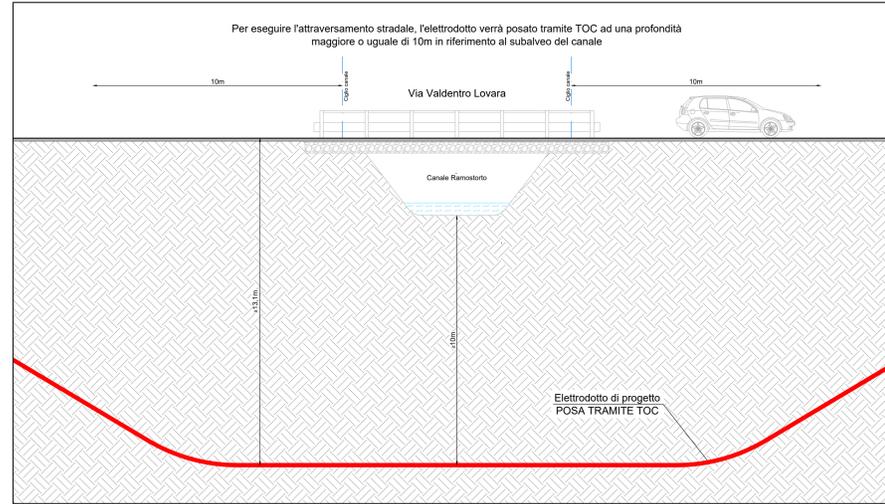


FOTO 1

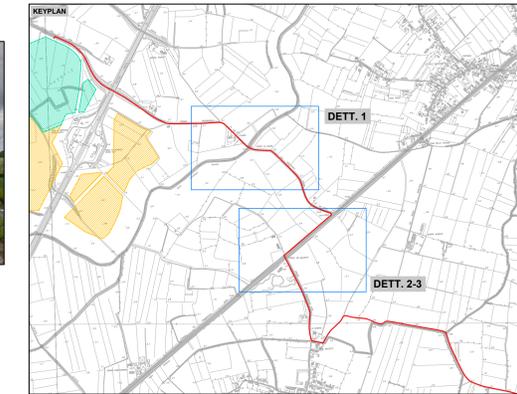


LEGENDA	
simbolo	descrizione simbolo
	Linea AT in cavo inteso di progetto
	Dettaglio parallelismo corso d'acqua
	Dettaglio attraversamento corso d'acqua realizzato tramite TOC (NO DIG)
	Corri d'acqua - Consorzio di Bonifica Adige-Po
	Confini comunali
	Sezioni (progressiva)
	Cono visuale di ripresa foto

DETTAGLIO 2 - ESTRATTO CATASTALE - COMUNE DI ARQUA' POLESINE (RO)

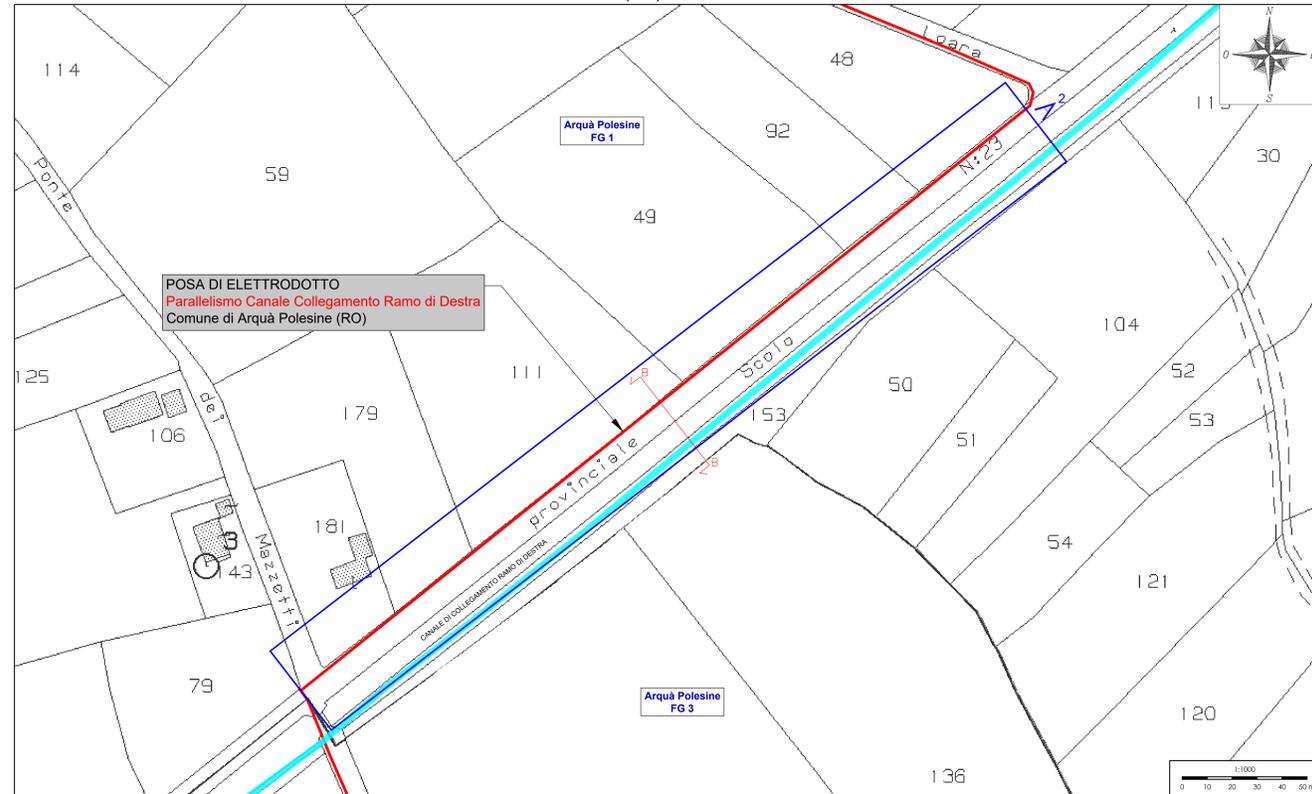

SEZIONE B-B - PARALLELISMO CANALE COLLEGAMENTO RAMO DI DESTRA - Scala 1:100

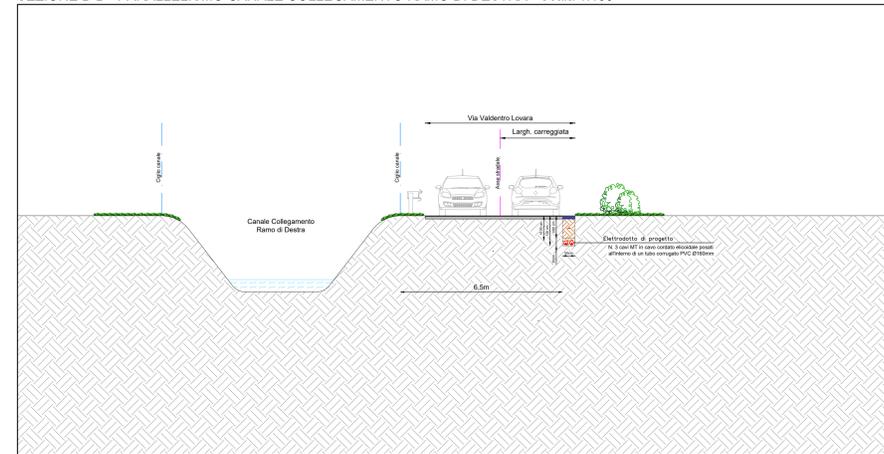

PLANIMETRIA DI DETTAGLIO SCAVO - SEZIONE B-B - Scala 1:100


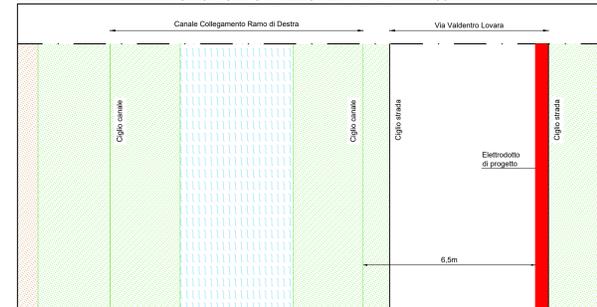



FOTO 2



PARTICOLARE COSTRUTTIVO TRIVELLAZIONE ORIZZONTALE CONTROLLATA (NO DIG) - SCALA 1:20

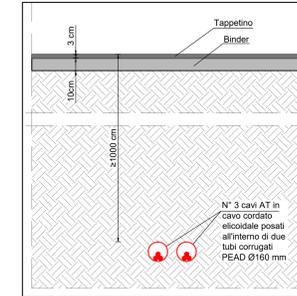

DETTAGLIO 3 - ESTRATTO CATASTALE - COMUNE DI ARQUA' POLESINE (RO)

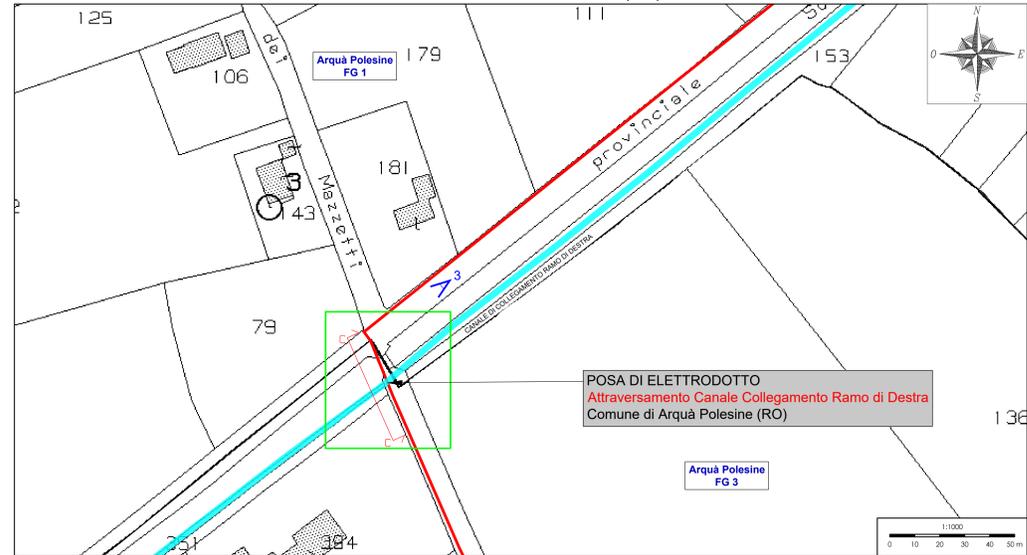

SEZIONE C-C - ATTRAVERSAMENTO CANALE COLLEGAMENTO RAMO DI DESTRA - Scala 1:100

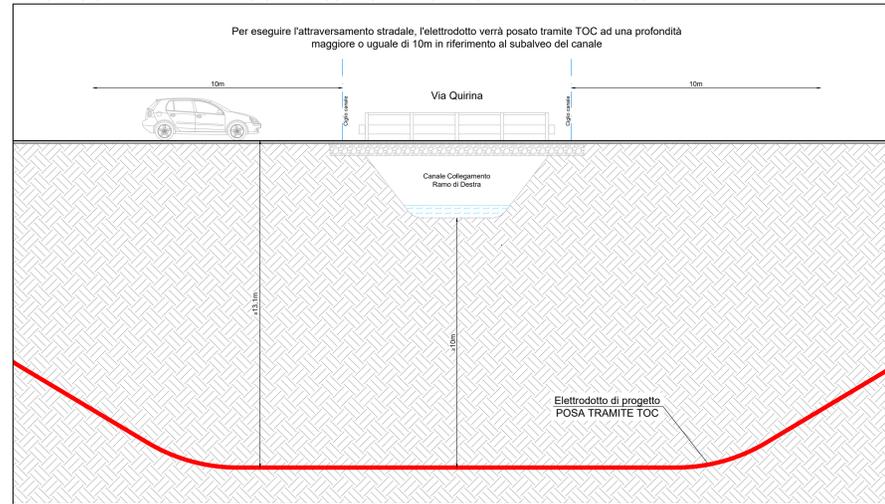


FOTO 3



PROGETTO DEFINITIVO
CONSORZIO DI BONIFICA ADIGE-PO
ISTANZA DI AUTORIZZAZIONE ALLO SCAVO PER LA POSA DI UN ELETTRODOTTO DI CONNESSIONE ALL'IMPIANTO FOTOVOLTAICO SITO IN COMUNE DI COSTA DI ROVIGO (RO)
PLANIMETRIA DI PROGETTO (DETT. 1-2-3)
DOC. FOTOGRAFICA, SEZIONI E PARTICOLARI COSTRUTTIVI


TAVOLA:	SCALA:	NOME FILE:
CONS01-B	VARIE	0707-160-DEg-CONS01_R02-00_PLAN

COMMITTENTE:	PROPRIETARI:	PROGETTAZIONE:
AIEM GREEN SRL Via C. A. d'Europa, 9/G 45100 Rovigo (RO) C.F. 01627270299	Costa Sviluppo S.p.a. C.F. e P.IVA 0392930289	 Via Dante, 11 35026 Piove di Sacco (PD) P.IVA 01046490299 Tel. 049/859552 email: info@progettando.it Progettista: Dott. Ing. Danilo Tirolla

Revisione	Data	Note	Redatto	Controllato	Approvato
00	MAGGIO 2023	Prima emissione	AP	FG	DT
01	OCTOBRE 2023	Prima revisione	AP	FG	DT
02	MARZO 2024	Revisione interna	AR	FG	DT

TUTTI I DIRITTI SONO RISERVATI
Questo documento è di proprietà di Progettando s.r.l. e sullo stesso si riserva ogni diritto. Pertanto questo documento non può essere copiato, riprodotto, comunicato o divulgato ad altri o usato in qualsiasi maniera, nemmeno per fini sperimentali, senza autorizzazione scritta di Progettando s.r.l. Su richiesta dovrà essere prontamente restituito a Progettando s.r.l.

DETTAGLIO 4 - ESTRATTO CATASTALE - COMUNE DI ARQUA' POLESINE (RO)

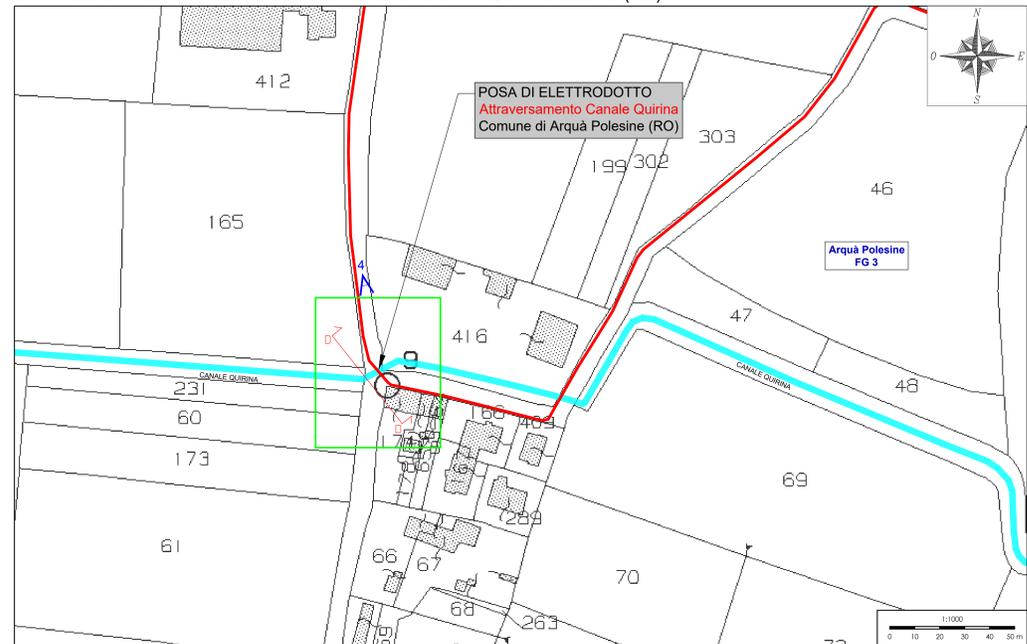

SEZIONE D-D - ATTRAVERSAMENTO CANALE QUIRINA - Scala 1:100



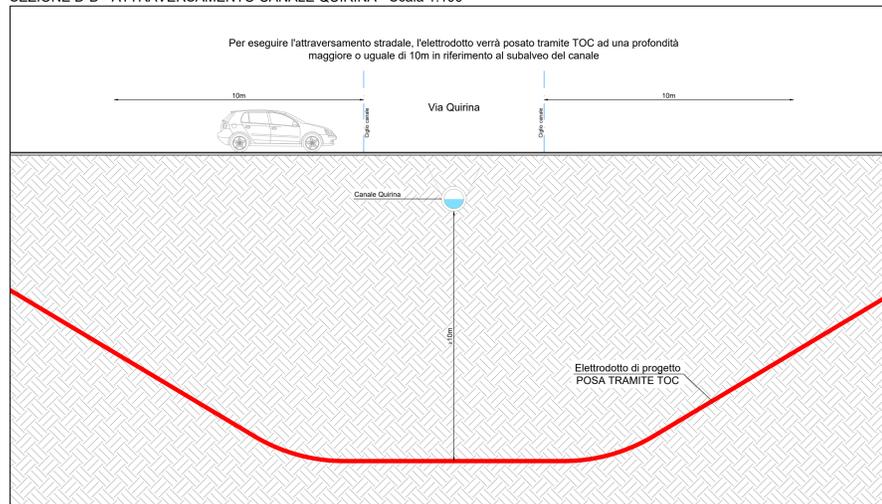


FOTO 4

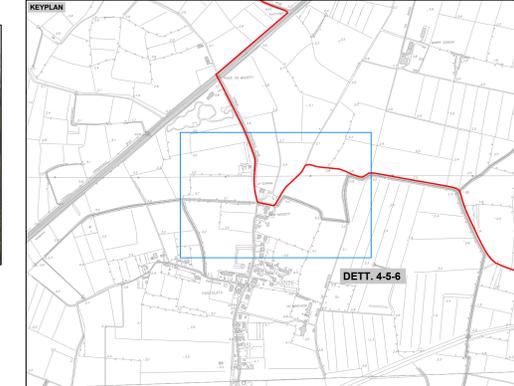

LEGENDA	
Simbolo	Descrizione
	Linea AT in cavo inteso di progetto
	Dettaglio parallelo corso d'acqua
	Dettaglio attraversamento corso d'acqua realizzato tramite TOC (NO DIG)
	Corso d'acqua - Consorzio di Bonifica Adige-Po
	Confini comunali
	Sezioni (progressiva)
	Cono visuale di ripresa foto

DETTAGLIO 5 - ESTRATTO CATASTALE - COMUNE DI ARQUA' POLESINE (RO)

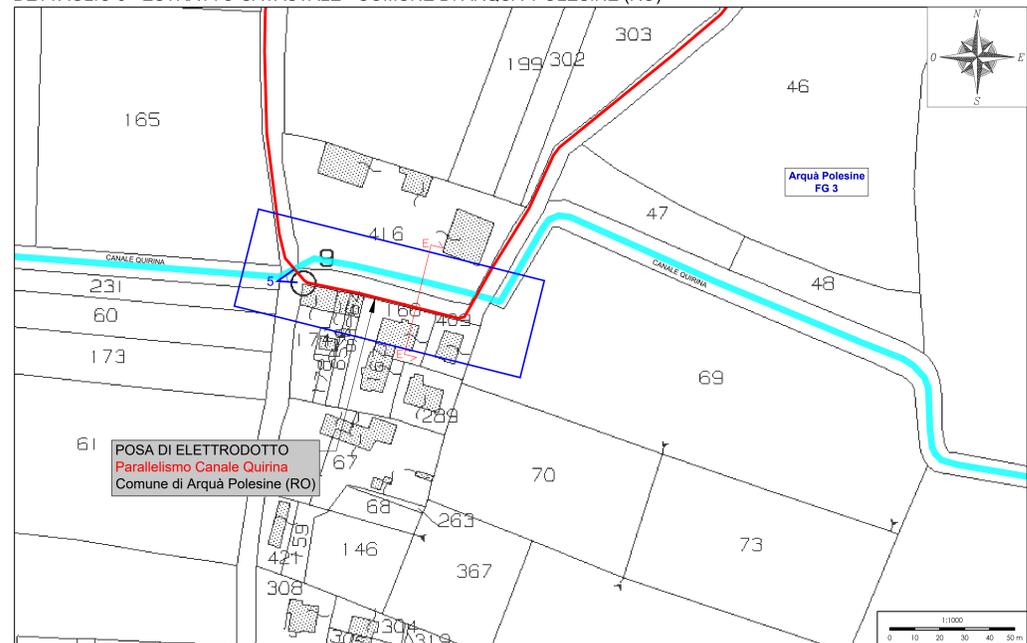

SEZIONE E-E - PARALLELISMO CANALE QUIRINA - Scala 1:100



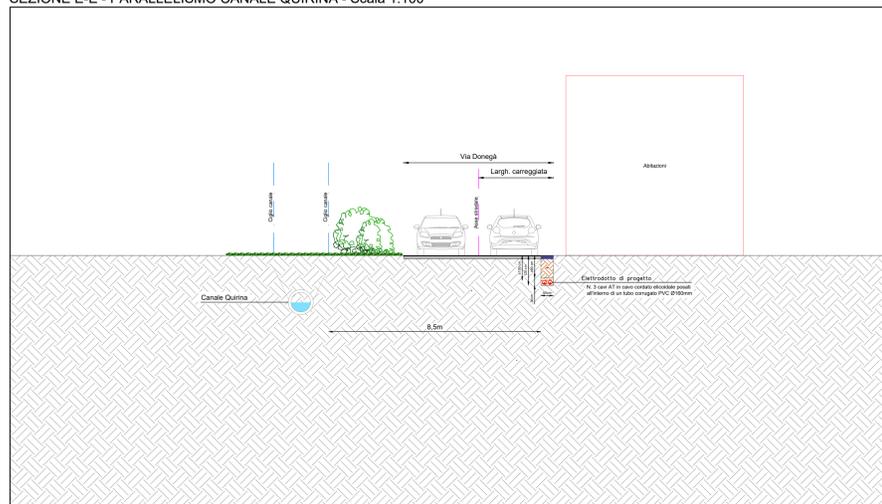



FOTO 5

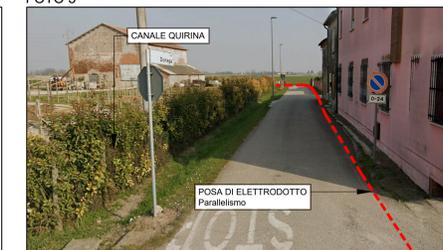

PARTICOLARE COSTRUTTIVO SCAVO SU SEDE STRADALE
SCALA 1:20

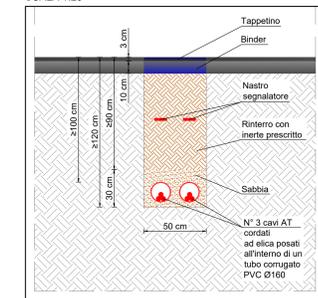

DETTAGLIO 6 - ESTRATTO CATASTALE - COMUNE DI ARQUA' POLESINE (RO)

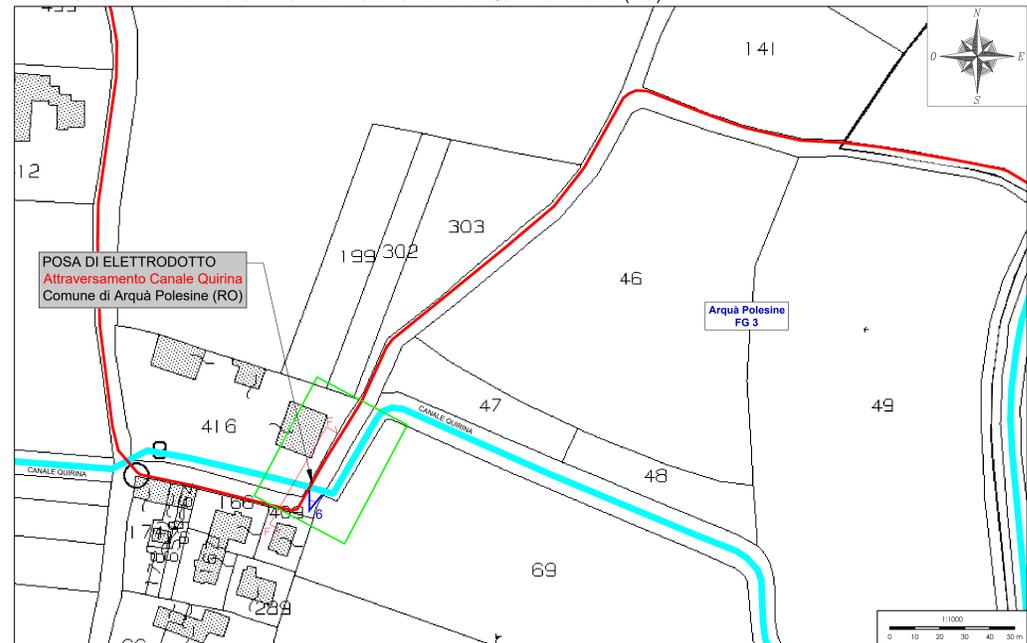

SEZIONE F-F - ATTRAVERSAMENTO CANALE QUIRINA - Scala 1:100

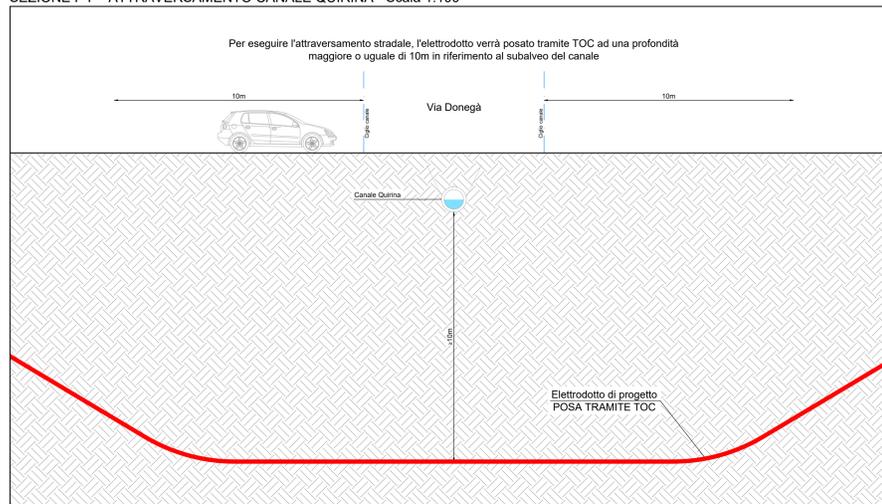


FOTO 6



PROGETTO DEFINITIVO

CONSORZIO DI BONIFICA ADIGE-PO

ISTANZA DI AUTORIZZAZIONE ALLO SCAVO PER LA POSA DI UN ELETTRODOTTO DI CONNESSIONE ALL'IMPIANTO FOTOVOLTAICO SITO IN COMUNE DI COSTA DI ROVIGO (RO)

PLANIMETRIA DI PROGETTO (DETT. 4-5-6)
DOC. FOTOGRAFIA, SEZIONI E PARTICOLARI COSTRUTTIVI


TAVOLA:	SCALA:	NOME FILE:
CONS01-C	VARIE	0707-160-DEg-CONS01_R02-00_PLAN

COMMITTENTE: AIEM GREEN SRL Via C. A. d'Europa, 9/G 45100 Rovigo (RO) P.IVA 01627270299	PROPRIETARI: Costa Sviluppo S.p.a. C.F. e P.IVA 03929530289	PROGETTAZIONE: Via Danies, 10 35028 Piove di Sacco (PD) P.IVA 0464492029 Tel. 049/859552 email: info@progettando.it Progettista: Dott. Ing. Danilo Tirolla
---	---	--


Revisione	Data	Note	Redatto	Controllato	Approvato
00	MAGGIO 2023	Prima emissione	AP	FG	DT
01	OTTOBRE 2023	Prima revisione	AP	FG	DT
02	MARZO 2024	Revisione interna	AR	FG	DT

TUTTI I DIRITTI SONO RISERVATI. Questo documento è di proprietà di Progettando s.r.l. e sullo stesso si riserva ogni diritto. Pertanto questo documento non può essere copiato, riprodotto, comunicato o divulgato ad altri o usato in qualsiasi maniera, nemmeno per fini sperimentali, senza autorizzazione scritta di Progettando s.r.l. Su richiesta dovrà essere prontamente restituito a Progettando s.r.l.

DETTAGLIO 7 - ESTRATTO CATASTALE - COMUNE DI ARQUA' POLESINE (RO)

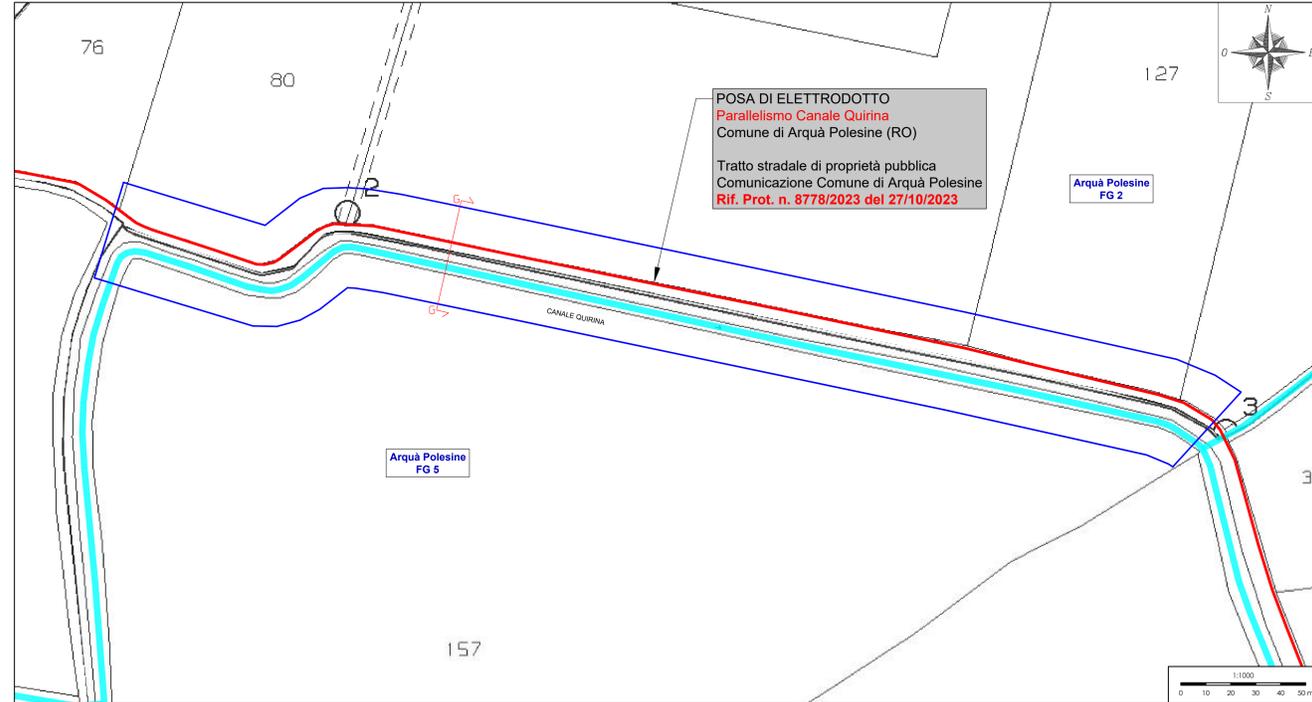


ESTRATTO ORTOFOTO - DETTAGLI 7-8-9

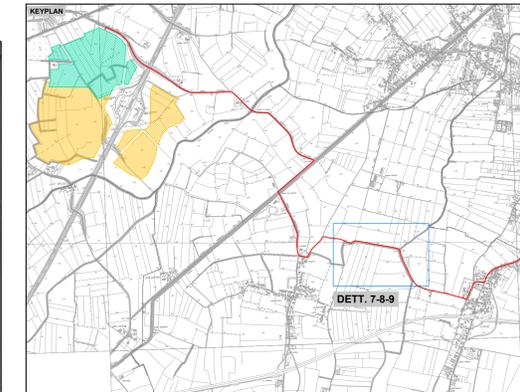


LEGENDA	
simbolo	descrizione simbolo
	Linea AT in cavo interrato di progetto
	Dettaglio parallelismo corso d'acqua
	Dettaglio attraversamento corso d'acqua realizzato tramite TOC (NO DIG)
	Corso d'acqua - Consorzio di Bonifica Adige-Po
	Confini comunali
	Sezioni (progressiva)
	Cono visuale di ripresa foto


DETTAGLIO 8 - ESTRATTO CATASTALE - COMUNE DI ARQUA' POLESINE (RO)

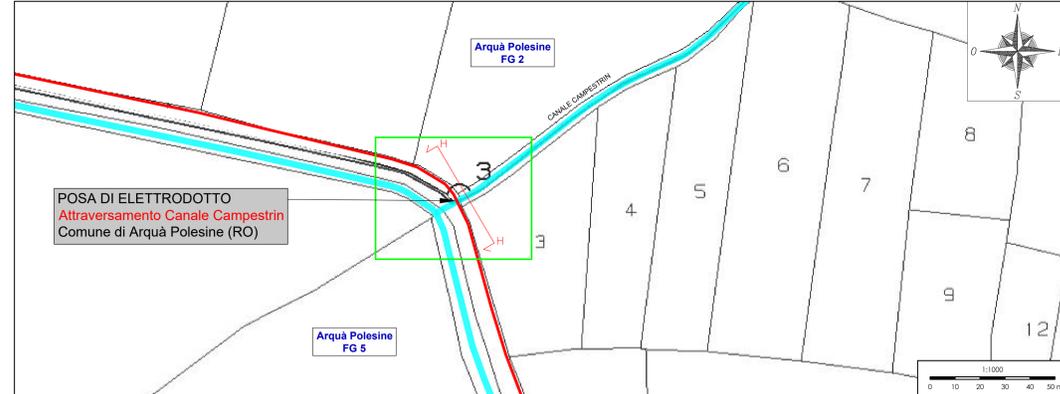


PLANIMETRIA DI DETTAGLIO SCAVO - SEZIONE G-G - Scala 1:100

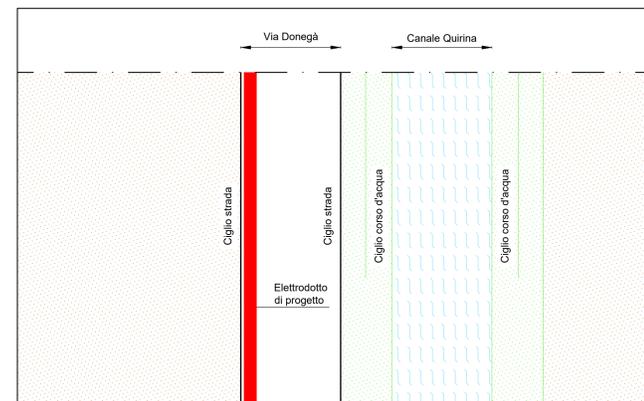


PLANIMETRIA DI DETTAGLIO SCAVO - SEZIONE I-I - Scala 1:100

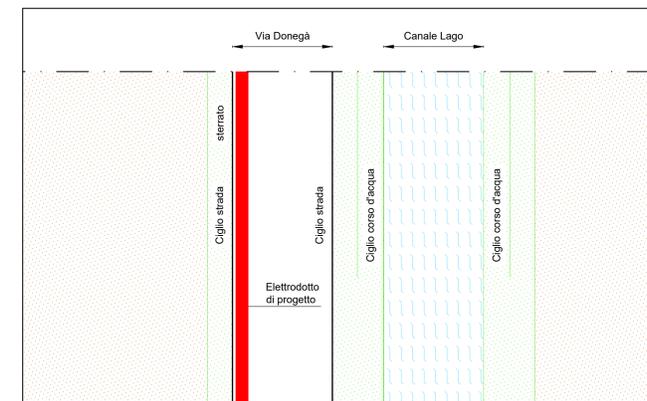


PARTICOLARE COSTRUTTIVO SCAVO SU TERRENO SCALA 1:20

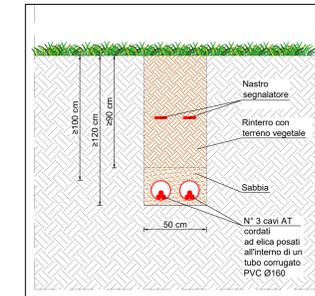


DETTAGLIO 9 - ESTRATTO CATASTALE - COMUNE DI ARQUA' POLESINE (RO)

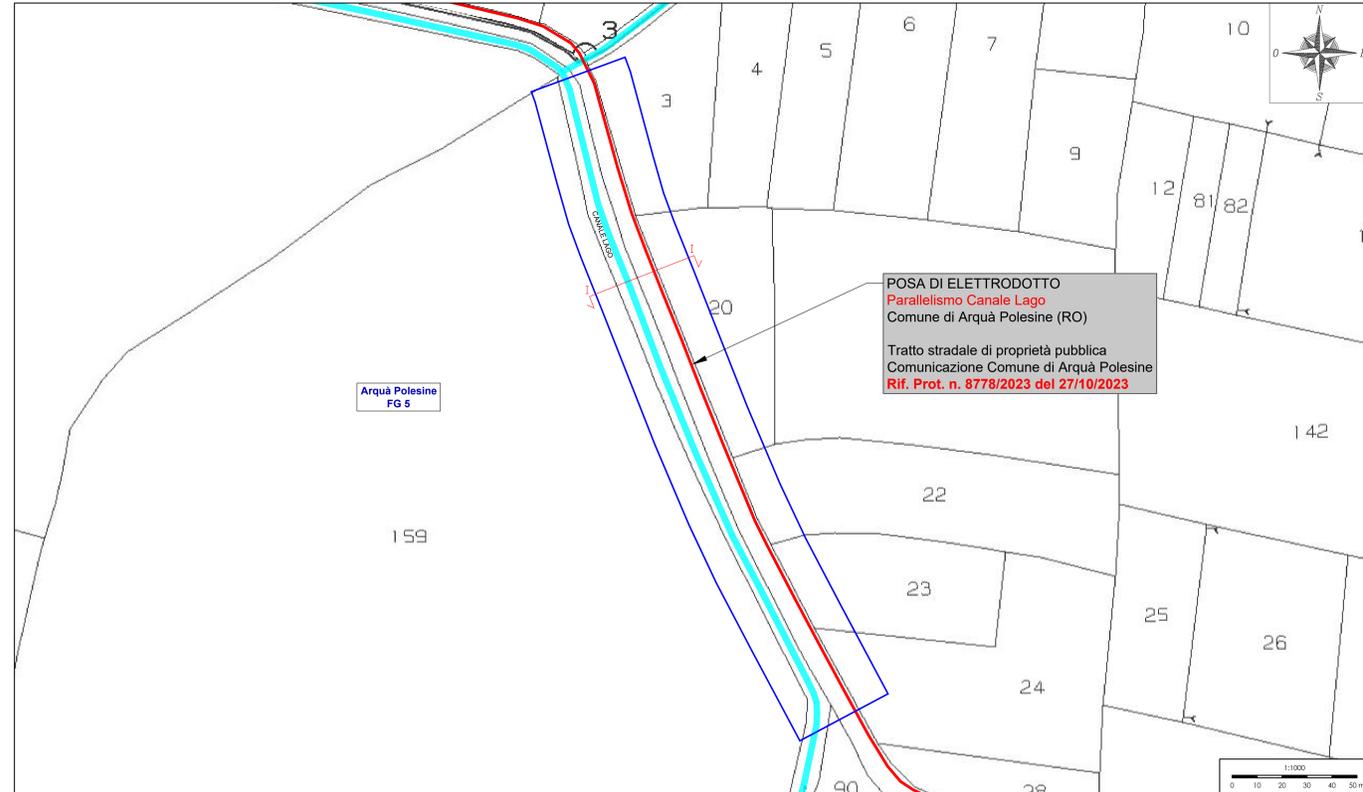


SEZIONE G-G - PARALLELISMO CANALE QUIRINA - Scala 1:100

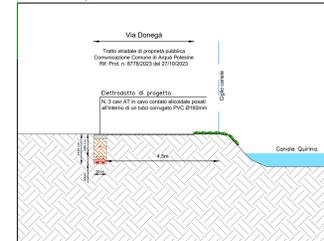

SEZIONE I-I - PARALLELISMO CANALE LAGO - Scala 1:100

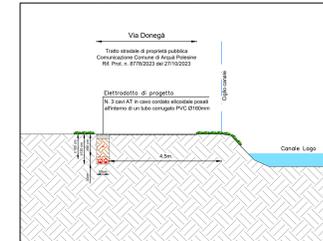

SEZIONE H-H - ATTRAVERSAMENTO CANALE CAMPESTRIN - Scala 1:100

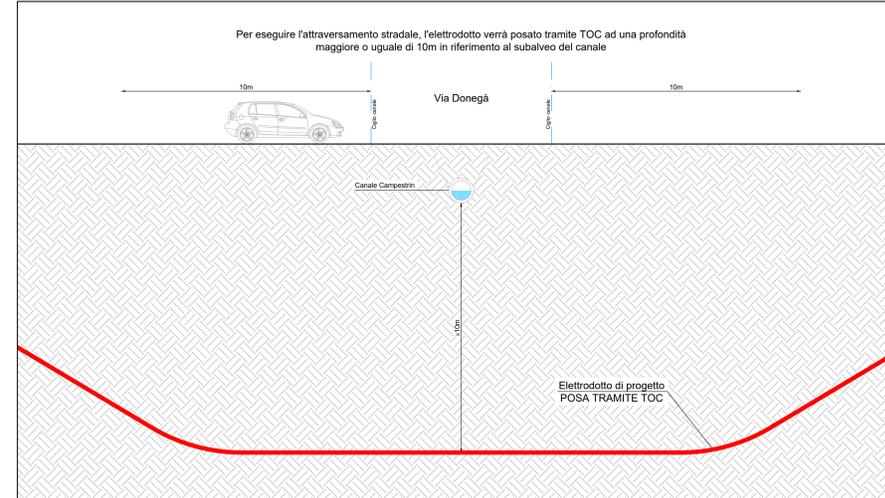

PROGETTO DEFINITIVO

CONSORZIO DI BONIFICA ADIGE-PO

ISTANZA DI AUTORIZZAZIONE ALLO SCAVO PER LA POSA DI UN ELETTRODOTTO DI CONNESSIONE ALL'IMPIANTO FOTOVOLTAICO SITO IN COMUNE DI COSTA DI ROVIGO (RO)

PLANIMETRIA DI SEZIONI (DETT. 7-8-9) DOC. FOTOGRAFICA, SEZIONI E PARTICOLARI COSTRUTTIVI

TAVOLA:	SCALA:	NOME FILE:
CONS01-D	VARIE	0707-160-DEg-CONS01_R02-00_PLAN

COMMITTENTE: AIEM GREEN SRL Via C. A. d'Europa, 8/8 45100 Rovigo (RO) C.F. n. 01627270299	PROPRIETARI: Costa Sviluppo S.p.a. C.F. e P.IVA 03929530289	PROGETTAZIONE: Via Dante, 10 35026 Piove di Sacco (PD) P.IVA 01649490295 Tel. 049/859552 email: info@progettando.it Progettista: Dott. Ing. Dario Tiroli
--	--	---

Revisione	Data	Note	Redatto	Controllato	Approvato
00	MAGGIO 2023	Prima emissione	AP	FG	DT
01	OCTOBRE 2023	Prima revisione	AP	FG	DT
02	MARZO 2024	Revisione interna	AR	FG	DT

TUTTI I DIRITTI SONO RISERVATI. Questo documento è di proprietà di Progettando s.r.l. e sullo stesso si riserva ogni diritto. Pertanto questo documento non può essere copiato, riprodotto, comunicato o divulgato ad altri o usato in qualsiasi maniera, nemmeno per fini sperimentali, senza autorizzazione scritta di Progettando s.r.l. Su richiesta dovrà essere prontamente restituito a Progettando s.r.l.