


LEGENDA

- LINEA IN CAVO 380V AFV SERRACAPRIOLA 51.5 - SE 380/10KV TORREMAGIORE
- AREA STAZIONE ELETTRICA 380/10KV TORREMAGIORE
- AREA STAZIONE ELETTRICA 380/50KV TORREMAGIORE
- AREA IMPIANTO AFV SERRACAPRIOLA 51.5
- PERIZIONE IMPIANTO AFV
- CABINE DI RACCOLTA AFV SERRACAPRIOLA 51.5
- CABINA UTENTE AFV SERRACAPRIOLA 51.5


TRATTE SEZIONI TRINCEE

- SE - CU SEZIONI 1
- CU - SV1 SEZIONI 2
- SV1 - SV2 SEZIONI 3
- SV2 - CS SEZIONI 4
- SV2 - C15 SEZIONI 5
- C15 - C16 SEZIONI 6
- SV 1 - CR SEZIONI 7
- CR - CS SEZIONI 8
- CS - C9 SEZIONI 9
- C9 - C10 SEZIONI 10



Luca Baccari

<p>C.P. 202302890</p>	<p>IMPIANTO FOTOVOLTAICO 56.0 MW</p>
<p>Amp Solar VIII S.R.L. Viale Giorgio Rodolfo, 21 00144 - Roma (RM)</p>	<p>SERRACAPRIOLA 51.5</p>
<p>BRULLI trasmissione</p>	<p>INQUADRAMENTO CTR</p>
<p>1:5.000</p>	<p>4 3 4 2 3 2 B</p>

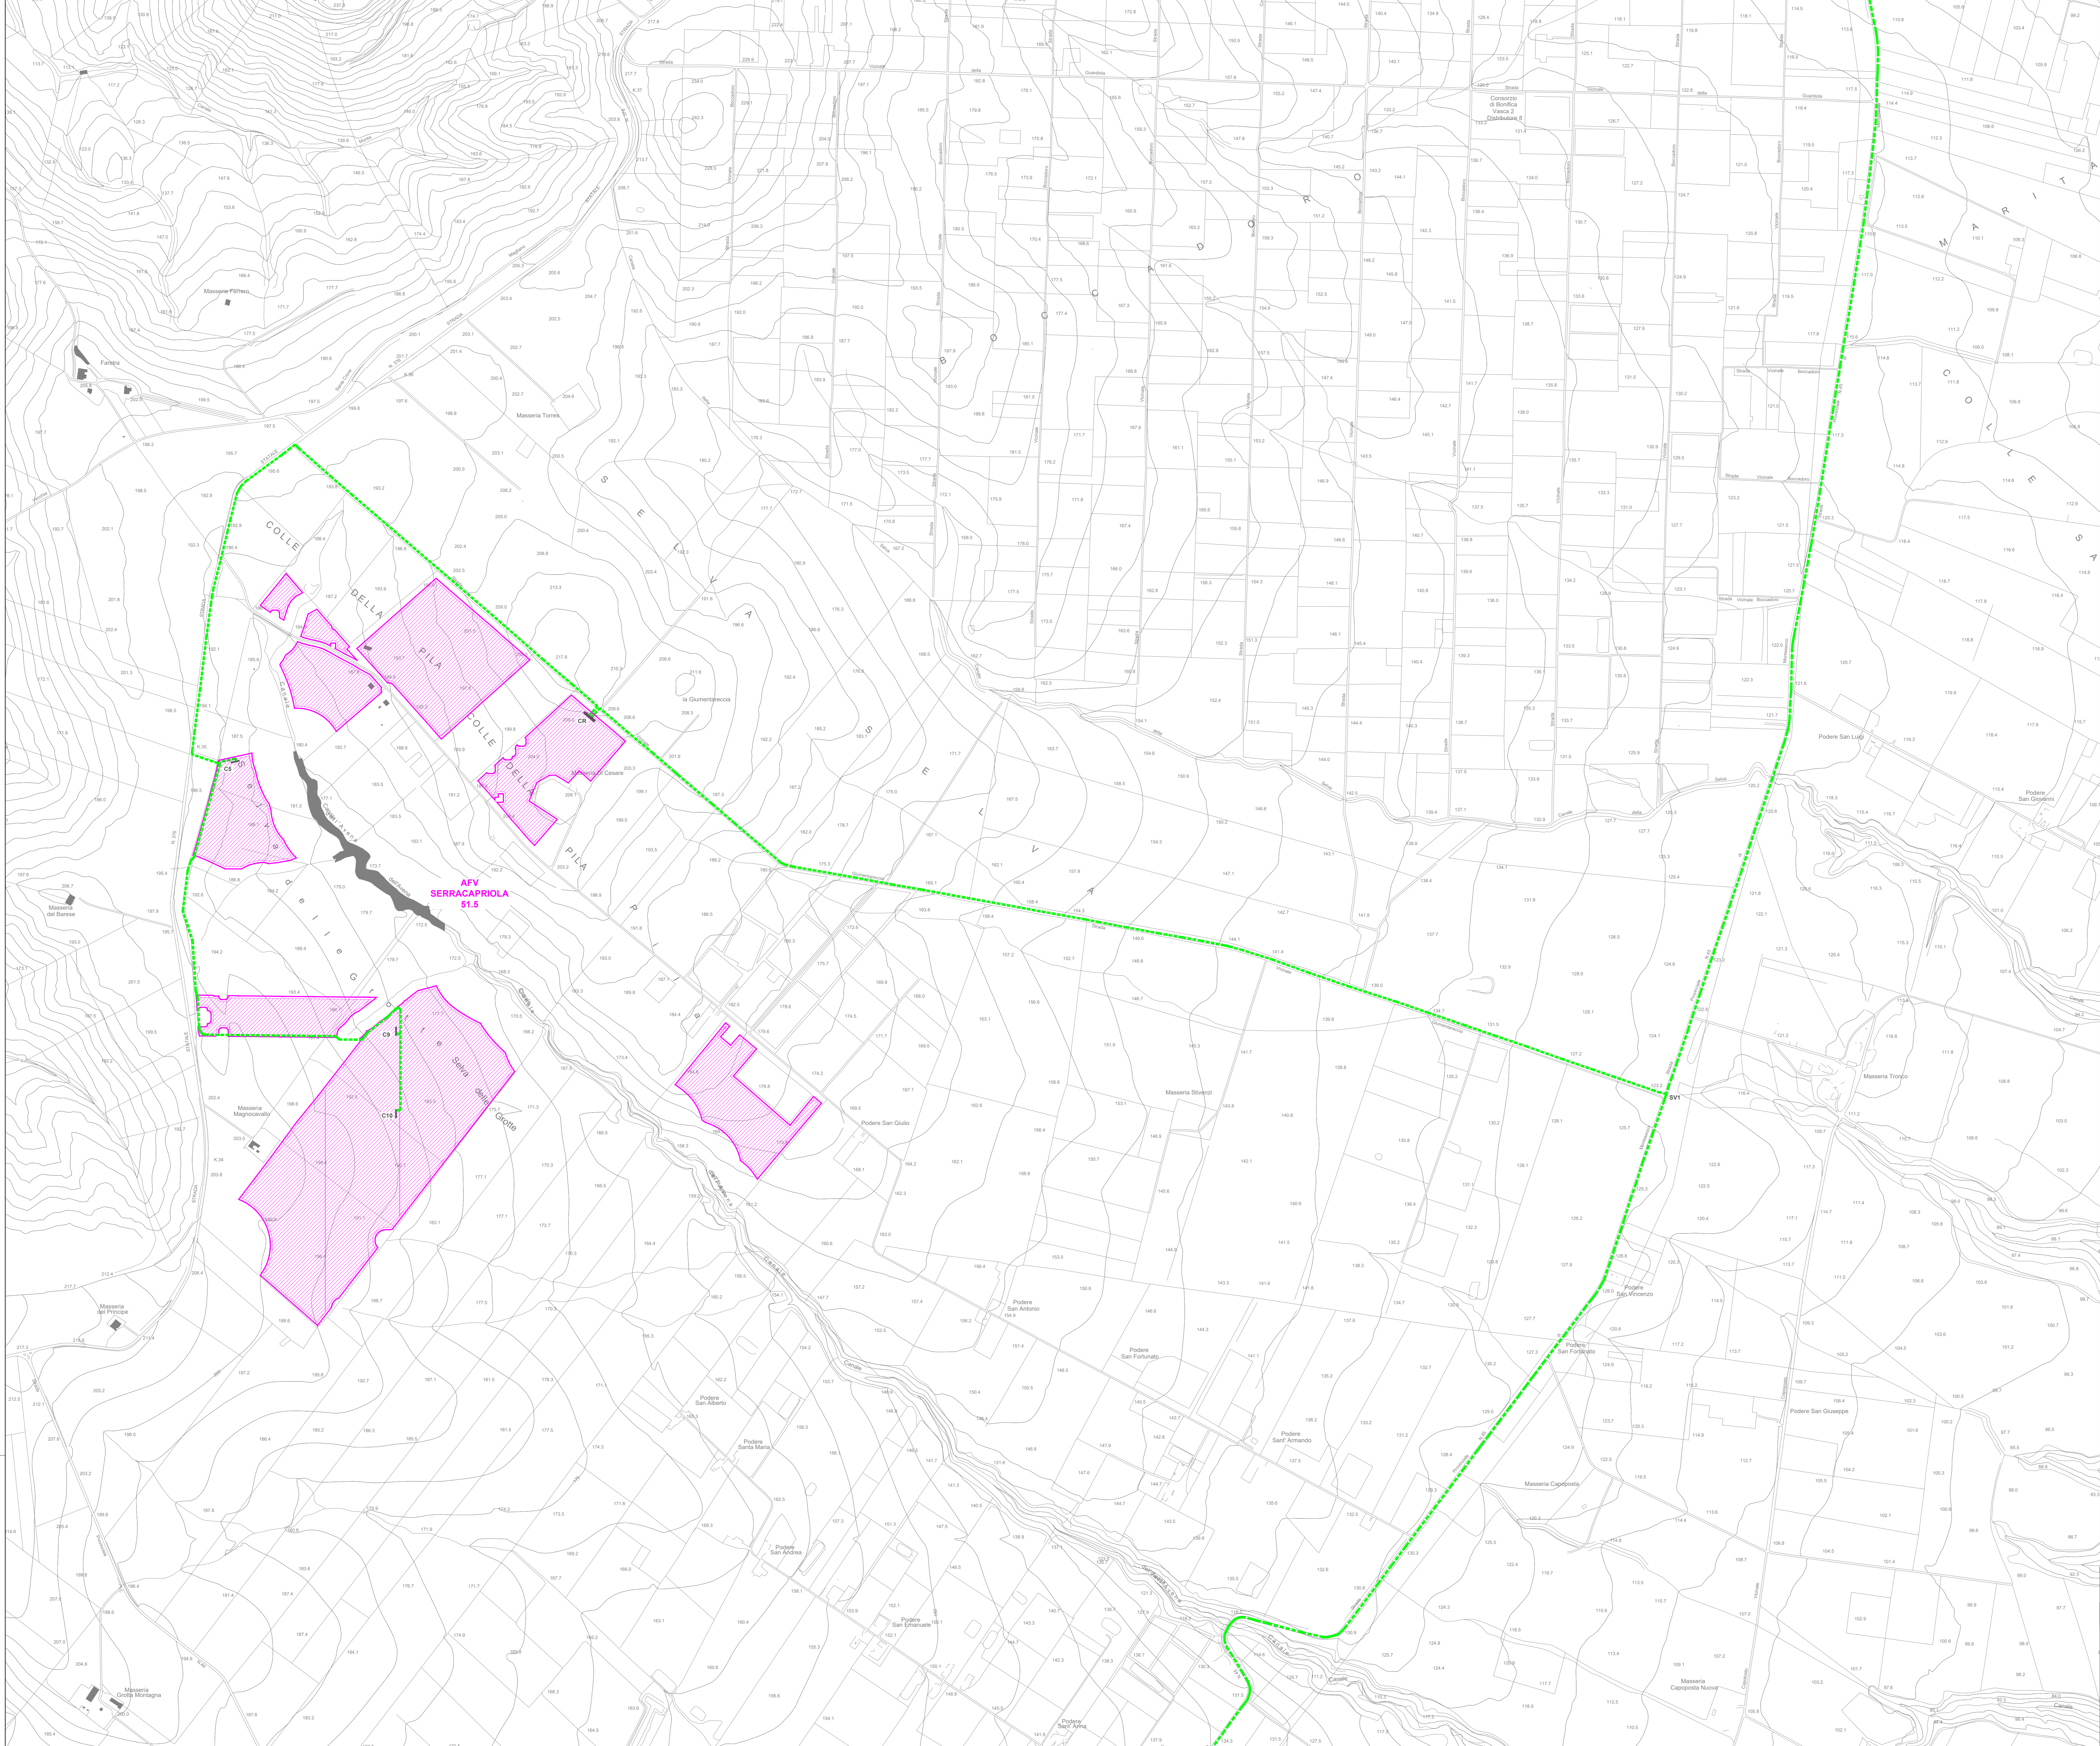

LEGENDA


- - - LINEA IN CAVO 38kV AFV SERRACAPRIOLA 51.5 - SE 380/34kV TORREMAGIORE
- AREA STAZIONE ELETTRICA 380/150kV TORREMAGIORE
- AREA STAZIONE ELETTRICA 380/34kV TORREMAGIORE
- AREA IMPIANTO AFV SERRACAPRIOLA 51.5
- PERIZIONE IMPIANTO AFV
- CABINE DI RACCOLTA AFV SERRACAPRIOLA 51.5
- CABINA UTENTE AFV SERRACAPRIOLA 51.5

TRATTE SEZIONI TRINCEE

- SE - CU SEZIONI 1
- CU - SV1 SEZIONI 2
- SV1 - SV2 SEZIONI 3
- SV2 - CS SEZIONI 4
- SV2 - C15 SEZIONI 5
- C15 - C16 SEZIONI 6
- SV 1 - CR SEZIONI 7
- CR - CS SEZIONI 8
- CS - C9 SEZIONI 9
- C9 - C10 SEZIONI 10



C.P. 202302890 IMPIANTO FOTOVOLTAICO 56.0 MW	
REVISIONE DATA ELABORATO VERIFICATO APPROVATO DESCRIZIONE	IMPIANTO
Imp Solar VIII S.R.L. Viale Giorgio Rodolfo, 21 00144 - Roma (RM)	
BRULLI trasmissione	
Scala: 1:5.000 Formato: A0 Foglio: 2/3	N. COGNOME: 4 3 4 2 3 2 B

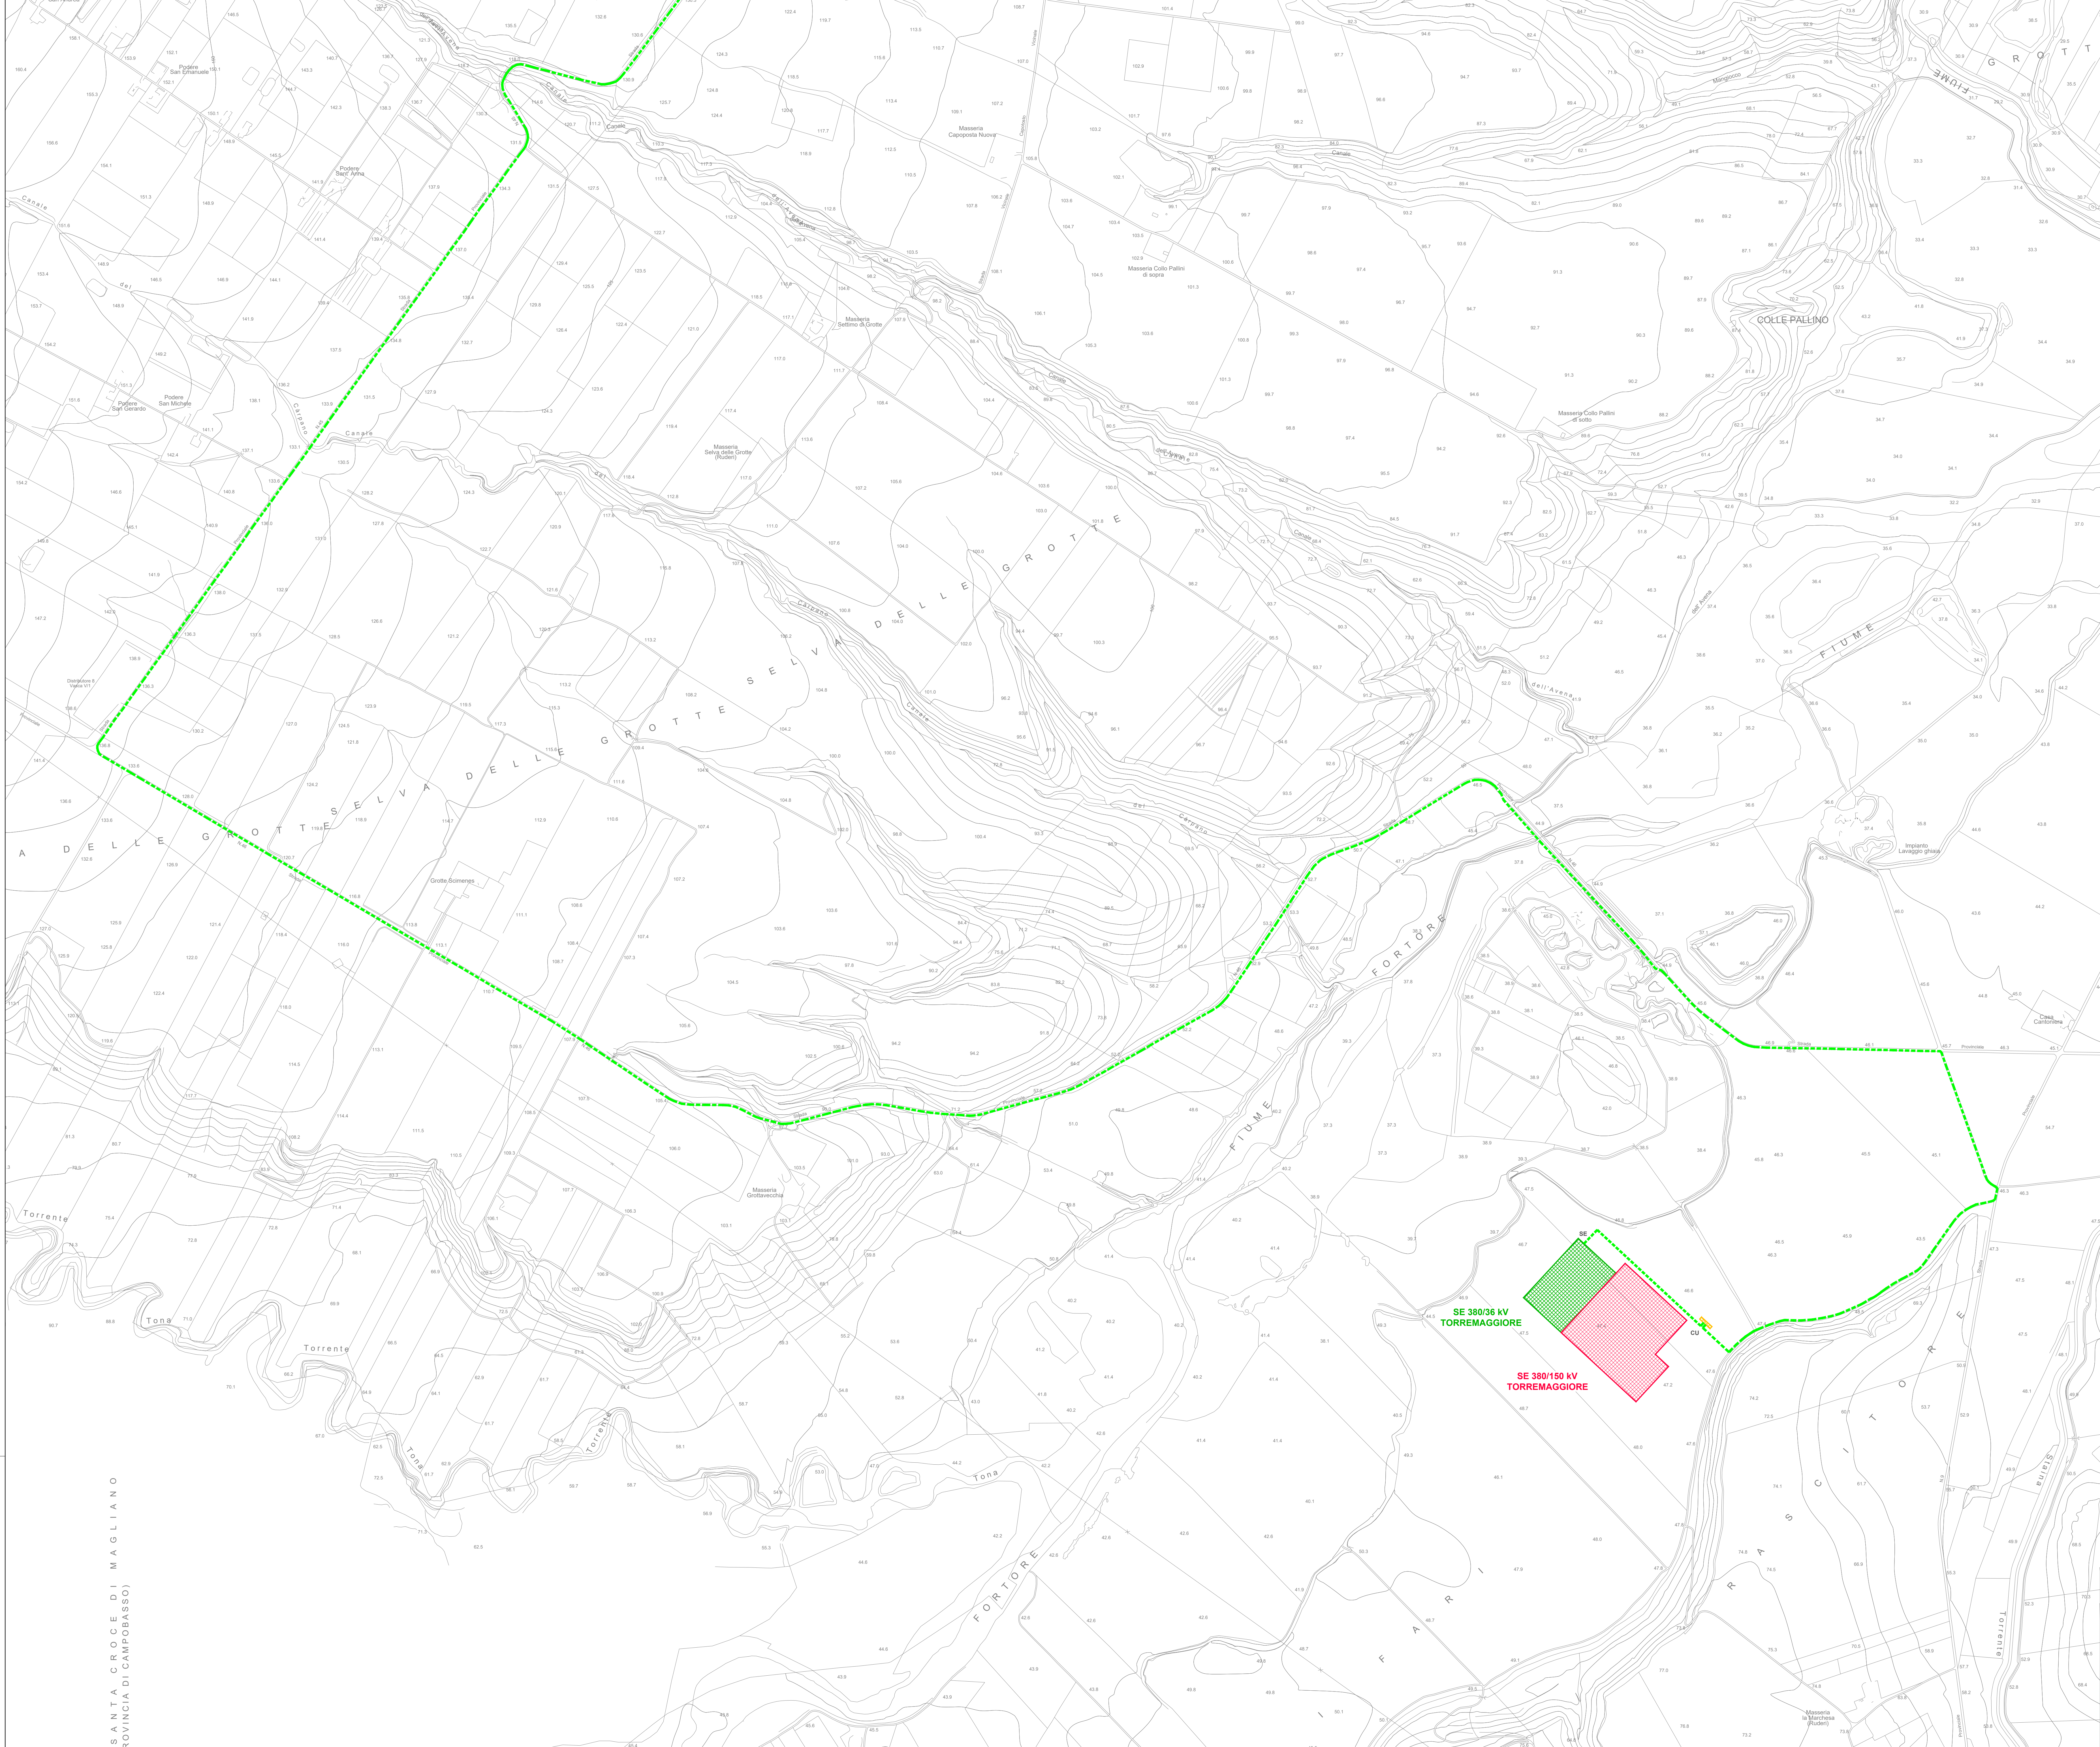

LEGENDA

- LINEA IN CAVO 36KV AFV SERRACAPRIOLA 51.5 - SE 380/36KV TORREMAGGIORE
- AREA STAZIONE ELETTRICA 380/150KV TORREMAGGIORE
- AREA STAZIONE ELETTRICA 380/36KV TORREMAGGIORE
- AREA IMPIANTO AFV SERRACAPRIOLA 51.5
- PERIZIONE IMPIANTO AFV
- CABINE DI RACCOLTA AFV SERRACAPRIOLA 51.5
- CABINA UTENTE AFV SERRACAPRIOLA 51.5

TRATTE SEZIONI TRINCEE

- SE - CU SEZIONI 1
- CU - SV1 SEZIONI 2
- SV1 - SV2 SEZIONI 3
- SV2 - C5 SEZIONI 4
- SV2 - C15 SEZIONI 5
- C15 - C16 SEZIONI 6
- SV 1 - CR SEZIONI 7
- CR - C5 SEZIONI 8
- C5 - C9 SEZIONI 9
- C9 - C10 SEZIONI 10

SANTA CROCE DI MAGLIANO (PROVINCIA DI CAMPOBASSO)



B 27.2.2024 <i>Giacca Bonaccorsi</i> Revisione per modifica del progetto A 16.2.2024 107 013 085 Emissione per autorizzazione	
PREVISIONE DATA ELABORATO VERIFICATO APPROVATO DESCRIZIONE	IMPIANTO FOTOVOLTAICO 56.0 MW
C.P. 202302890	SERRACAPRIOLA 51.5
Amp Solar VIII S.R.L. Viale Giorgio Ribotta, 21 00144 - Roma (RM)	INQUADRAMENTO CTR
BRULLI trasmissione	4 3 4 2 3 2 B
1:5.000 A0 3/3	4 3 4 2 3 2 B