

Comuni di Serracapriola, Torremaggiore  
Provincia di Foggia, Regione Puglia

## ARNG SOLAR VIII S.R.L.



Sede legale: Viale Giorgio Ribotta 21

ROMA (RM), 00144


PEC: arngsolar8@pec.it

## Impianto Agrivoltaico "SERRACAPRIOLA 51.5"

Piano Tecnico delle Opere RTN

PROGETTISTI		IL PROPONENTE
<b>Coordinamento tecnico di progetto</b>		<b>ARNG SOLAR VIII S.R.L.</b> Sede legale: Viale Giorgio Ribotta 21 ROMA (RM), 00144 P. IVA 02355840683 PEC: arngsolar8@pec.it
<b>Michele Di stefano</b> Ordine Ingegneri della Provincia di Chieti - n. 1463 <a href="mailto:mdistefano@nrgplus.global">mdistefano@nrgplus.global</a>		
<b>Supporto tecnico di progetto</b>		
<b>Alessandro Milella</b> <a href="mailto:amilella@nrgplus.global">amilella@nrgplus.global</a>		
RESPONSABILE TECNICO NRG+		
<b>Maurizio DE DONNO</b> Ordine Ingegneri della Provincia di Torino - n. 10258 H <a href="mailto:mdedonno@nrgplus.global">mdedonno@nrgplus.global</a>		

FEBBRAIO 2024

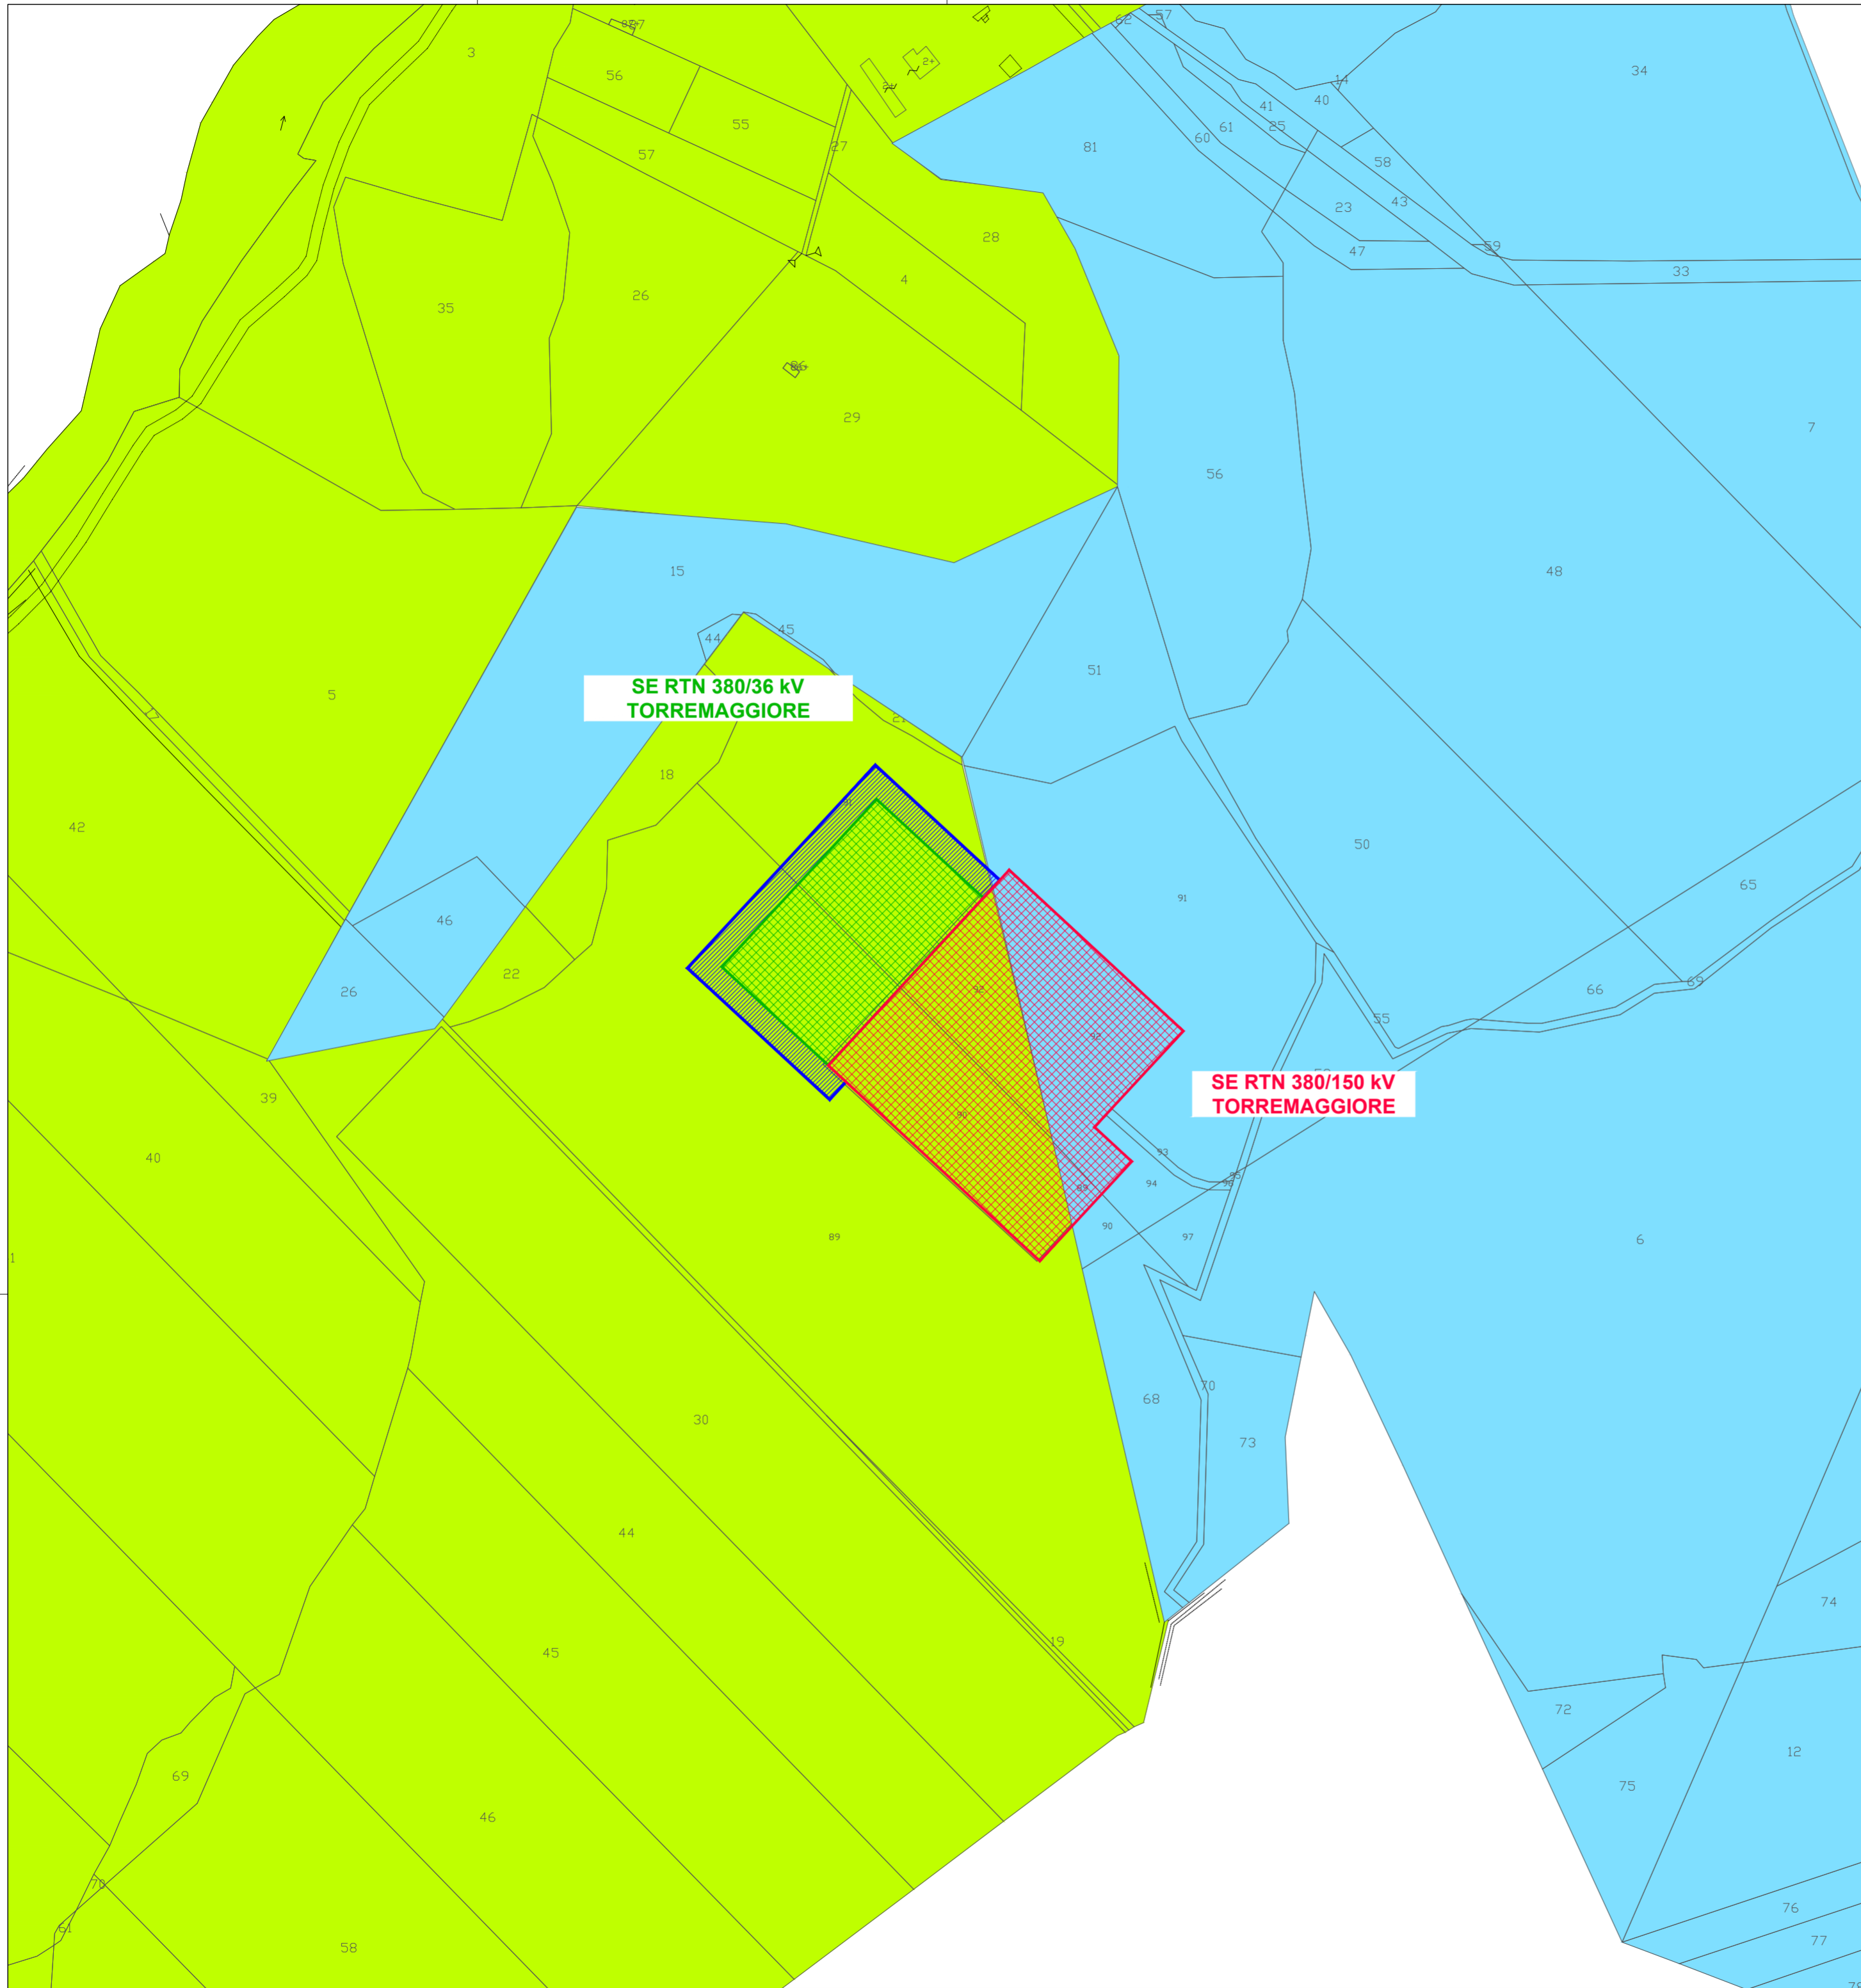

### LEGENDA

	AREA STAZIONE ELETTRICA 380/150 kV TORREMAGGIORE
	AREA STAZIONE ELETTRICA 380/36 kV TORREMAGGIORE
	COMUNE DI TORREMAGGIORE - FOGLIO 6
	COMUNE DI TORREMAGGIORE - FOGLIO 7
	AREA POTENZIALMENTE IMPEGNATA SE 380/36 kV TORREMAGGIORE



*Gianluca Brulli*

<i>Gianluca Brulli</i>					
A	21.4.2023	107	013	093	Emissione per autorizzazione
REVISIONE	DATA	ELABORATO	VERIFICATO	APPROVATO	DESCRIZIONE
<b>GALILEO ENERGY 2 S.R.L.</b> Via Dell'Annunciata, 23/4 20121 - Milano (MI) P.I. 05120300757					IMPIANTO SE 380/150/36 kV TORREMAGGIORE
<b>BRULLI</b> Itrasmissione					TITOLO PLANIMETRIA CATASTALE CON AREA POTENZIALMENTE IMPEGNATA
SCALA	FORMATO	FOGLIO / DI	N. DOCUMENTO		
1:4.000	A2	1 / 1	7 8 4 2 2 A		