

Comuni di Serracapriola, Torremaggiore  
Provincia di Foggia, Regione Puglia

## ARNG SOLAR VIII S.R.L.



Sede legale: Viale Giorgio Ribotta 21

ROMA (RM), 00144


PEC: arngsolar8@pec.it

## Impianto Agrivoltaico "SERRACAPRIOLA 51.5"





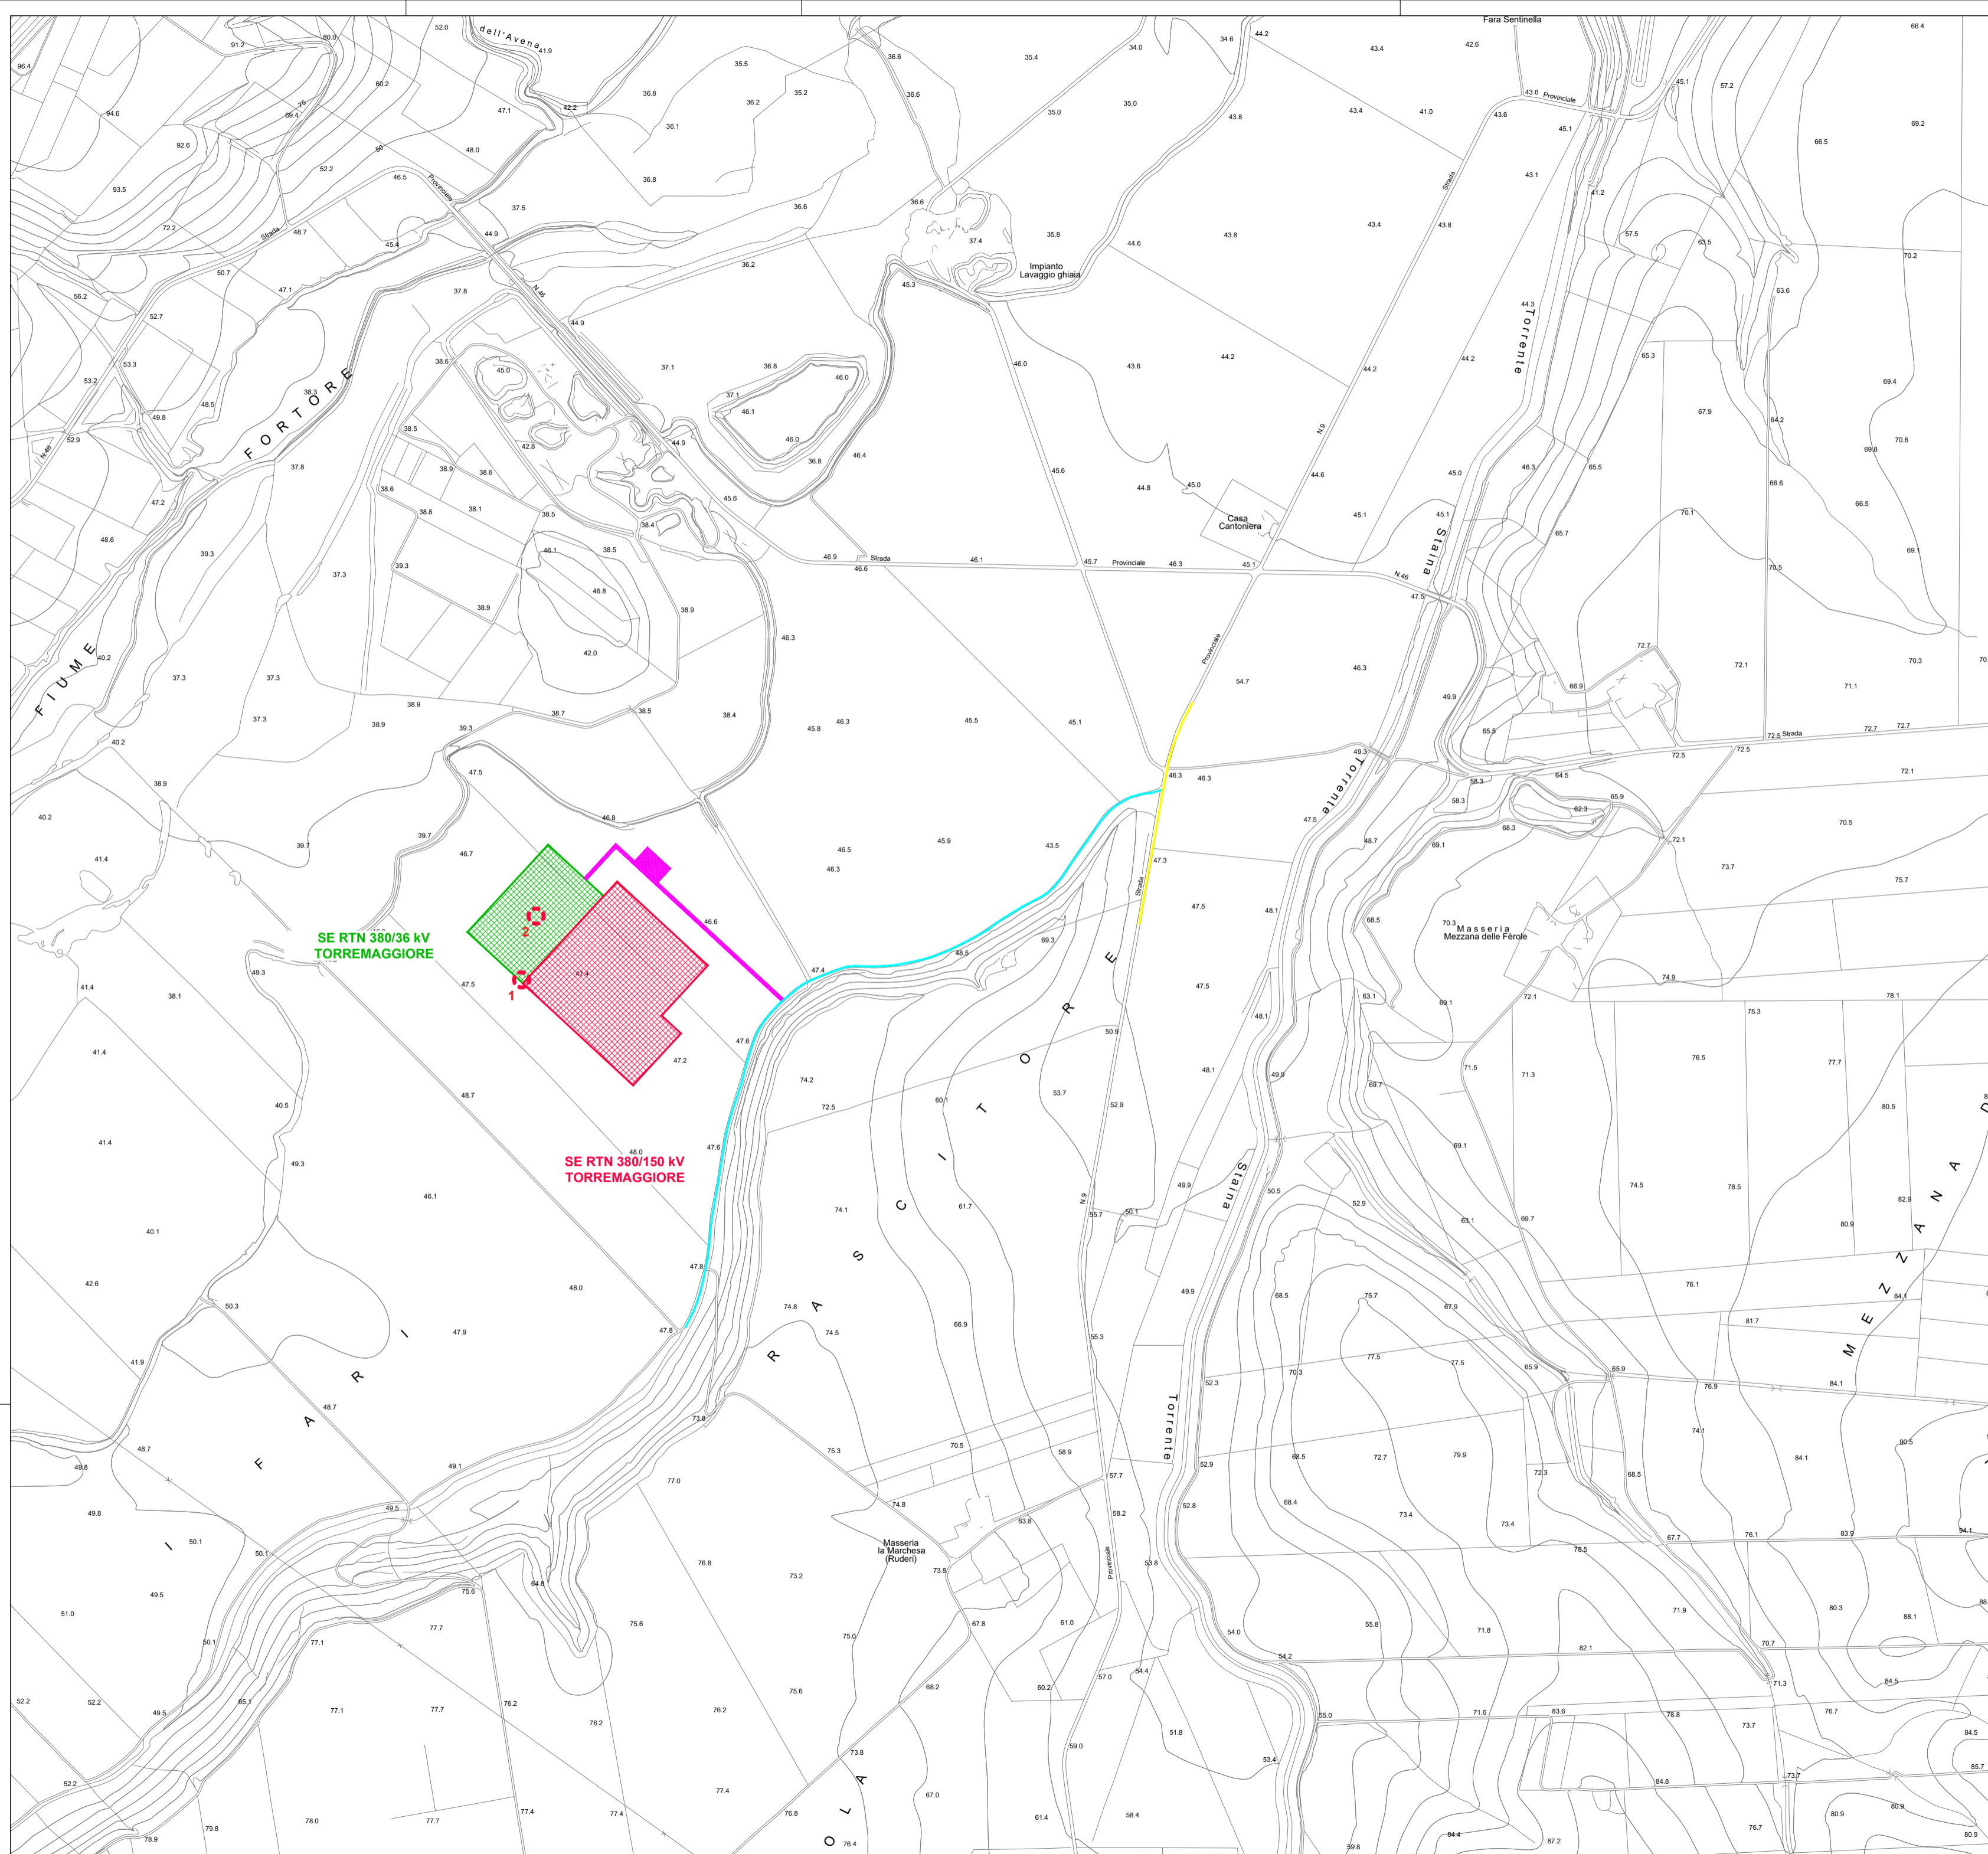

Piano Tecnico delle Opere RTN

PROGETTISTI		IL PROPONENTE
<b>Coordinamento tecnico di progetto</b>		<b>ARNG SOLAR VIII S.R.L.</b> Sede legale: Viale Giorgio Ribotta 21 ROMA (RM), 00144 P. IVA 02355840683 PEC: arngsolar8@pec.it
<b>Michele Di stefano</b> Ordine Ingegneri della Provincia di Chieti - n. 1463 <a href="mailto:mdistefano@nrgplus.global">mdistefano@nrgplus.global</a>		
<b>Supporto tecnico di progetto</b>		
<b>Alessandro Milella</b> <a href="mailto:amilella@nrgplus.global">amilella@nrgplus.global</a>		
RESPONSABILE TECNICO NRG+		
<b>Maurizio DE DONNO</b> Ordine Ingegneri della Provincia di Torino - n. 10258 H <a href="mailto:madedonno@nrgplus.global">madedonno@nrgplus.global</a>		

FEBBRAIO 2024



**LEGENDA**

-  AREA STAZIONE ELETTRICA 380/150 kV TORREMAGGIORE
-  AREA STAZIONE ELETTRICA 380/36 kV TORREMAGGIORE
-  PISTE OCCUPAZIONE TEMPORANEA ED AREE PROVVISORIE DI CANTIERE
-  ATTRAVERSAMENTO
-  VIABILITA' PRIMARIA
-  VIABILITA' SECONDARIA

**ATTRAVERSAMENTI**

- 1** POZZETTO Consorzio per la Bonifica della Capitanata
- 2** POZZETTO Consorzio per la Bonifica della Capitanata



*Galileo Energy 2 S.R.L.*

A	20.4.2023	107	013	093	Emissione per autorizzazione		
REVISIONE	DATA	ELABORATO	VERIFICATO	APPROVATO	DESCRIZIONE		
COMMITENTE					IMPIANTO		
<b>GALILEO ENERGY 2 S.R.L.</b> Via Dell'Annunciata, 23/4 20121 - Milano (MI) P.I. 05120300757					<b>SE 380/150/36 kV TORREMAGGIORE</b>		
INGEGNERIA E COSTRUZIONI					TITOLO		
<b>BRULLI</b> Itrasmissione					<b>COROGRAFIA ATTRAVERSAMENTI ED ACCESSI AL CANTIERE</b>		
SCALA	FORMATO	FOGLIO / DI	N. DOCUMENTO				
1:5.000	A1	1 / 1	7 8 4 3 4 A				