

Comuni di Serracapriola, Torremaggiore  
Provincia di Foggia, Regione Puglia

## ARNG SOLAR VIII S.R.L.



Sede legale: Viale Giorgio Ribotta 21

ROMA (RM), 00144


PEC: arngsolar8@pec.it

## Impianto Agrivoltaico "SERRACAPRIOLA 51.5"


Piano Tecnico delle Opere RTN

PROGETTISTI		IL PROPONENTE
<b>Coordinamento tecnico di progetto</b>		<b>ARNG SOLAR VIII S.R.L.</b> Sede legale: Viale Giorgio Ribotta 21 ROMA (RM), 00144 P. IVA 02355840683 PEC: arngsolar8@pec.it
<b>Michele Di stefano</b> Ordine Ingegneri della Provincia di Chieti - n. 1463 <a href="mailto:mdistefano@nrgplus.global">mdistefano@nrgplus.global</a>		
<b>Supporto tecnico di progetto</b>		
<b>Alessandro Milella</b> <a href="mailto:amilella@nrgplus.global">amilella@nrgplus.global</a>		
RESPONSABILE TECNICO NRG+		
<b>Maurizio DE DONNO</b> Ordine Ingegneri della Provincia di Torino - n. 10258 H <a href="mailto:mdedonno@nrgplus.global">mdedonno@nrgplus.global</a>		

FEBBRAIO 2024

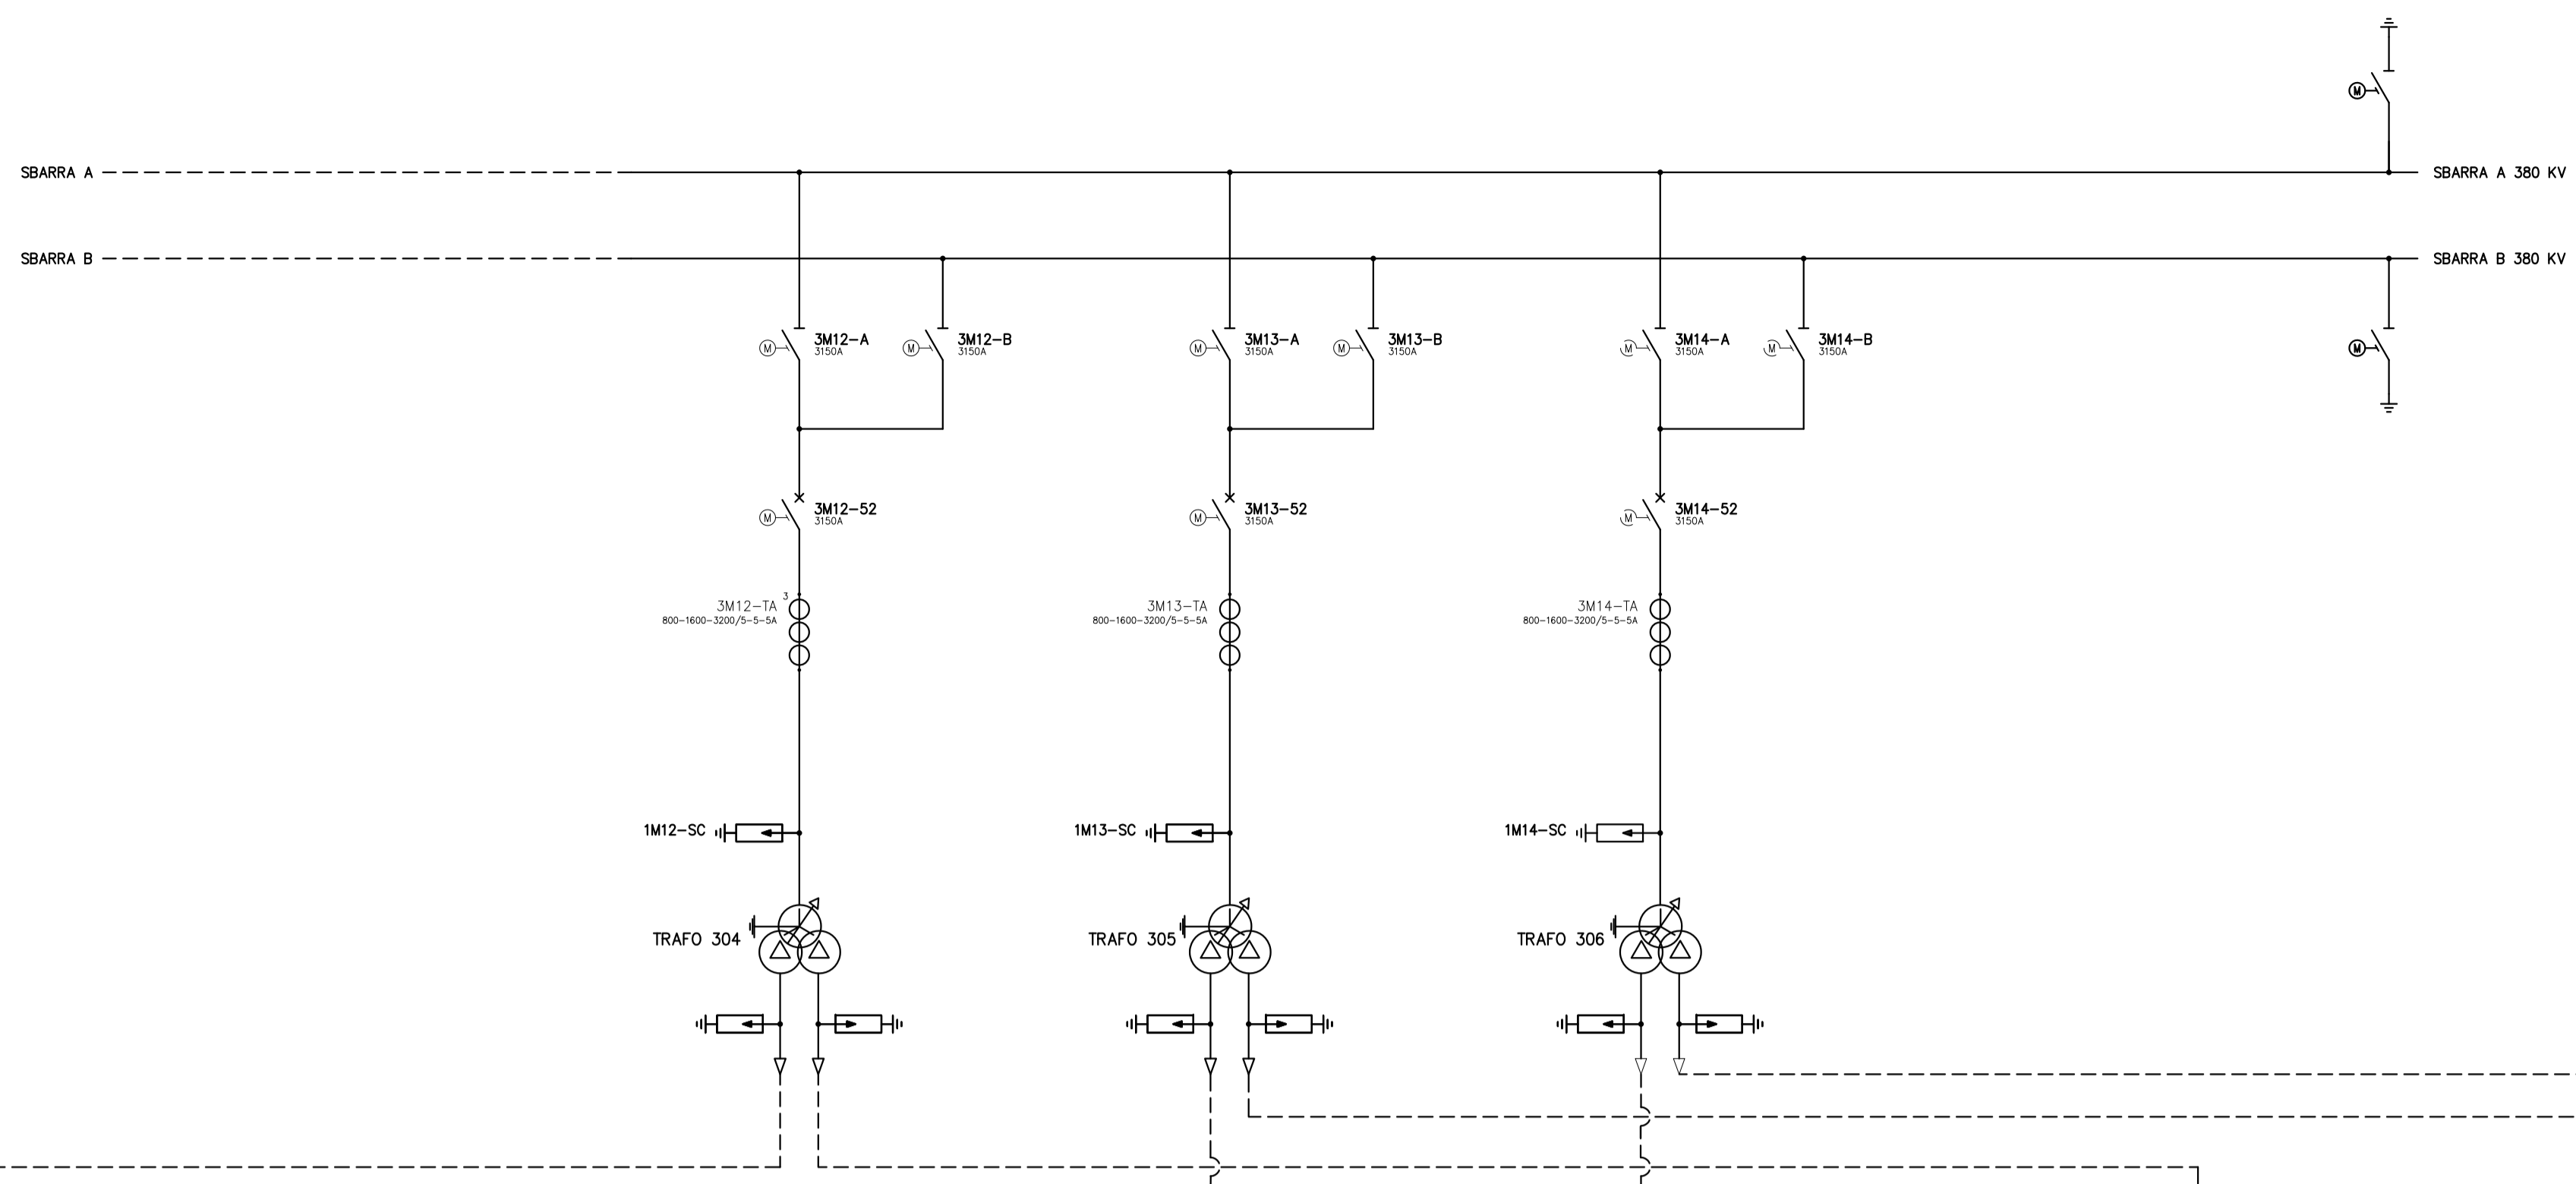

LEGENDA ELEMENTI 36 kV	
	TRASFORMAZIONE CONNESSIONE A RILEVARE (TR)
	RESISTENZA A TERRA (RT)
	SEGNO DI PUNTO (SP)
	ELEMENTO REGOLABILE (WR)
	ELETTROELEMENTO (E)
	TV CAVI FIBRILE
	SECCO/UMIDO
	DISPOSITIVO DI TERRA
	SEGNO CAVI-RTA

 

Ingegnere *Luca Bazzani*

A 21.4.2023 100 023 REVISIONE DATA ELABORATO (SERVIZIO) APPROVATO (DISCIPLINA)	
GALILEO ENERGY 2 S.R.L. Via dell'Industria, 23/A 50122 - Arezzo (AR) P.I. 0512080757	SE 380/150/36 kV TORREMAGIORE SCHEMA UNIFILARE AT
BRULLI TRASTRASMISSIONE	7 8 4 5 1 A