

Comuni di Serracapriola, Torremaggiore  
Provincia di Foggia, Regione Puglia

## ARNG SOLAR VIII S.R.L.



Sede legale: Viale Giorgio Ribotta 21

ROMA (RM), 00144


PEC: arngsolar8@pec.it

## Impianto Agrivoltaico "SERRACAPRIOLA 51.5"

Piano Tecnico delle Opere RTN

PROGETTISTI		IL PROPONENTE
<b>Coordinamento tecnico di progetto</b>		<b>ARNG SOLAR VIII S.R.L.</b> Sede legale: Viale Giorgio Ribotta 21 ROMA (RM), 00144 P. IVA 02355840683 PEC: arngsolar8@pec.it
<b>Michele Di stefano</b> Ordine Ingegneri della Provincia di Chieti - n. 1463 <a href="mailto:mdistefano@nrgplus.global">mdistefano@nrgplus.global</a>		
<b>Supporto tecnico di progetto</b>		
<b>Alessandro Milella</b> <a href="mailto:amilella@nrgplus.global">amilella@nrgplus.global</a>		
RESPONSABILE TECNICO NRG+		
<b>Maurizio DE DONNO</b> Ordine Ingegneri della Provincia di Torino - n. 10258 H <a href="mailto:mddonno@nrgplus.global">mddonno@nrgplus.global</a>		

FEBBRAIO 2024

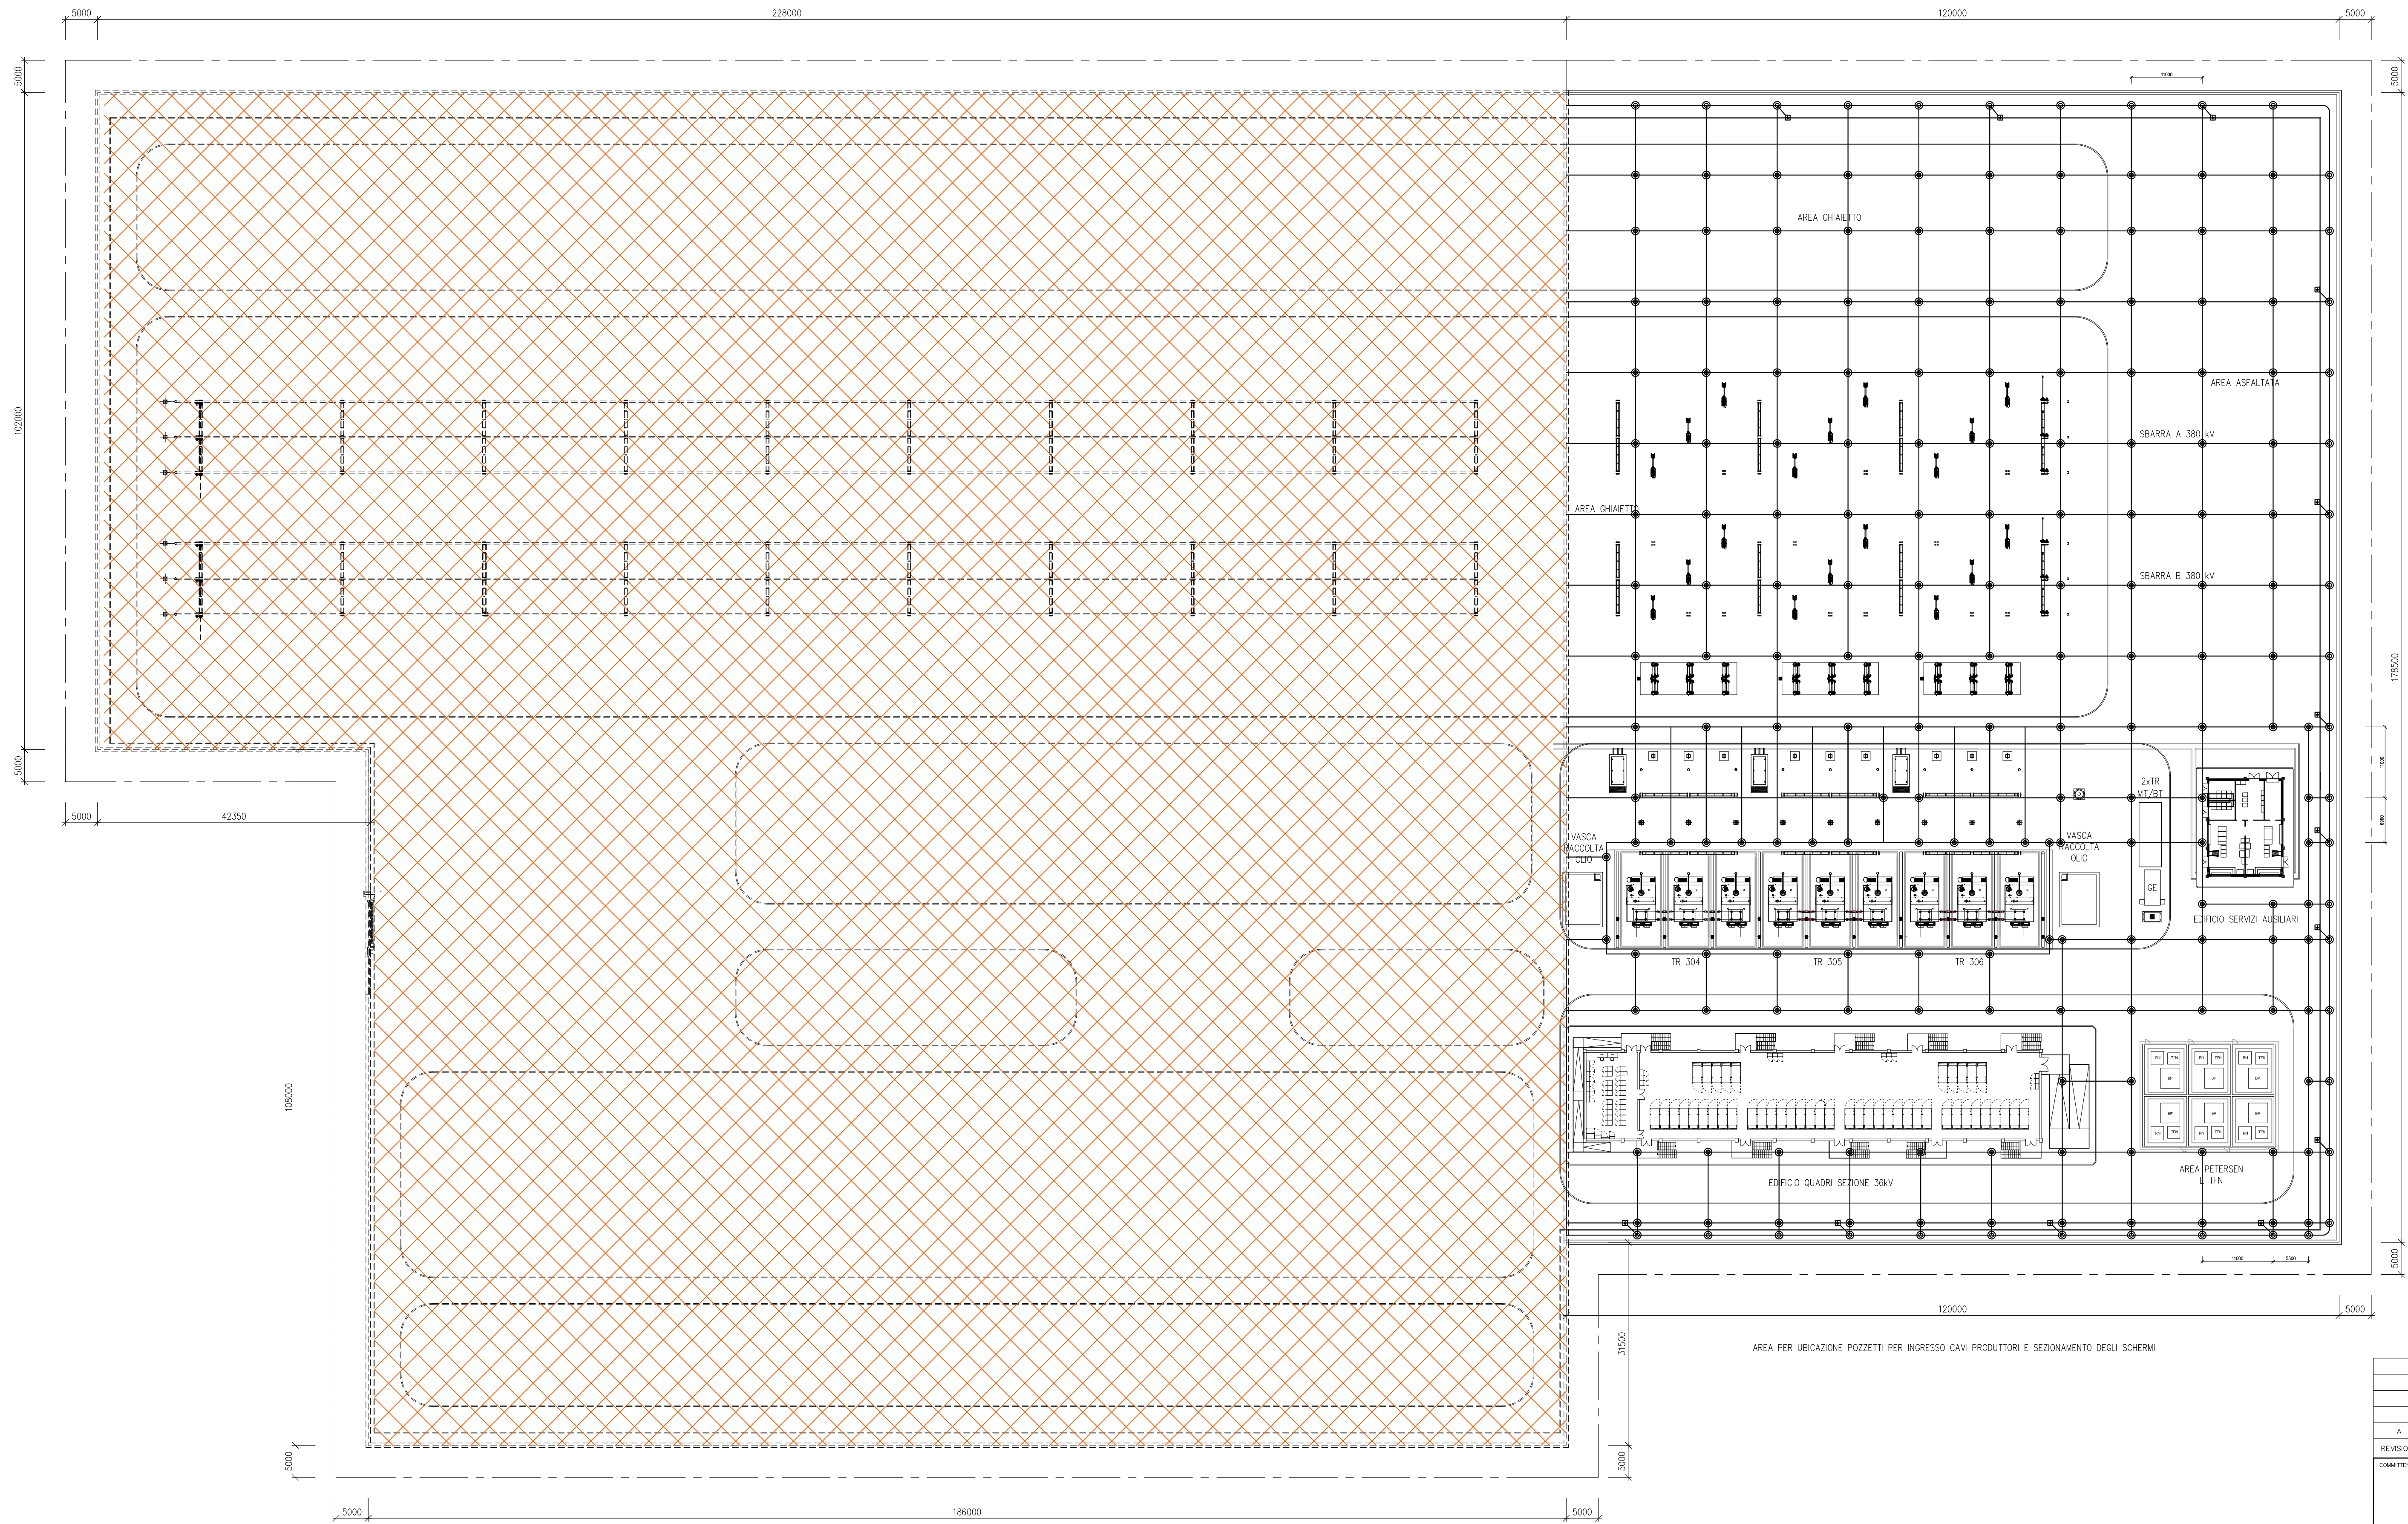

LEGENDA	
	SE IN COSTRUZIONE

ELENCO DEI MATERIALI RETE DI TERRA	
	DISPENSORE DI TERRA I=1500+1500mm
	CORDA RAME NUDA 63mm <sup>2</sup>
	CORDA RAME NUDA 125mm <sup>2</sup>
	CONNETTORE A COMPRESSIONE C95-C70
	CONNETTORE A COMPRESSIONE C120-C120



*Giuseppe Baccini*



A				Emissione per autorizzazione	
REVISIONE	DATA	ELABORATO	VERIFICATO	APPROVATO	DESCRIZIONE
COMITENTE	<b>GALILEO ENERGY 2 S.R.L.</b> Via Dell'Annunziata, 23/4 20121 - Milano (MI) P.I. 05126300757				SE 380/150/36 kV TORREMAGIORE
INGEGNERIA & COSTRUZIONI	<b>BRULLI</b> Trasmissione				TITOLO
SCALA	FORMATO	FOLIO / DI	N. DOCUMENTO		
1 : 500	A1+	1 / 1	7 8 4 6 2 A		